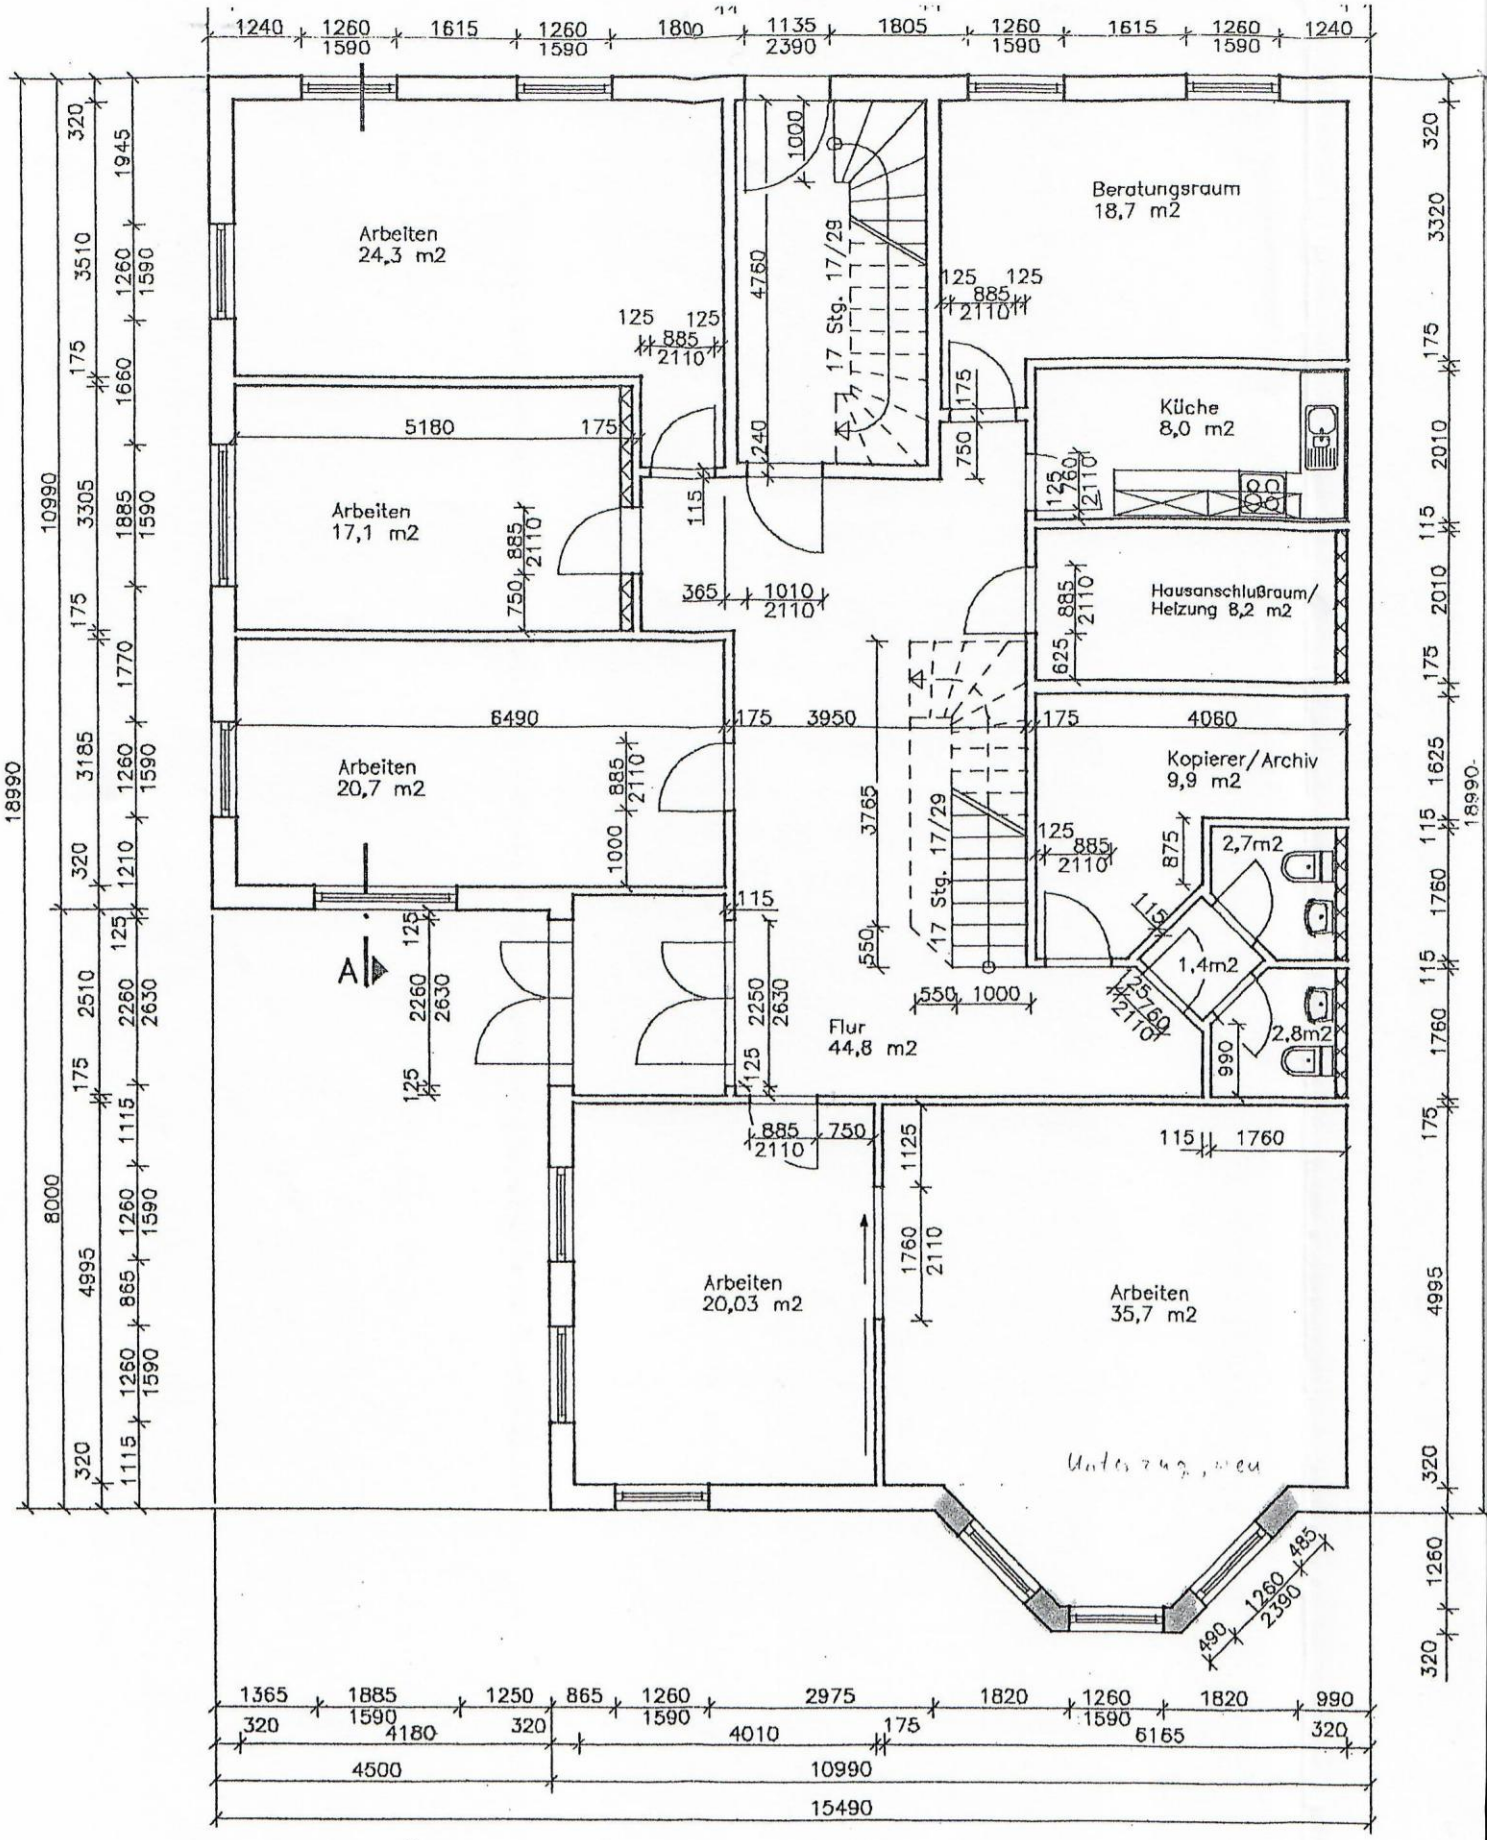

... Ausfertigung

Nr.	Art der Änderung	Datum	Name

INGENIEURBÜRO
Dipl.-Ing. Joachim Thiele
Planung und Beratung im Hoch-, Tief- und Verkehrsbau (VBI)
Radelandweg 4-6, 17235 Neustrelitz

	Datum	Name	Zeichen
bearbeitet	09/95	Jirschinetz	
gezeichnet	09/95	Jirschinetz	
geprüft:			