



**Landesamt für Vermessung,
Geoinformation und Landentwicklung
Zentrale Außenstelle**

Kaibelstrasse 4-6, 66740 Saarlouis
Tel.: 0681/9712-400
Fax: 0681/9712-480
e-mail: zas@lvql.saarland.de

Flurstück: 115/7 Gemeinde:
Flur: 7 Kreis:
Gemarkung: Mechern


Flurstück: 115/7 Gemeinde: Merzig
Flur: 7 Kreis: Merzig-Wadern
Gemarkung: Mechern

Auszug aus dem Liegenschaftskataster

Liegenschaftskarte 1:1000

Erstellt am 20.01.2026

Auftragsnummer: 4361-194405

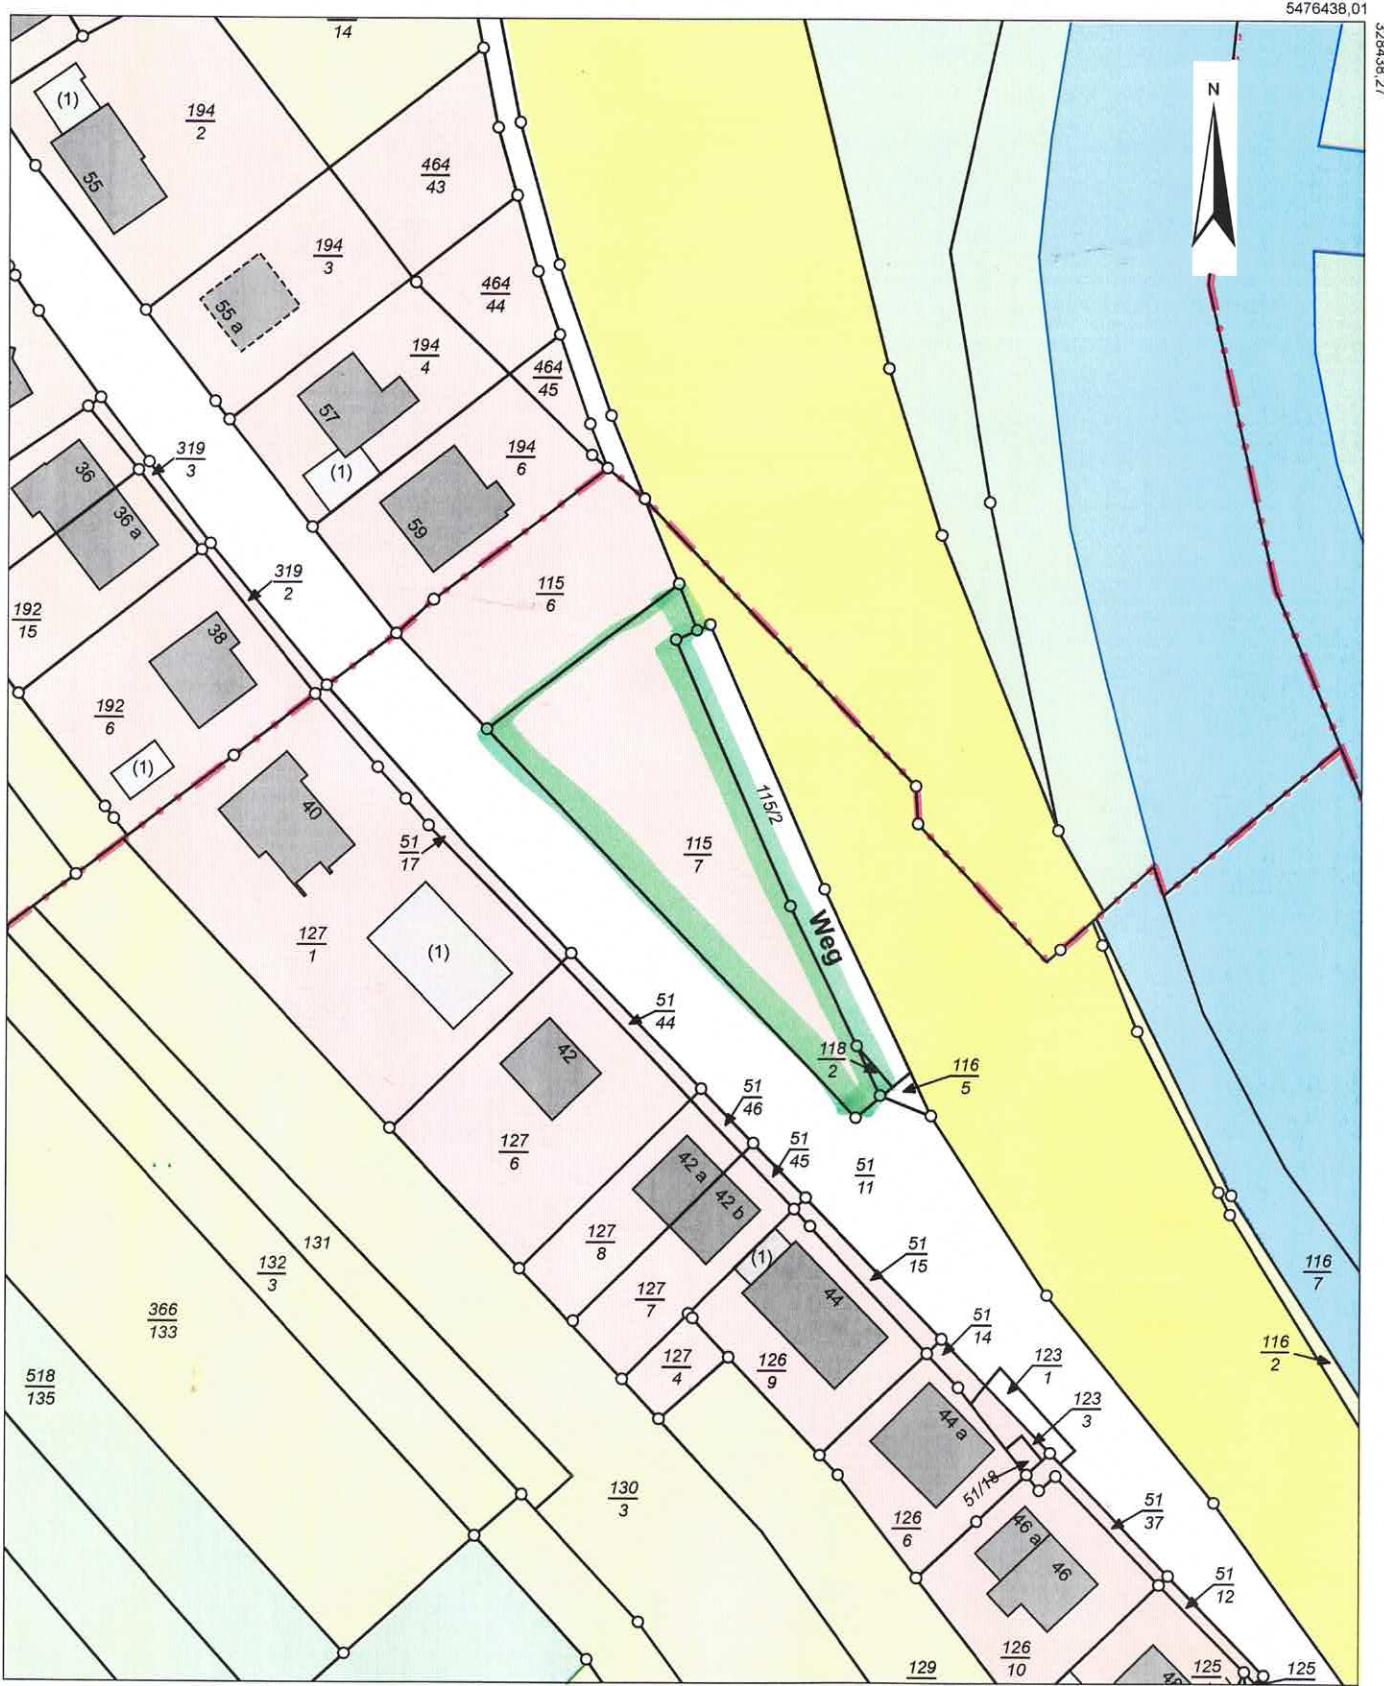

卷之三

Maßstab: 1:1000  Meter

Gesetzlich geschützt gemäß § 16 Abs. 7 Saarländisches Vermessungs- und Katastergesetz.
Auszüge aus dem Liegenschaftskataster dürfen von Dritten nur mit Erlaubnis des Landesamtes für Vermessung, Geoinformation und Landentwicklung vervielfältigt, veröffentlicht und verbreitet werden. Einer Erlaubnis bedarf es nicht, wenn Auszüge für eigene, nicht gewerbliche Zwecke vervielfältigt werden. Die Übereinstimmung des örtlichen Gebäudebestandes mit der Karte wurde nicht geprüft.