

ΑΝΑΘΕΩΡΗΣΕΙΣ

ΑΡΙΘΜΟΣ ΑΔΕΙΑΣ: 471/06

ΕΛΛΗΝΙΚΗ ΔΗΜΟΚΡΑΤΙΑ
ΠΕΡΙΦΕΡΕΙΑ ΚΡΗΤΗΣ
ΝΟΜΟΣ ΡΕΘΥΜΝΟΥ
ΝΟΜ/ΚΗ ΑΥΤ/ΣΗ ΡΕΘΥΜΝΗΣ-ΓΕΝΙΚΗ ΔΙΕΥΘΥΝΣΗ
Δ/ΝΣΗ ΠΟΛΕΟΔΟΜΙΑΣ ΚΑΙ ΠΕΡΙΒΑΛΛΟΝΤΟΣ
ΑΡΙΘΜΟΣ ΠΡΩΤ: ΔΠ 6347
ΑΡΙΘΜΟΣ ΑΔΕΙΑΣ: 471/06

ΠΟΛΗ: ΡΕΘΥΜΝΟ
ΣΥΝΟΙΚΙΑ: ΑΔΕΛΕ
ΔΗΜΟΣ ΑΡΚΑΔΙΟΥ

ΑΔΕΙΑ ΟΙΚΟΔΟΜΗΣ

ΑΝΑΠΑΛΑΙΩΣΗ ΔΙΩΡΟΦΟΥ ΚΤΙΡΙΟΥ & ΠΡΟΣΘΗΚΗ ΚΑΤ ΕΠΕΚΤΑΣΗ ΟΡΟΦΟΥ
(ΚΑΤΟΙΚΙΑ)
από την **ΣΑΜΠΙΝΑ ΧΑΪΝΤΕ**

ΕΠΕΙΤΑ ΑΠ'Ο

1. Την από **25-8-2003** Αίτηση της ΣΑΜΠΙΝΑΣ ΧΑΪΝΤΕ
που συνοδεύεται από τις μελέτες και τα λοιπά δικαιολογητικά σύμφωνα με το Π.Δ. **8/7/1993 ΦΕΚ 795/13-7-93**
2. Τον έλεγχο των μελετών για την τήρηση των πολεοδομικών διατάξεων και όλων των κανονισμών δόμησης και έχοντας υπόψη:
- α. Τα άρθρα 55 και 56 του Ν.Δ. 17/7/1923
 - β. Το από 8/7/93 Π.Δ. "Περί του τρόπου έκδοσης των οικοδομικών αδειών"

ΧΟΡΗΓΟΥΜΕ

Στην **ΣΑΜΠΙΝΑ ΧΑΪΝΤΕ** την άδεια που ζήτησε

1. Τις μελέτες συνέταξαν οι μηχανικοί:
α. Την αρχιτεκτονική μελέτη:

ΜΑΡΑΒΕΛΑΚΗΣ ΙΩΑΝΝΗΣ

β. Την μελέτη του φέροντα οργανισμού:

ΑΝΑΓΝΩΣΤΑΚΗΣ ΠΑΝΤΕΛΗΣ

γ. Την μελέτη Θερμομόνωσης:

ΜΑΚΡΥΓΙΑΝΝΗΣ ΧΑΡΑΛΑΜΠΟΣ

δ. Τις μελέτες Πυροπροστασίας - Η/Μ Εγκαταστάσεων:

ΜΑΚΡΥΓΙΑΝΝΗΣ ΧΑΡΑΛΑΜΠΟΣ

2. Επιβλέποντες μηχανικοί ορίστηκαν:
α. Για την γενική επίβλεψη:

ΑΝΑΓΝΩΣΤΑΚΗΣ ΠΑΝΤΕΛΗΣ

β. Για την επίβλεψη του φέροντα οργανισμού:

ΑΝΑΓΝΩΣΤΑΚΗΣ ΠΑΝΤΕΛΗΣ

γ. Για την επίβλεψη Θερμομόνωσης:

ΜΑΚΡΥΓΙΑΝΝΗΣ ΧΑΡΑΛΑΜΠΟΣ

δ. Τις μελέτες Πυροπροστασίας - Η/Μ Εγκαταστάσεων:

ΜΑΚΡΥΓΙΑΝΝΗΣ ΧΑΡΑΛΑΜΠΟΣ

Η άδεια αυτή ισχύει για Τέσσερα (4) χρόνια

Ημερομηνία: 15/11/06
Για την πολεοδομία
Ο ΔΙΕΥΘΥΝΤΗΣ




ΑΡΙΘΜΟΣ ΑΔΕΙΑΣ: 471/06

ΣΤΟΙΧΕΙΑ ΟΙΚΟΔΟΜΗΣ			ΣΤΟΙΧΕΙΑ ΣΤΑΤΙΣΤΙΚΗΣ
ΕΙΔΙΚΑ ΚΤΙΡΙΑ	ΚΑΤΟΙΚΙΑ	ΚΑΤΑΣΤΗΜΑΤΑ	ΔΙΑΜΕΡΙΣΜΑΤΑ
Αριθμός ορόφων	2		Διαμερ. 1 δωμα.
Ολική επιφάνεια ορόφων σε μ2	155,64		Διαμερ. 2 δωμα.
Καλυπτόμενη επιφάνεια οικ μ2.	98,09		Διαμερ. 3 δωμα. 1
Υψος οικοδομής	6,65		Διαμερ. 4 δωμα.
Όγκος ολικός μ3.	481,65		Διαμερ. 5 δωμα.
ΠΡΟΫΠΟΛΟΓΙΣΜΟΣ	5.210,00 €		Διαμερ. 5 δωμα. και άνω
ΔΙΠΛΟΥΤΥΠΑ			
Αριθμ.	Ημερομηνία	ευρώ	
ΦΕΜ:	18421	26/7/2006	233,00 €
ΦΕΜ:	18424	26/7/2006	86,20 €
ΦΕΜ:	32437	30/12/2004	33,00 €
ΦΟΡΟΛΟΓΙΚΑ:	12286	26/7/2006	148,88 €
ΙΚΑ:	686283	6/8/2004	36,86 €
ΑΜΟΙΒΗ:	243297	13/8/2003	1.112,25 €
ΑΜΟΙΒΗ:	243298	13/8/2003	93,91 €
ΑΜΟΙΒΗ:	334586	30/12/2004	236,09 €
ΑΜΟΙΒΗ:	334590	22/3/2005	1.217,75 €
ΑΜΟΙΒΗ:	175468	7/7/2005	782,00 €
ΑΜΟΙΒΗ:	92816	25/7/2006	80,00 €

ΤΟΠΟΓΡΑΦΙΚΟ ΣΚΑΡΙΦΗΜΑ

128 T.M.

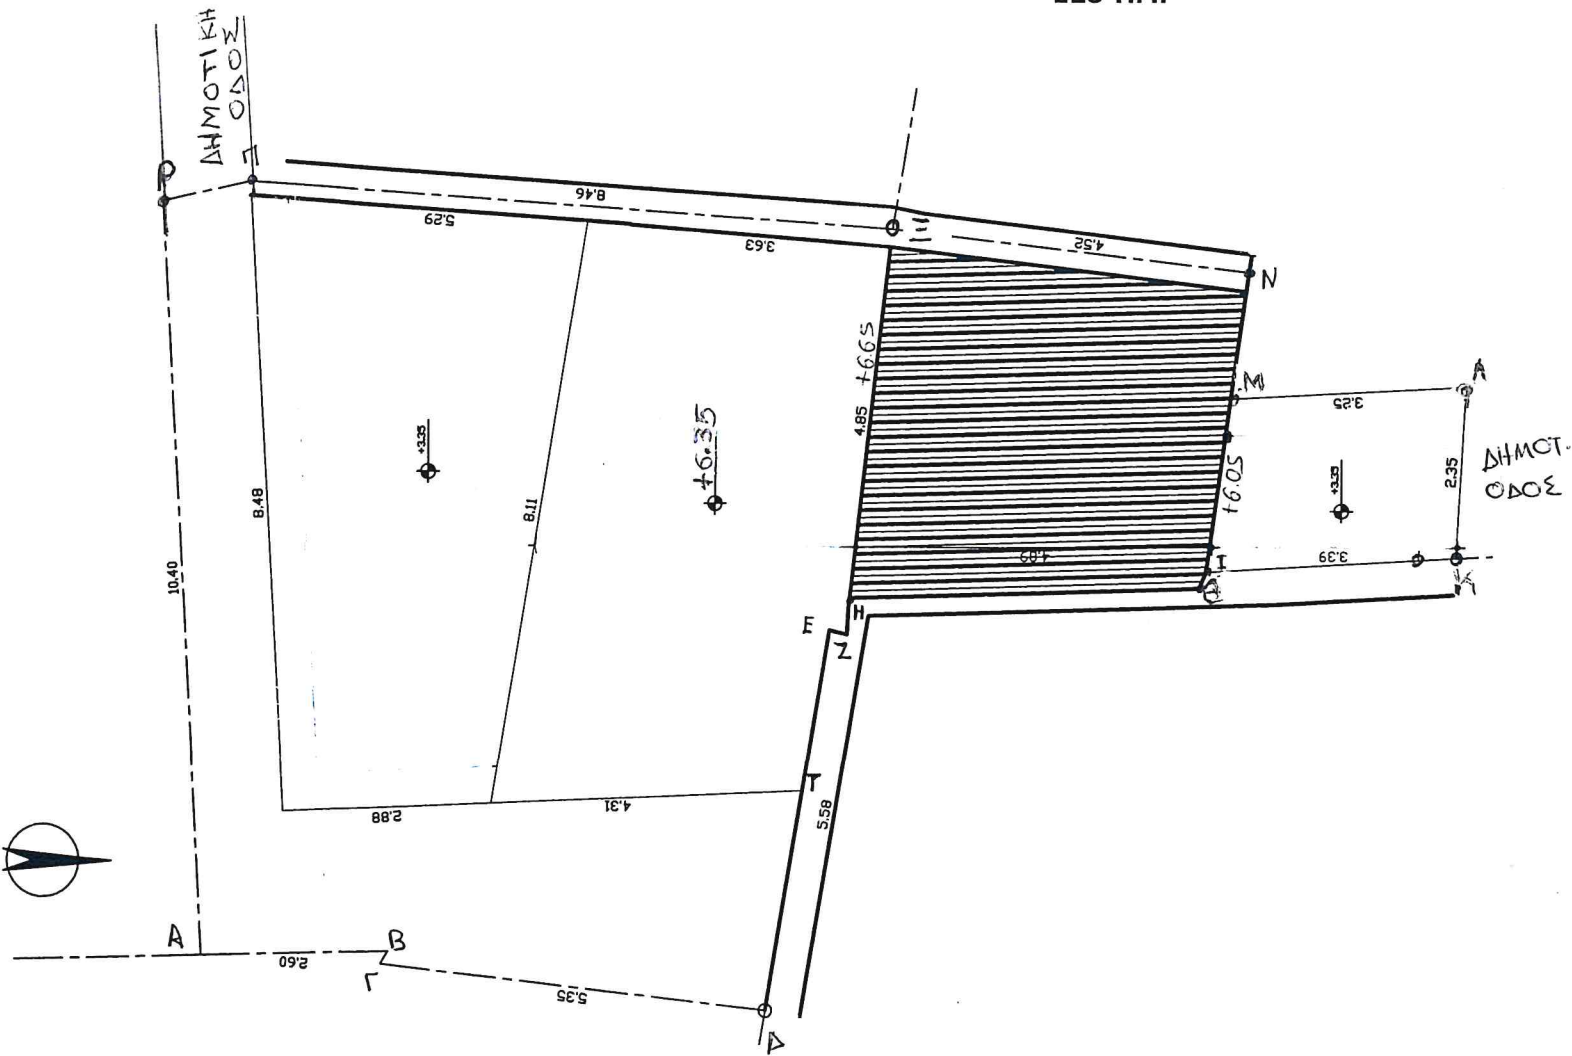

ΑΡΙΘΜΟΣ ΑΔΕΙΑΣ: 471/06

ΘΕΩΡΗΣΗ ΑΣΤΥΝΟΜΙΚΟΥ ΤΜΗΜΑΤΟΣ		
ΗΜΕΡΟΜΗΝΙΑ		
Α' ΑΥΤΟΨΙΑ : Περαιώση φέροντος οργανισμού και τοίχων πληρώσεως		
Αρ.Πρωτ.:	Απόδειξη κατάθεσης αμοιβής επίβλεψης	ΘΕΩΡΗΣΗ
Ημερ.Αυτοψίας	ΦΕΜ:	
	ΤΣΜΕΔΕ:	
Β' ΑΥΤΟΨΙΑ : Αποπεράτωση οικοδομικών εργασιών		
Αρ.Πρωτ.:	Απόδειξη κατάθεσης υπόλοιπου της αμοιβής επίβλεψης	ΘΕΩΡΗΣΗ
Ημερ.Αυτοψίας	ΦΕΜ:	
	ΤΣΜΕΔΕ:	

ΧΩΡΙΣ ΤΙΣ ΔΥΟ ΘΕΩΡΗΣΕΙΣ ΑΠΑΓΟΡΕΥΕΤΑΙ Η ΣΥΝΔΕΣΗ ΤΟΥ ΚΤΙΡΙΟΥ ΜΕ ΤΟ ΔΥΚΤΙΟ ΤΗΣ ΔΕΗ