

FL.ST.NR. [REDACTED]

WOHNHAUS
NACHBAR

GEHWE

KELLERGECHOSS WIRD
NICHT VERÄNDERT

TRAGENDE BAUTEILE
WERDEN NICHT VERÄNDERT

ENTWÄSSERUNG WIRD
NICHT VERÄNDERT

FL.ST.NR. [REDACTED]

FL.ST.NR. [REDACTED]

6.40

NICHT UNTERKELLERT

GEWOLBEKELLER
Raumhöhe <2.00m
F=9.06m²

1.80

2.97

5.03

WOHNHAUS
NACHBAR

NICHT UNTERKELLERT

KRIECKELLER
Raumhöhe <2.00m
F=7.72m²

3.01

GEHWEG

BESTAND=NEU

KELLERGECHOSS

M 1:100

BAUVORHABEN:

NUTZUNGSÄNDERUNG DES BESTEHENDEN


BAUHERR:

HERR

Entwurfsverfasser:

architekt

28.09.2020

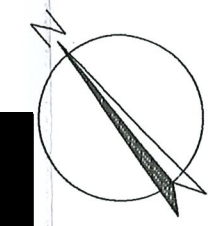


TRAGENDE BAUTEILE
WERDEN NICHT VERÄNDERT

ENTWÄSSERUNG WIRD
NICHT VERÄNDERT

NACHBAR
FL.ST.NR.
[REDACTED]

NEU

ERDGESCHOSS		M 1:100
BAUVORHABEN: NUTZUNGSÄNDERUNG DES BESTEHENDEN [REDACTED]		
BAUHERR: [REDACTED] 		
architekt	Entwurfsverfasser: [REDACTED] 	
	[REDACTED]	

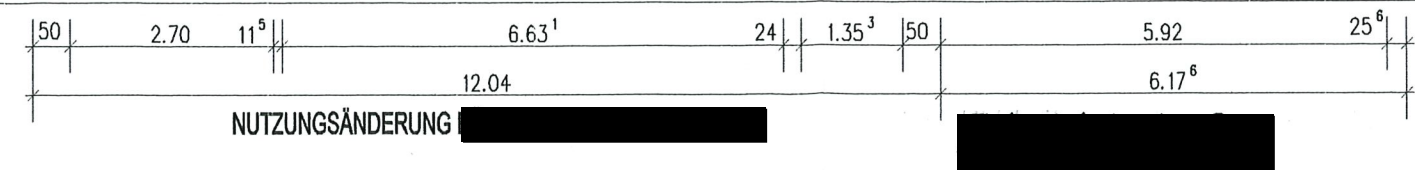

FL.ST.NR. [REDACTED]

WOHNHAUS
NACHBAR

TORANLAGE

GEHWEG

OBERGESCHOSS
NICHT VERÄNDERT

TRAGENDE BAUTEILE
WERDEN NICHT VERÄNDERT

ENTWÄSSERUNG WIRD
NICHT VERÄNDERT

FL.ST.NR. [REDACTED]

FL.ST.NR. [REDACTED]

BESTAND=NEU

OBERGESCHOSS M 1:100

BAUVORHABEN:


NUTZUNGSÄNDERUNG DES BESTEHENDEN

BAUHERR:

Entwurfsverfasser:

mail: architekt@serbest.de

28.09.2020

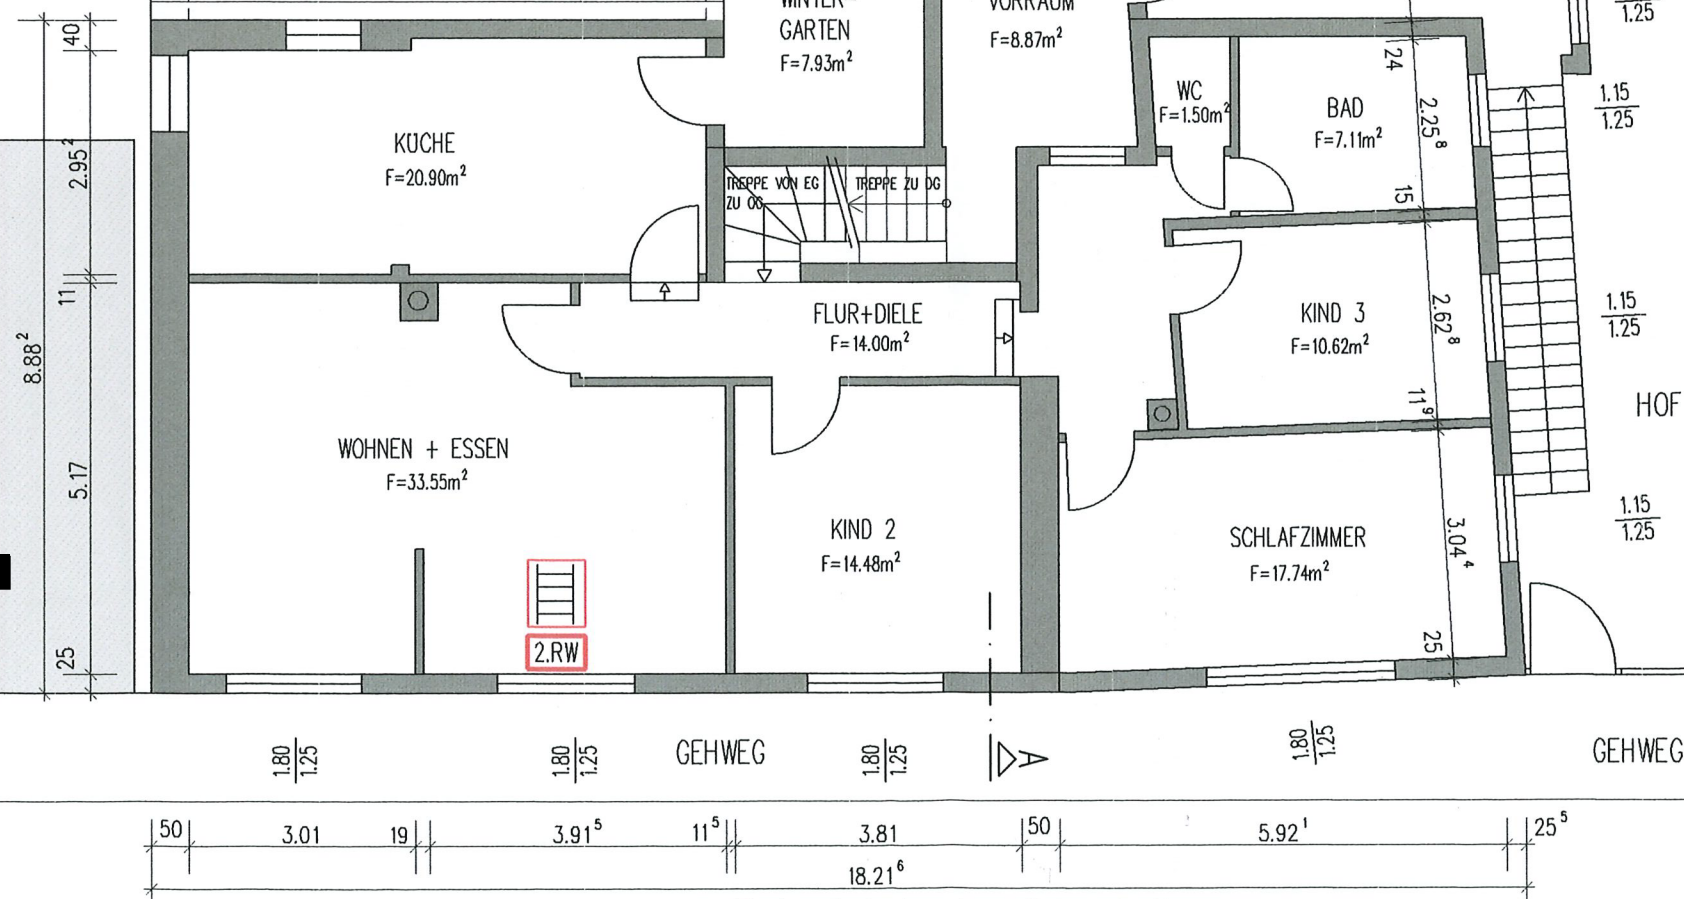

FL.ST.NR. [REDACTED]

WOHNHAUS
NACHBAR
[REDACTED]

GEHWEG

TRAGENDE BAUTEILE
WERDEN NICHT VERÄNDERT

NEUE ENTWÄSSERUNG
(KÜCHE UND BAD) IM DG:
ANSCHLUSS AN DIE BESTEHENDE
ENTWÄSSERUNG IM OG

FL.ST.NR. [REDACTED]

FL.ST.NR. [REDACTED]

WOHNHAUS
NACHBAR
[REDACTED]

NEU

DACHGESCHOSS M 1:100

BAUVORHABEN:


NUTZUNGSÄNDERUNG DES BESTEHENDEN


BAUHERR:

Entwurfsverfasser:

architekt

28.09.2020

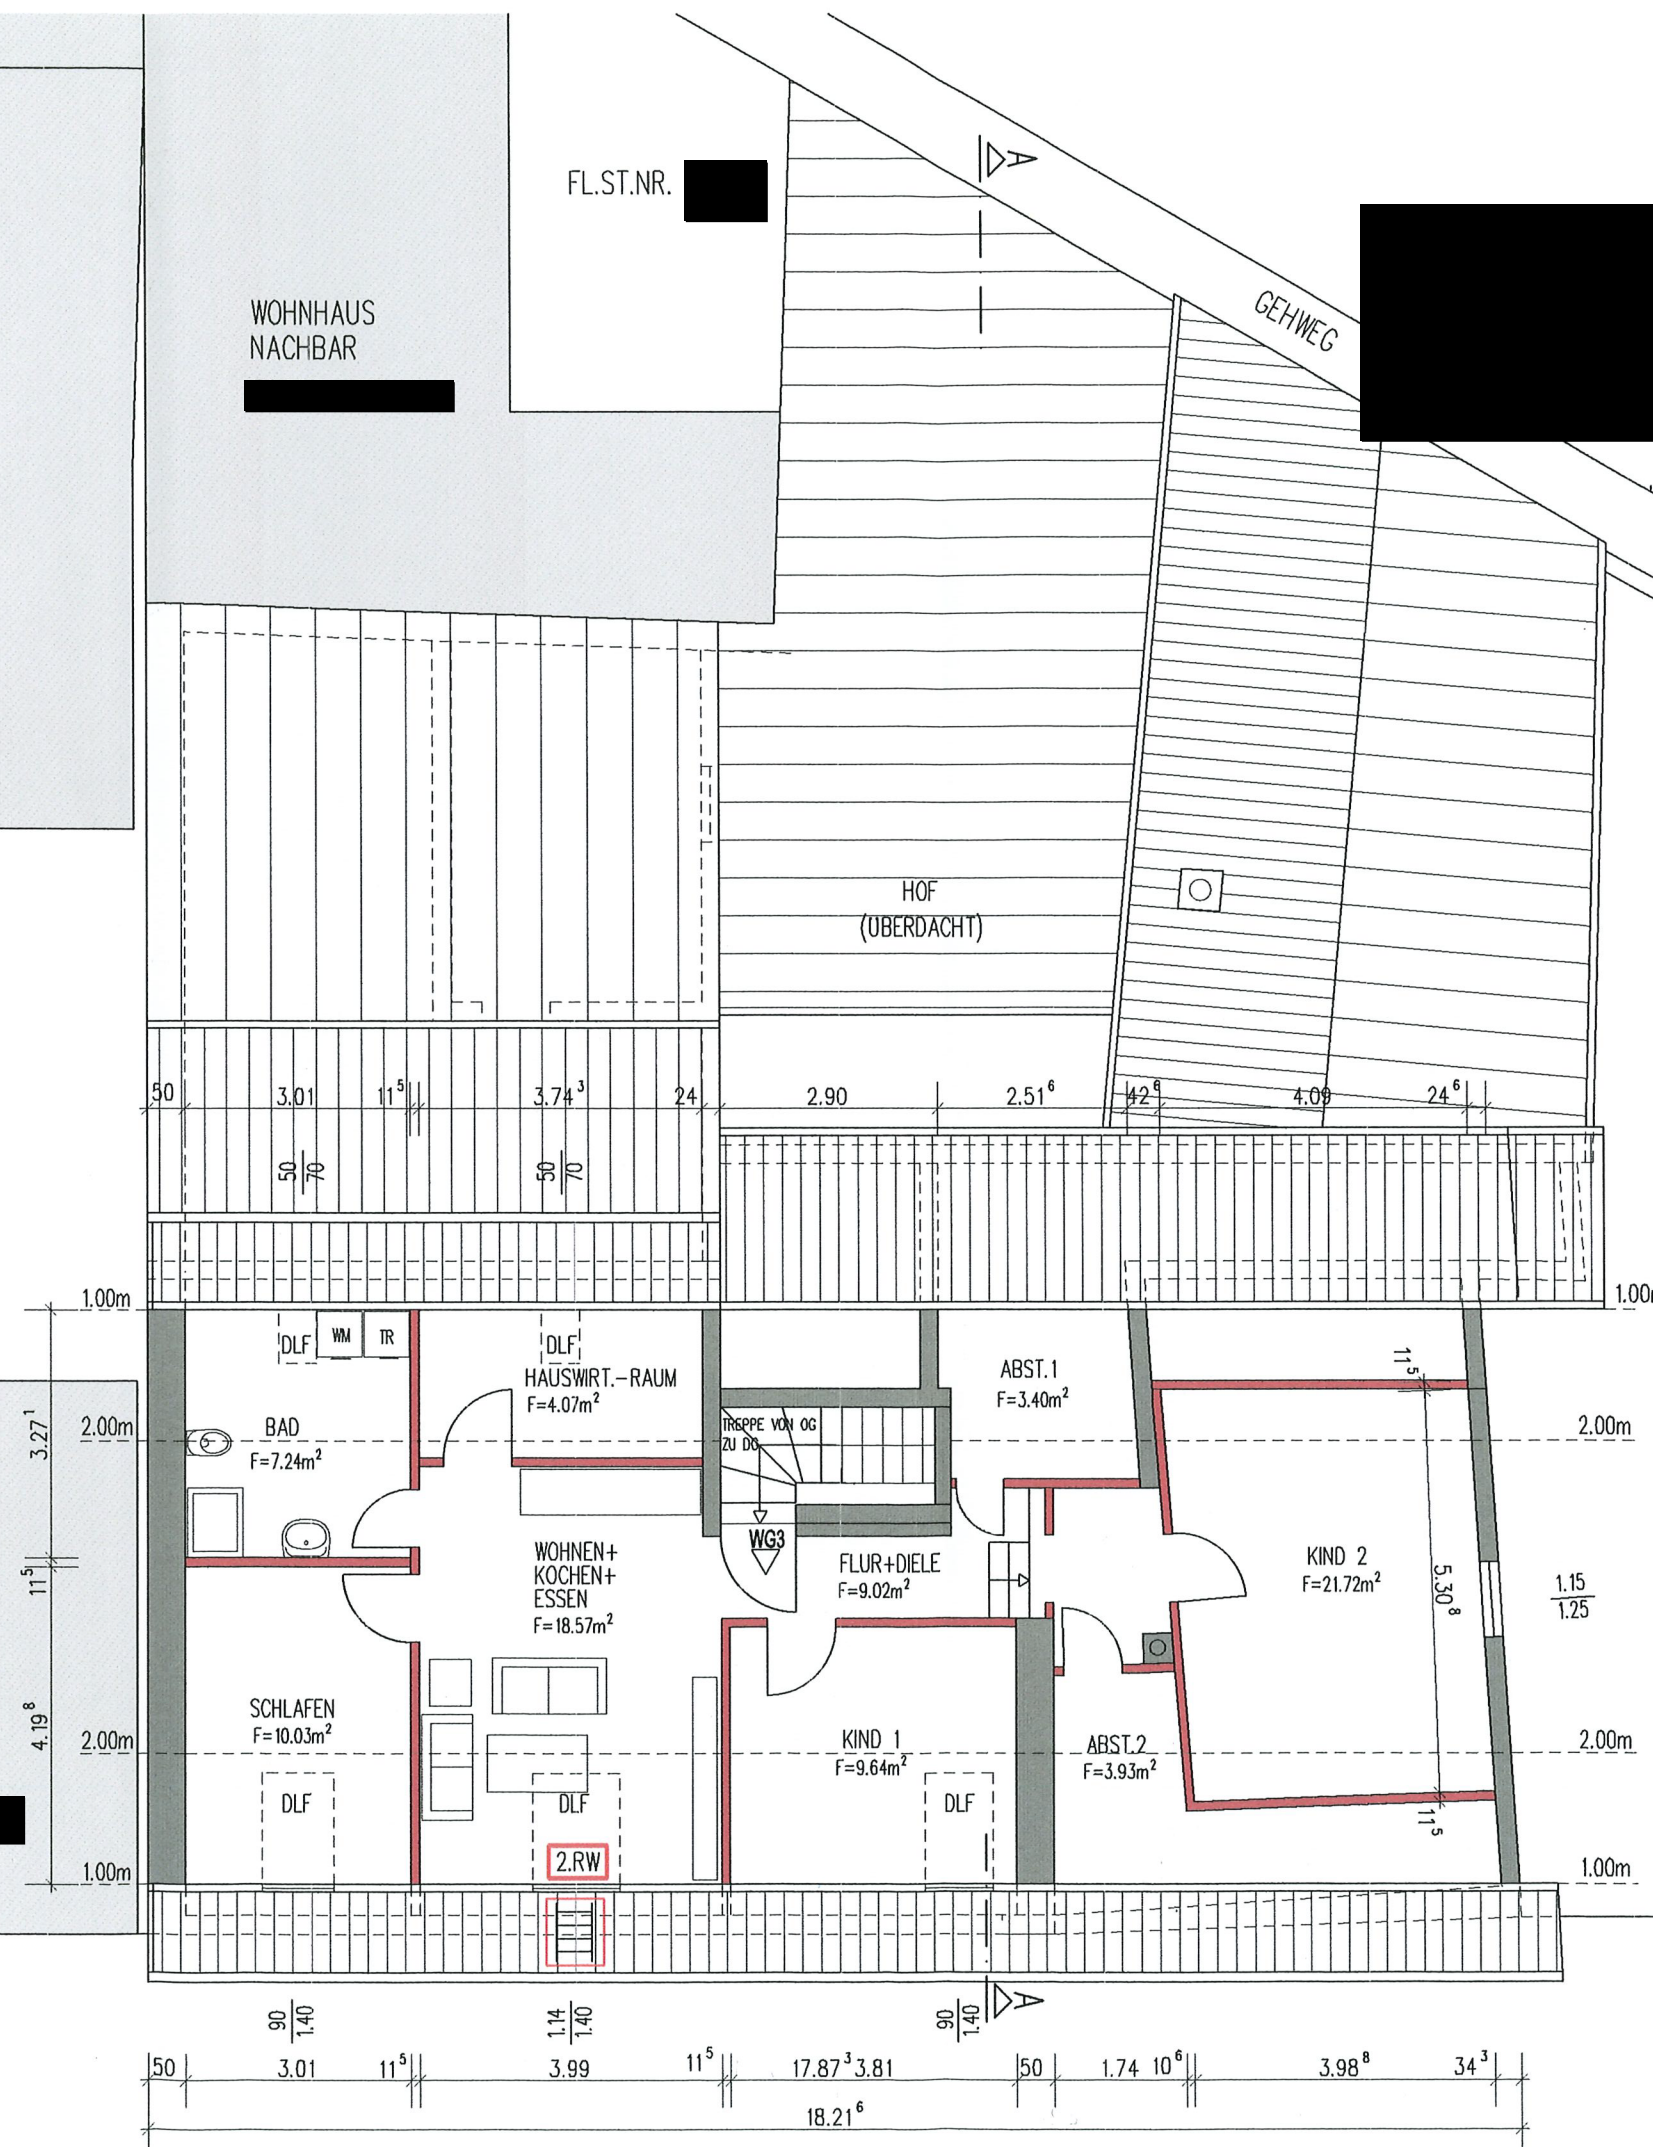

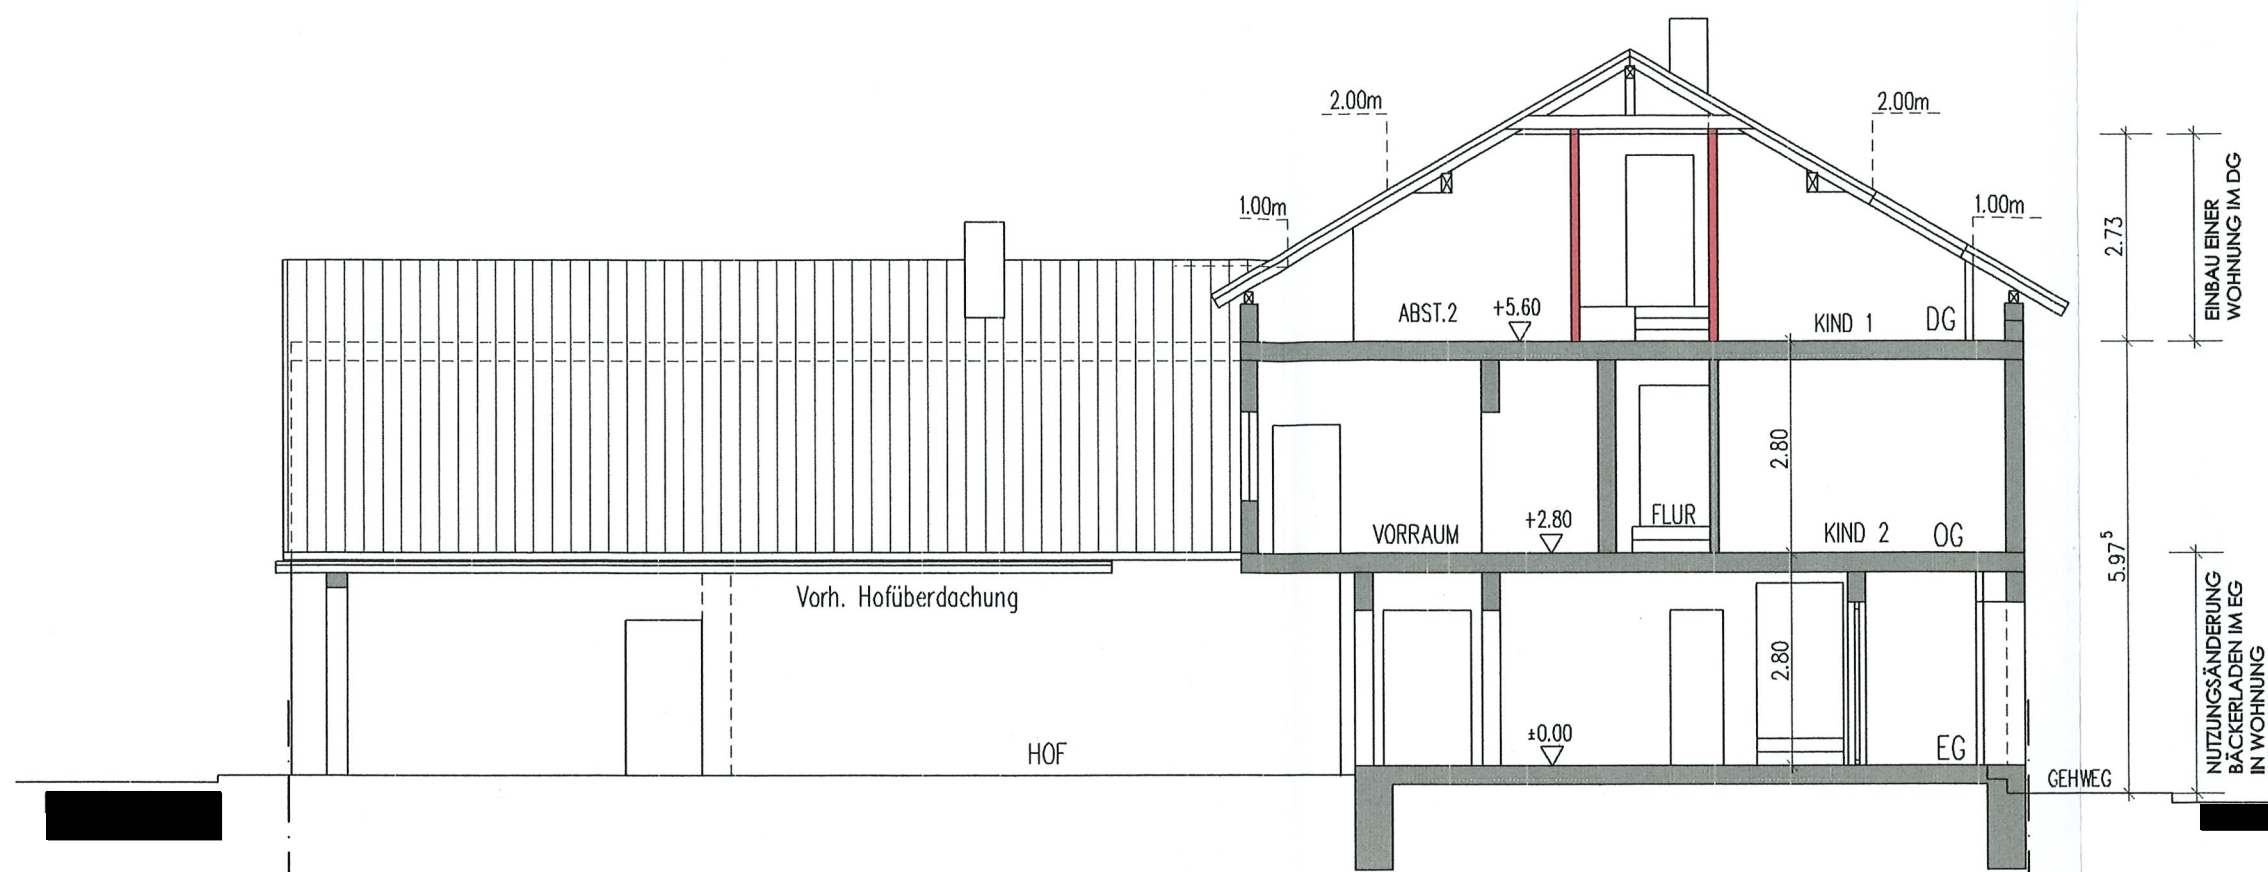

TRAGENDE BAUTEILE
WERDEN NICHT VERÄNDERT

ENTWÄSSERUNG WIRD
NICHT VERÄNDERT

ENTWÄSSERUNG:

-ENTWÄSSERUNG IM EG
WIRD NICHT VERÄNDERT

-NEUE ENTWÄSSERUNGS-
LEITUNGEN IM DG WERDEN
AN DIE VORHANDENE ENT-
WÄSSERUNG IM OG/EG
ANGESCHLOSSEN

SCHNITT A-A

M 1:100

BAUVORHABEN:

NUTZUNGSÄNDERUNG DES BESTEHEDEN

BAUHERR:

HERR

Entwurfsverfasser:

architekt

28.09.2020

EINZIGE ÄNDERUNG IN DER SÜDWESTANSICHT:
EINBAU DACHLIEGEFENSTER (DLF) FÜR DIE WOHNUNG IM DG

WOHNHAUS
NACHBAR

WOHNHAUS
NACHBAR

ERDGESCHOSS: NUTZUNGSÄNDERUNG LADEN IN WOHNUNG
DACHGESCHOSS: EINBAU EINER WOHNUNG

NEU

SÜDWESTANSICHT

M 1:100

BAUVORHABEN:

NUTZUNGSÄNDERUNG DES BESTEHENDEN



BAUHERR:


HERR



[Signature]

architekt

Entwurfsverfasser:

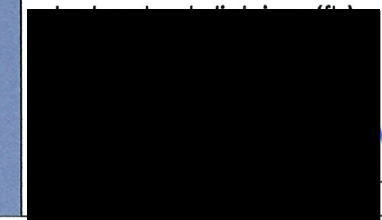

[Signature]

28.09.2020

WOHNHAUS
NACHBAR

WOHNHAUS
NACHBAR

NORDOSTANSICHT
(WIRD NICHT VERÄNDERT)

Zugang
Gewölbekeller

BESTAND = NEU

NO- UND SO-ANSICHT M 1:100

BAUVORHABEN:

NUTZUNGSÄNDERUNG DES BESTEHEDEN

BAUHERR:

HERR

Entwurfsverfasser:


architekt

28.09.2020

GEHWEG

TREPPE ZU OG/DG

SÜDOSTANSICHT
(WIRD NICHT VERÄNDERT)

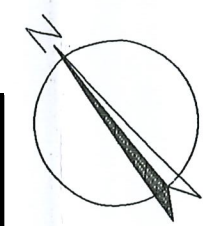

TRAGENDE BAUTEILE
WERDEN NICHT VERÄNDERT

ENTWÄSSERUNG WIRD
NICHT VERÄNDERT

NACHBAR
FL.ST.NR.
[Redacted]

BESTAND

ERDGESCHOSS M 1:100

BAUVORHABEN:
NUTZUNGSÄNDERUNG DES BESTEHENDEN



BAUHERR:
HERR



Entwurfsverfasser:
[Redacted]
architekt
28.09.2020

FL.ST.NR. [REDACTED]

WOHNHAUS
NACHBAR
[REDACTED]

GEHWEG

FL.ST.NR.
[REDACTED]

FL.ST.NR.
[REDACTED]

WOHNHAUS
NACHBAR
[REDACTED]

HOF
(ÜBERDACHT)

DACHSPEICHER 1
 $F=59.73m^2$

DACHSPEICHER 2
 $F=31.61m^2$

TREPPE VON OG
ZU DG

DACHGESCHOSS

M 1:100

BAUVORHABEN:

NUTZUNGSÄNDERUNG DES BESTEHENDEN


BAUHERR:

HERR
[REDACTED]

Entwurfsverfasser:


architekt

28.09.2020

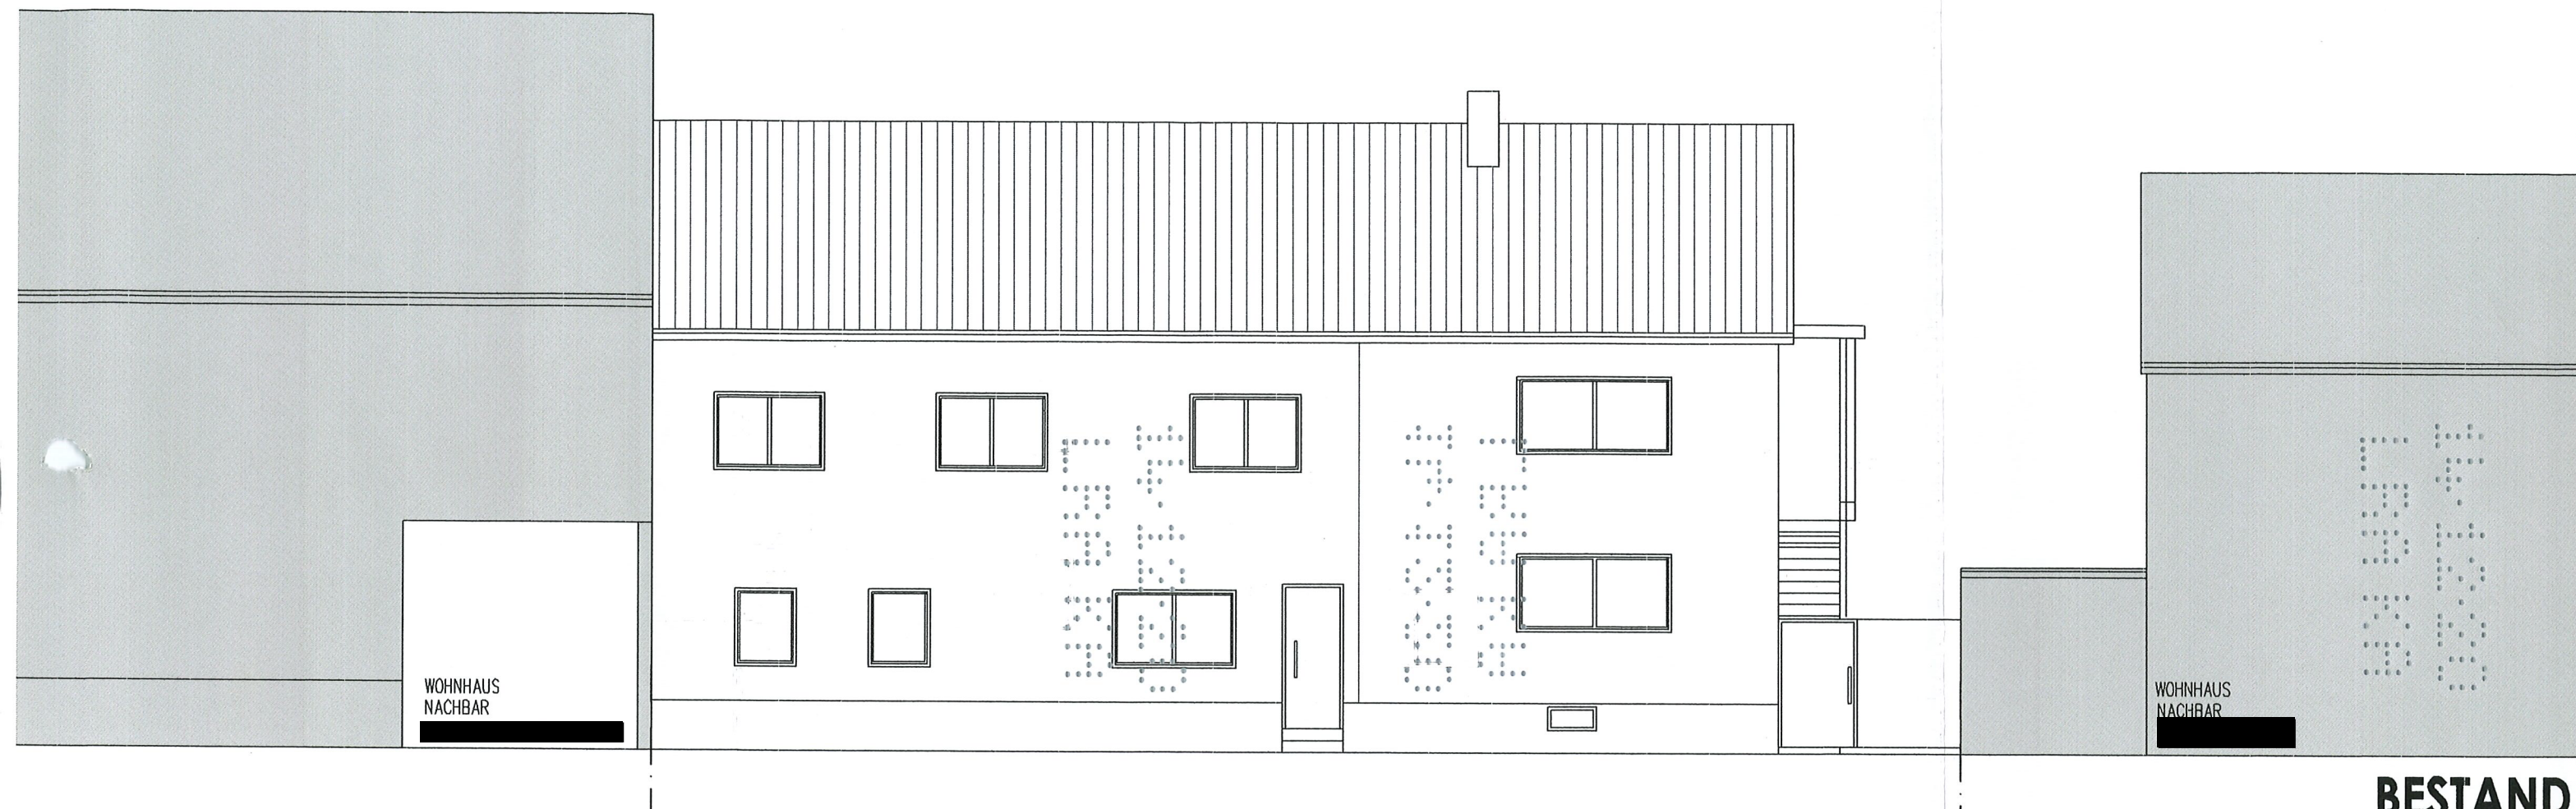


SÜDWESTANSICHT **M 1:100**


BAUVORHABEN:
NUTZUNGSÄNDERUNG DES BESTEHEDEN

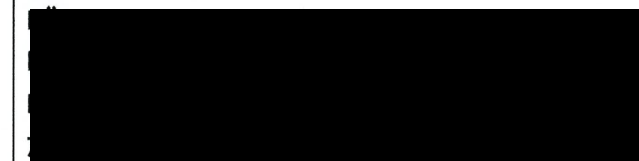


BAUHERR:
HERR

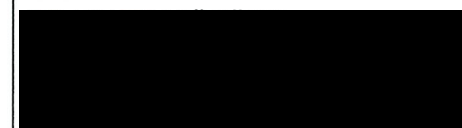

architekt **Entwurfsverfasser:**

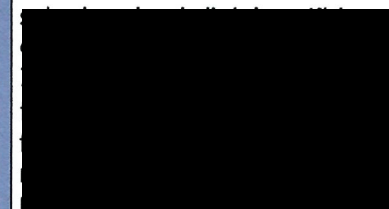

28.09.2020

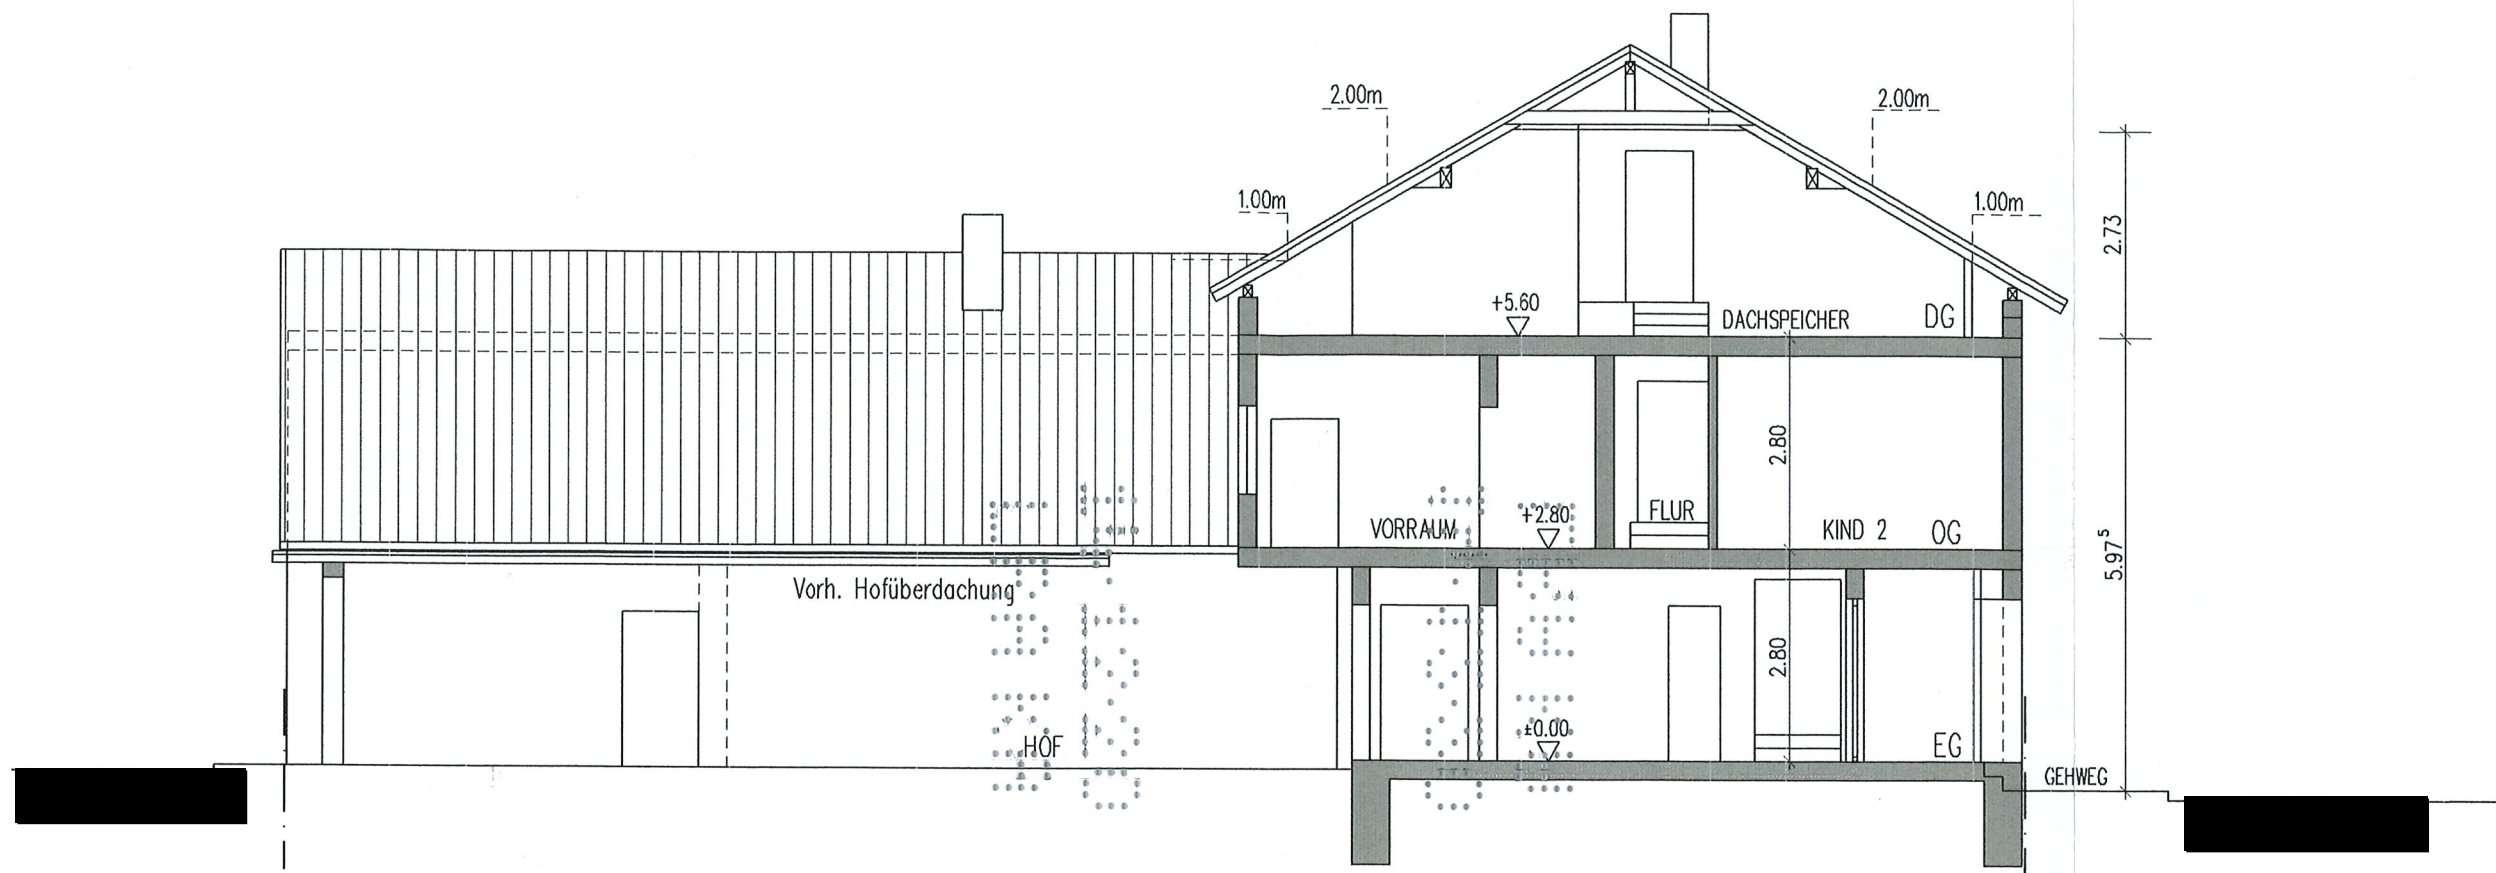

BESTAND

SCHNITT A-A

M 1:100

BAUVORHABEN:

NUTZUNGSÄNDERUNG DES BESTEHENDEN

B
E
F
7

BAUHERR:

HERR

architekt

Entwurfsverfasser:

28.09.2020