



Landkreis Rostock
- Der Landrat -
Kataster- und Vermessungsamt

August-Bebel-Str. 3
18209 Bad Doberan


Auszug aus dem Liegenschaftskataster

Liegenschaftskarte MV 1:500

Erstellt am 10.10.2025

Gemarkung: Güstrow (13 1834)
Flur: 14
Flurstück: 19

Gemeinde: Güstrow, Barlachstadt (13 0 72 043)
Landkreis Rostock
Lage: Querstr. 11

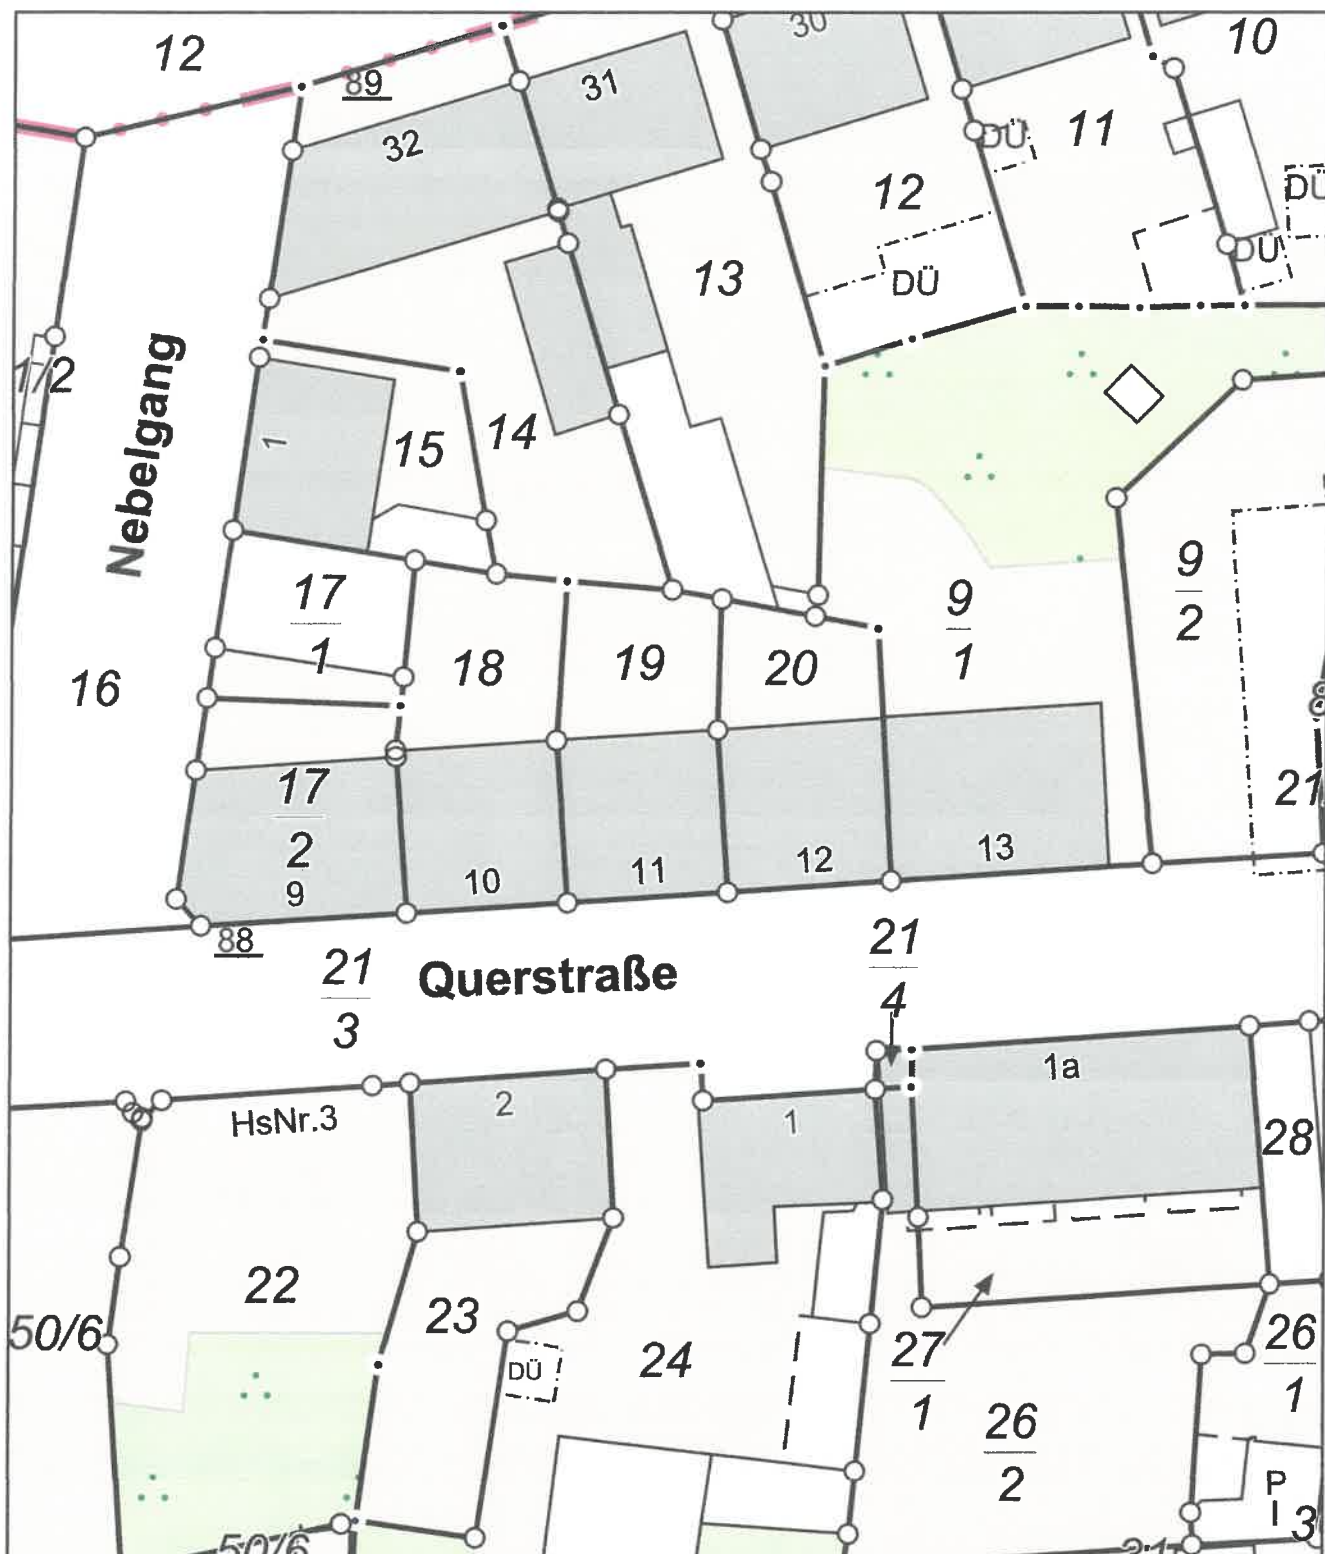

MV4180
0 5 10 15 Meter
Maßstab 1:500

© Vermessungs- und Geoinformationsbehörden Mecklenburg-Vorpommern
Vervielfältigung, Weiterverarbeitung, Umwandlung, Weitergabe an Dritte oder Veröffentlichung bedarf der Zustimmung
der zuständigen Vermessungs- und Geoinformationsbehörde. Davon ausgenommen sind Verwendungen zu
innerdienstlichen Zwecken oder zum eigenen, nicht gewerblichen Gebrauch (§ 34 Abs. 1 GeoVermG M-V).