

22. 11. 1909.



Abtrittgebäude
spricht den Befehl
an über die
Anordnung und
Größe.
Hofauer

am 2. Okt. 1925.
Hofmeister Böhme
im bürgerlichen
Veränderung.
H. Brückner.

Beif. 2 27.9.09.
Hofmeister, Reg.

10. 09. Hofmeister,
35.
Hofmeister, Reg.

Zeichnung zur Änderung des Straßengiebels
für
Herrn Heinrich Böhme, Fleischermeister.
Reichstr. No 57.

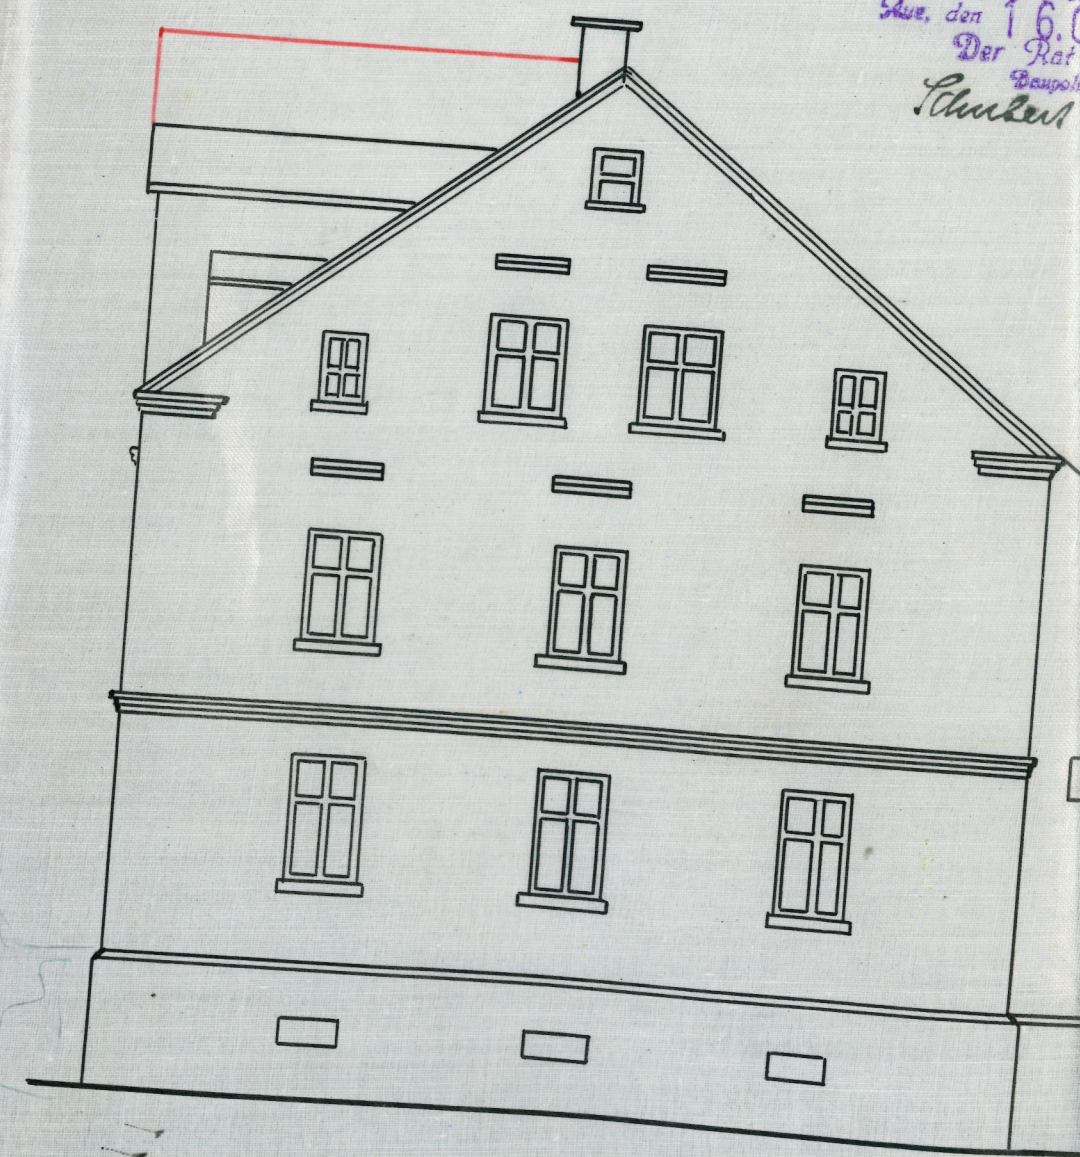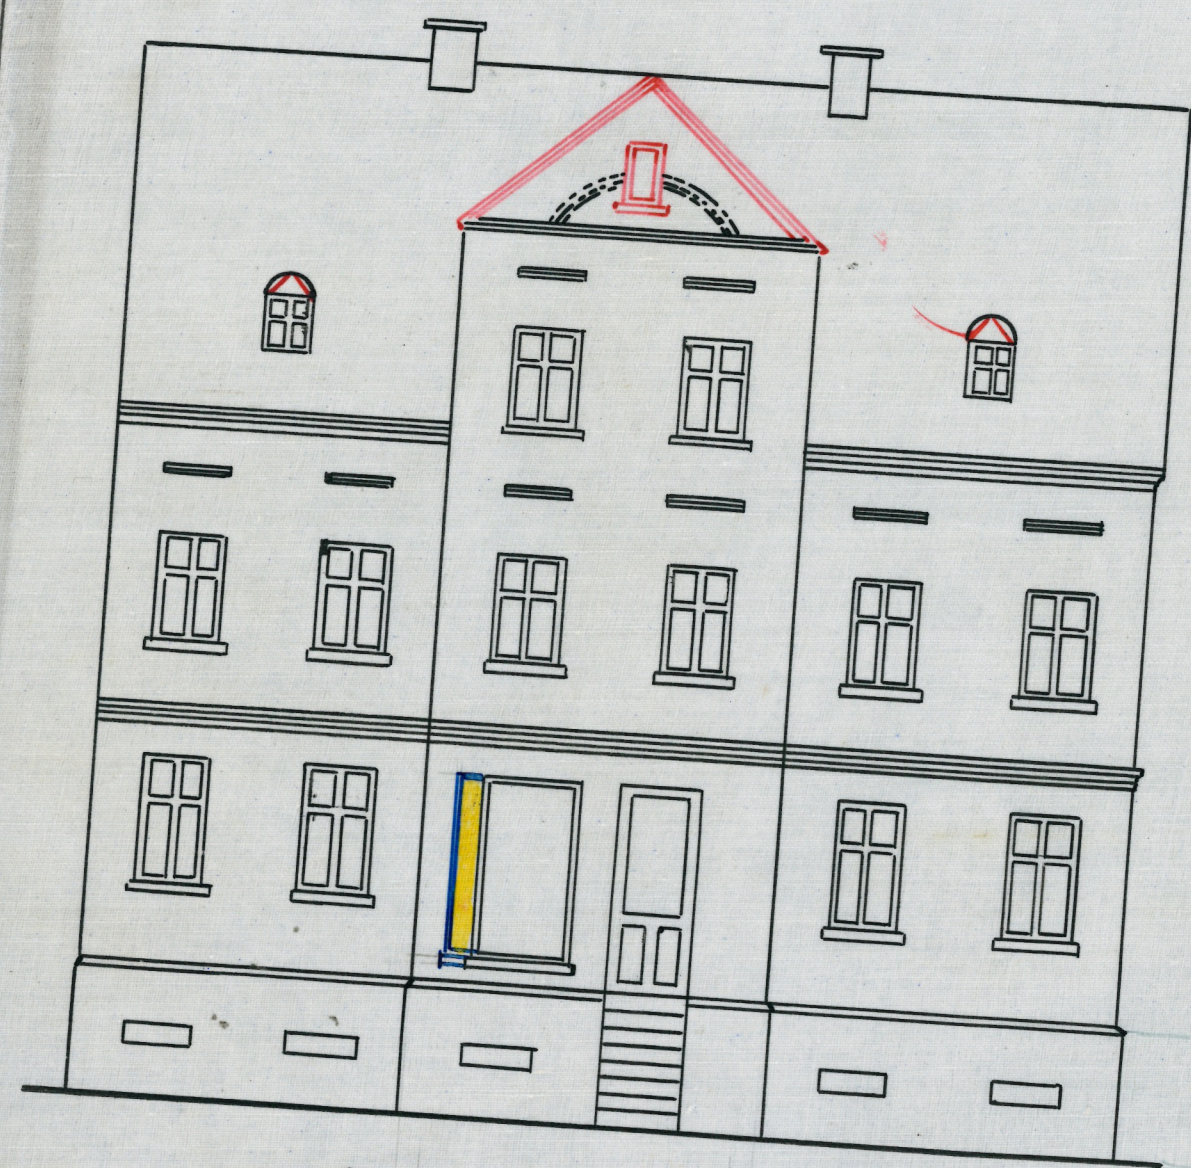

Geprüft und be-
stätigt
Aus, den 5.
Lage, Ober-
Bedingungsmaße
Aus, den 16.0.
Der Rat
Bauamt
Stadtrat

569/25.
Maßstab 1:100.

Bauherr: Heinrich Böhme. Ausführender: