

5526850

5526850



5526800

2558900

2558900

### Legende

- Straßeneinlauf
- Baum
- Höhenaufnahme Punkt
- Wasserschieber
- HSA
- KD
- Straßenbegrenzung
- Firstlinie
- Böschungskante
- Grenzlänge
- NN
- Grenzpunkt mit Abmarkung
- besonderer Gebäudepunkt
- Flurstück
- Gebäude, nach Quellenlage nicht zu spezifizieren
- Nutzungsartenbegrenzung
- N 7 380 - Bauwerk, Gebäude, Bezeichnung
- Flurstücksnummer
- K 10 700 - Schrägstrich als Bruchstrich interpretiert
- Flurstück
- ALKIS: Wohngebäude
- ALKIS: Gebäude für Wirtschaft oder Gewerbe
- ALKIS: Wohnbau-, Fläche gemischter Nutzung - color

 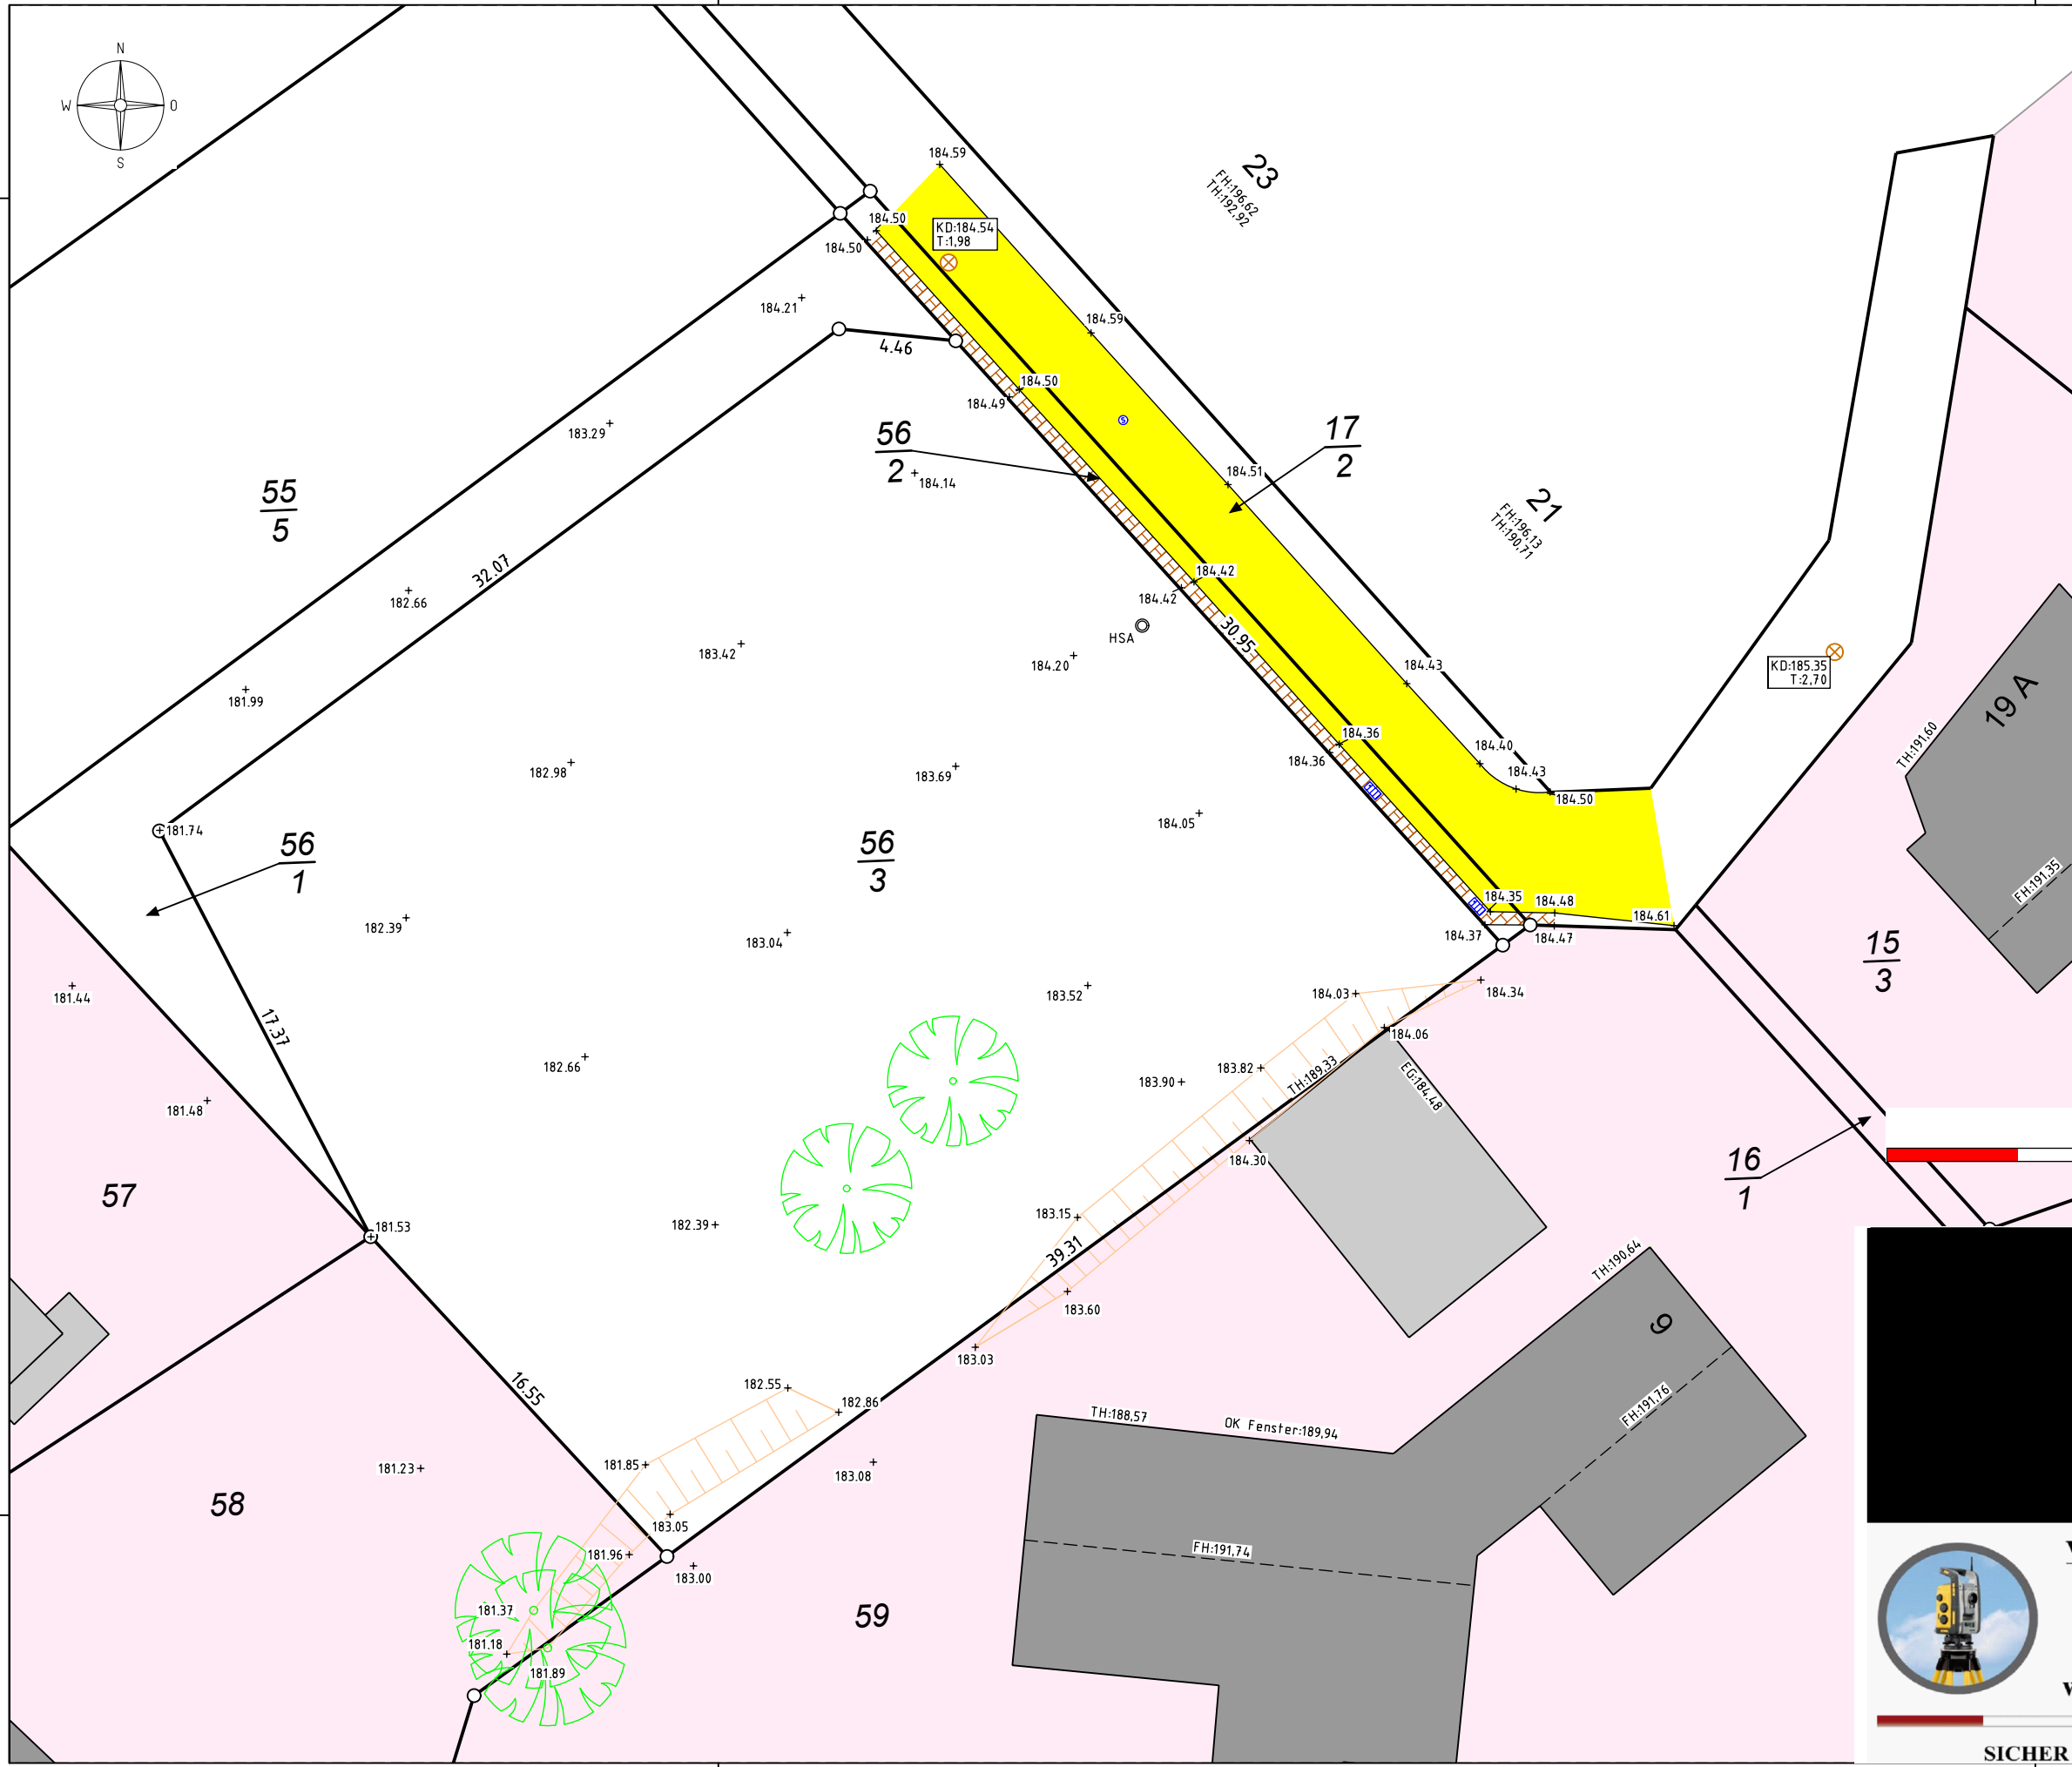



**VERMESSUNGSBÜRO**  
Patrick Gras Dipl.-Ing. (FH)  
Ingenieur-, Luftbild- und Bauvermessungen  
Tel.: +49 (0) 67 47 / 599 424  
Mobil: 0170 / 2 850 544  
[www.vermessung2000.de](http://www.vermessung2000.de)



**SICHER • KOMPETENT • ZUVERLÄSSIG**

5526850

5526850

5526800

2558900

2558900