


Obergeschoss

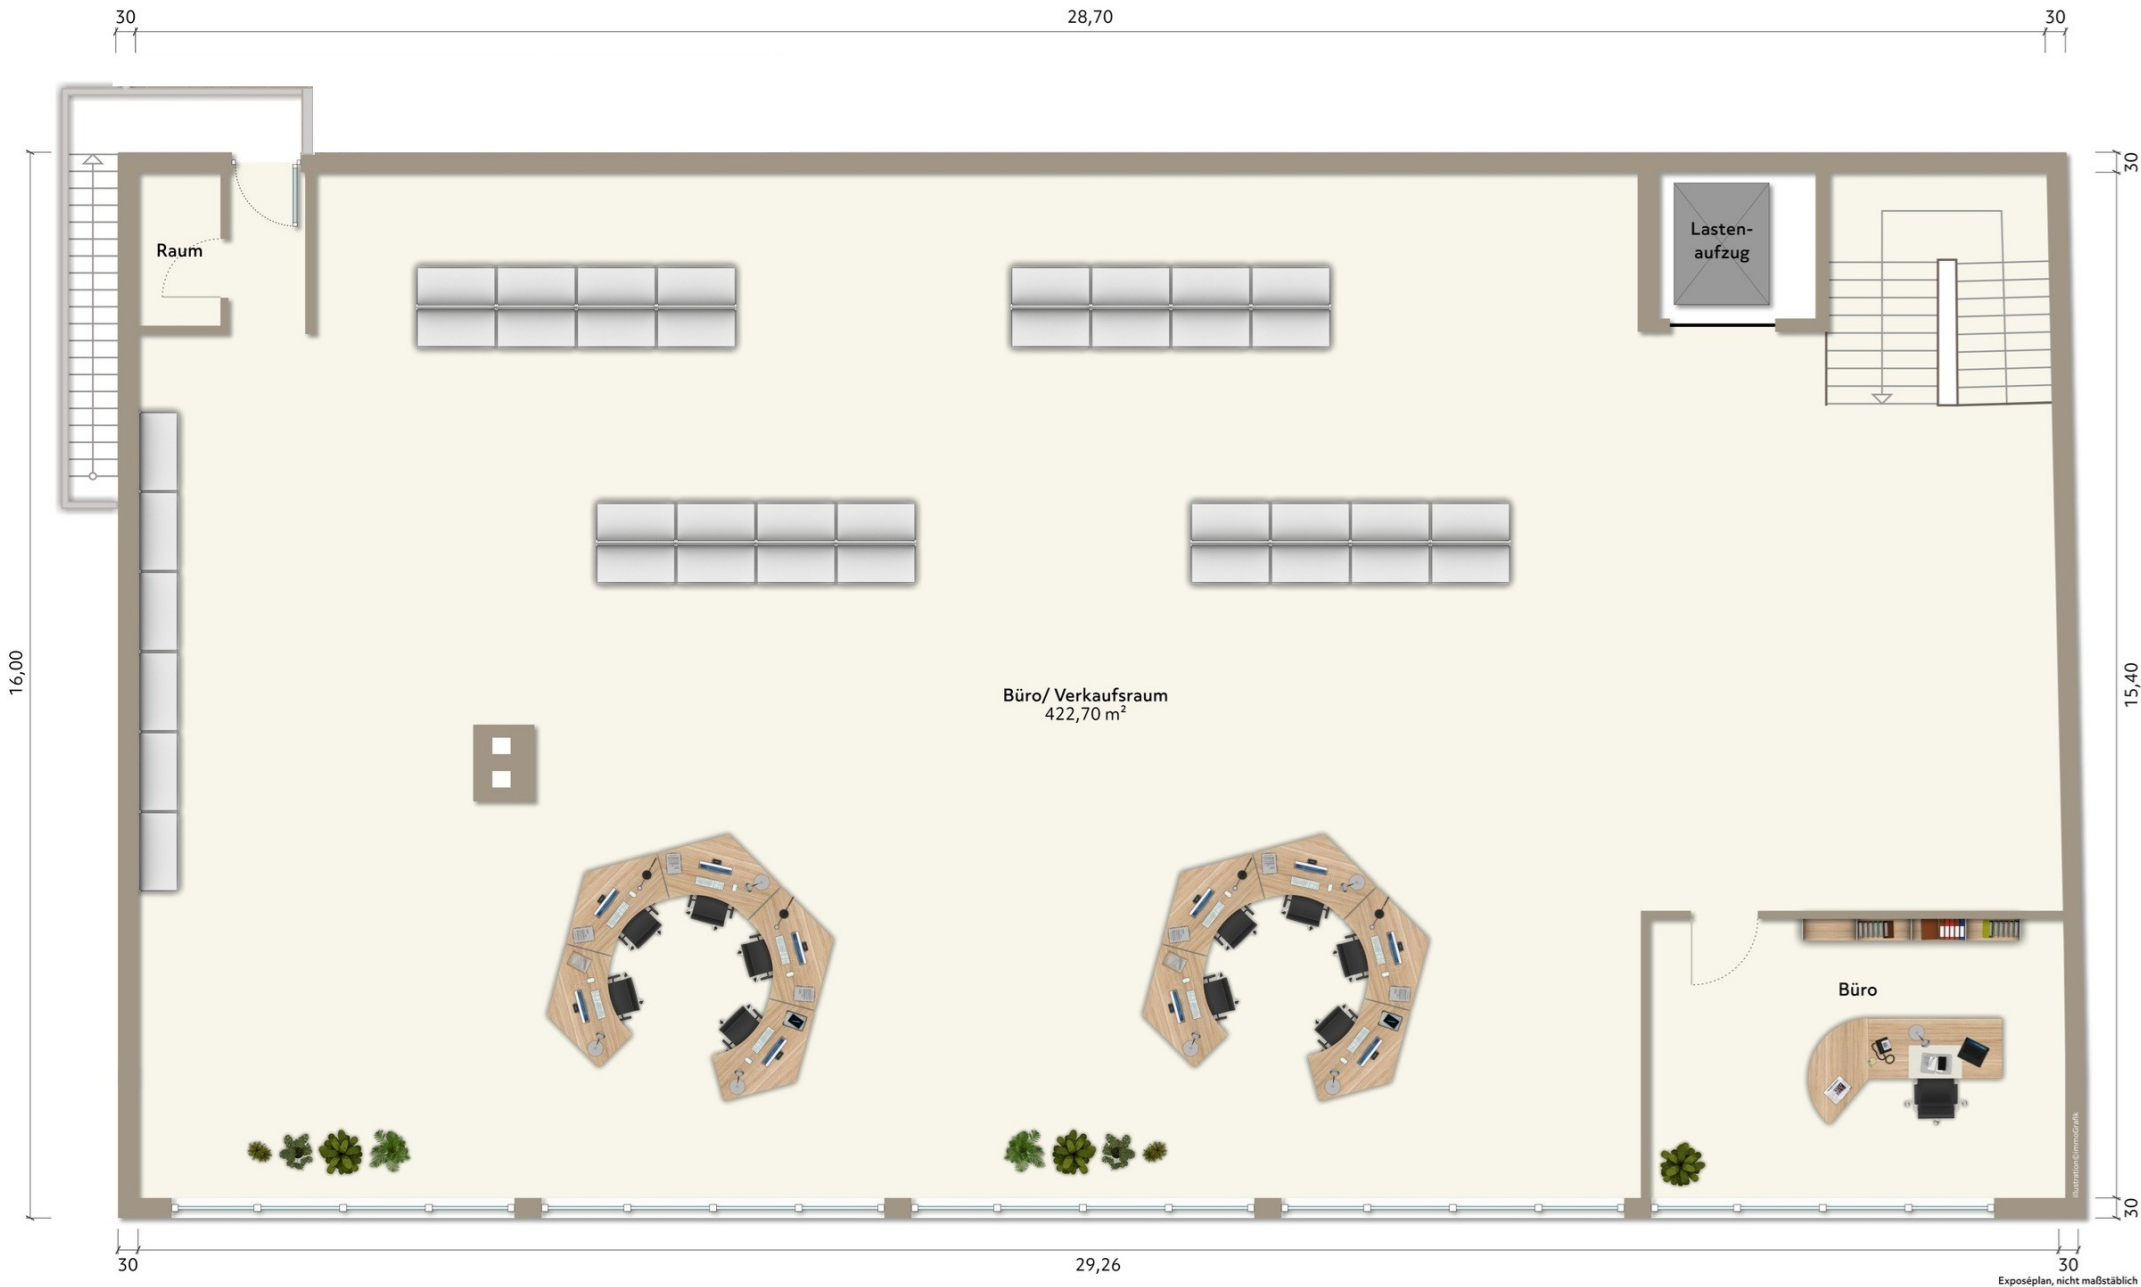

Exposéplan, nicht maßstäblich