


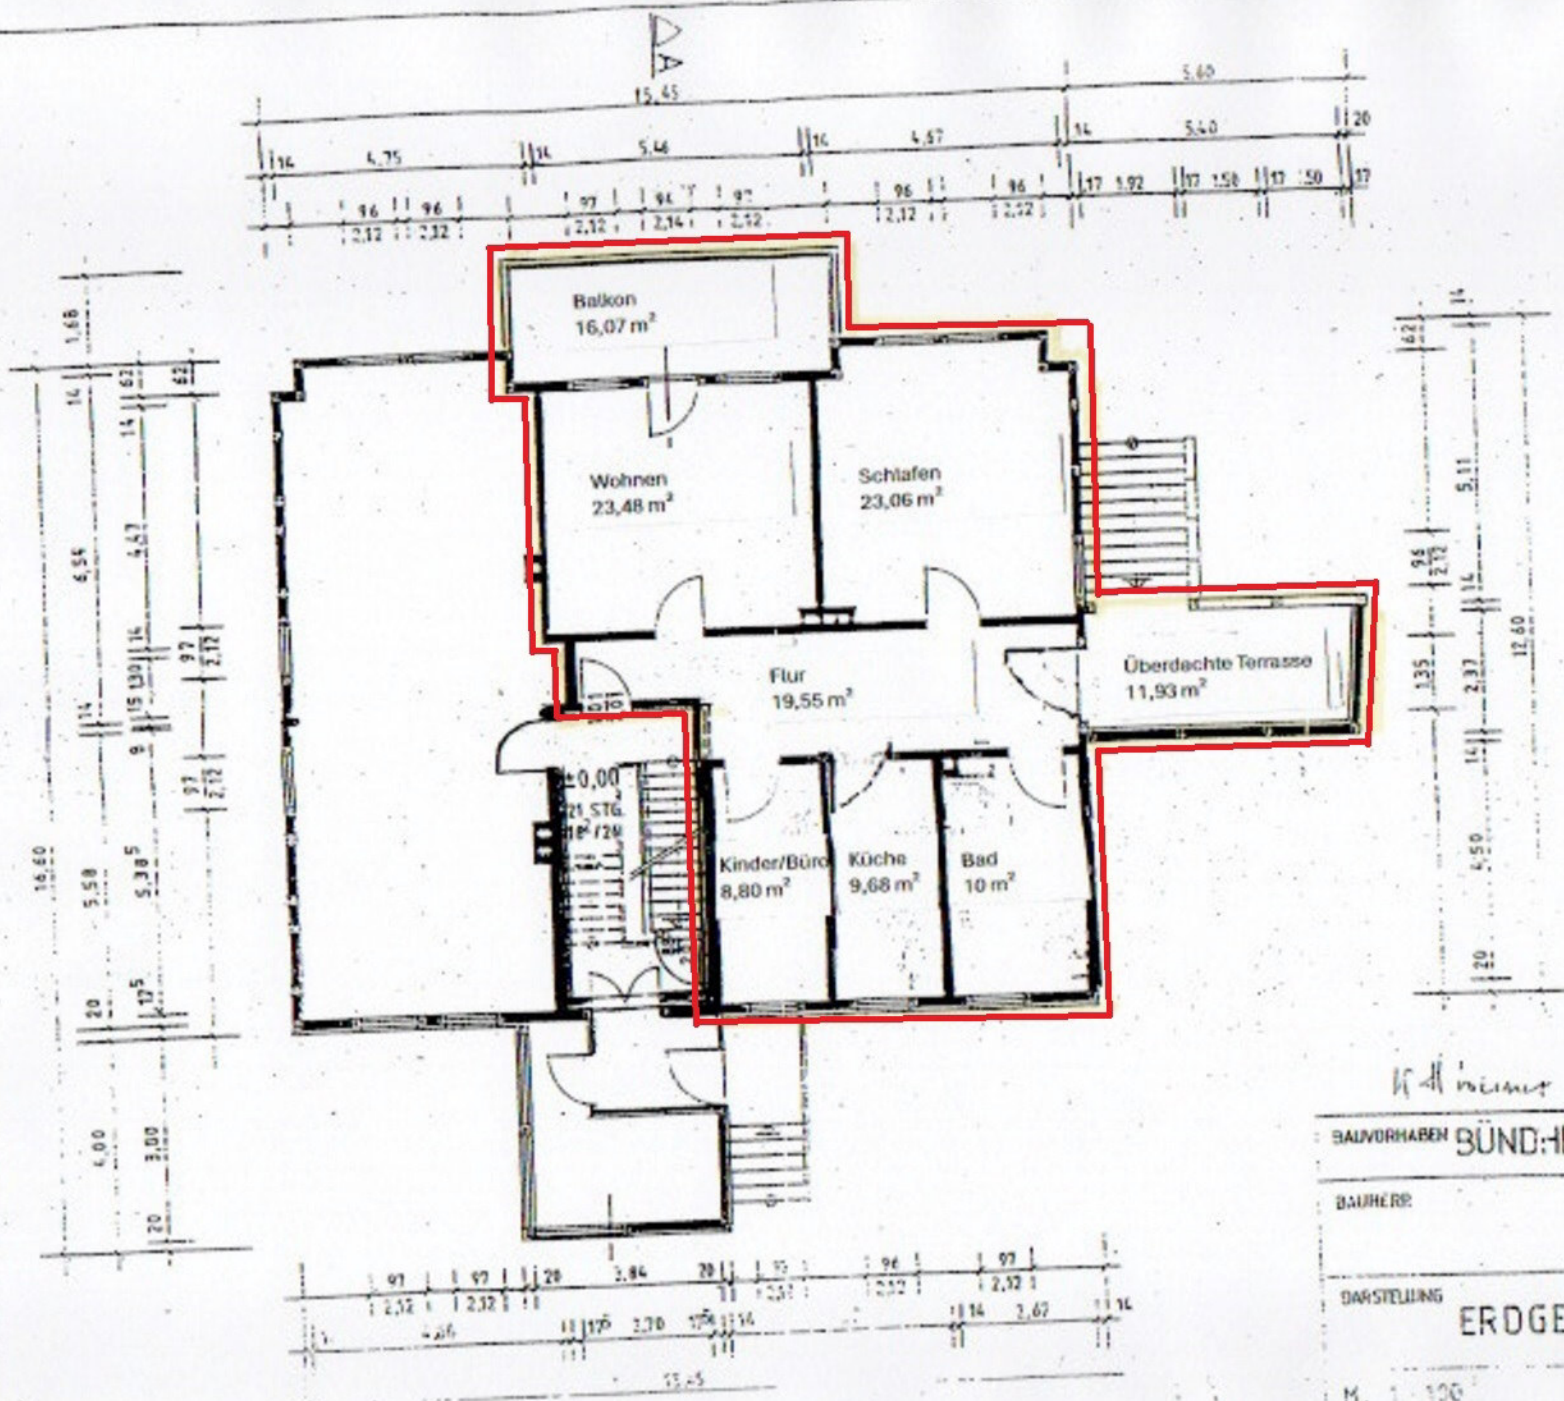

BAUVORHABEN BÜND-HEIM, JASPERSTR.33

BAUHERR:

DARSTELLUNG

ERDGESCHOSS

M. 1:100