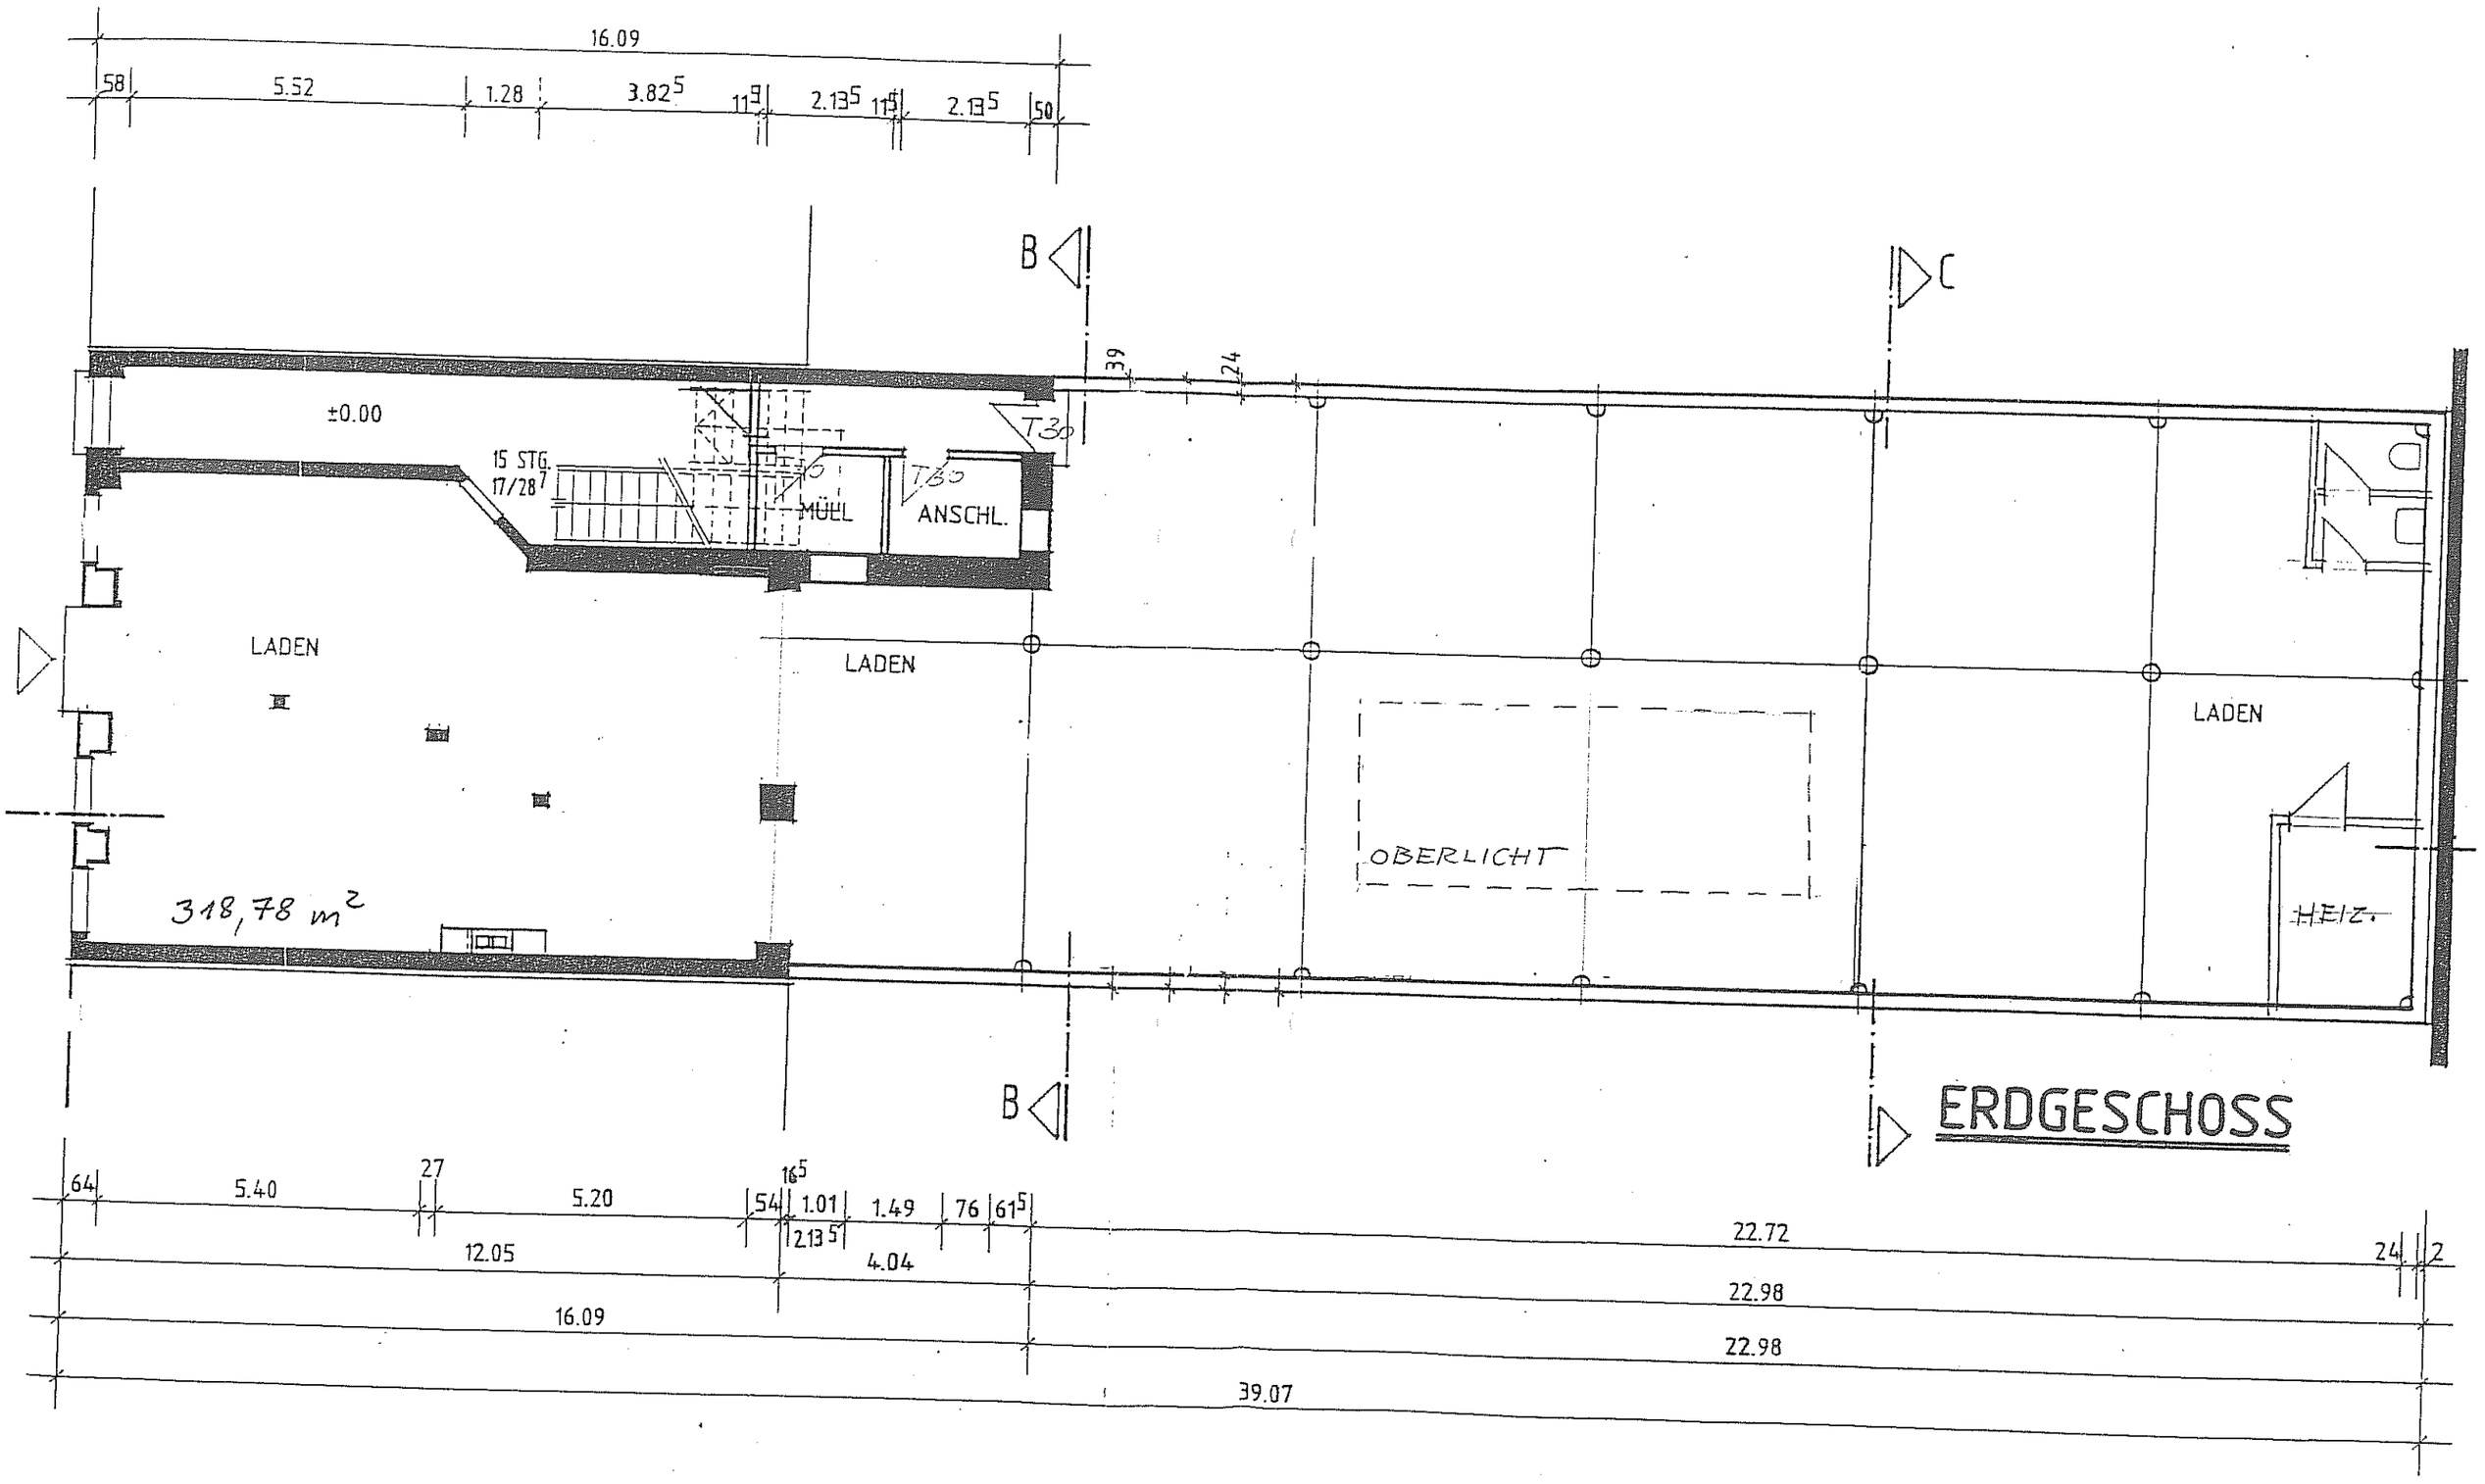

16.09
58
5.52
1.28
3.82⁵
11⁹
2.13⁵
11⁵
2.13⁵
50
B
C
39
24
±0.00
15 STG.
17/28
T30
T30
MÜLL
ANSCHL.
LADEN
LADEN
LADEN
OBERLICHT
HEIZ.
318,78 m²
B
ERDGESCHOSS
64
5.40
27
5.20
16⁵
54
1.01
1.49
76
61⁵
12.13⁵
12.05
4.04
22.72
24
2
22.98
16.09
22.98
39.07