

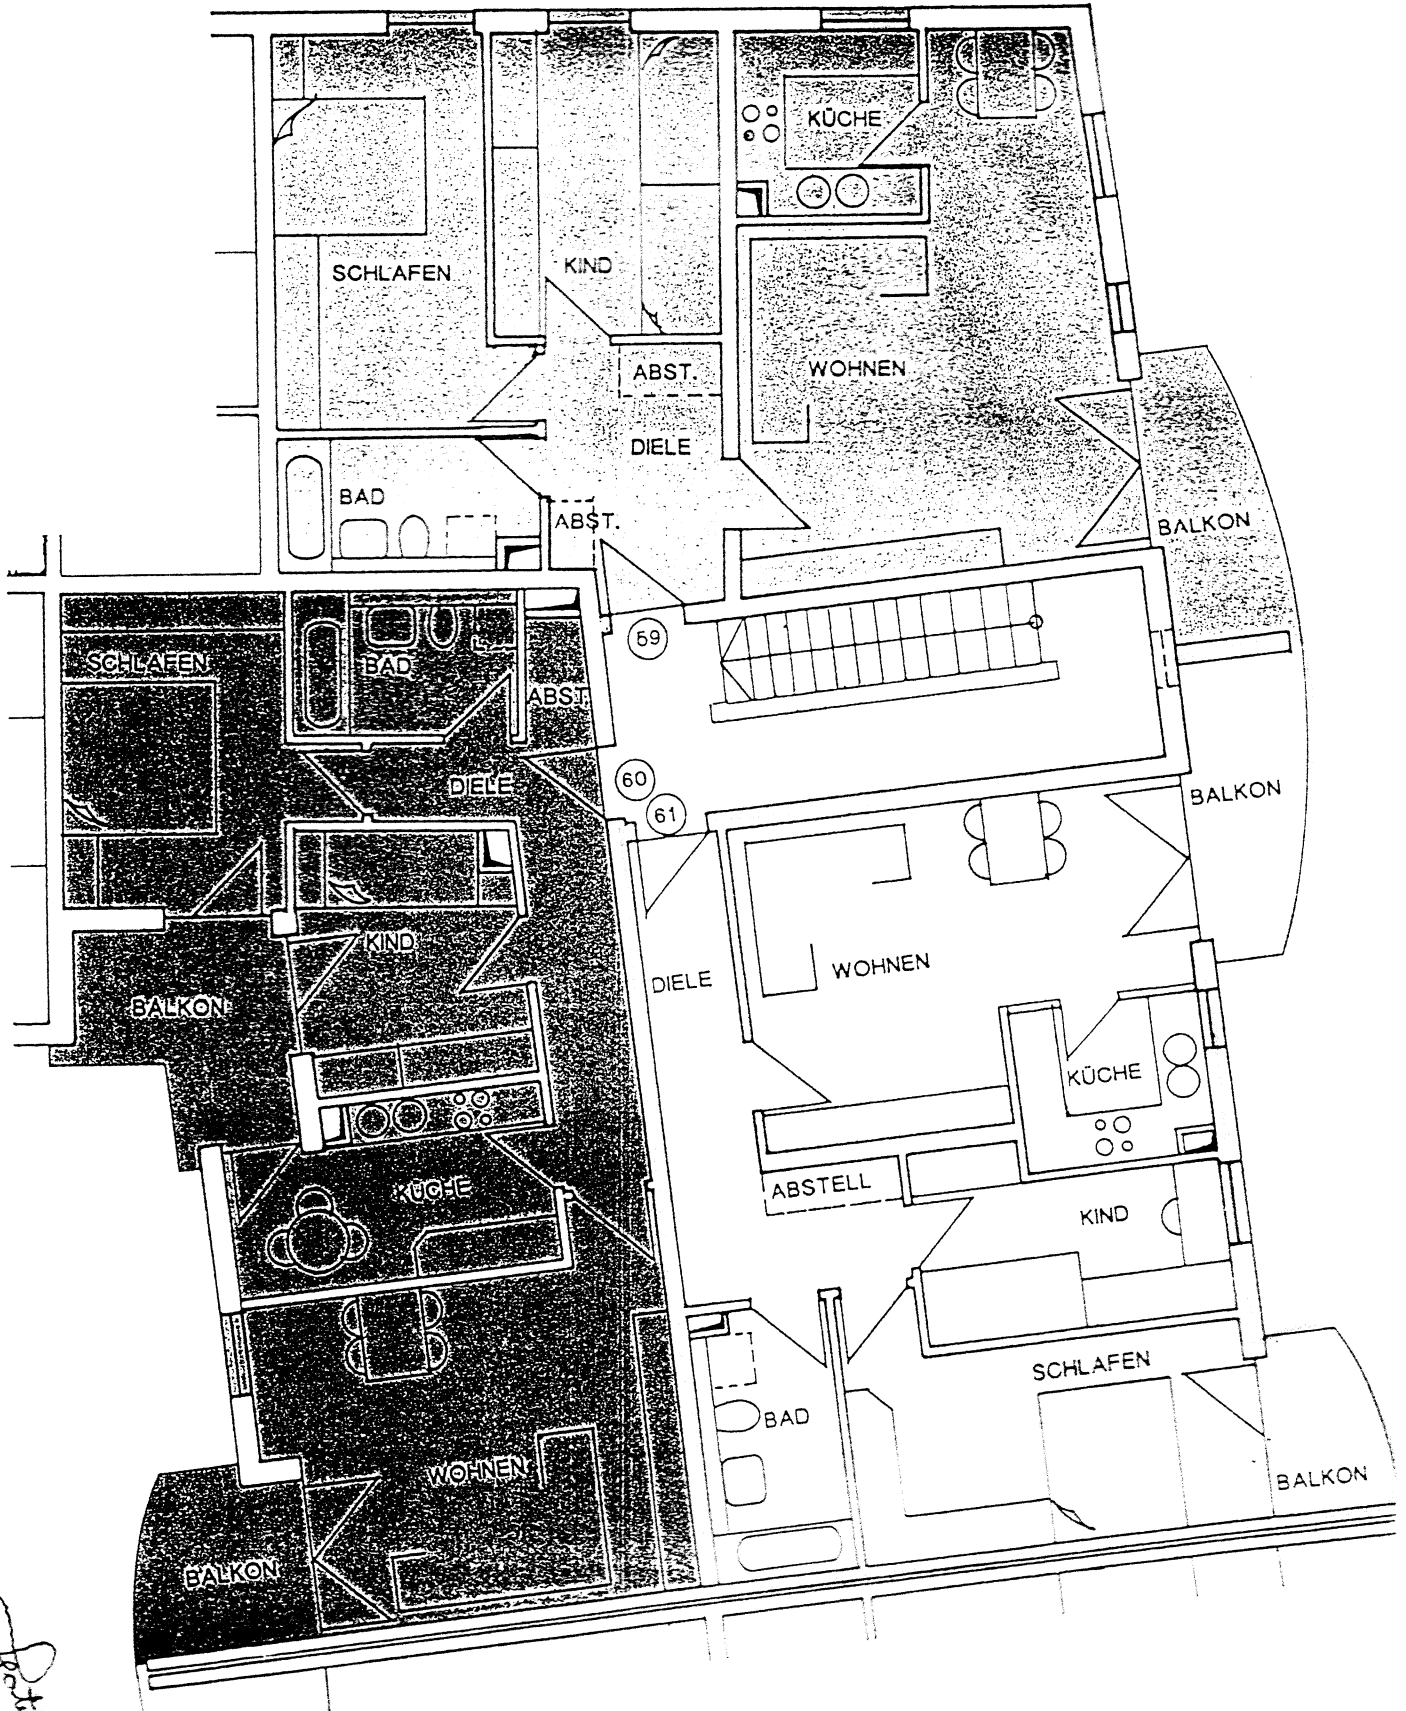


HAUS G / 1. OBERGESCHOSS


Maßstab 1:100

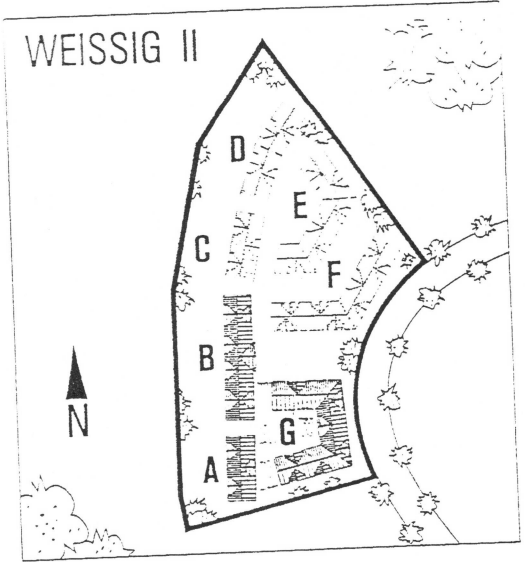

HAUS G / TIEFGARAGE/KELLER

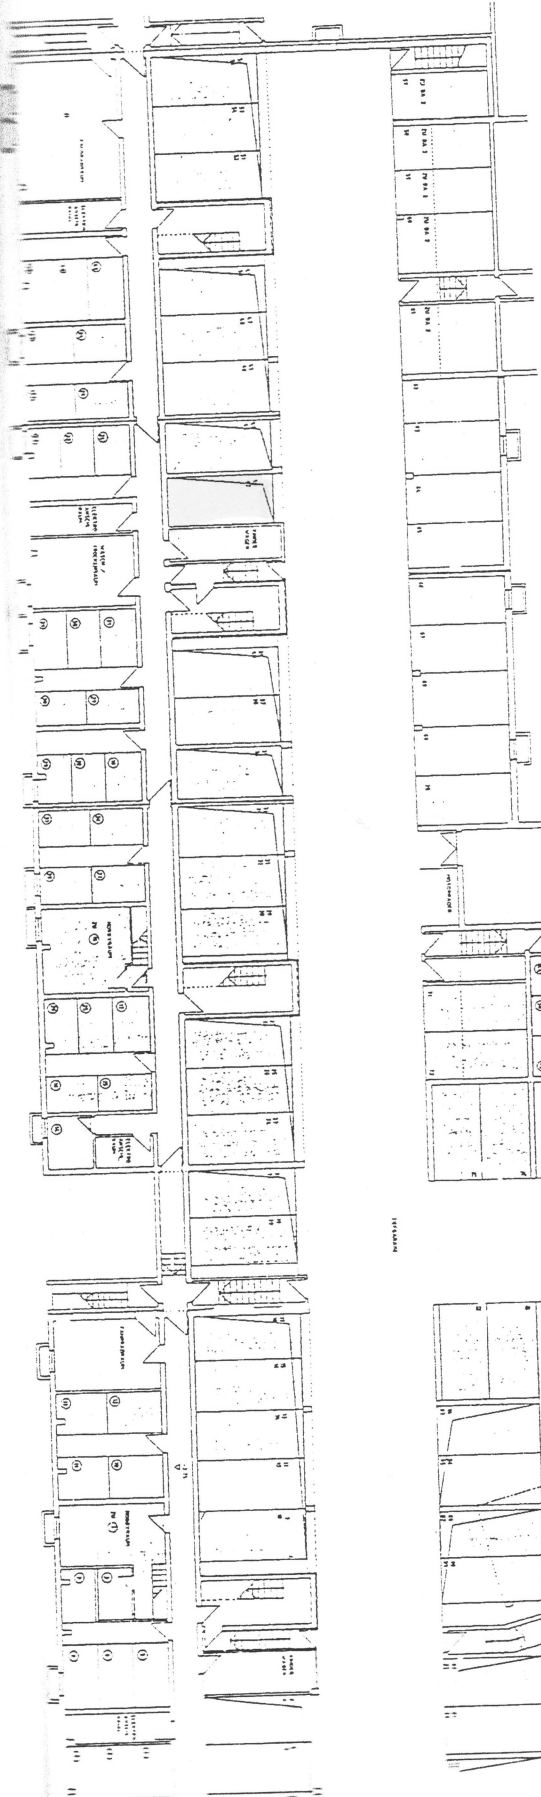

Achtung: Die Numerierung der Tiefgaragen-Stellplätze weicht ggf. von der Zählweise im Aufteilungsplan bzw. der Teilungserklärung ab.

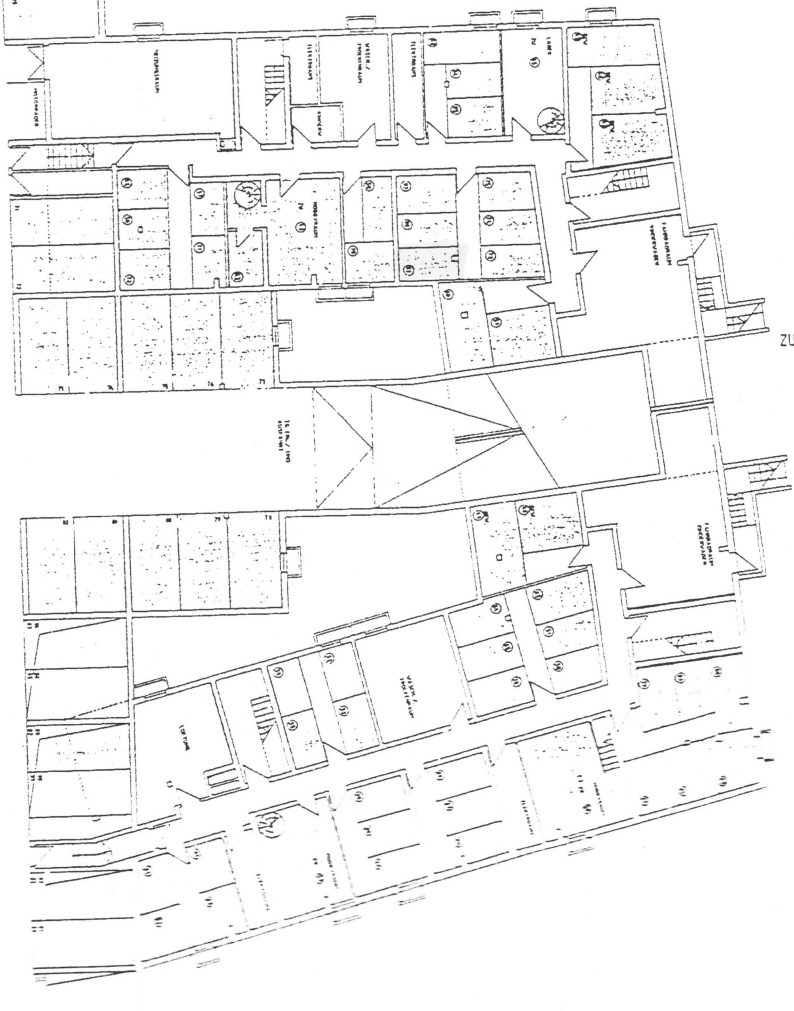

ZUFAHRT ZUR TIEFGARAGE
WEISSIG II
HAUS A-B-G