


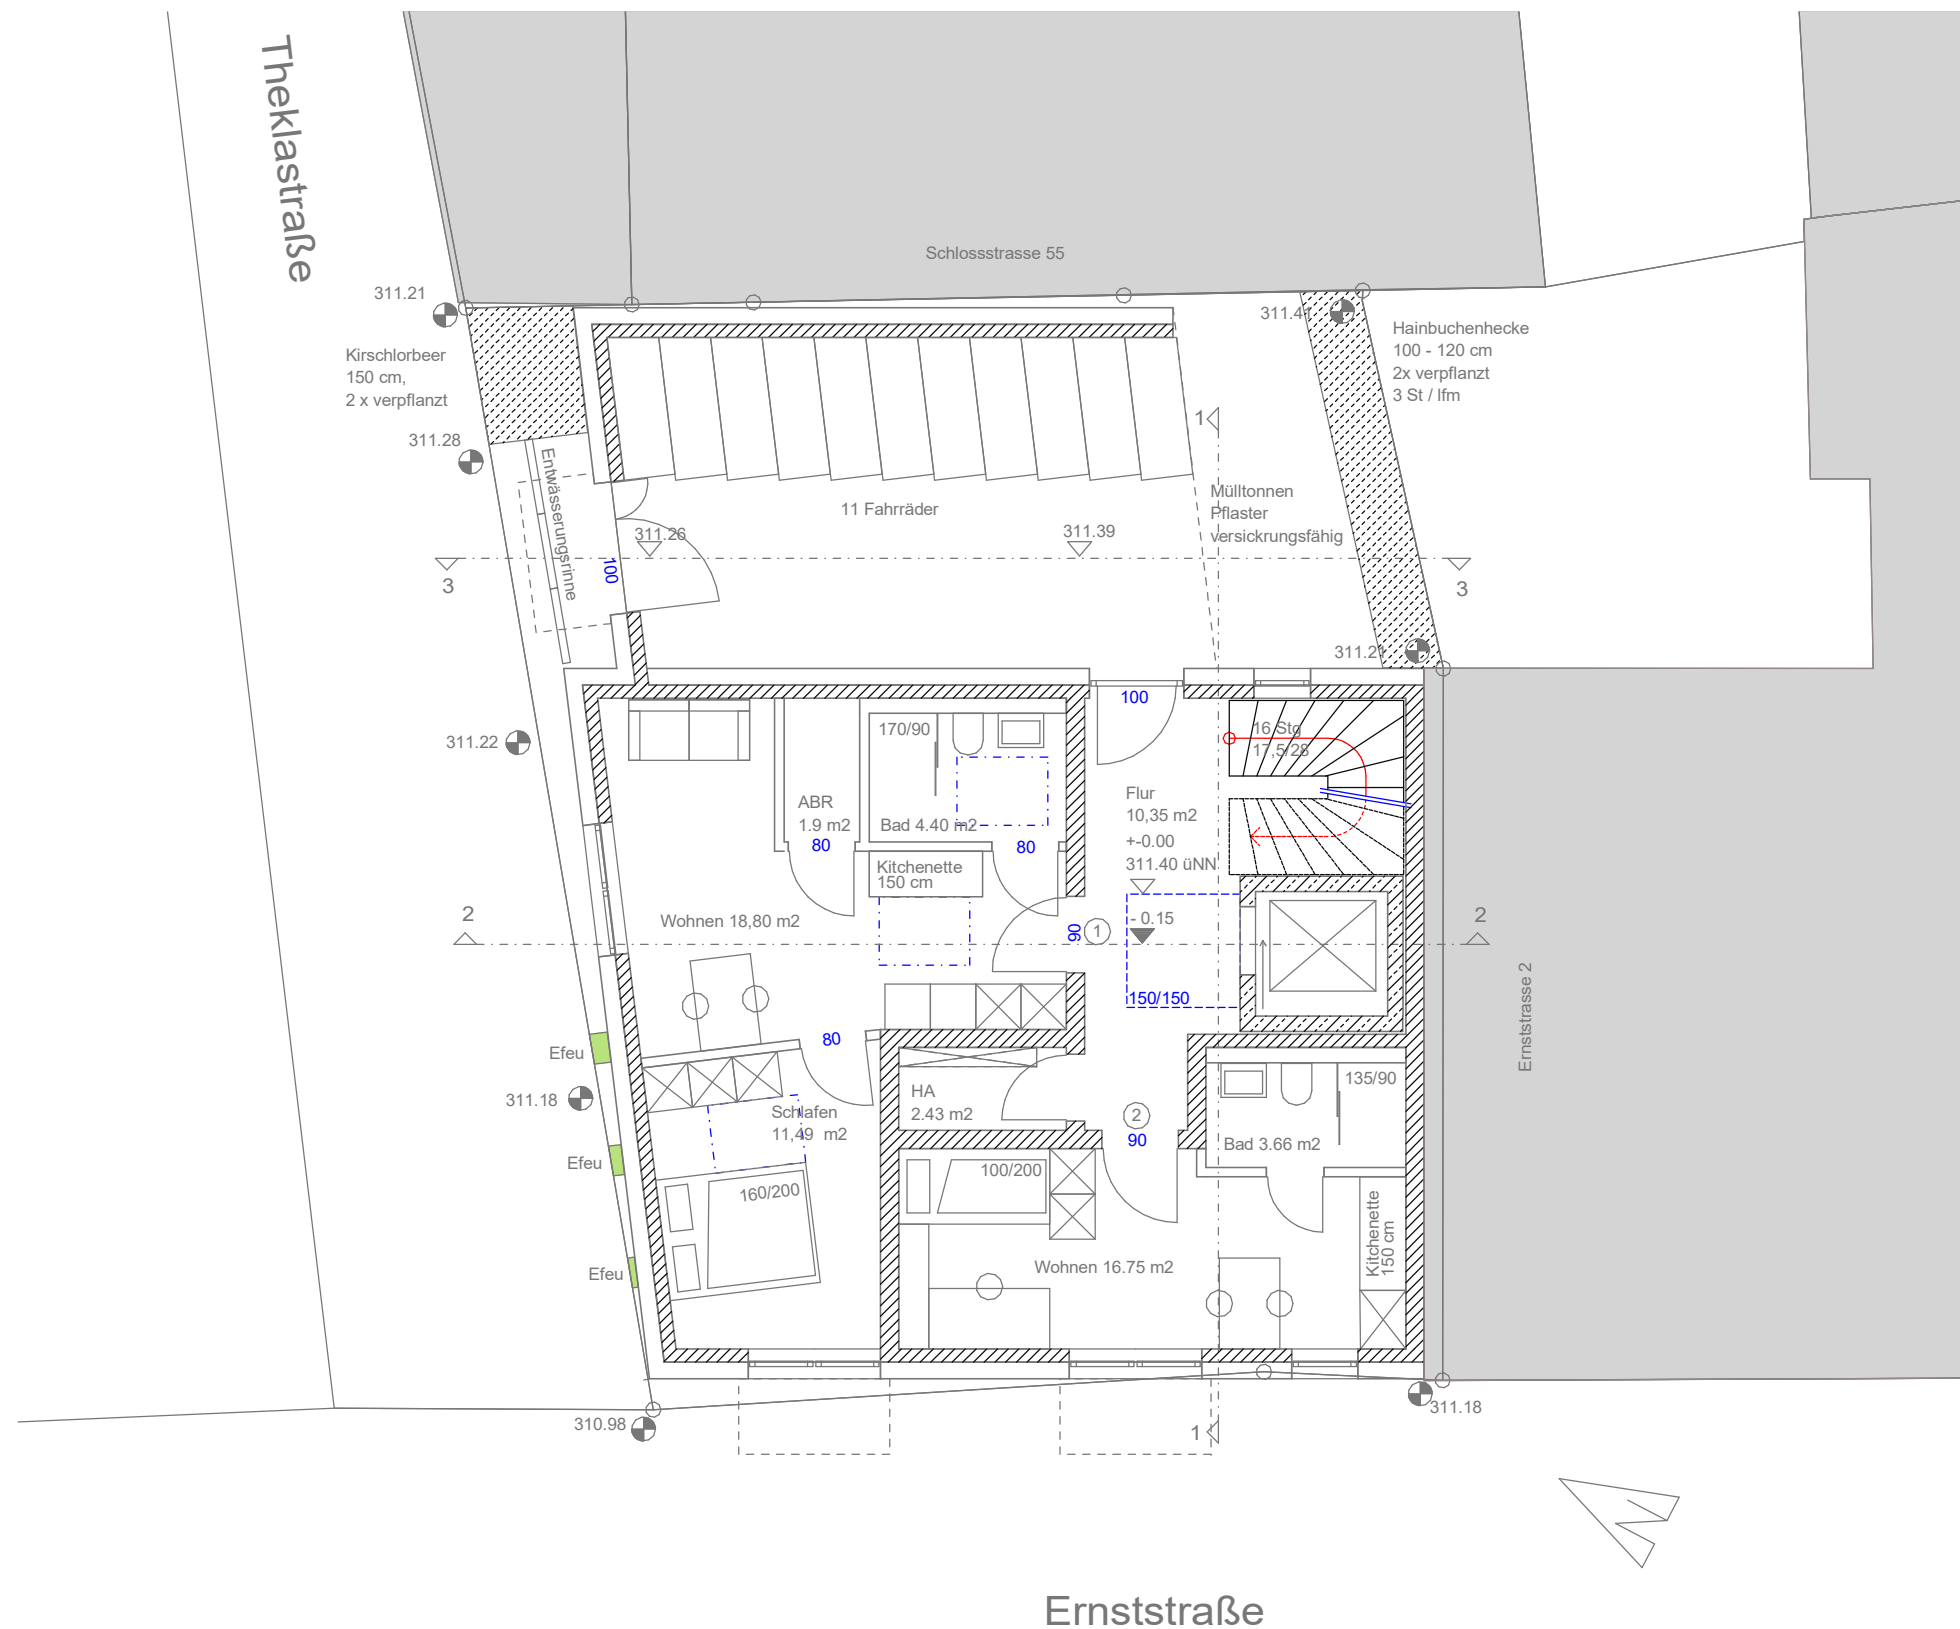

BAUHERR	
nml Bauträger GmbH	
GEBÄUDE	
Neubau Studentenapp. Ernststr. 4 Nürnberg	
PLANINHALT	
Grundriss EG	
PLANNR	INDEX
E- 01	
MASZSTAB	
1 / 100	
DATUM	
09.09.2025	
BEARBEITET	
G. Glas	
GEÄNDERT	
QNG Siegel	
Abstellräume	
new modern living	
Immobilienentwicklung und Vertrieb GmbH Naturbadstraße 6a 91056 Erlangen	
Tel: 09135 / 91366-0 info@nml-immobilien.de	