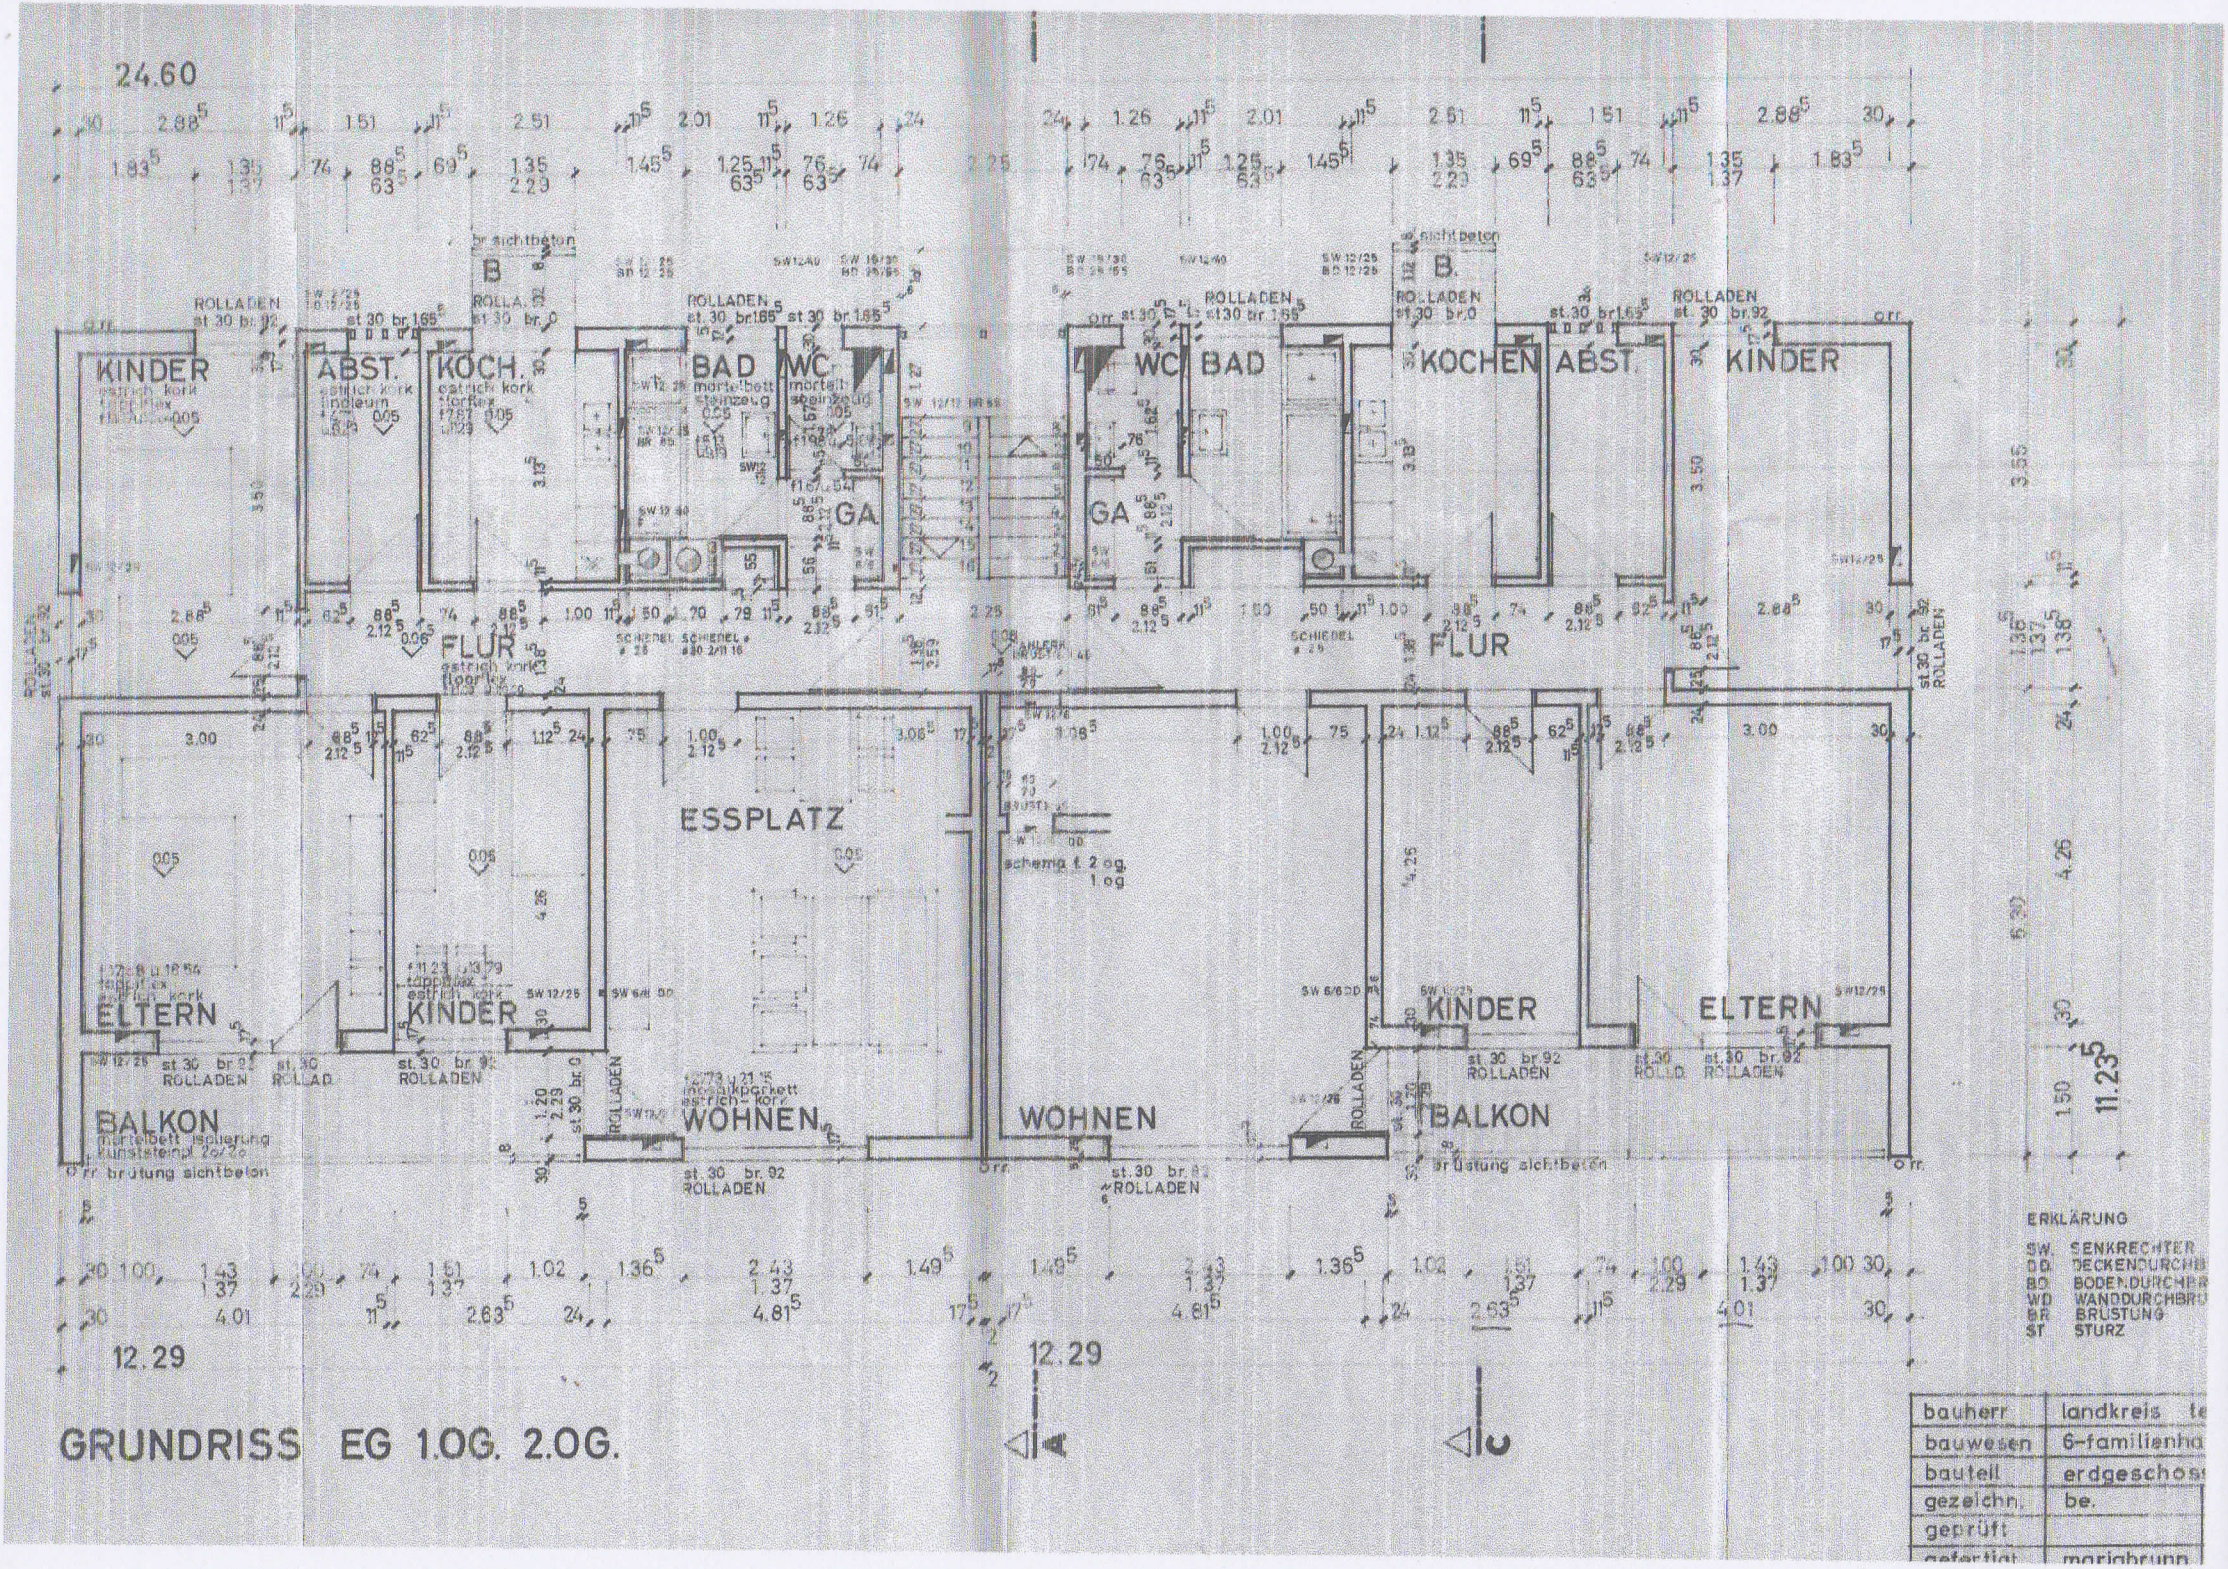
24.60
KINDER
ABST.
KOCH.
BAD
WC
GA
FLUR
ESSPLATZ
WOHNEN
WOHNEN
KINDER
ELTERN
KINDER
ELTERN
BALKON
BALKON
KOCHEN
ABST.
KINDER
WC
BAD
GA
FLUR
ROLLADEN
12.29
12.29
GRUNDRISS EG 1.OG. 2.OG.
ERKLÄRUNG
SW. SENKRECHTER
DD. DECKENDURCHB
BD. BODENDURCHBR
WD. WANDDURCHBRU
BR. BRUSTUNG
ST. STURZ
bauherr
landkreis
bauwesen
6-familienha
bauteil
erdgeschos
gezeichn.
be.
geprüft
marktbrunn