



Kreis Siegen-Wittgenstein
Katasteramt


Koblenzer Straße 73
57072 Siegen

Flurstück: 1
Flur: 39
Gemarkung: Siegen
Ahornweg 11, Siegen

Auszug aus dem
Liegenschaftskataster

Flurkarte NRW 1:500

Erstellt: 28.07.2022
Zeichen:

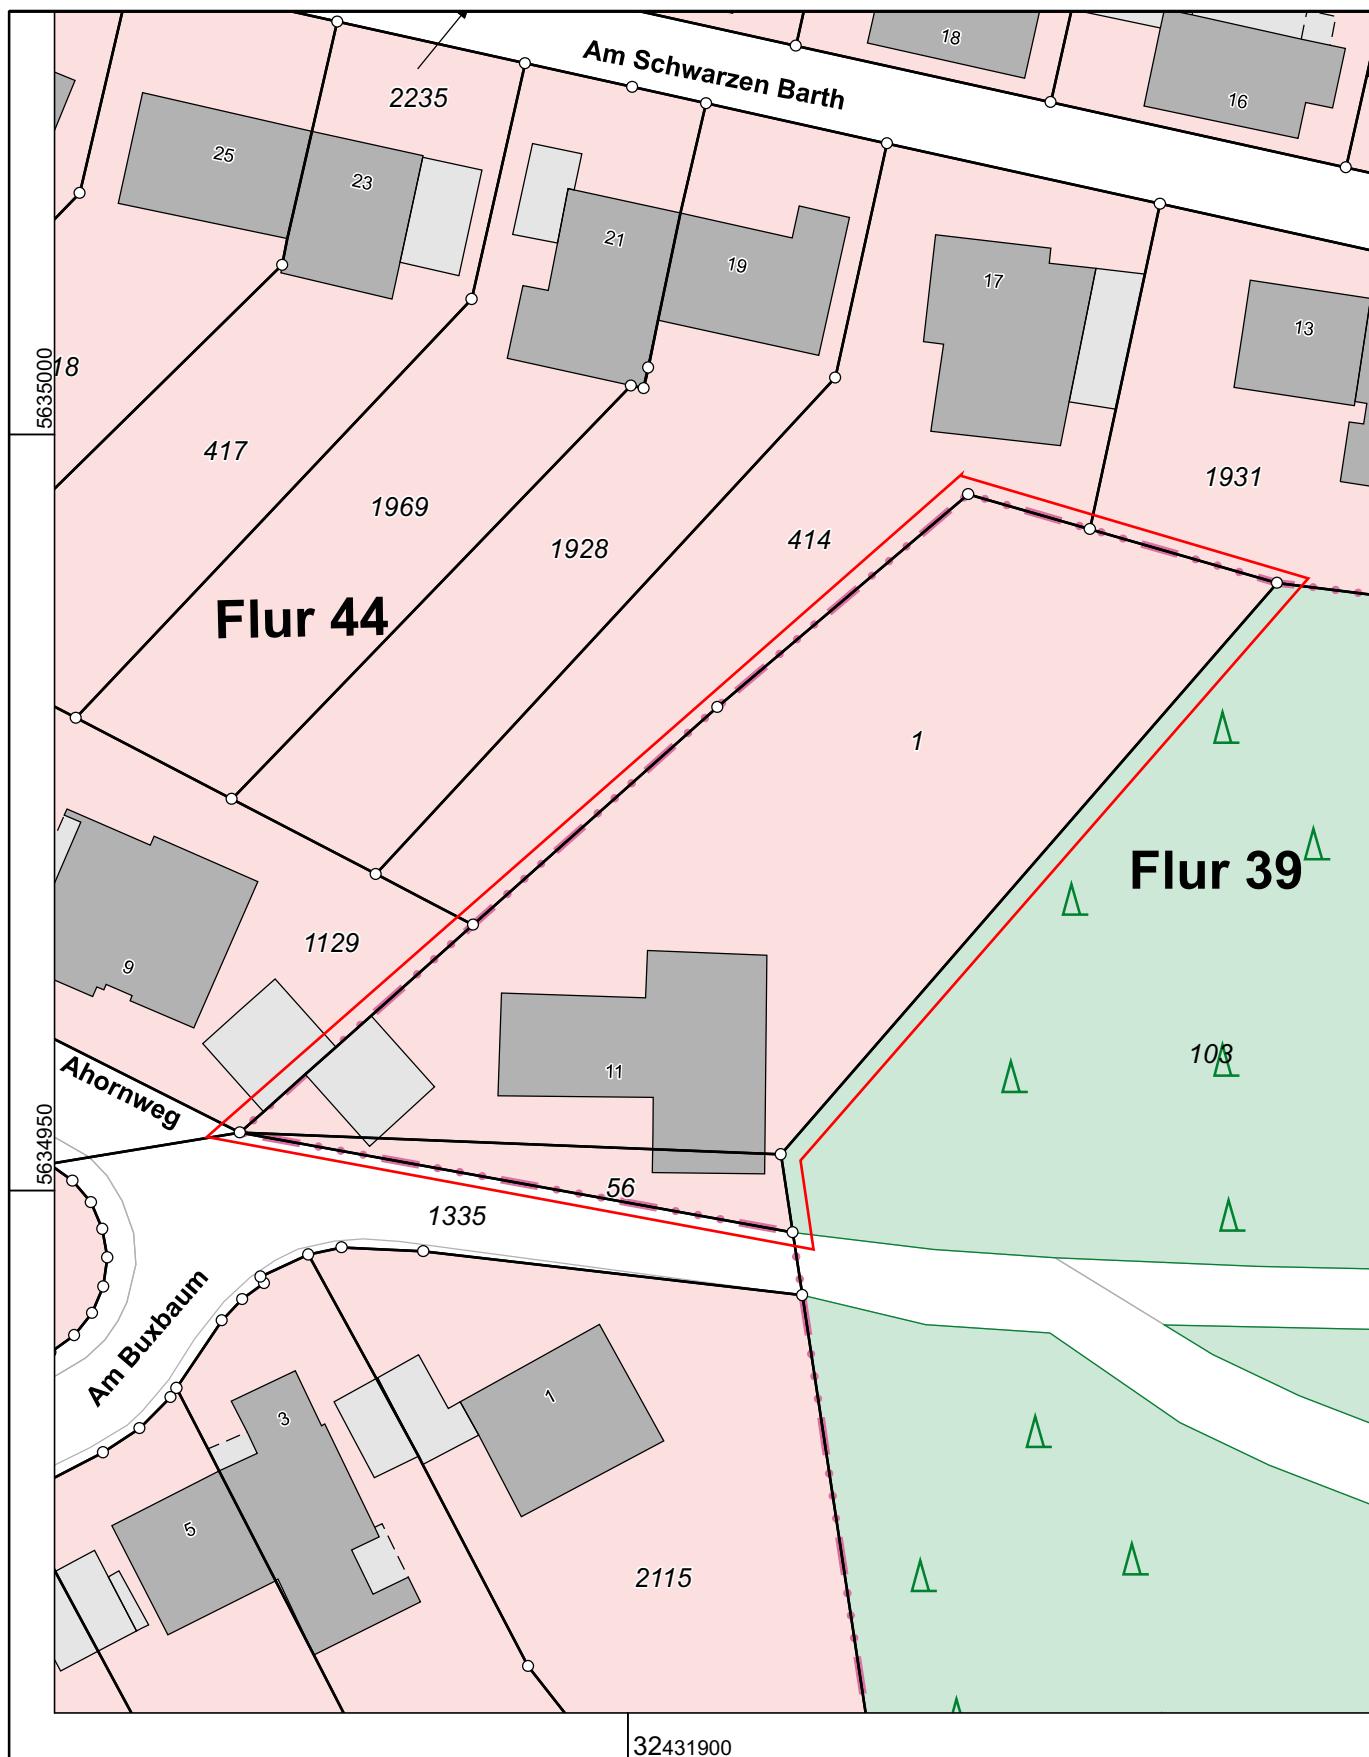

Maßstab 1 : 500

Gefertigt im Auftrag des Kreises Siegen-Wittgenstein durch: Stadt Siegen (A), Lindenplatz 7, 57078 Siegen

5 10 15 20 25 Meter

Die Nutzung dieses Auszuges ist im Rahmen des § 11 (1) DVOzVermKatG NRW zulässig. Zu widerhandlungen werden nach § 27 VermKatG NRW verfolgt.