



# Stadt Köln Katasteramt


Willy-Brandt-Platz 2  
50679 Köln

# Auszug aus dem Liegenschaftskataster


Flurkarte NRW 1 : 1000

Flurstück: 1137  
Flur: 68  
Gemarkung: Müngersdorf  
Frangenheimstr. 19, Köln

Erstellt: 11.06.2026  
Zeichen: Flurkarte Online

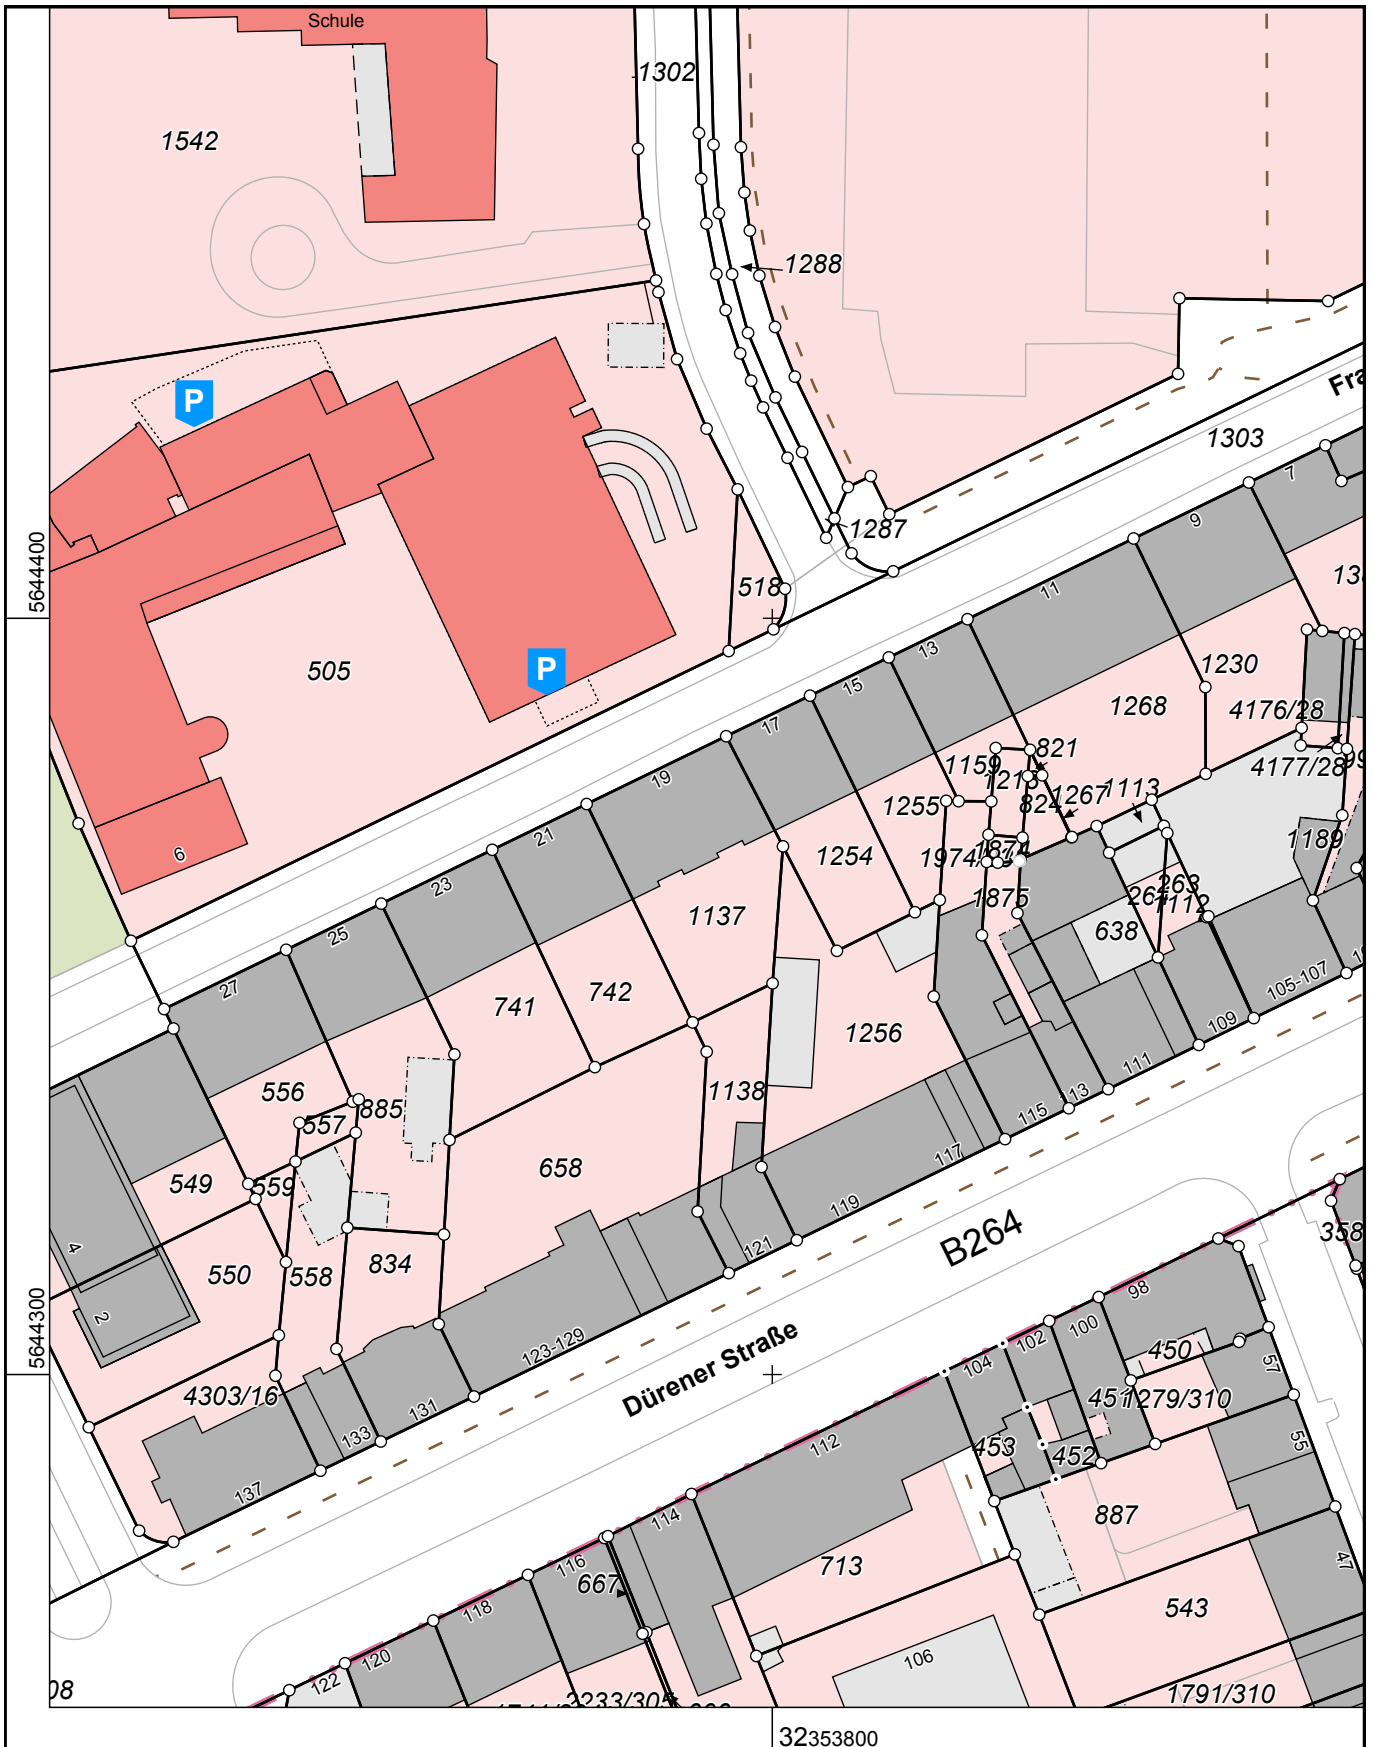

Maßstab 1 : 1000

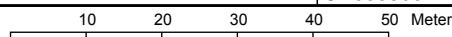

Die Nutzung dieses Auszuges ist im Rahmen des § 11 (1) DVOzVermKatG NRW zulässig. Zuwiderhandlungen werden nach § 27 VermKatG NRW verfolgt.