


## **REITERSTAFFEL / H-3**

# ENTWURF

## 4. Obergeschoss

## 3 - Zimmer Wohnung

Wohnung 3.17  
(031.4.1)

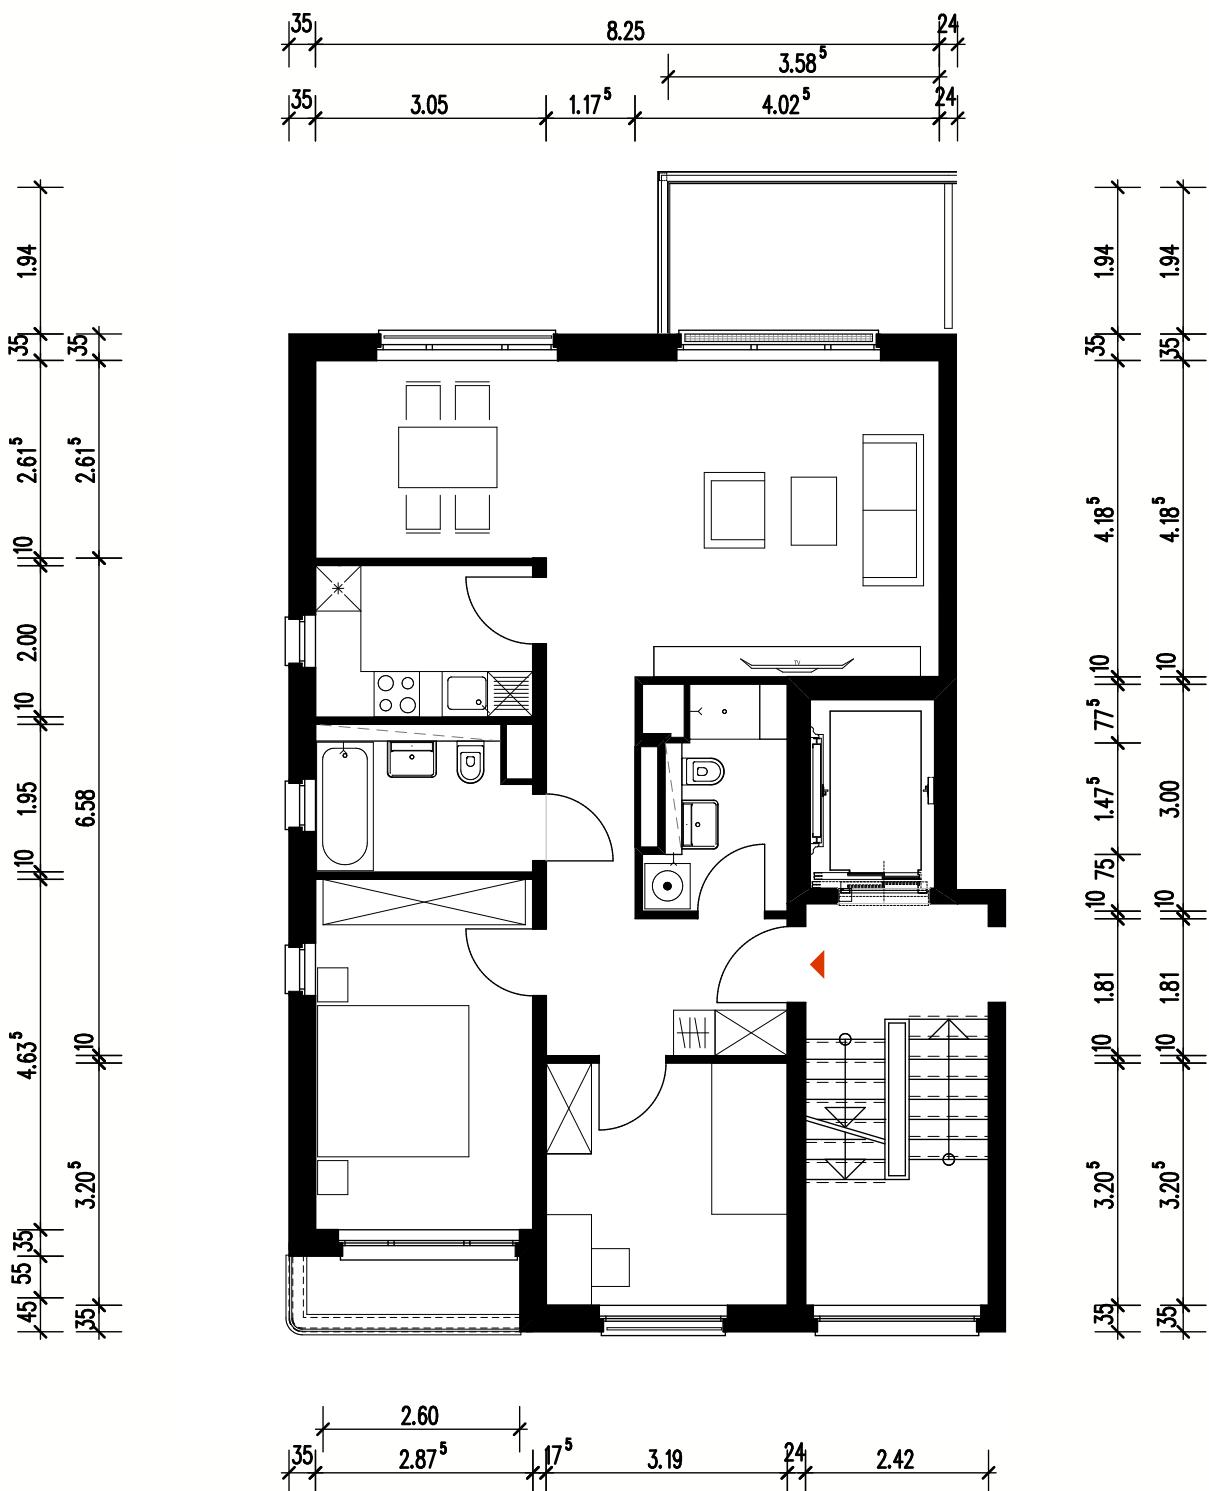

Die nachfolgenden Pläne sind nur insoweit verbindlich, als in ihnen Darstellungen enthalten sind, auf die in der Urkunde Bezug genommen wird. Im Übrigen sind die Darstellungen nur beispielhaft und geben die endgültige Bauausführung nicht wieder. Die Zeichnung erhebt insoweit keinen Anspruch auf Vollständigkeit und Richtigkeit.

Die Zeichnung erhebt, insbesondere im Hinblick auf die dort enthaltenen Maße, keinen Anspruch auf Richtigkeit, da es im Rahmen der Bauausführung u.a. wegen Planungsänderungen oder behördlichen Auflagen zu Abweichungen kommen kann. Die Maße stellen insbesondere keine Beschaffenheitsvereinbarung dar.

Projekt  
Köln Gaedestraße/ Bonnerstr.

---

Bauträger  
PE Reiterstaffel GmbH & Co. KG, Köln

## Wohnung 3.17

M 1:100

