



Die Nutzung dieses Auszuges ist im Rahmen des § 11 (1)
DVOzVermKatG NRW zulässig. Zuwiderhandlungen werden
nach § 27 VermKatG NRW verfolgt.

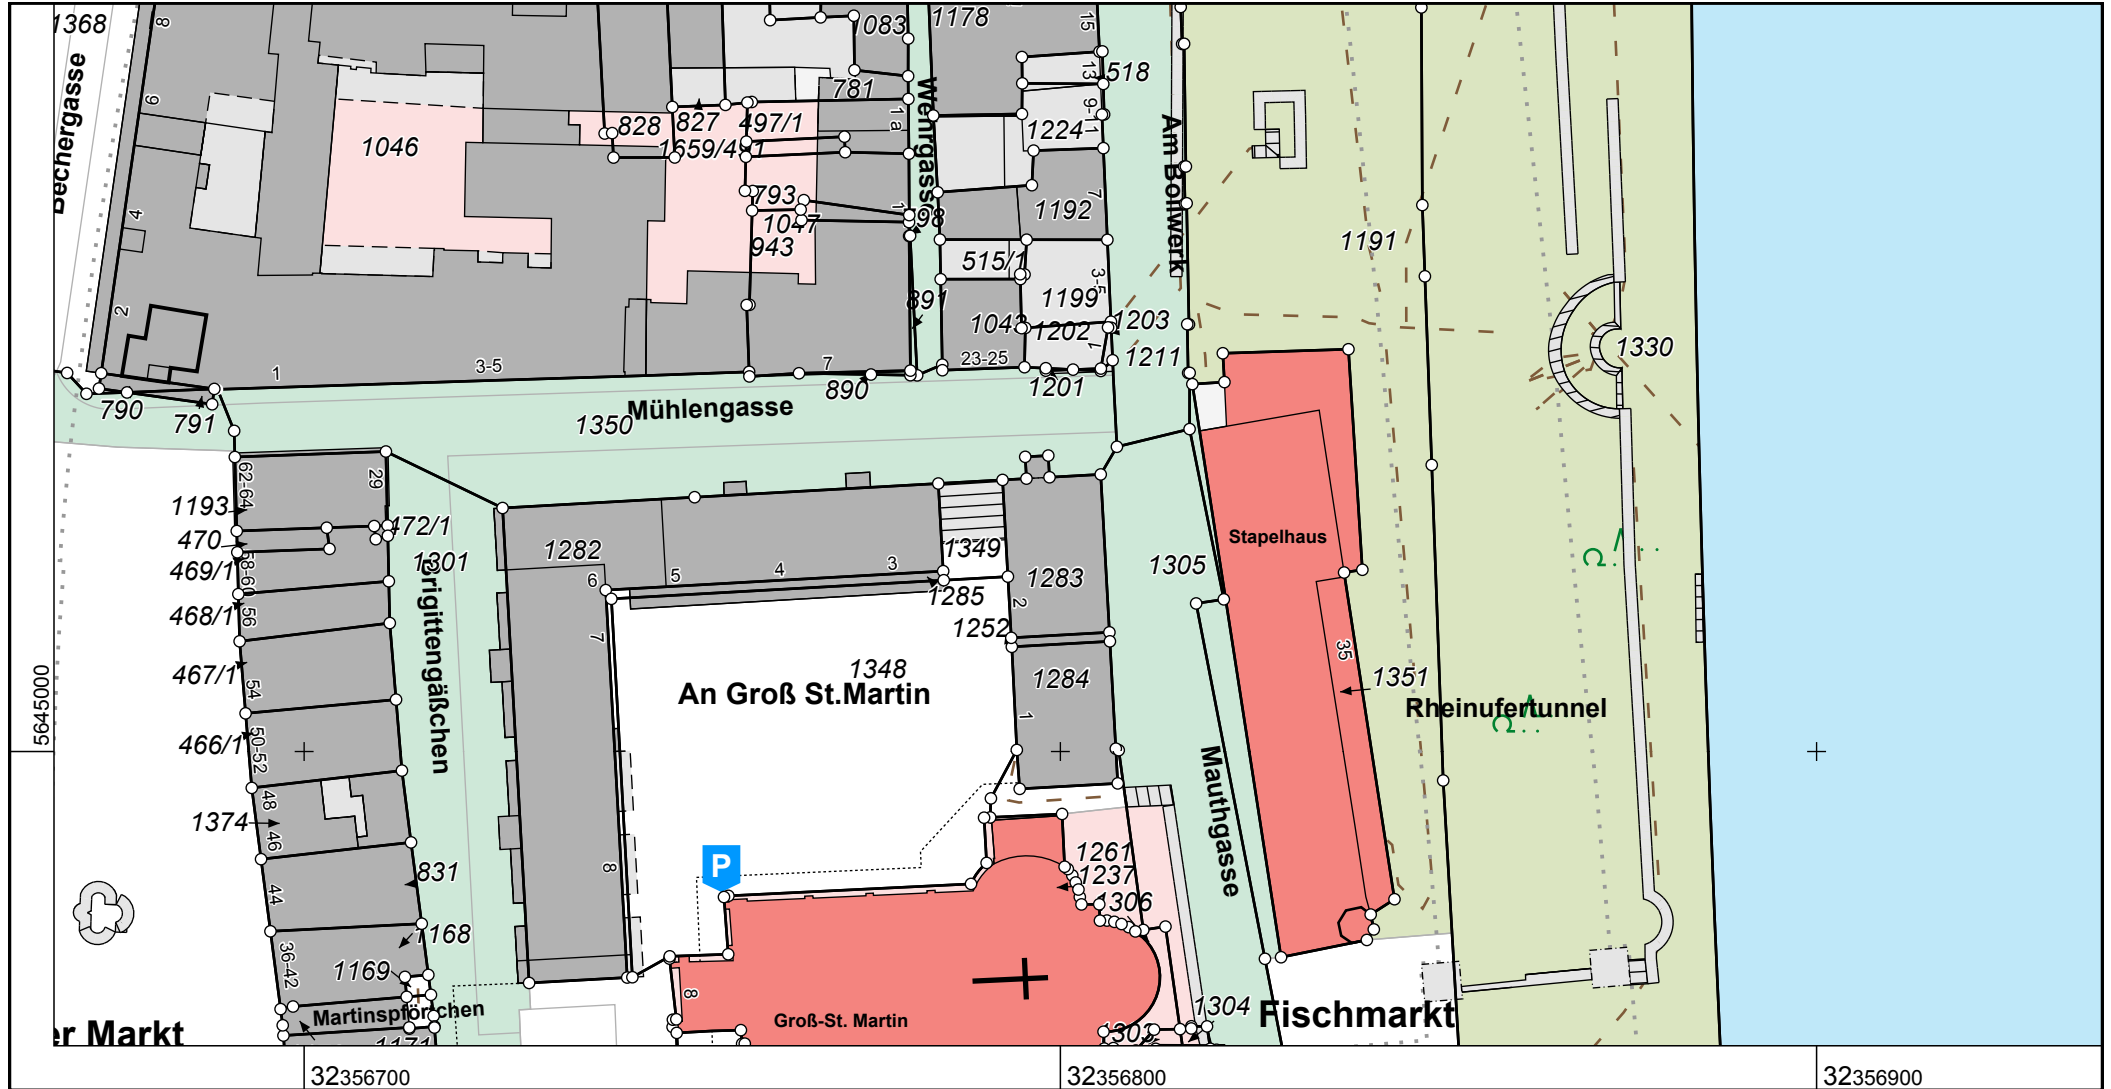

**Stadt Köln
Katasteramt**

Willy-Brandt-Platz 2
50679 Köln

Maßstab 1 : 1000

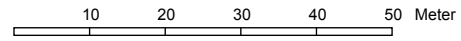

**Auszug aus dem
Liegenschaftskataster
Flurkarte NRW 1 : 1000**

Flurstück: 1283
Flur: 31
Gemarkung: Köln
An Groß St. Martin 2, Köln

Erstellt: 03.06.2026
Zeichen: Flurkarte Online