



Maßstab 1:500




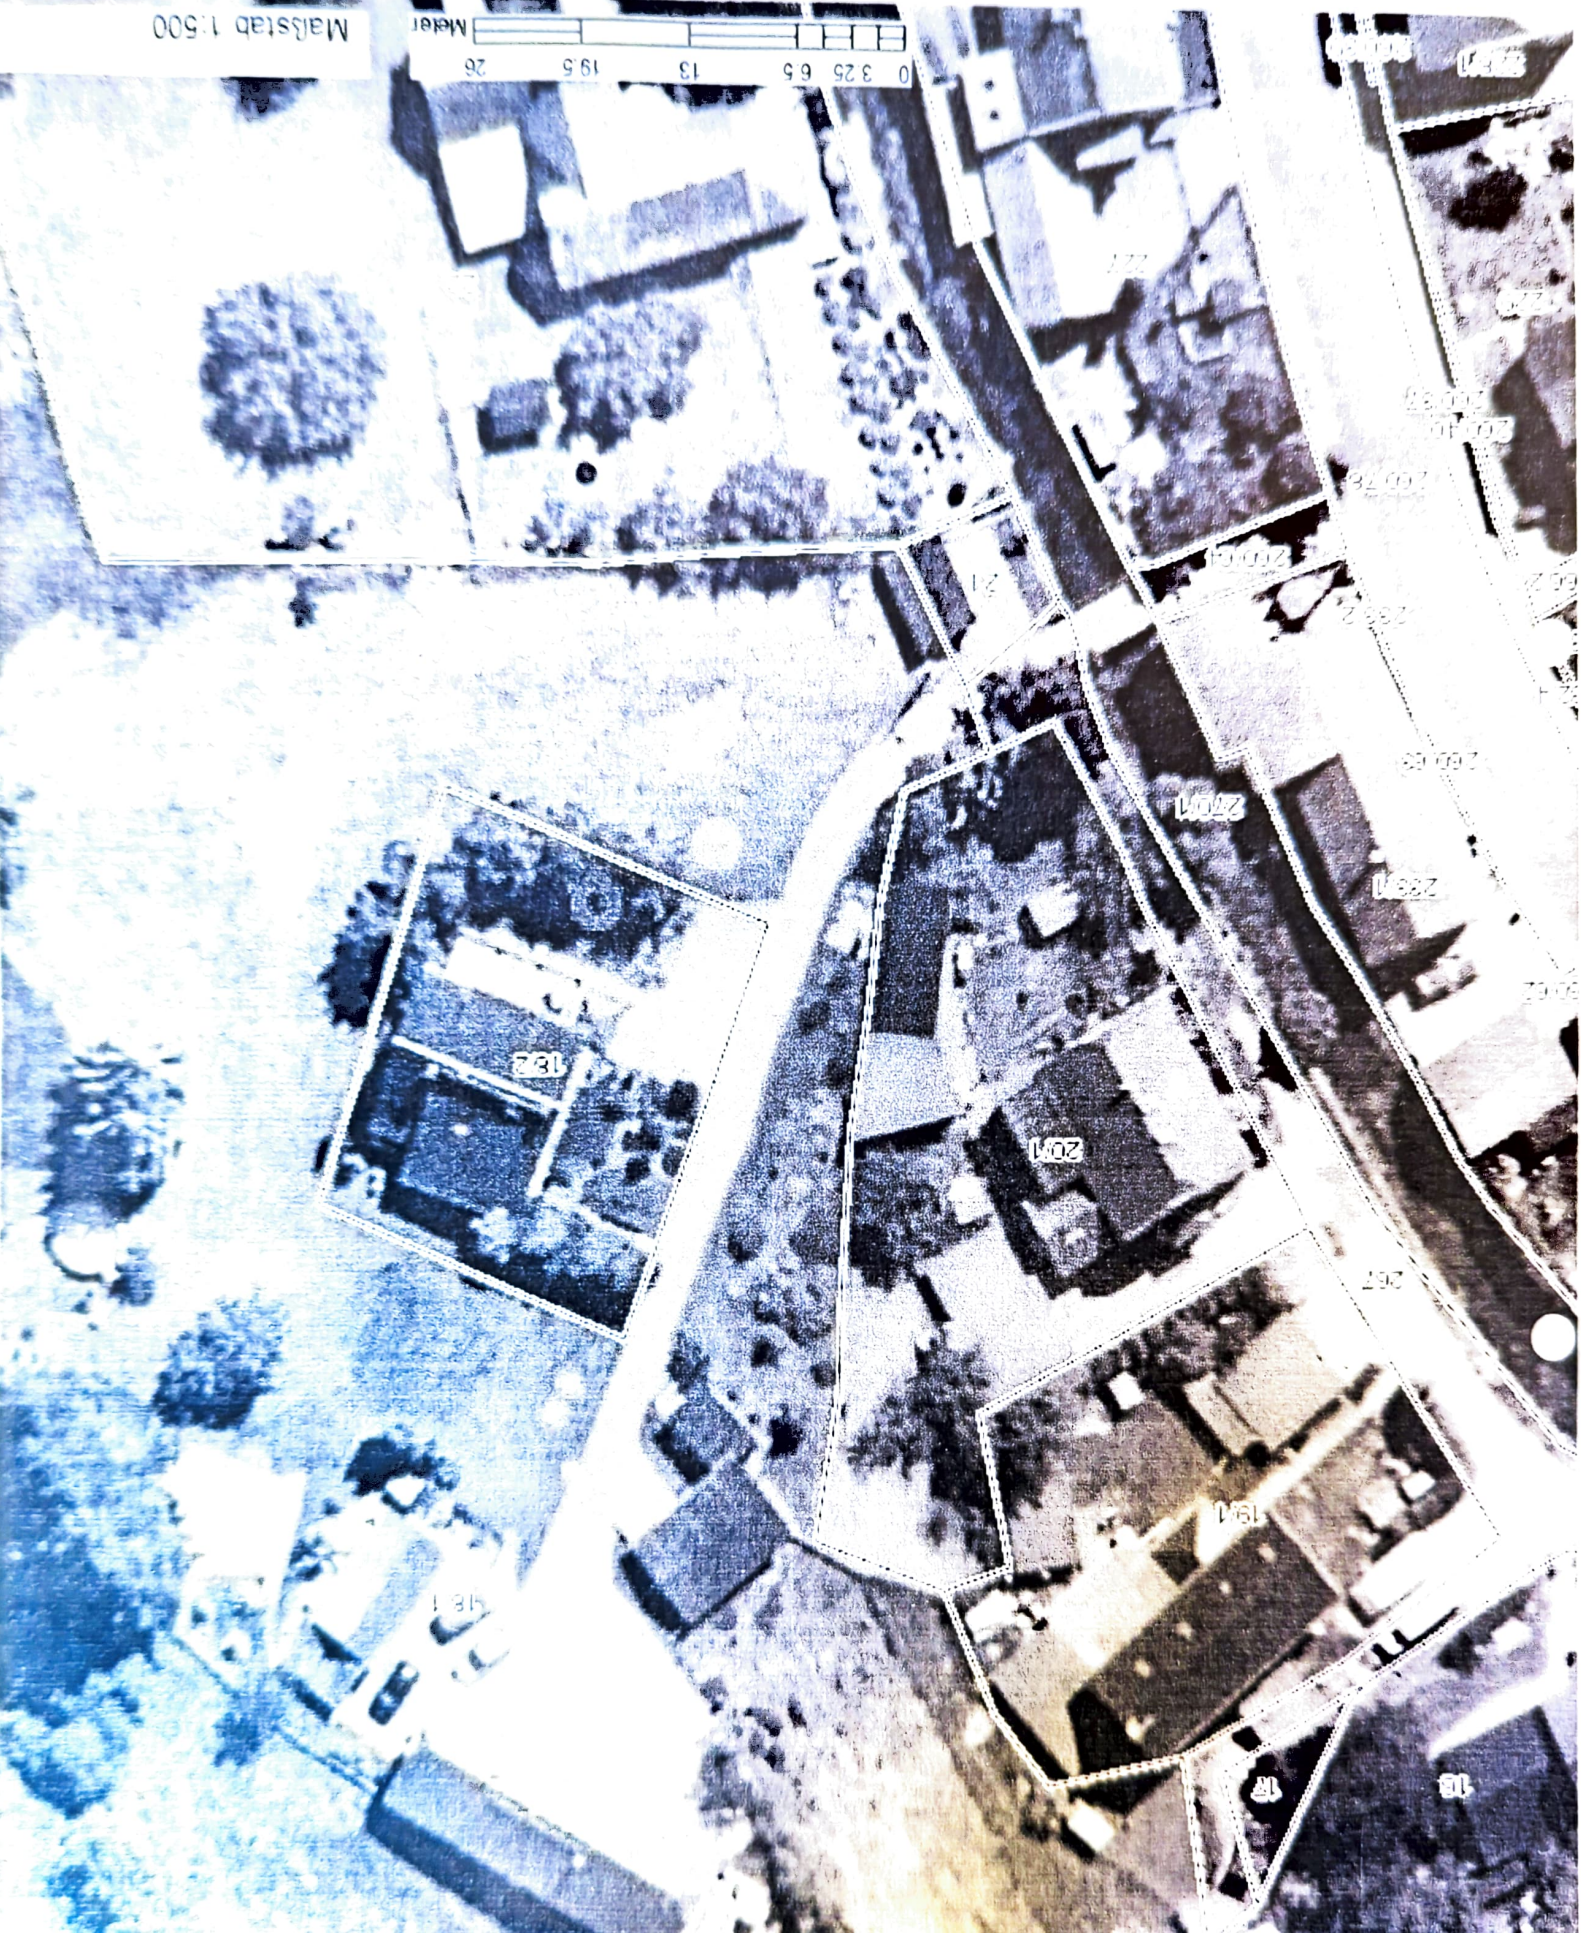

Süd-Fassade

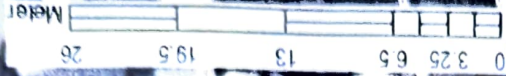

Nord-Fassade

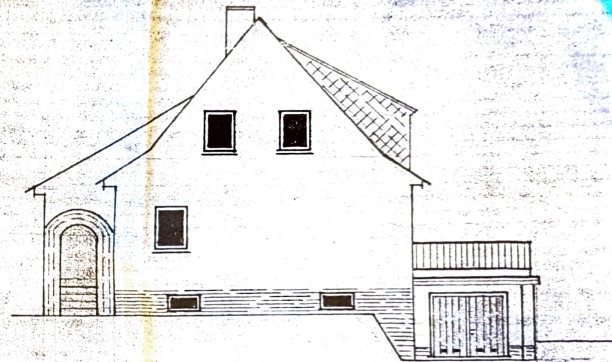

West-Fassade



Ost-Fassade

Baugenehmigung der Staatlichen Bauaufsicht /
Prüfbescheid Nr. 4/89
 Ein in der Bauordnung
 des Landes Brandenburg
 beim Rat der Gemeinde für den Stadtbezirk
 8291 Höckendorf
 Zulassungs-Nr. 32
 Ort Datum 16. Feb. 1989
 Name / Unterschrift

RAT DES KREISES KAMENZ
 — Kreisbaumeister —
 Städtebau und Architektur
 Lt. Schreiben vom 30.03.89
 wird die Städtebauliche Bestätigung
 Nr. 15/1989 bedingungsweise erteilt.
 Kamenz, den 30.03.89
 Unterschrift
 Kreisarchitekt

Angeleichung zum Eigenheim EW 65 B Typ Meiningen
Haus Mütze Oberlichteug
 Haus - Bieder - Weg 2

Gerhard Müller
 Bau-Ingenieur
 8291 Höckendorf
 Ottendorfer Straße 6

Mappe 1:100

16. Feb. 1989

Antragsteller:

Mütze Haus

Stk. Bauaufsicht:

Stk. Bg. Nr. 120. 04- 80/12. IV. 1989