


# An der Bachschleife 8

## Lageplan

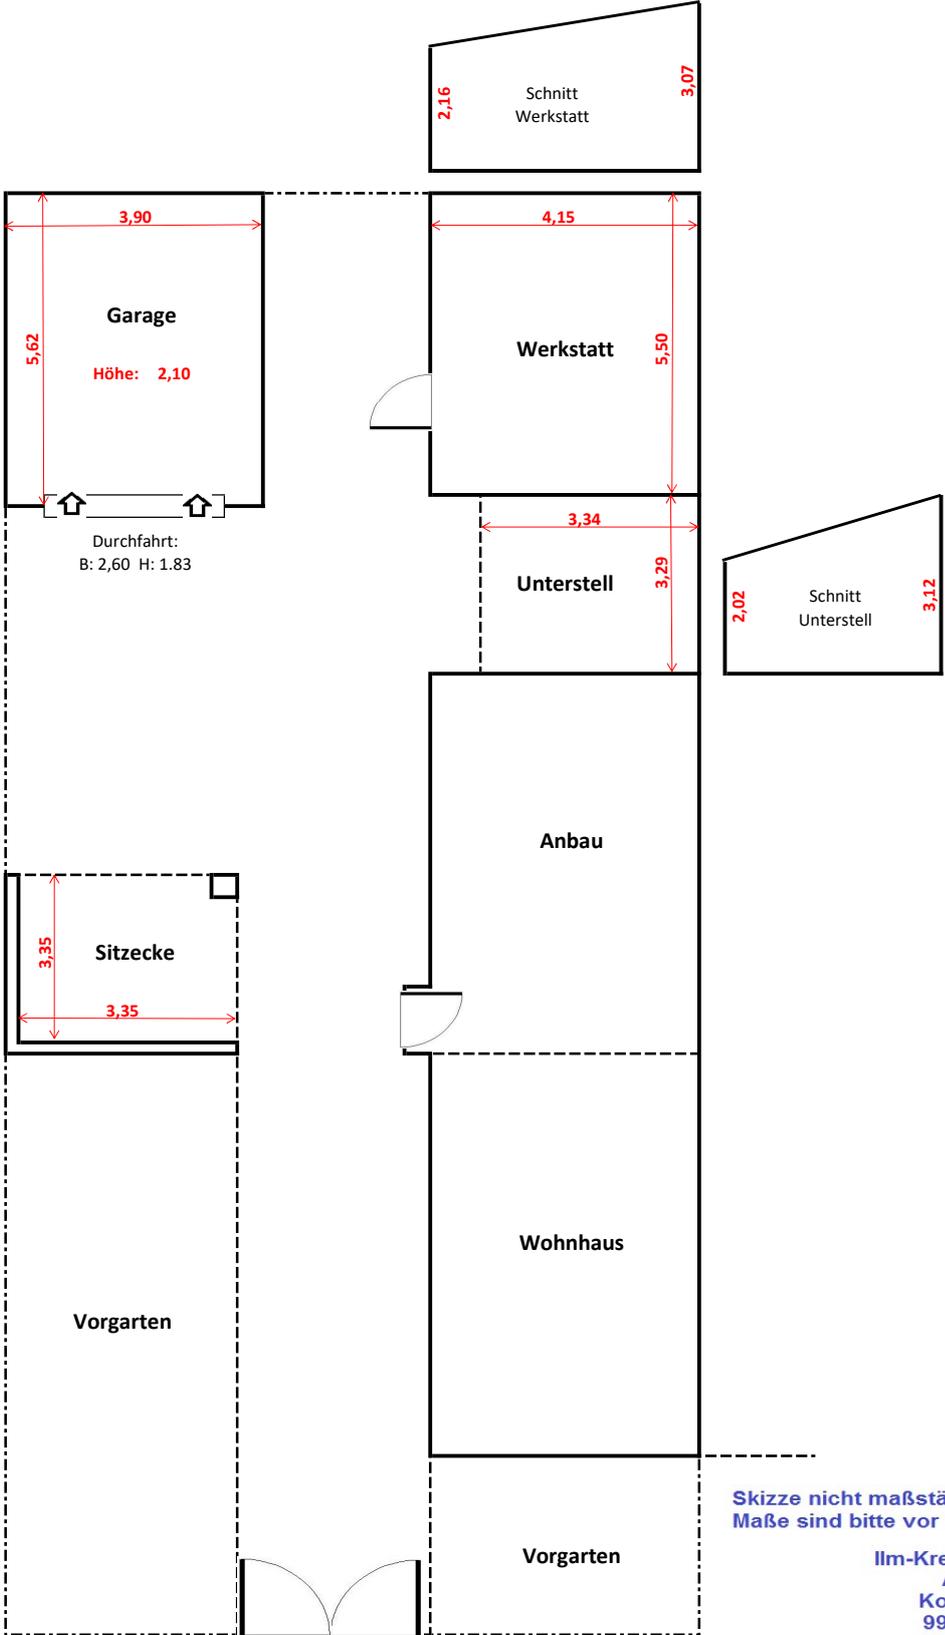

Skizze nicht maßstäblich!  
Maße sind bitte vor Ort zu prüfen!

Ilm-Kreis Immobilien  
Andrea Freist  
Kohlenmarkt 12  
99310 Arnstadt

