



Thüringer Landesamt für
Bodenmanagement und Geoinformation
Hohenwindenstraße 13a
99086 Erfurt

Auszug aus dem Liegenschaftskataster


Liegenschaftskarte 1: 2000

Erstellt am 04.07.2025

Flurstück: 543 / 5
Flur: 44
Gemarkung: Arnstadt

Gemeinde: Arnstadt
Kreis: Ilm-Kreis

7850 m²

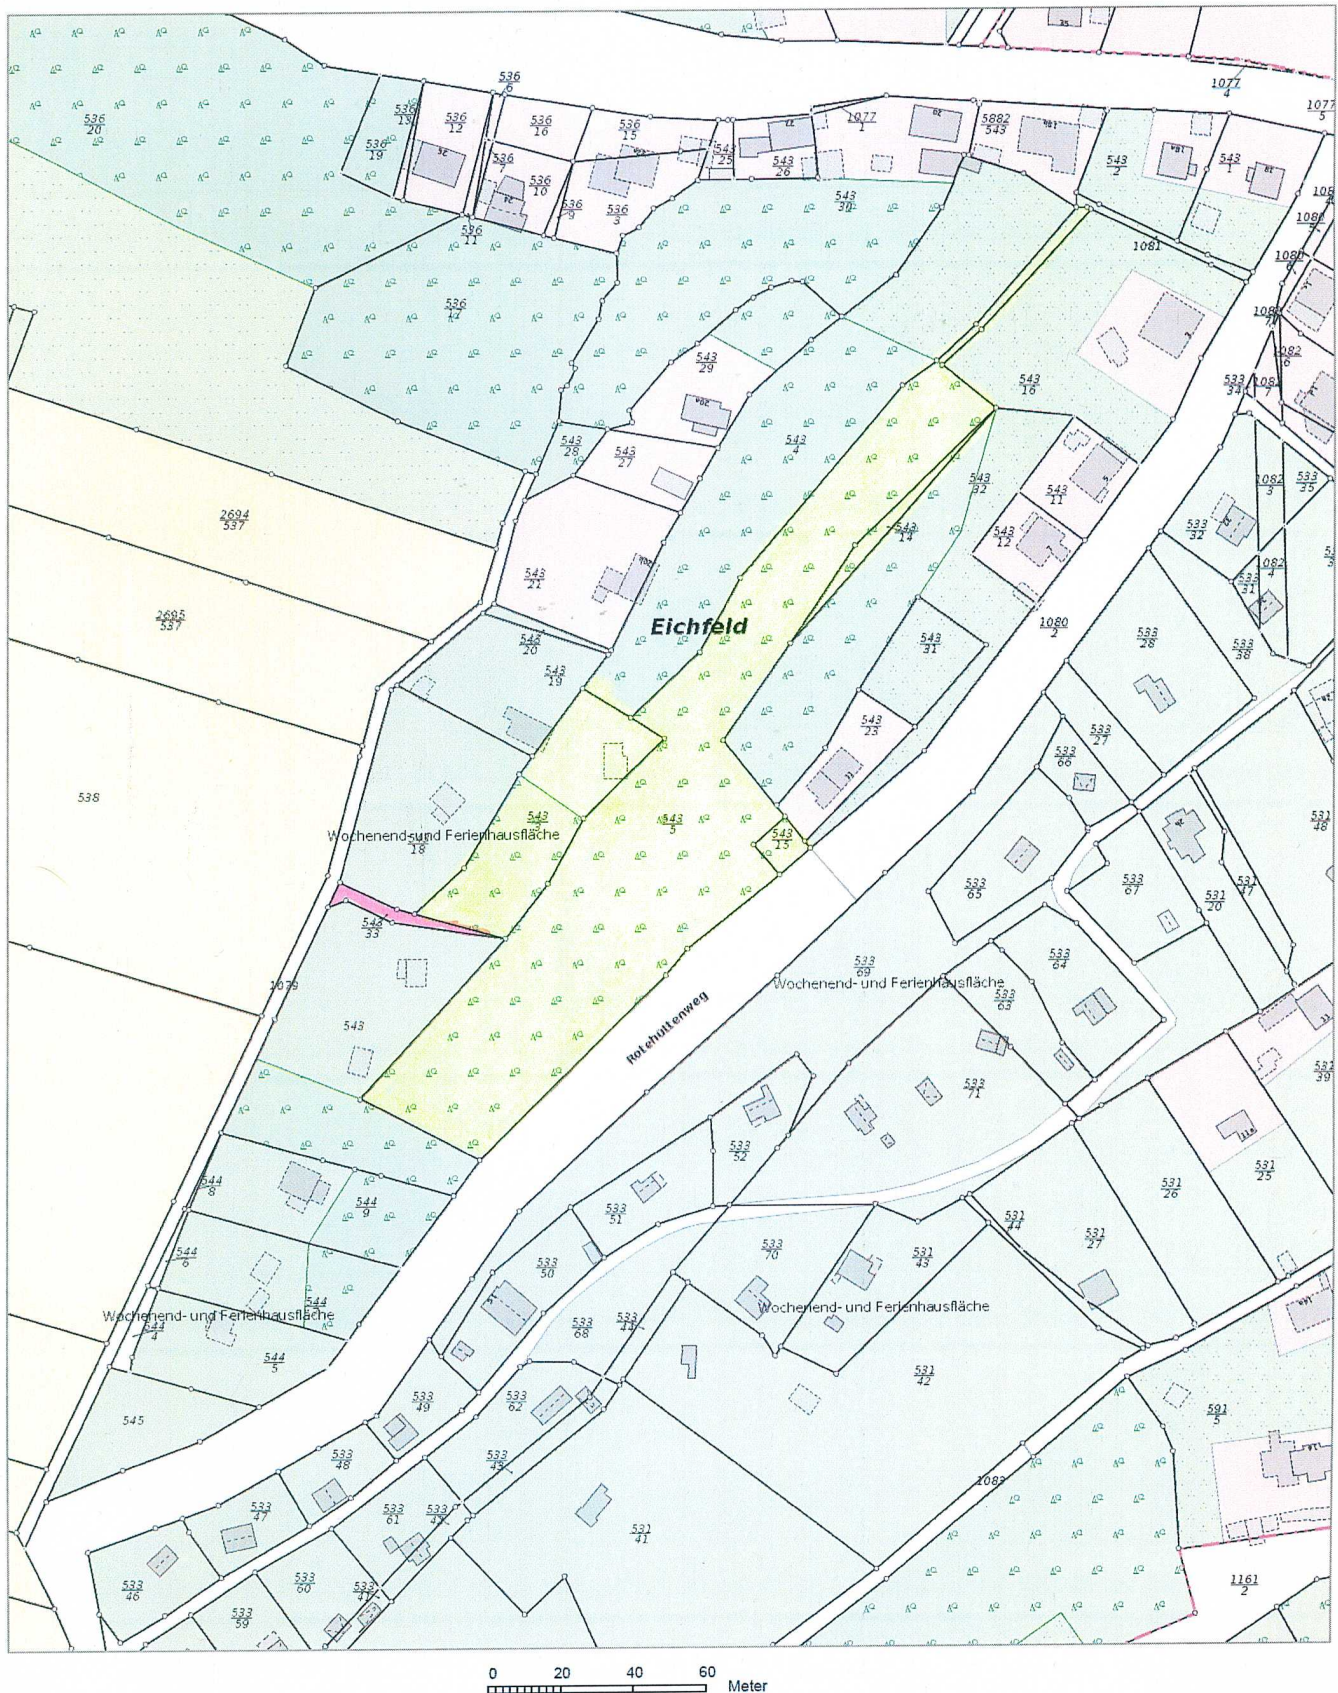

Die Ausgabe kann Fortführungen enthalten, die noch nicht in das Grundbuch übernommen worden sind. Weiterhin ist zu beachten, dass die enthaltenen Informationen nicht tagaktuell sind. Die mit gestrichelter Begrenzungslinie dargestellten Gebäude wurden ohne Grenzbezug erfasst.

