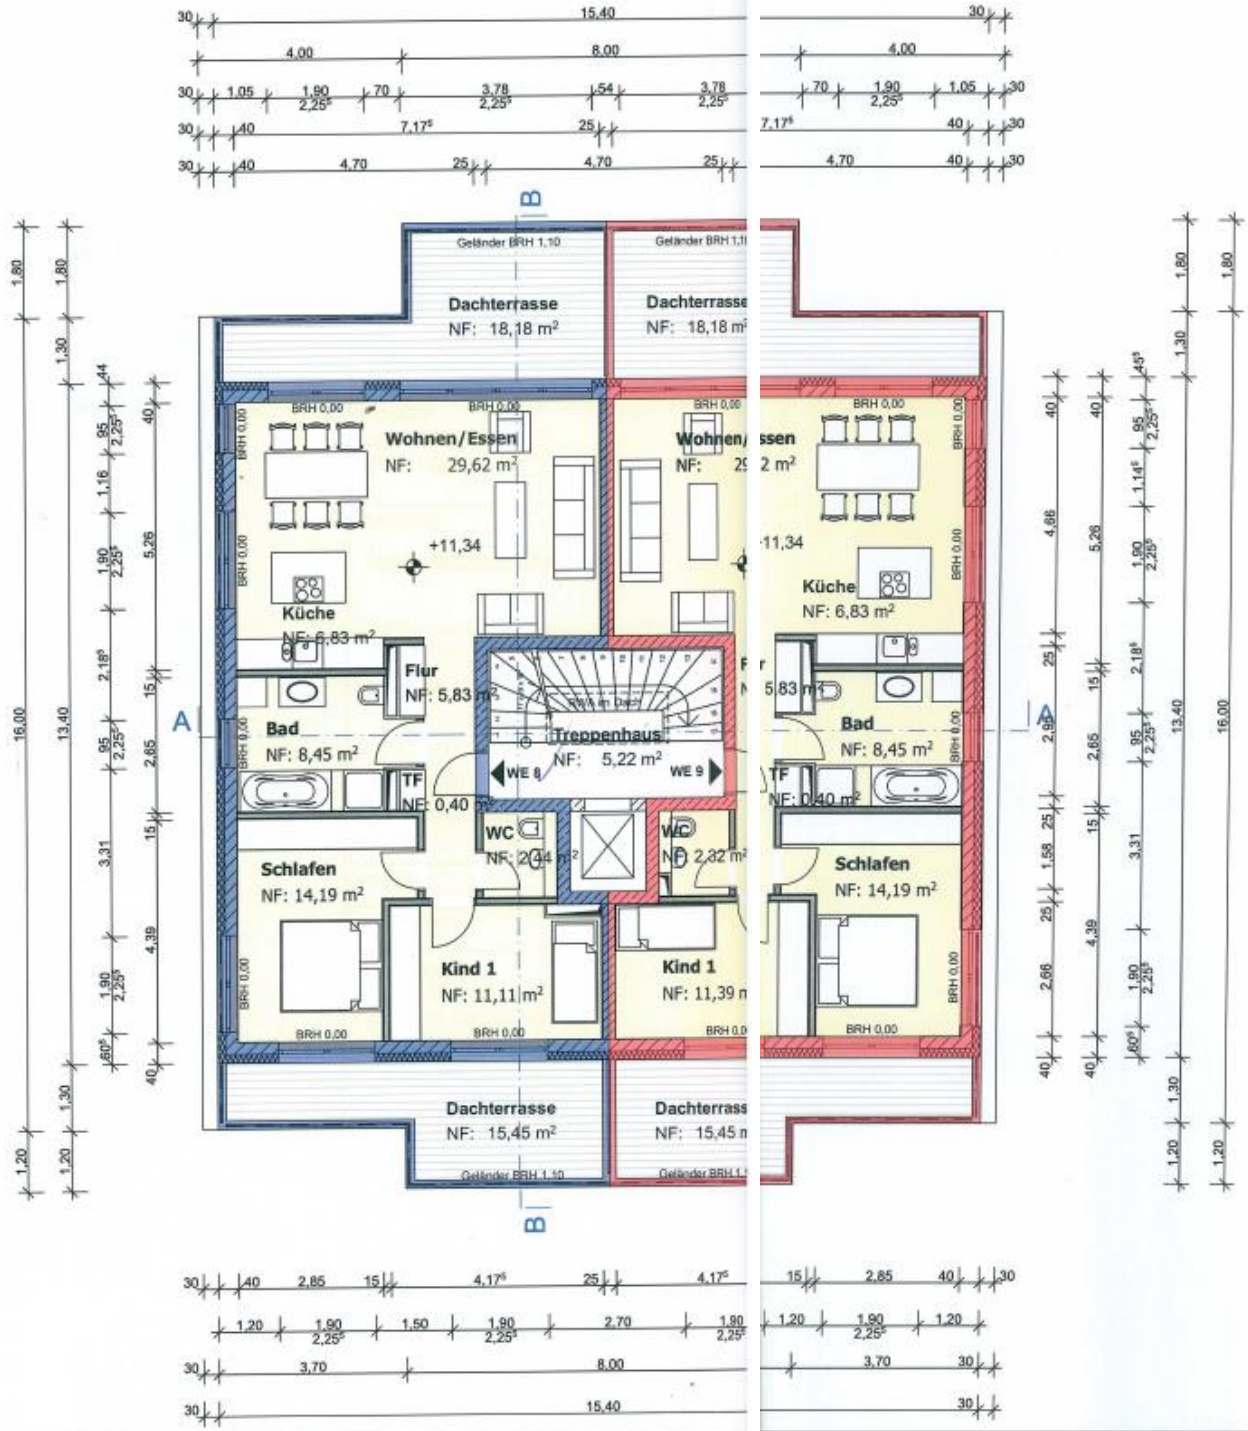


BAUHERR:

WIG Winkler Immobilien- und Grundstücksgesellschaft mbH & Co. KG

Gustav-Freytag-Str. 38
99096 Erfurt

Datum: Unterschrift:

PROJEKT:

Neubau Mehrfamilienhaus
mit Tiefgarage
Lauentor
Flur 147, Flurst.Nr. 138/167
99084 Erfurt

PLANINHALT:

Abgeschlossenheitsbescheinigung

LEGENDE:

Dachgeschoss

OKFFB ±0,00
NHN EG 219,58

DATUM: 16.12.2011

MASSSTAB: 1:100

ZEICHNUNGSNR.: -7

PLANVERFASSER:
Dipl. Ing. (FH) Architekt Matthias Funken
Dipl. Ing. (FH) Christian Weiß

STEMPEL:

ARCHITEKT: FUNKEN ARCHITEKTEN

Allerheiligenstraße 4 99084 Erfurt
www.funken-architekten.de Mail: info@funken-architekten.de

Allerheiligenstraße,4 Telefon 0361_78919888
99084 Erfurt Fax 0361_78919878