


ALLE MASSE SIND AM ORT ZU PRÜFEN  
 VOR DER BAUMASSNAHMEN IST DIE TRAGFÄHIGKEIT (DER KONSTRUKTION)  
 DURCH DIE AUSFÜHRENDE FIRMA ZU ÜBERPRÜFEN.

Gepflicht nach § 2 Abs. 1 Bauverordn. a Baurecht  
 und verpflichtet, die Anforderungen der  
 Bauverordn. zu erfüllen.  
 17. JUNI 1999  
 Untere Bauaufsichtsbehörde  
 i. A. *Jan J. C.*

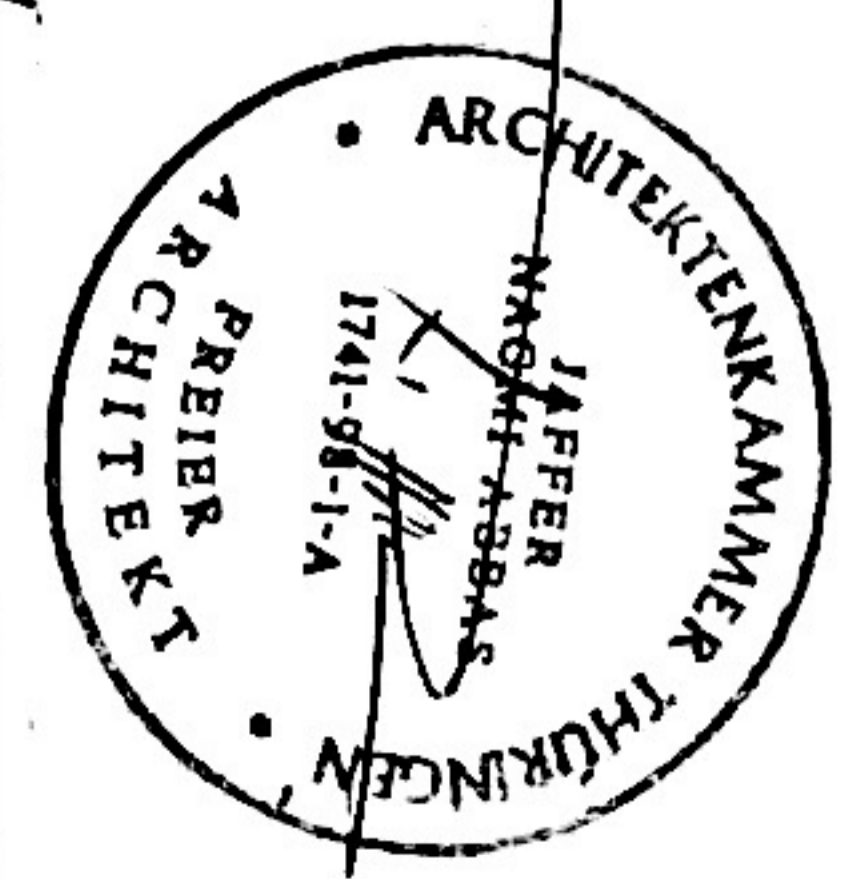

Unterschrift Bauherr: *[Signature]*

|            |  |   |
|------------|--|---|
| Planung:   | Dr.-Ing. Architekt N. Abbas Jaffer             | Asbachstr. 40, 99423 Weimar, Tel/Fax: (03643)501150 |
| Bauherr:   | Mario Kraus, Neideckstr. 4                     | Projekt-Nr.: 98/009/2                               |
| Projekt:   | Sanierung des MFH Klausstr. 43, 99310 Arnstadt | Leistungsphase: Genehmigungsplanung                 |
| Zeichnung: | EG Grundriß                                    | Blattnr.: 3   |
| Datum:     | 24.03.99                                       | Bearbeiter: Jaffer                                  |
| Datum:     |  | Blattgröße: DIN A3                                  |
| Datum:     |  | Maßstab: 1:100                                      |
| Datum:     |  | Änderungsvermerk: 1                                 |
| Datum:     |  | Änderungsvermerk: 2                                 |
| Datum:     |  | Änderungsvermerk: 3                                 |