


Vor dem Riedtor 13

Dachgeschoss

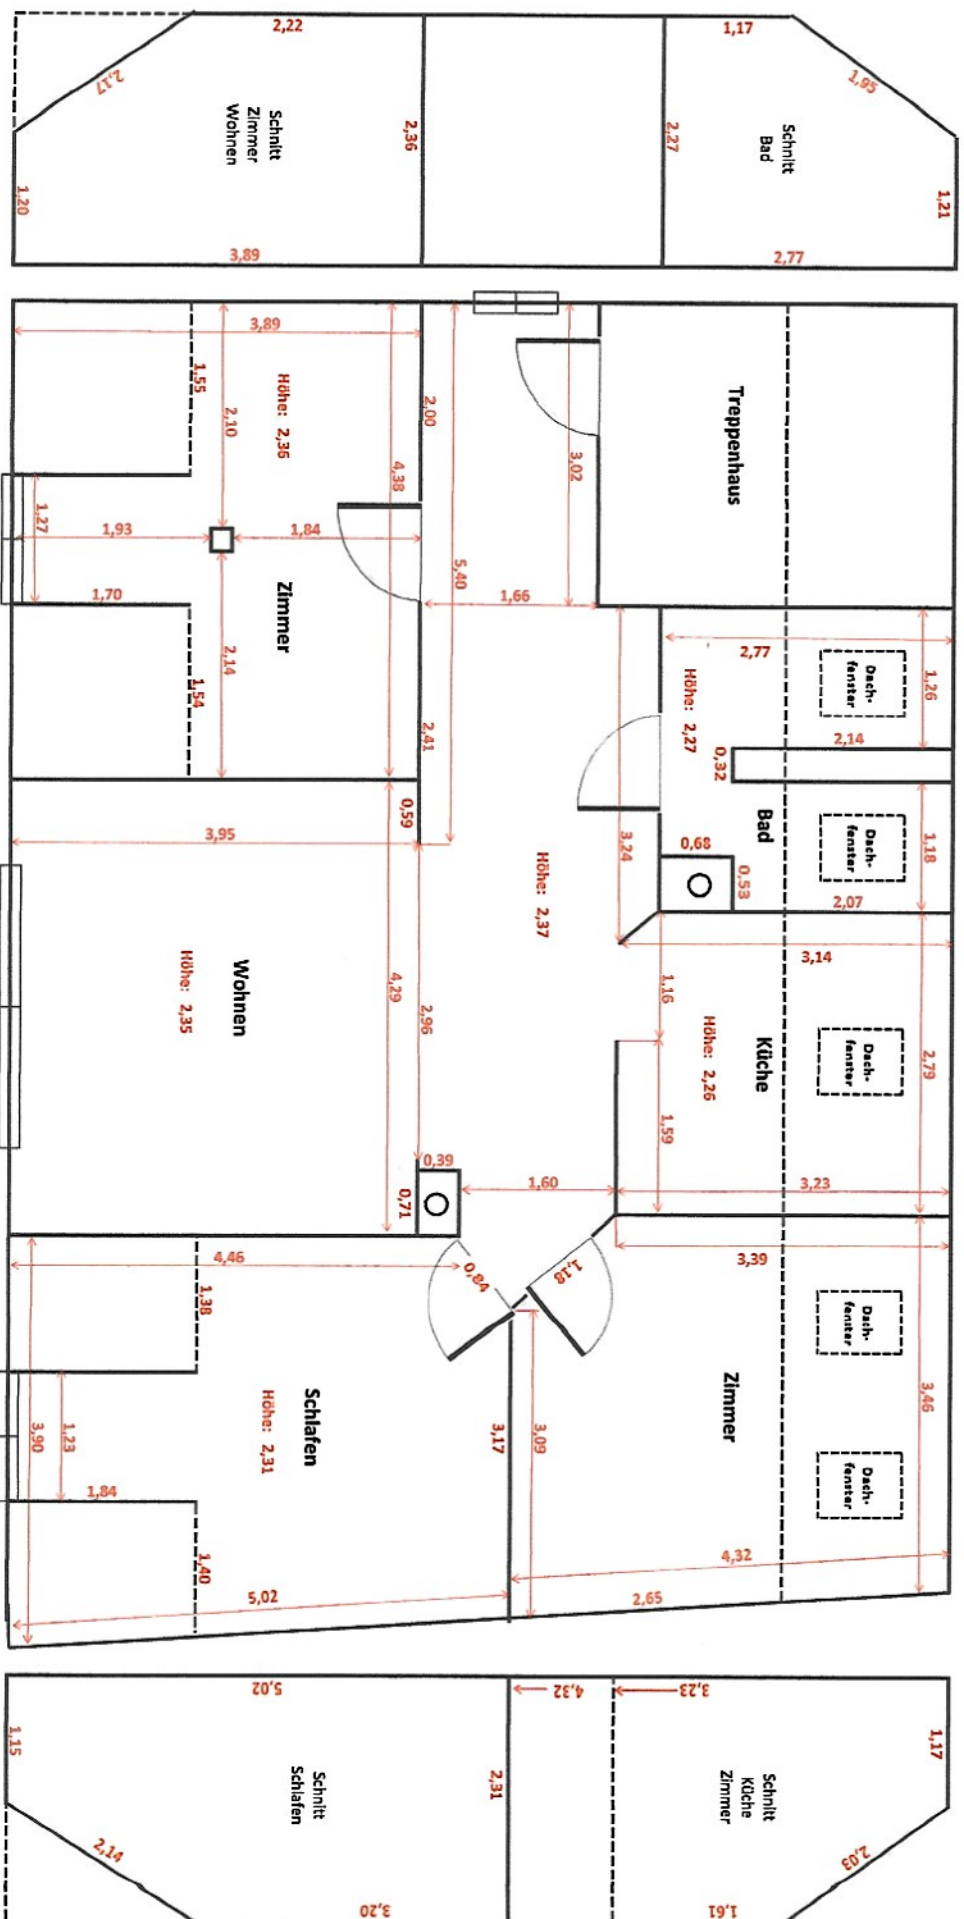

Skizze nicht maßstäblich!
 Maße sind bitte vor Ort zu prüfen!
 IIm-Kreis Immobilien
 Andrea Freist
 Kohlenmarkt 12
 99310 Arnstadt