


Hof

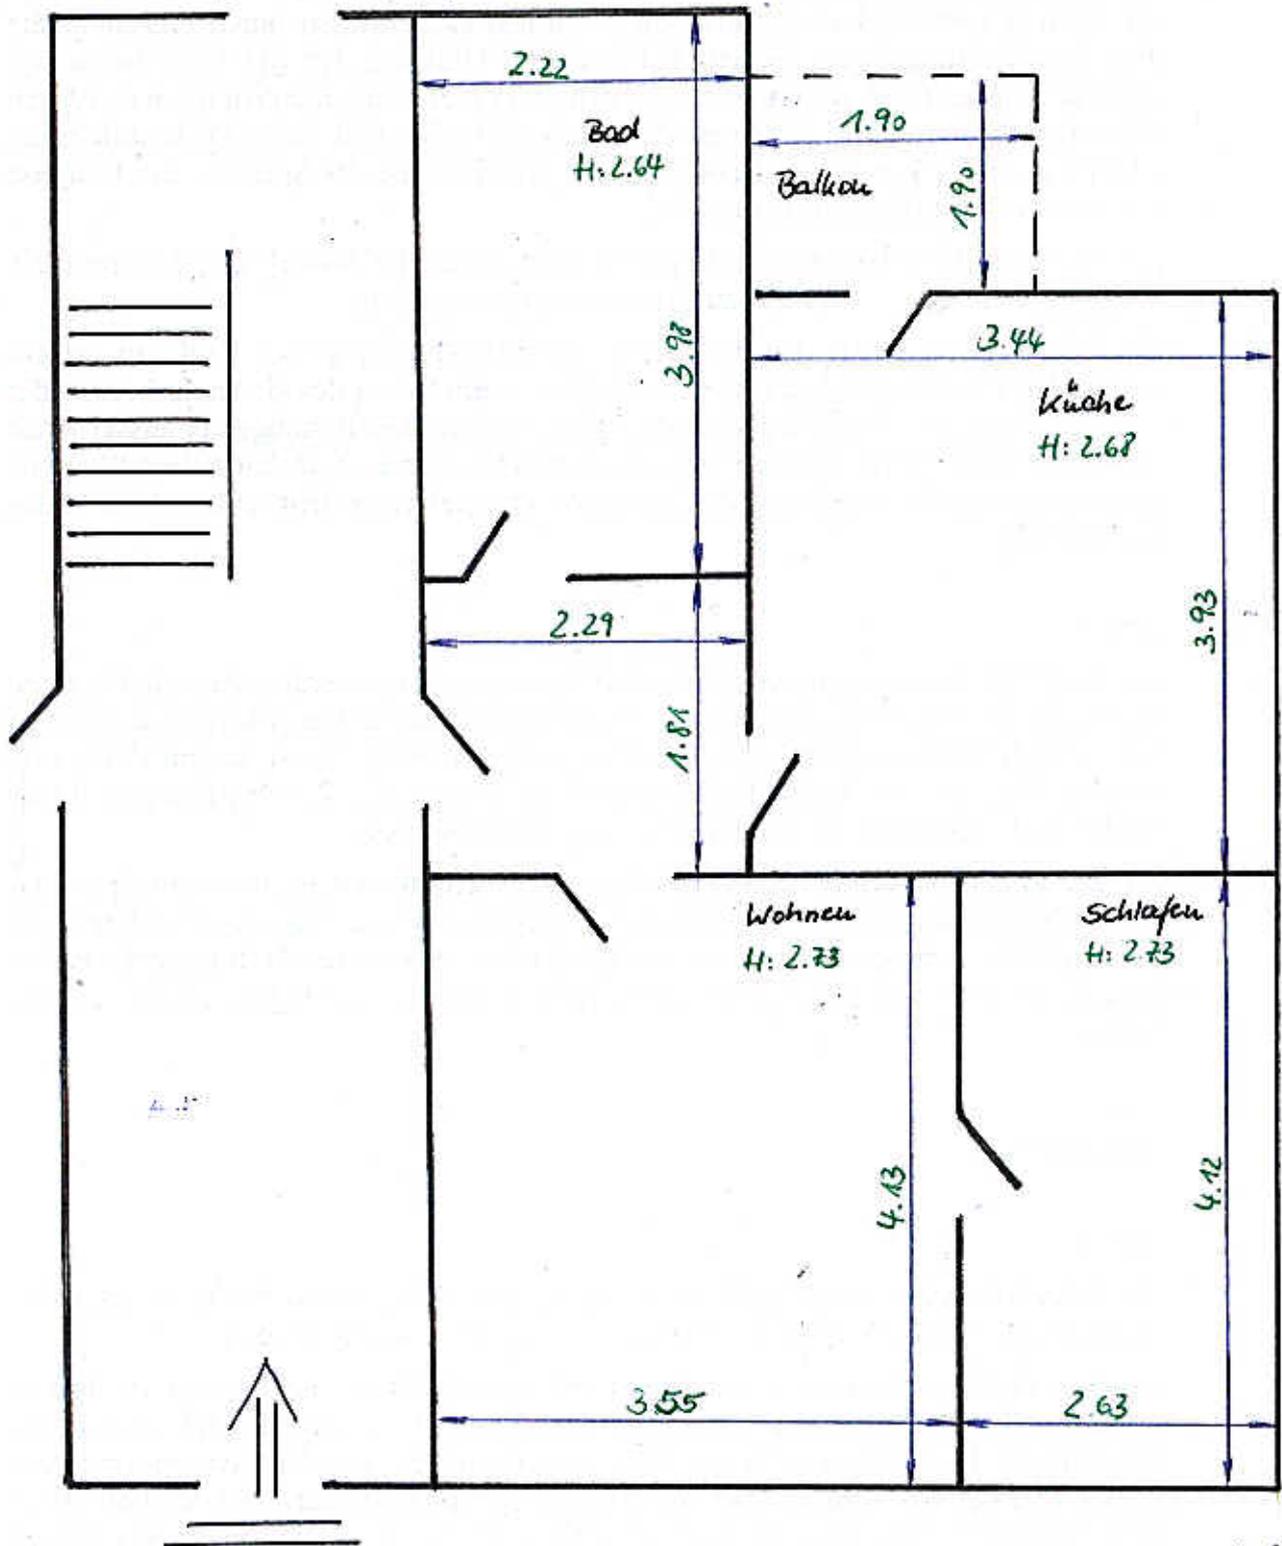

← Auf der Setze →

Skizze nicht
maßstäblich -
Maße bitte vor Ort
prüfen.