



Thüringer Landesamt für
Bodenmanagement und Geoinformation
Katasterbereich Saalfeld

Albrecht-Dürer-Straße 3
07318 Saalfeld

Auszug aus dem
Liegenschaftskataster


Liegenschaftskarte 1:1000

Erstellt am 01.02.2024

KA 013

Flurstück: 2745/248
Flur: 20
Gemarkung: Arnstadt

Gemeinde: Arnstadt
Kreis: Ilm-Kreis

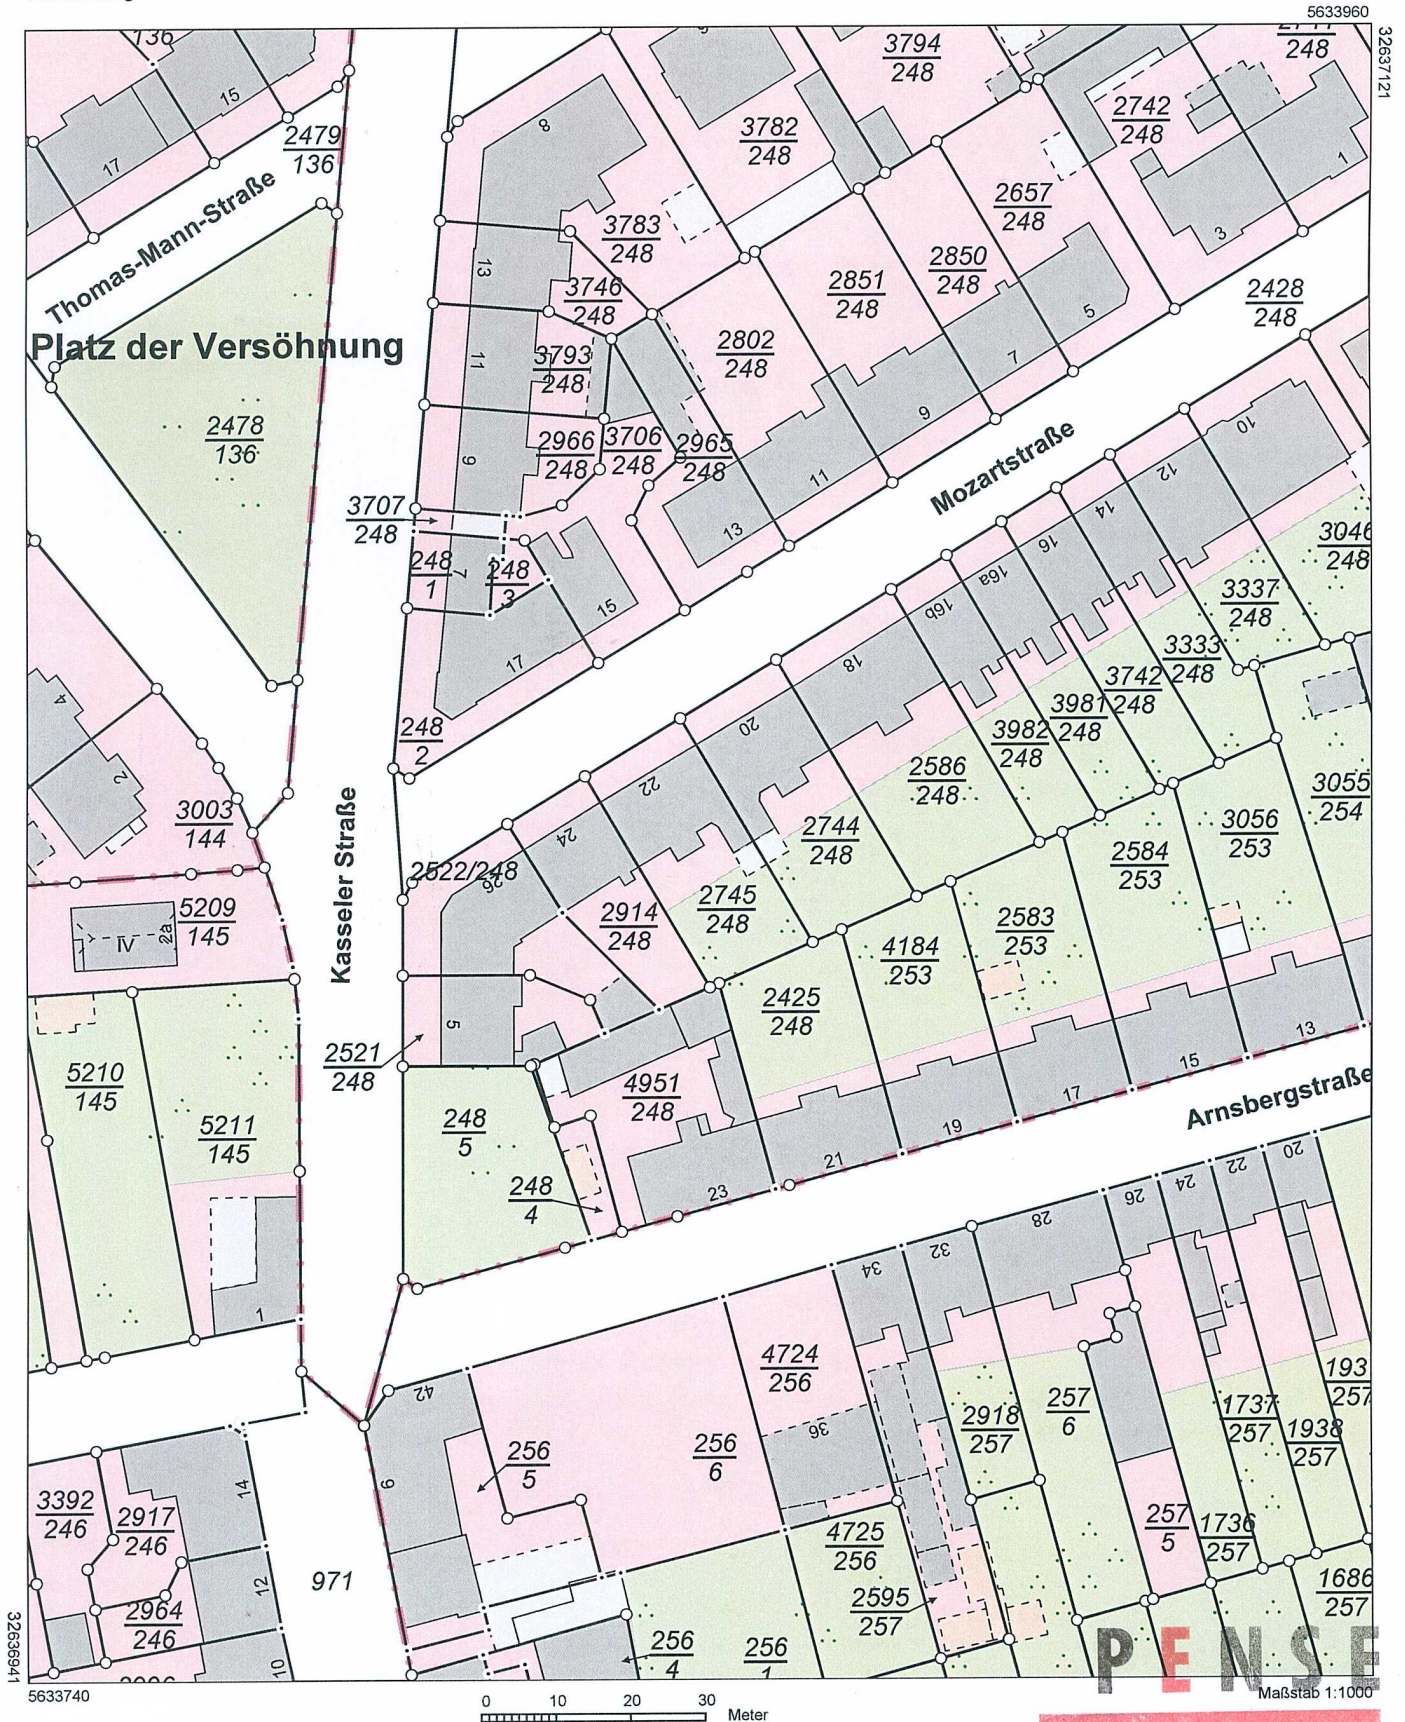

Vervielfältigung ist nur erlaubt, soweit die Vervielfältigungsstücke demselben Nutzungszweck wie die Originalausgabe dienen (§ 20 Thüringer Vermessungs- und Geoinformationsgesetz vom 16. Dezember 2008 (GVBl. S.574) in der jeweils geltenden Fassung). Die Ausgabe kann Fortführungen enthalten, die noch nicht in das Grundbuch übernommen worden sind. Im Kartenauszug dargestellte Gebäude mit gestrichelter Begrenzungslinie wurden ohne Grenzbezug aus Luftbildern erfasst.

VERMESSUNGSBÜRO

ÖbVI Dipl.-Ing. R. Pense
Markt 11 • 99310 Arnstadt
Telefon 0 36 28 / 61 96 0