


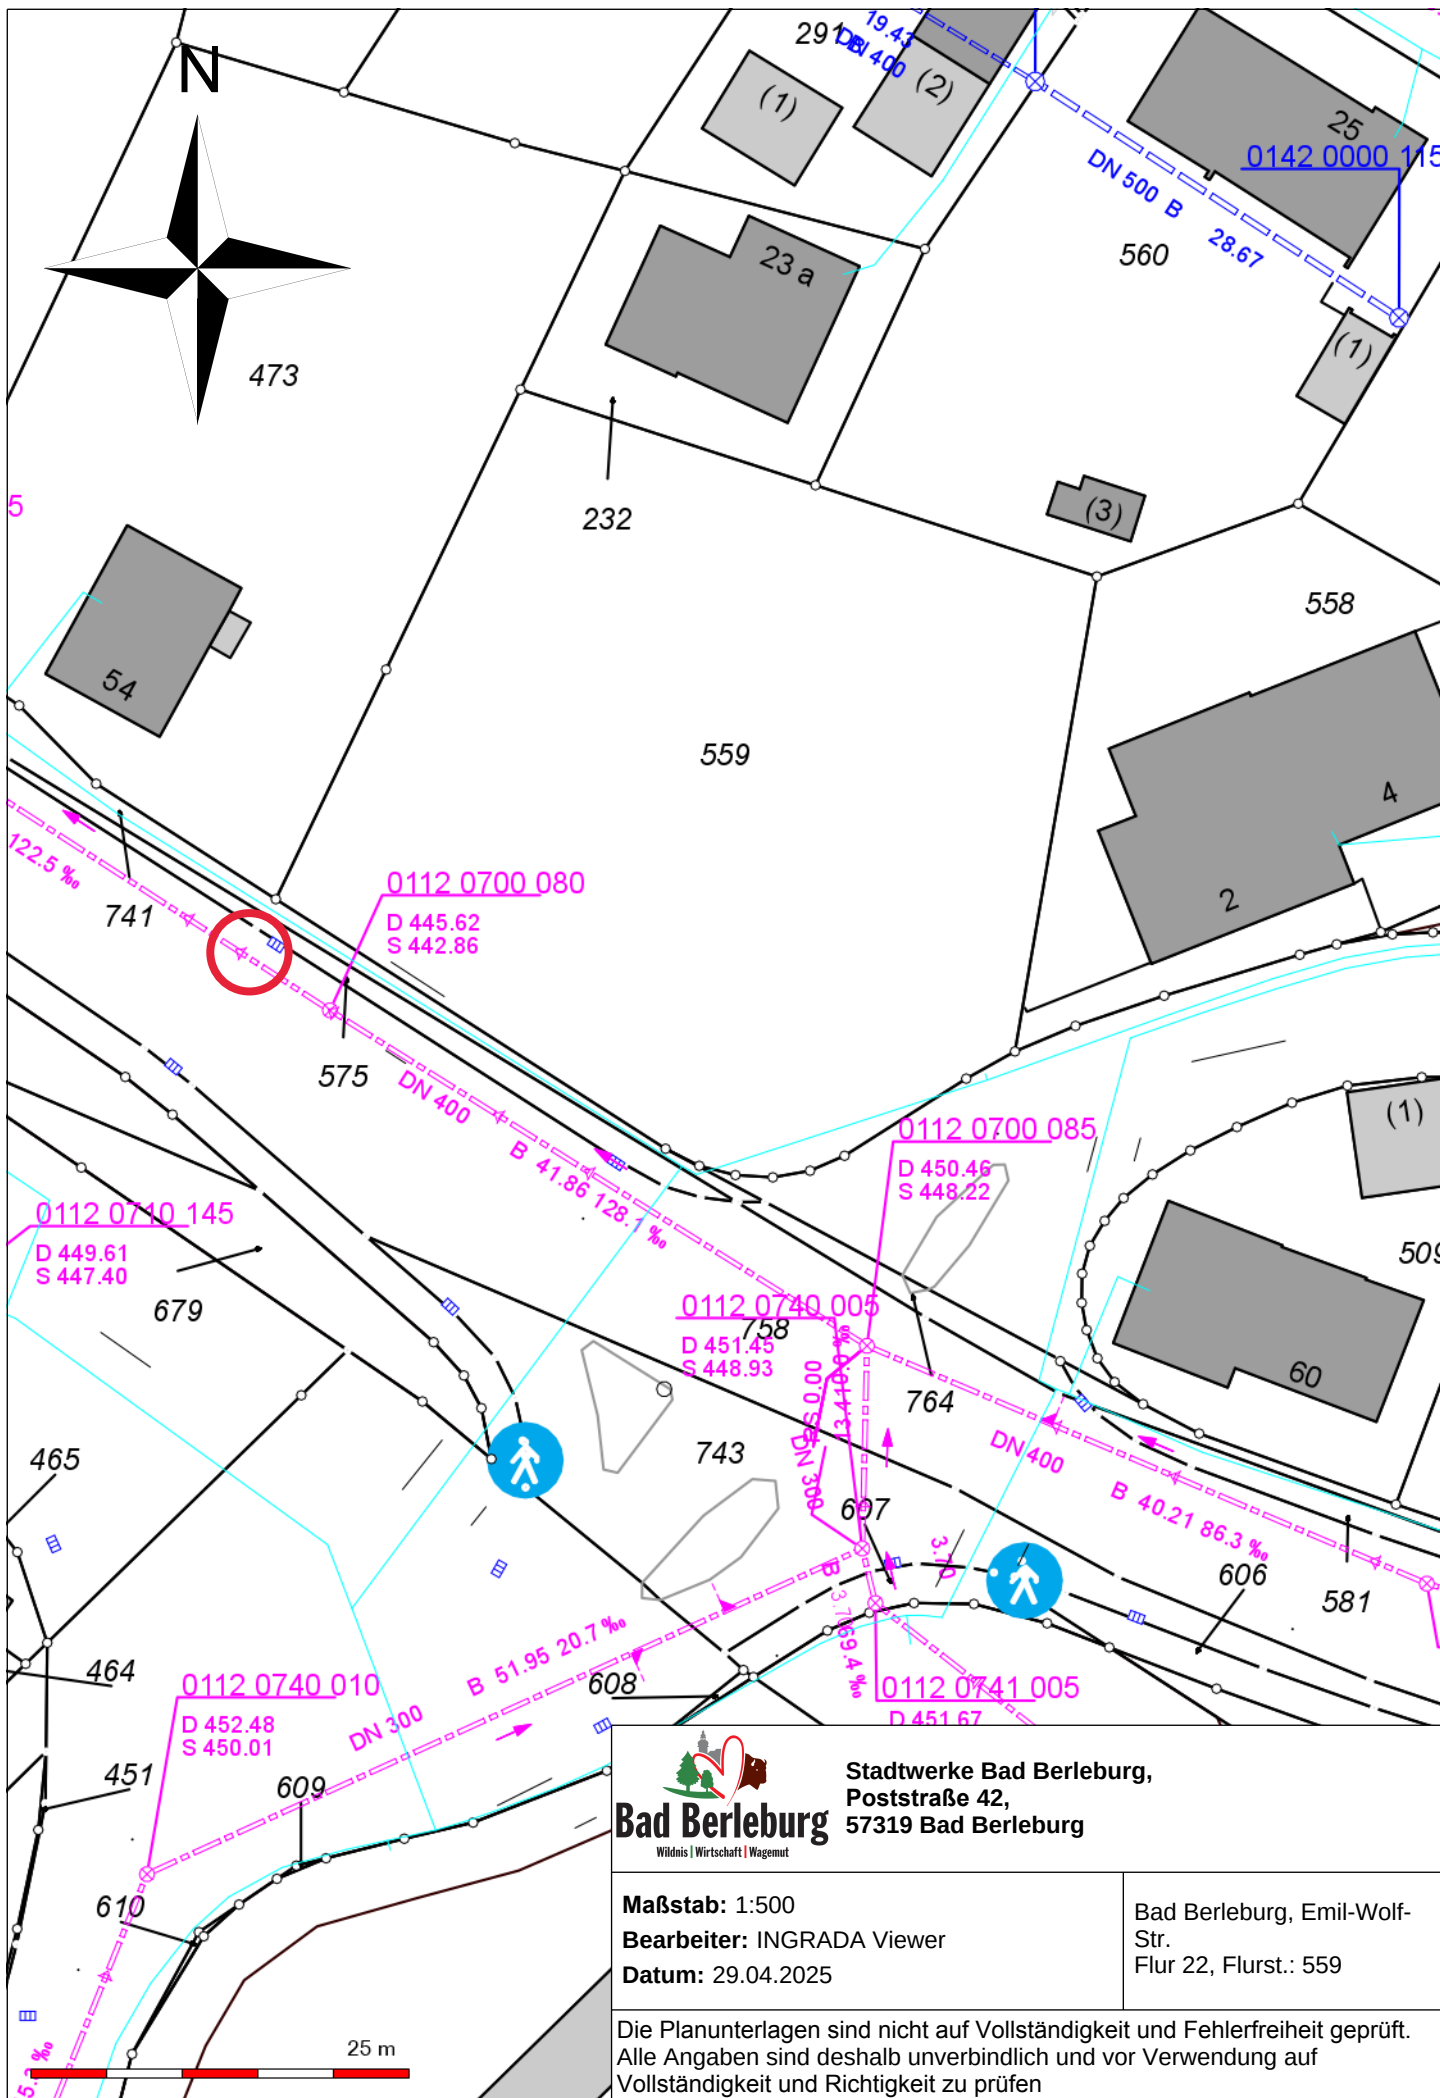

Stadtwerke Bad Berleburg,
Poststraße 42,
57319 Bad Berleburg

Maßstab: 1:500

Bearbeiter: INGRADA Viewer

Datum: 29.04.2025

Bad Berleburg, Emil-Wolf-Str.
Flur 22, Flurst.: 559

Die Planunterlagen sind nicht auf Vollständigkeit und Fehlerfreiheit geprüft.
Alle Angaben sind deshalb unverbindlich und vor Verwendung auf
Vollständigkeit und Richtigkeit zu prüfen