


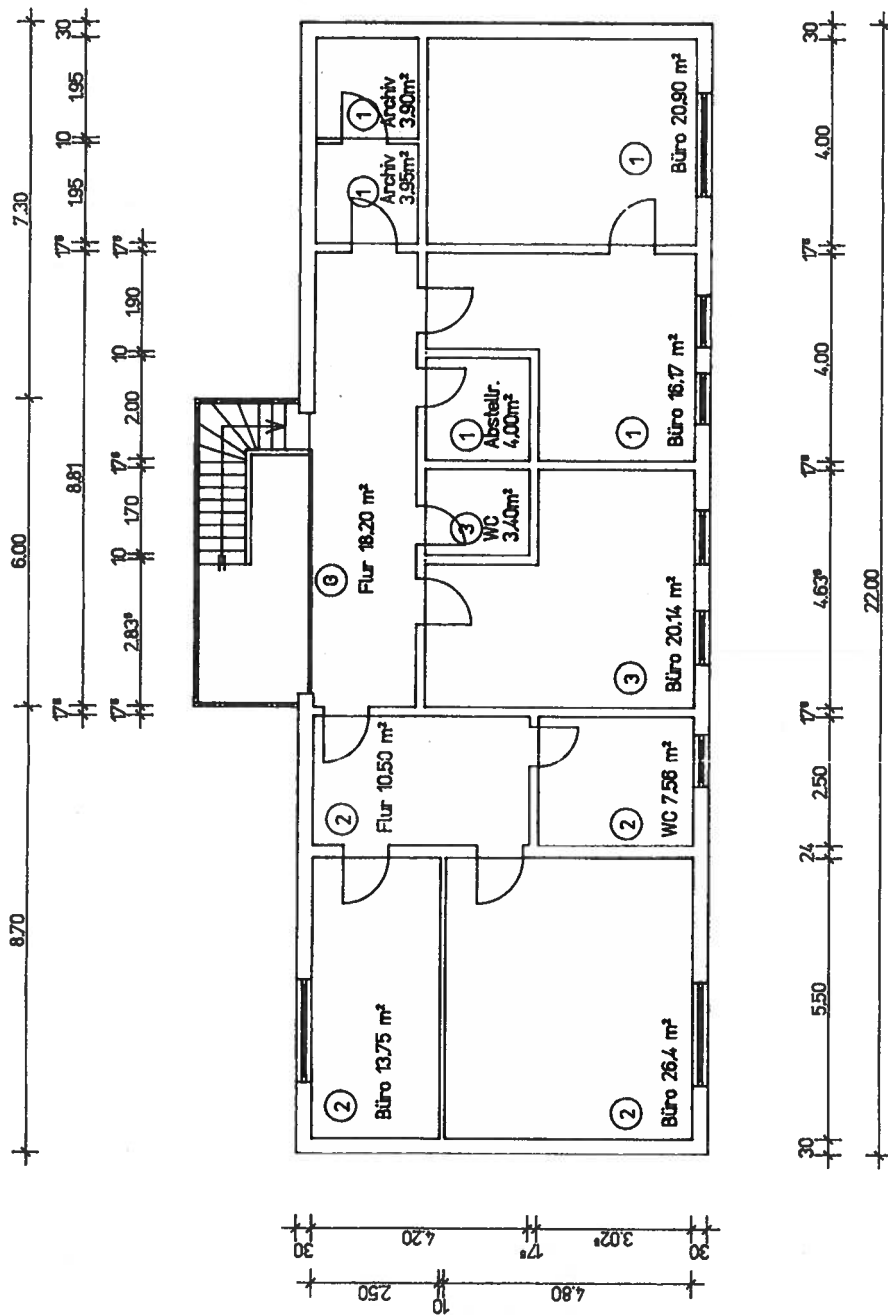

Obergeschoß gesamt	
① KNOLL AUFZÜGE GMBH	48.92 m²
② EDV- Zilmann	58.21 m²
③ Steuerbüro R. Goofen	23.54 m²
⑥ Gemeinschaftseigentum	18.20 m²

Einzelauflistung sh. auch Blatt 1


Zuordnung der Flächen im Geschäftshaus KNOLL AUFZÜGE GMBH

Obergeschoß Maßstab 1:100 Blatt 3

KNOLL AUFZÜGE GMBH
Frank- Michael Knoll
Albert- Schweitzer- Str. 10
18 442 Groß Lüdershagen / Stralsund

Aufgestellt

Dipl.- Ing. Silke Drews
Dr.- Wilhelm- Küß- Str. 12
18 435 Stralsund

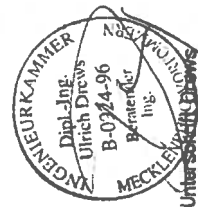

Unterschrift Knoll