


Grundriss Wohnung Nr. 11 - Rennweg 2b, 93049 Regensburg (aktueller Zustand)

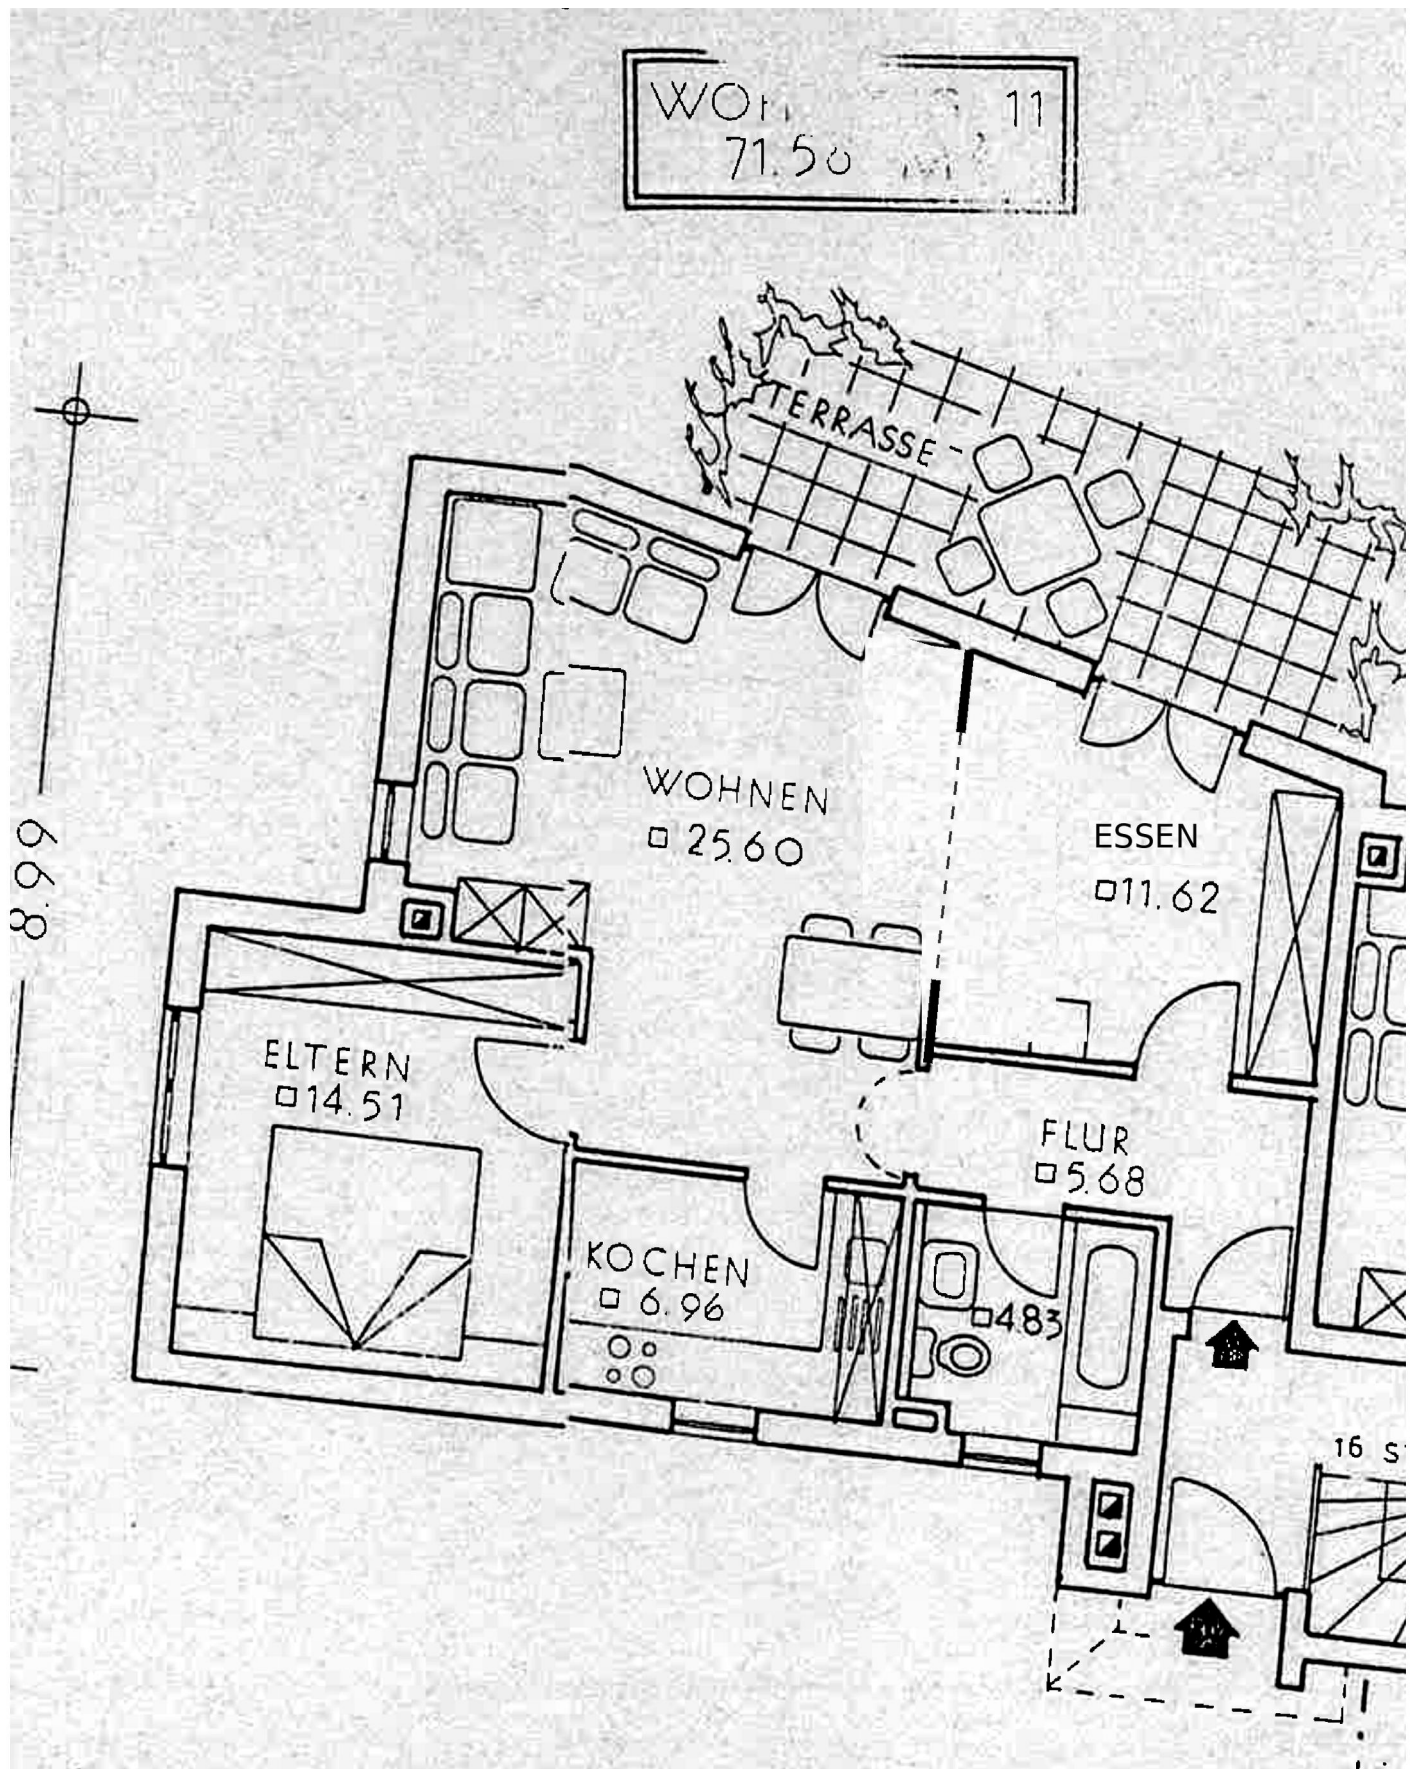

Wohnfläche lt. Bauplan 71,56 m². Wanddurchbruch zwischen Wohn- und Essbereich nachträglich hergestellt (gestrichelt dargestellt). Darstellung nicht maßstabsgetreu, ohne Gewähr. Johannes Gewecke Immobilien · Stadthof 24 · 93059 Regensburg