

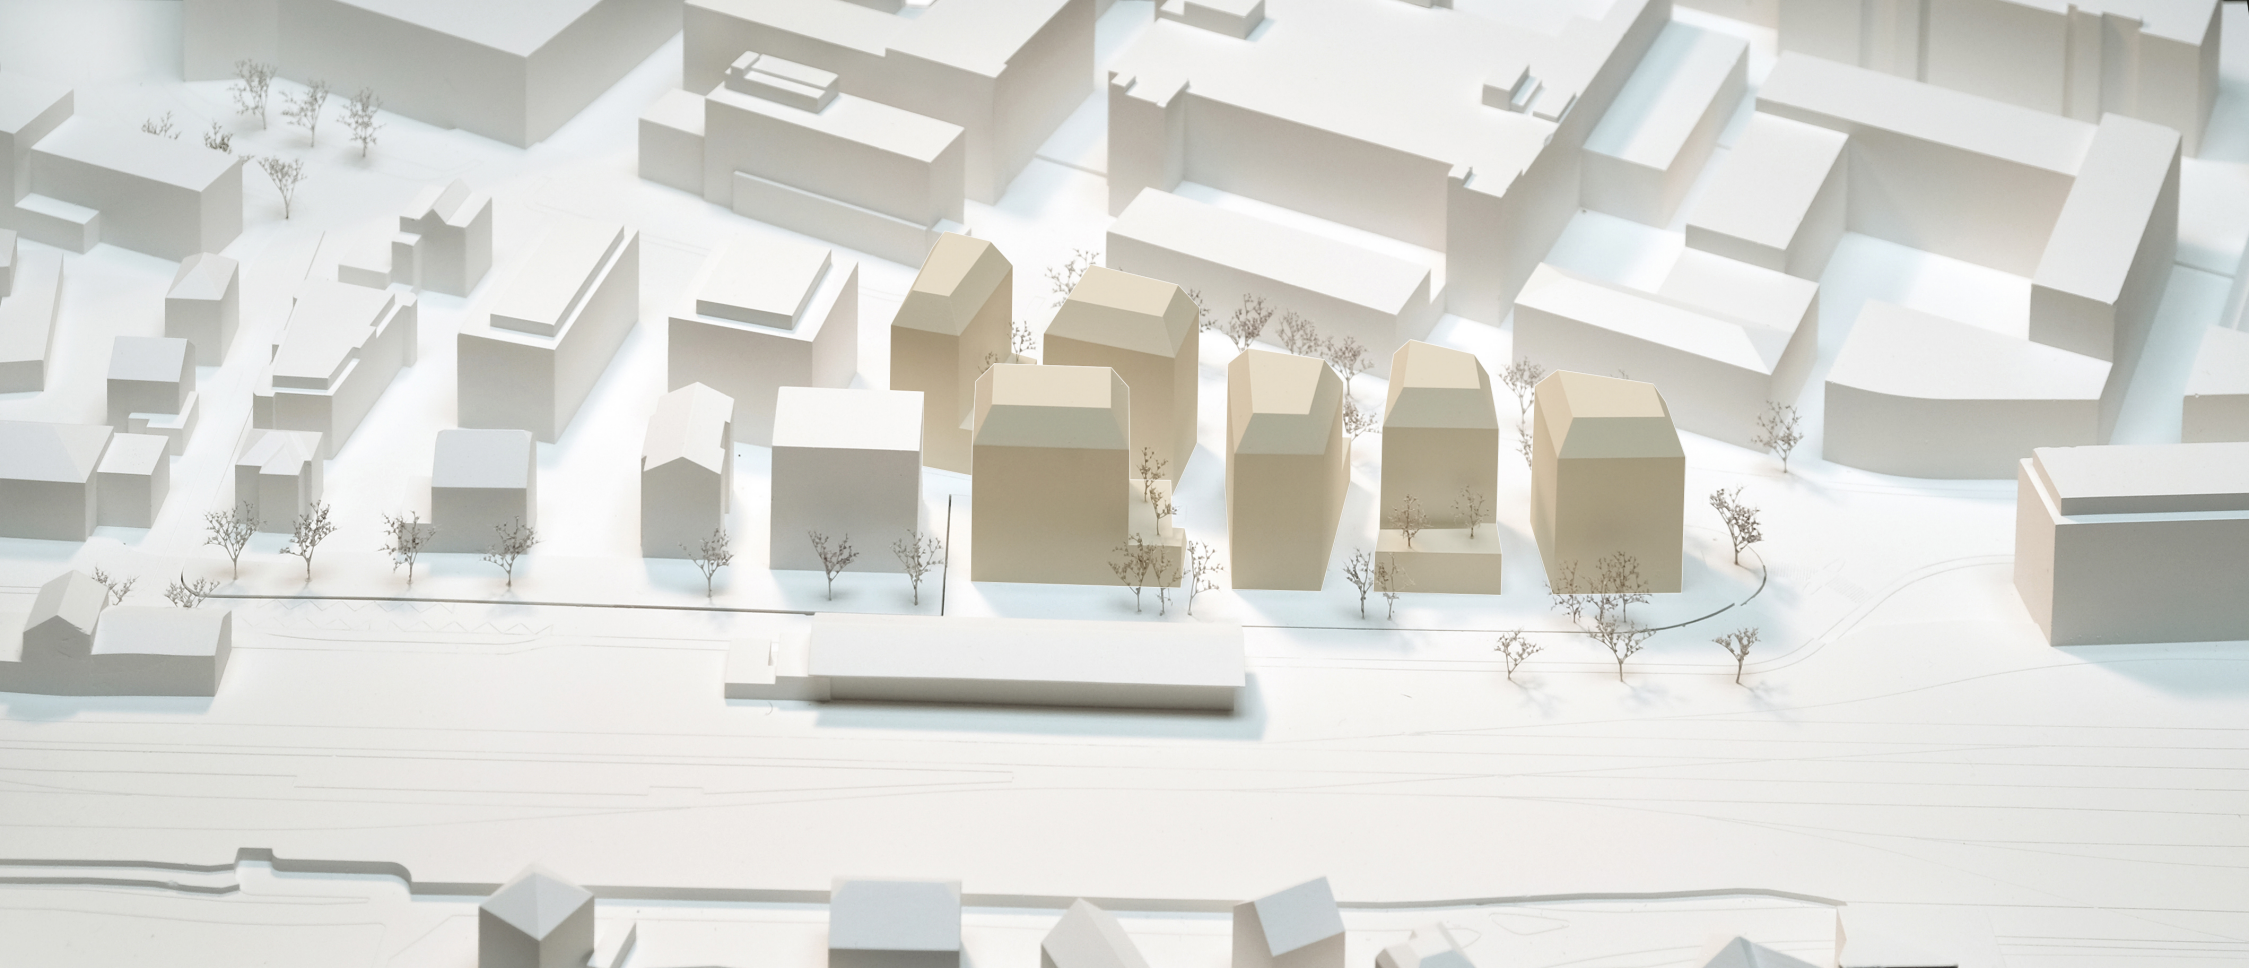


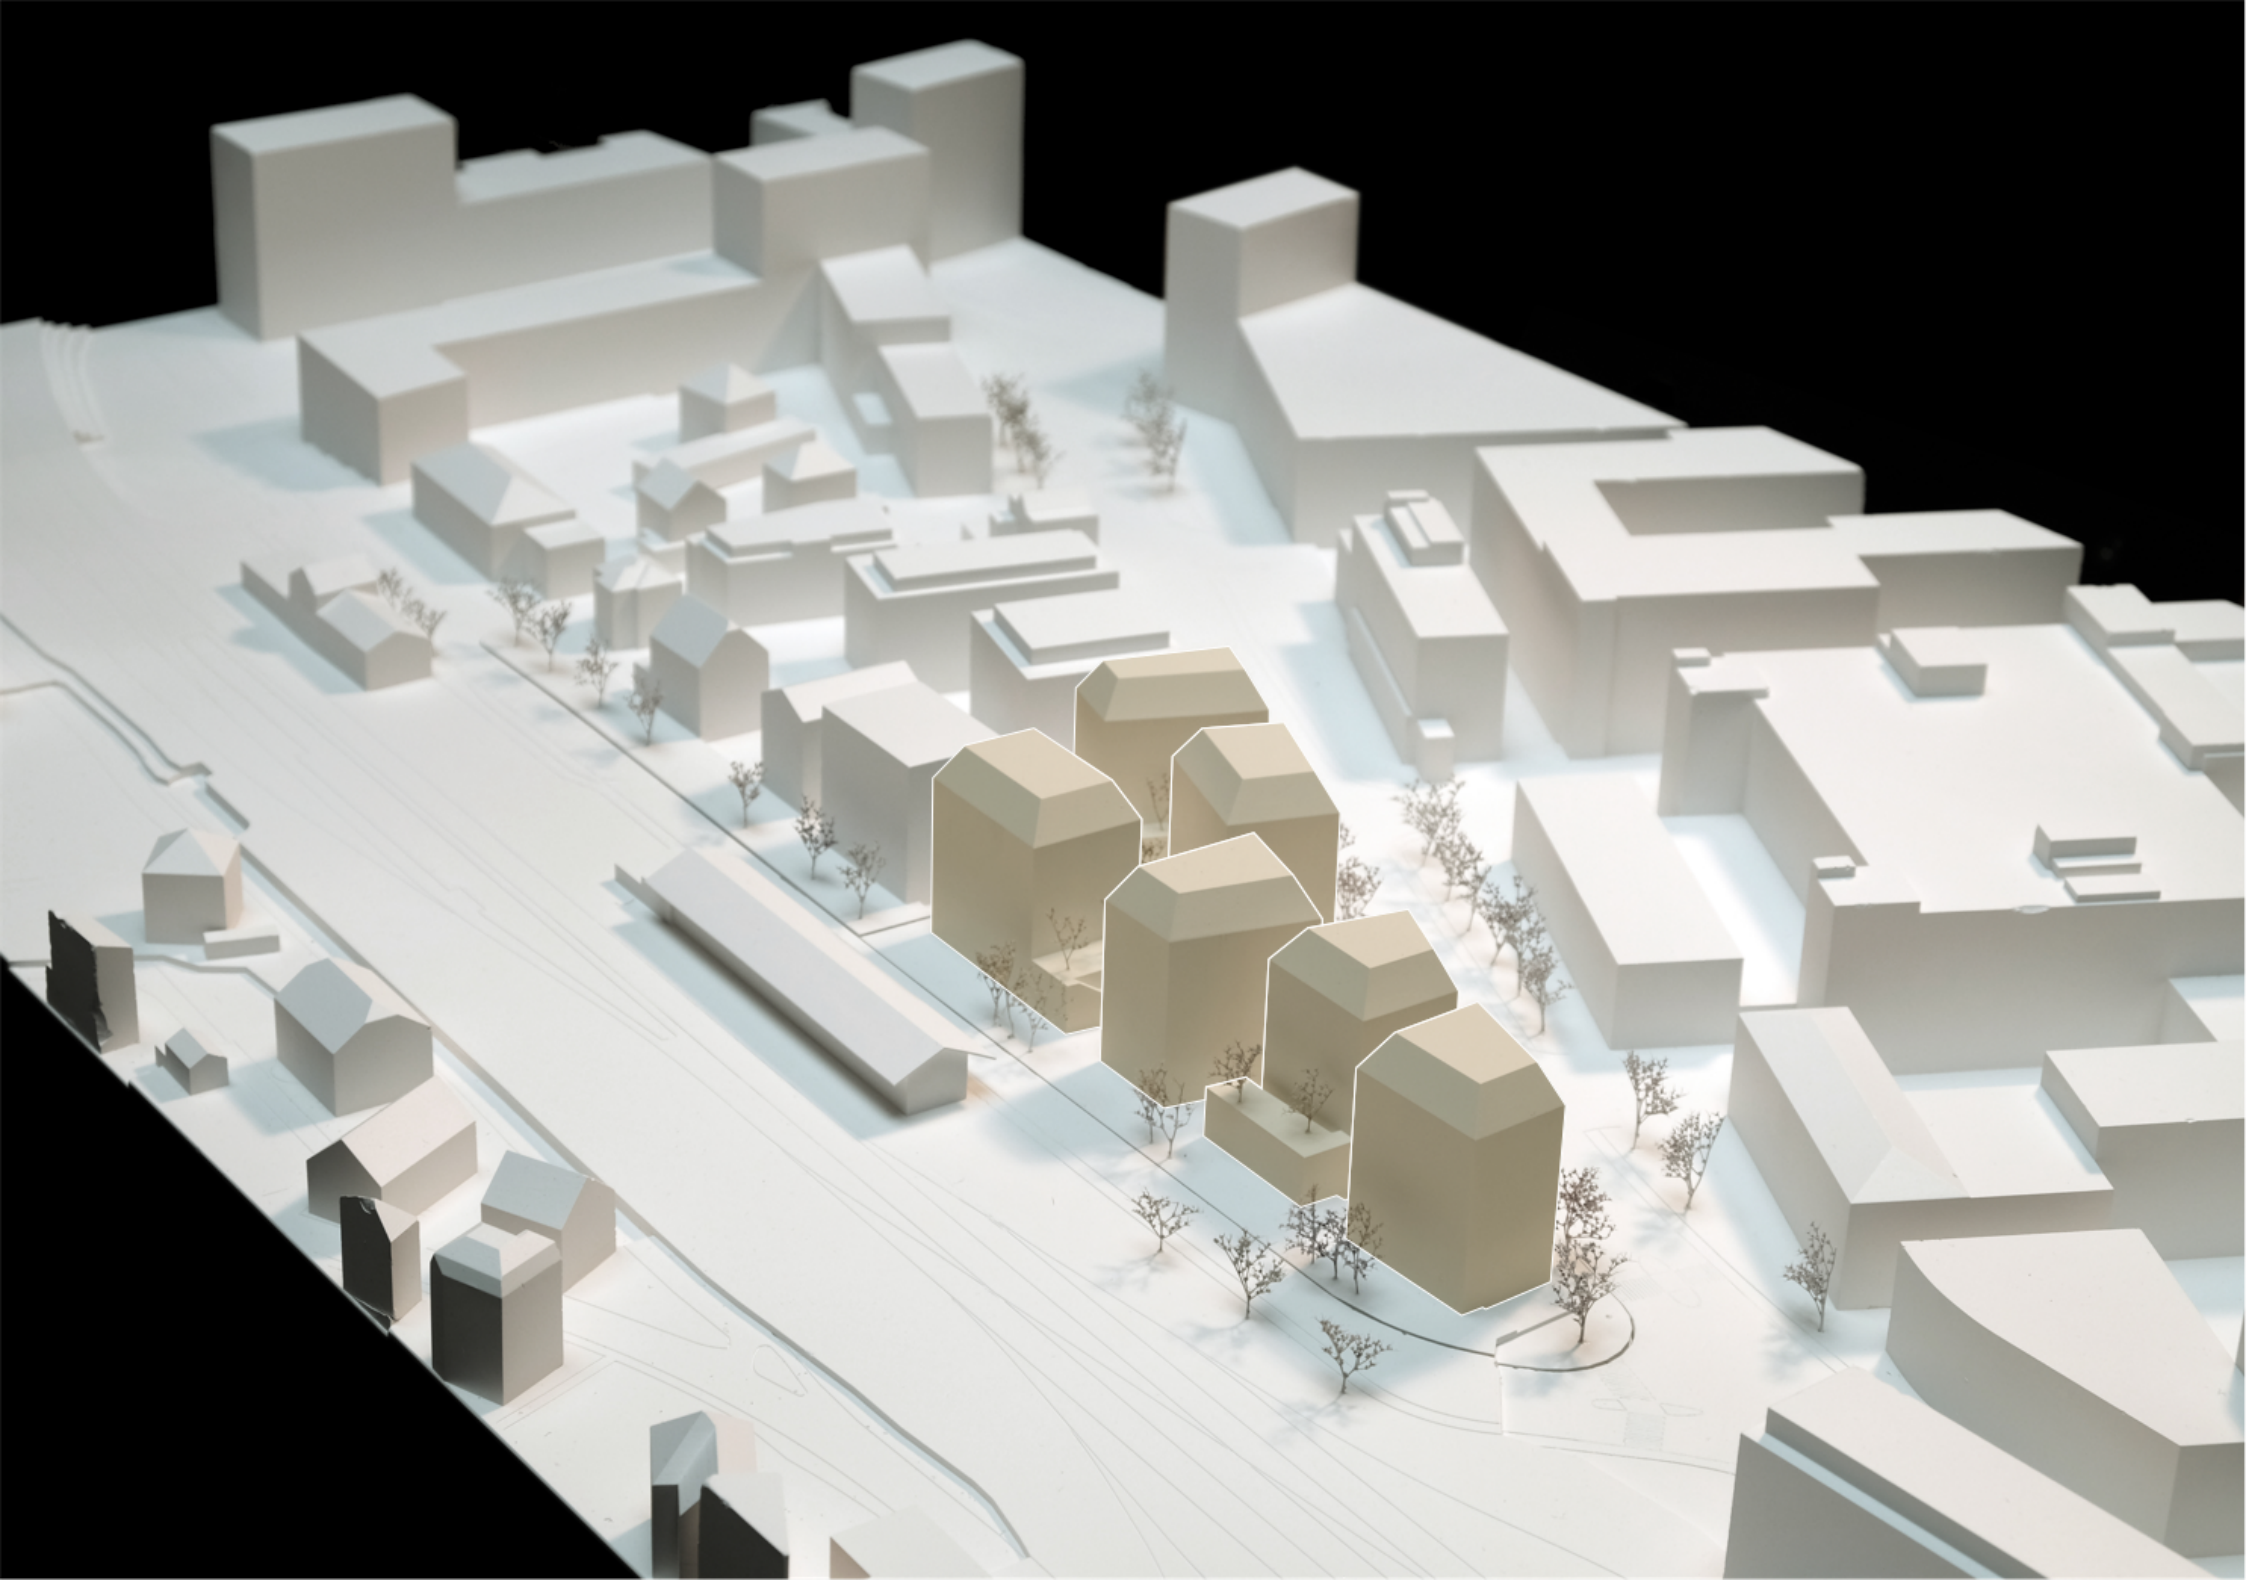


Gerliswilstrasse
Bahnhofstrasse
A
B
C
D
E
F
7G+DG
2G
2 PP
4 PP
+ 1 IV PP
5 PP
246
300
301
303
1148
1140
302
1847
AB : 42 Velo-PP
(12+12+9+9)
C : 21 Velo-PP
(12+9)
E : 9 Velo-PP
F : 9 Velo-PP
D : 24 Velo-PP
(12+12)
Anlieferung
Entsorgung
Querung neu
Treppe
Winkelplatte
0
10
20m
M 1/500


Viscosi-Areal
Bahnhof
Emmenbrücke

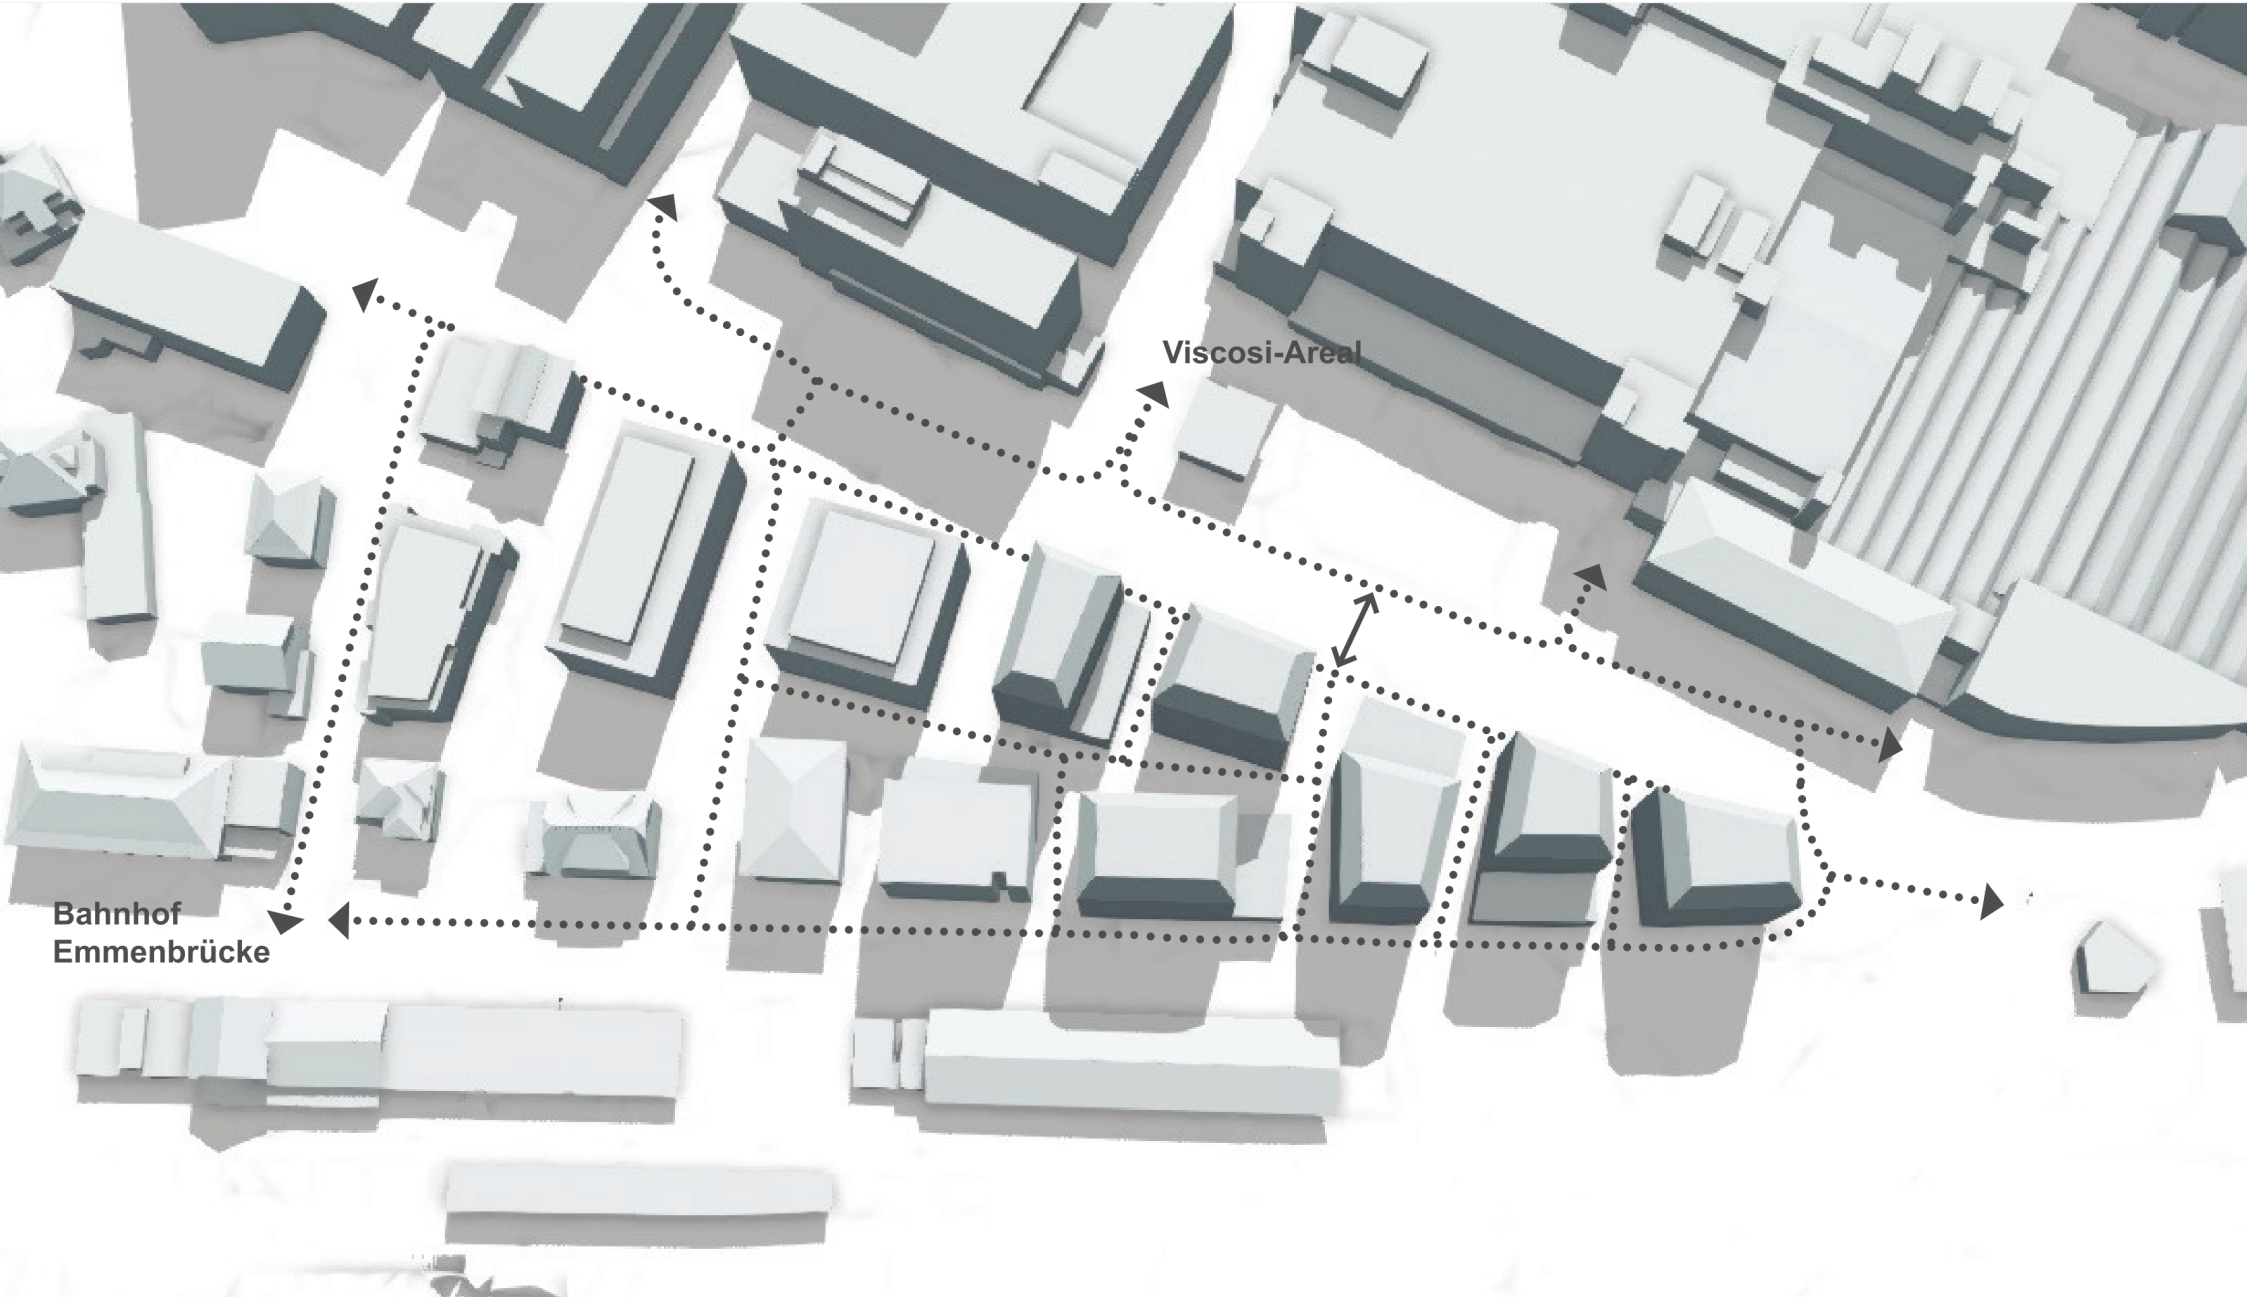