



Enka Carré Muurwoningen & Pleinwoningen

Woningtype B - Opties

Verkooptekeningen

Datum: 15-4-2020

Bokkers van der Veen Architecten



Algemene symbolen

	vloerhoogte t.o.v. peil
	woningentree
	noordpijl
	garderobe
	maat tussen de pijlen

Bouwkundig

	gevelmetselwerk
	kalkzandsteen
	lichte scheidingswand
	metal-stud wand
	geïsoleerde metalstud wand
	betonwand

veiligheid: brand

	optische rookmelder conform NEN-2555 (gekoppeld en op het lichtnet aangesloten)
--	---

installatieonderdelen

	MV-box
	vloerverwarmingsverdeler
	vloerverwarming
	radiator
	zonnepaneel
	opstelplaats wasmachine
	opstelplaats wasdroger
	omvormer/elektrometer met werkschakelaar
	afzuigventiel MV

installatieonderdelen

	schel, tbv deurbel
	beldrukker
	wandlichtpunt, standaard: 2100+, badkamer: 1700+
	plafondlichtpunt
	enkelpolige schakelaar, 1050+
	wisselschakelaar, 1050+
	dubbele wandcontactdoos geared, 300+
	enkele wandcontactdoos geared, 300+
	enkele wandcontactdoos tbv wasmachine
	enkele wandcontactdoos tbv wasdroger
	enkele wandcontactdoos tbv mechanische ventilatie
	enkele wandcontactdoos tbv verdeler
	centraal aardpunt
	aansluiting thermostaat, 1500+
	aansluiting, co2 sensor, 1500+
	aansluiting data, 300+
	aansluiting, loos, 300+
	aansluiting centrale antenne, 300+
	combinatie; schakelaar/enkele wandcontactdoos, 1050+


Renvooi

Titel
Datum 15-4-2020
Schaal 1:68,84
Formaat A3

Maatvoering in mm



AM

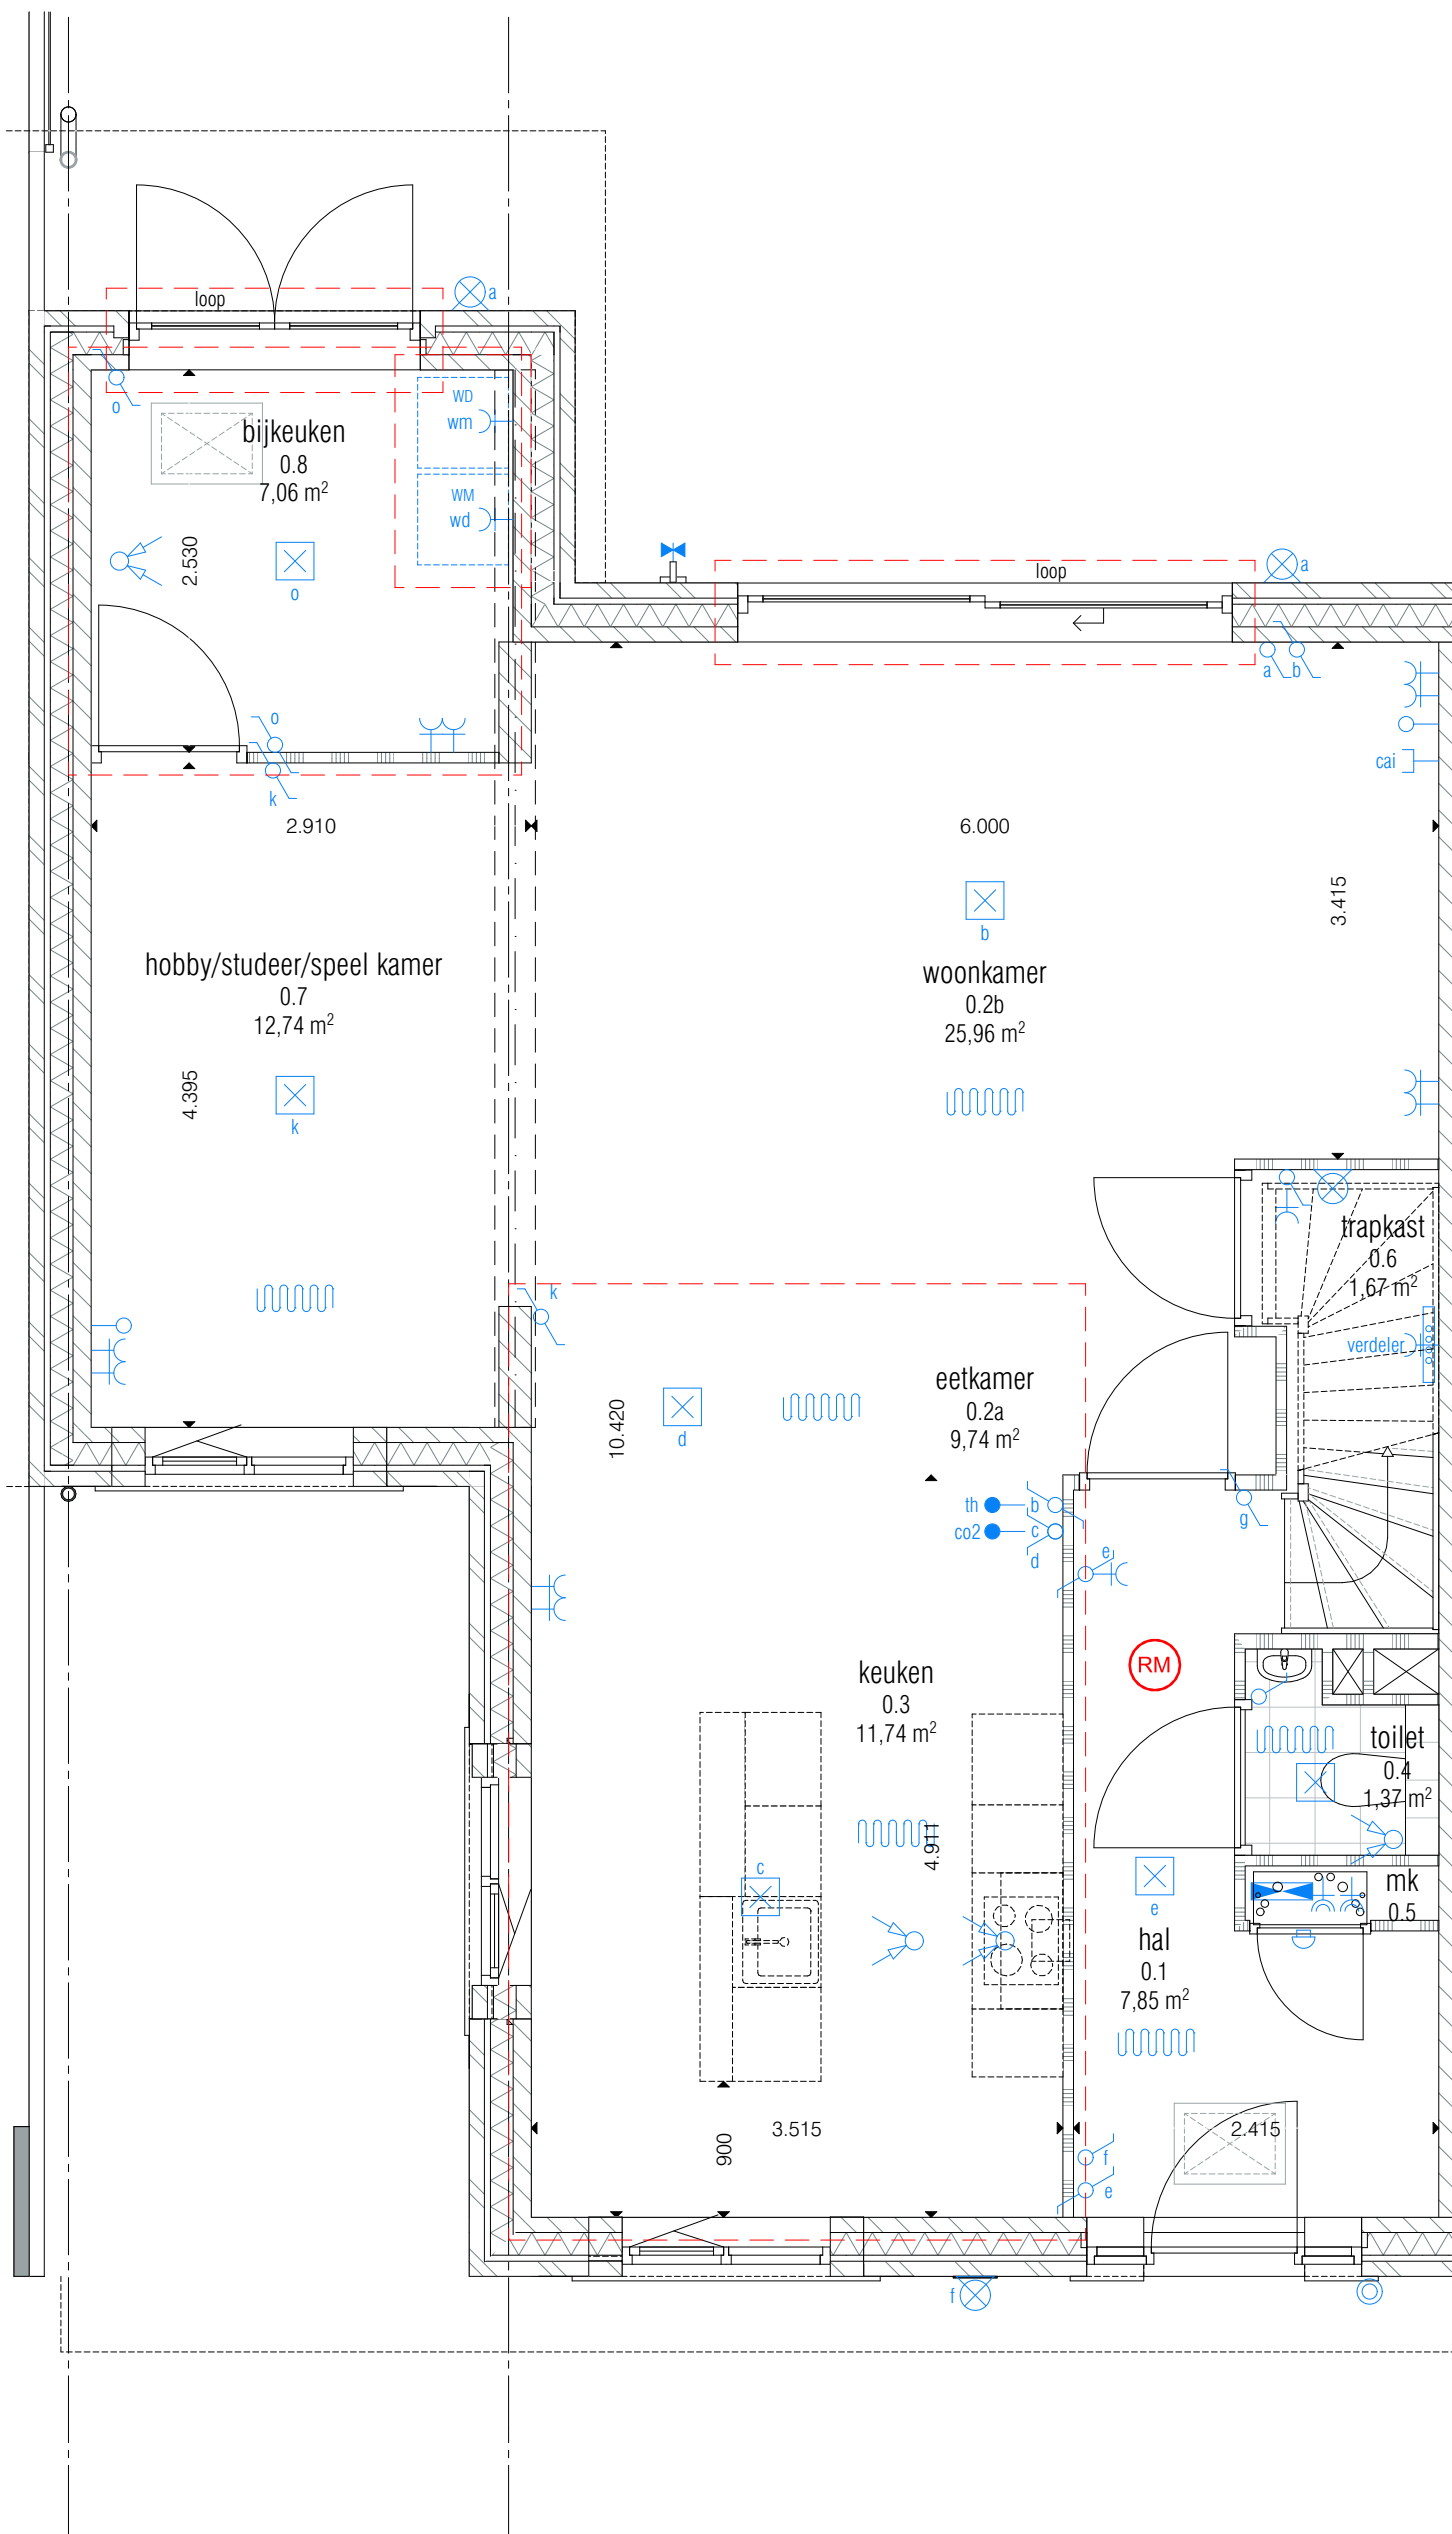

1.020.1.002
optie: dubbele deur

2.120.1.002
optie: verplaatsen aansluitingen
wasmachine en droger

1.020.1.011
optie: houten schuifpui


2.040.1.012
optie: bijkeuken


2.040.1.015
optie: keuken verplaatsen naar voorzijde

Woningtype B (hoek)

Titel Begane grond
Datum 15-4-2020
Schaal 1:50
Formaat A3

Maatvoering in mm

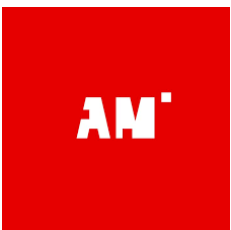

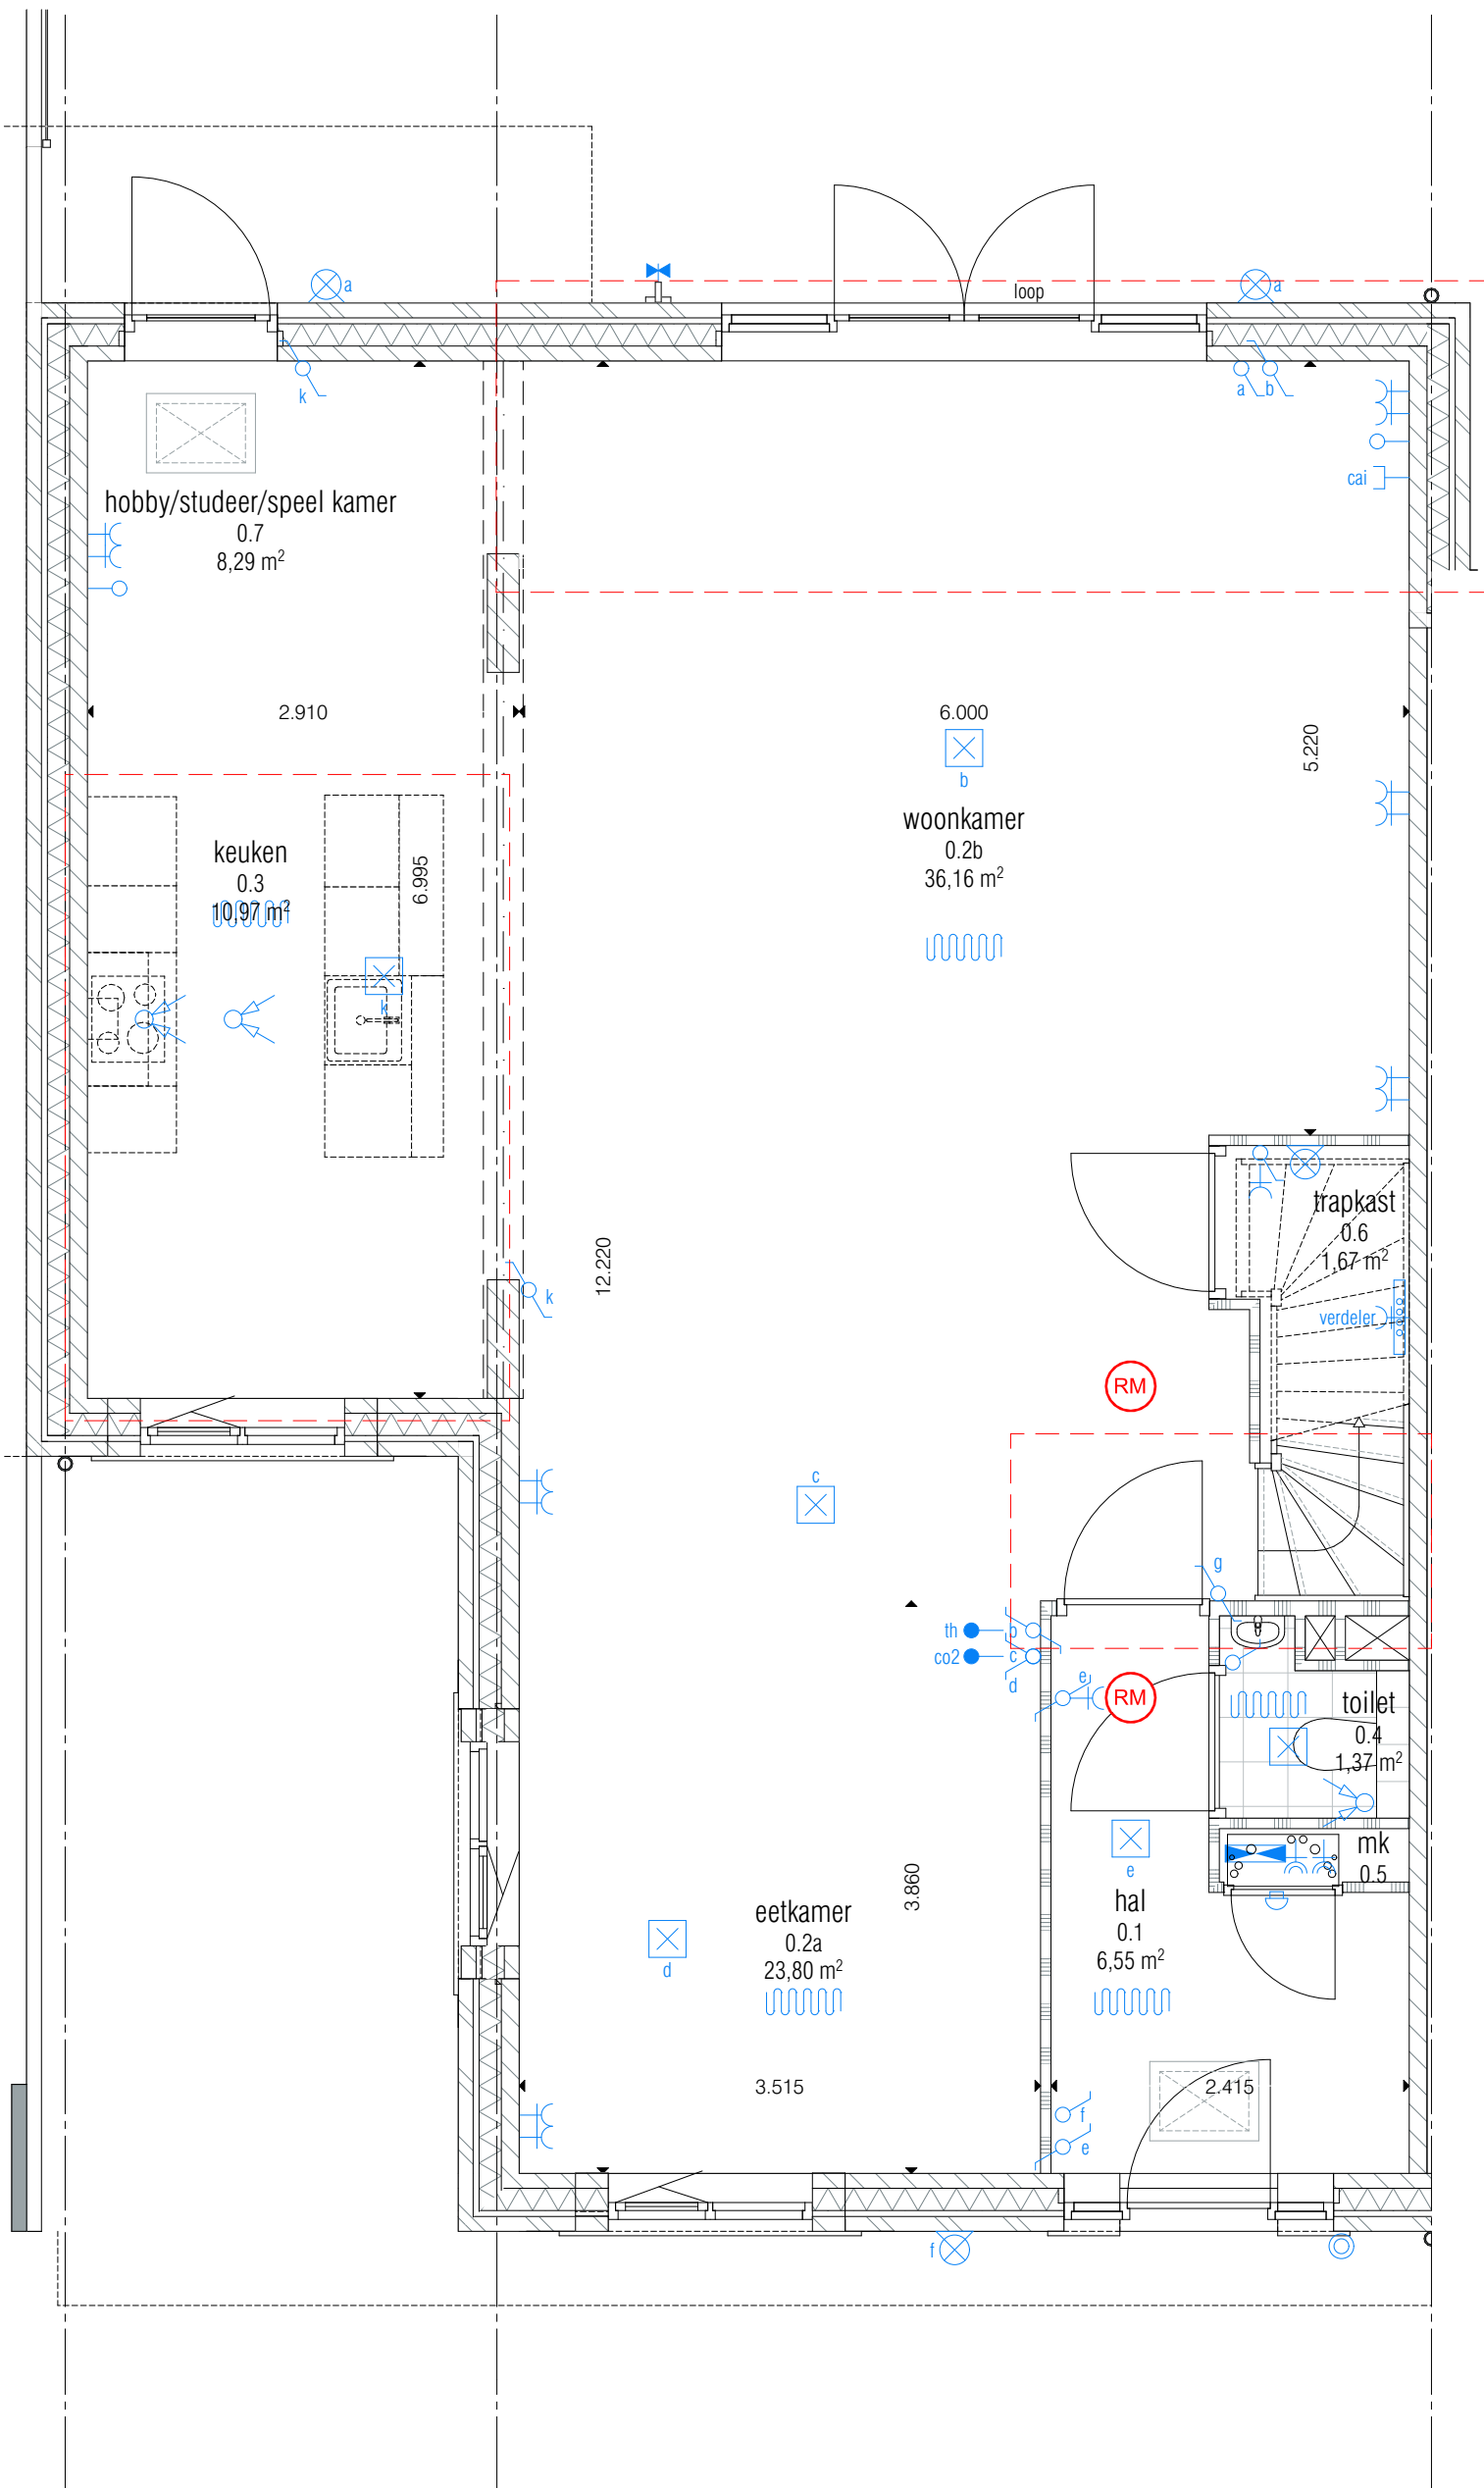

1.010.1.002
optie: uitbouw begane grond 1,8 m

2.040.1.017
optie: keuken verplaatsen naar zijbeuk


2.040.1.002
optie: trap in woonkamer

Woningtype B (hoek)

Titel Begane grond
Datum 15-4-2020
Schaal 1:50
Formaat A3

Maatvoering in mm



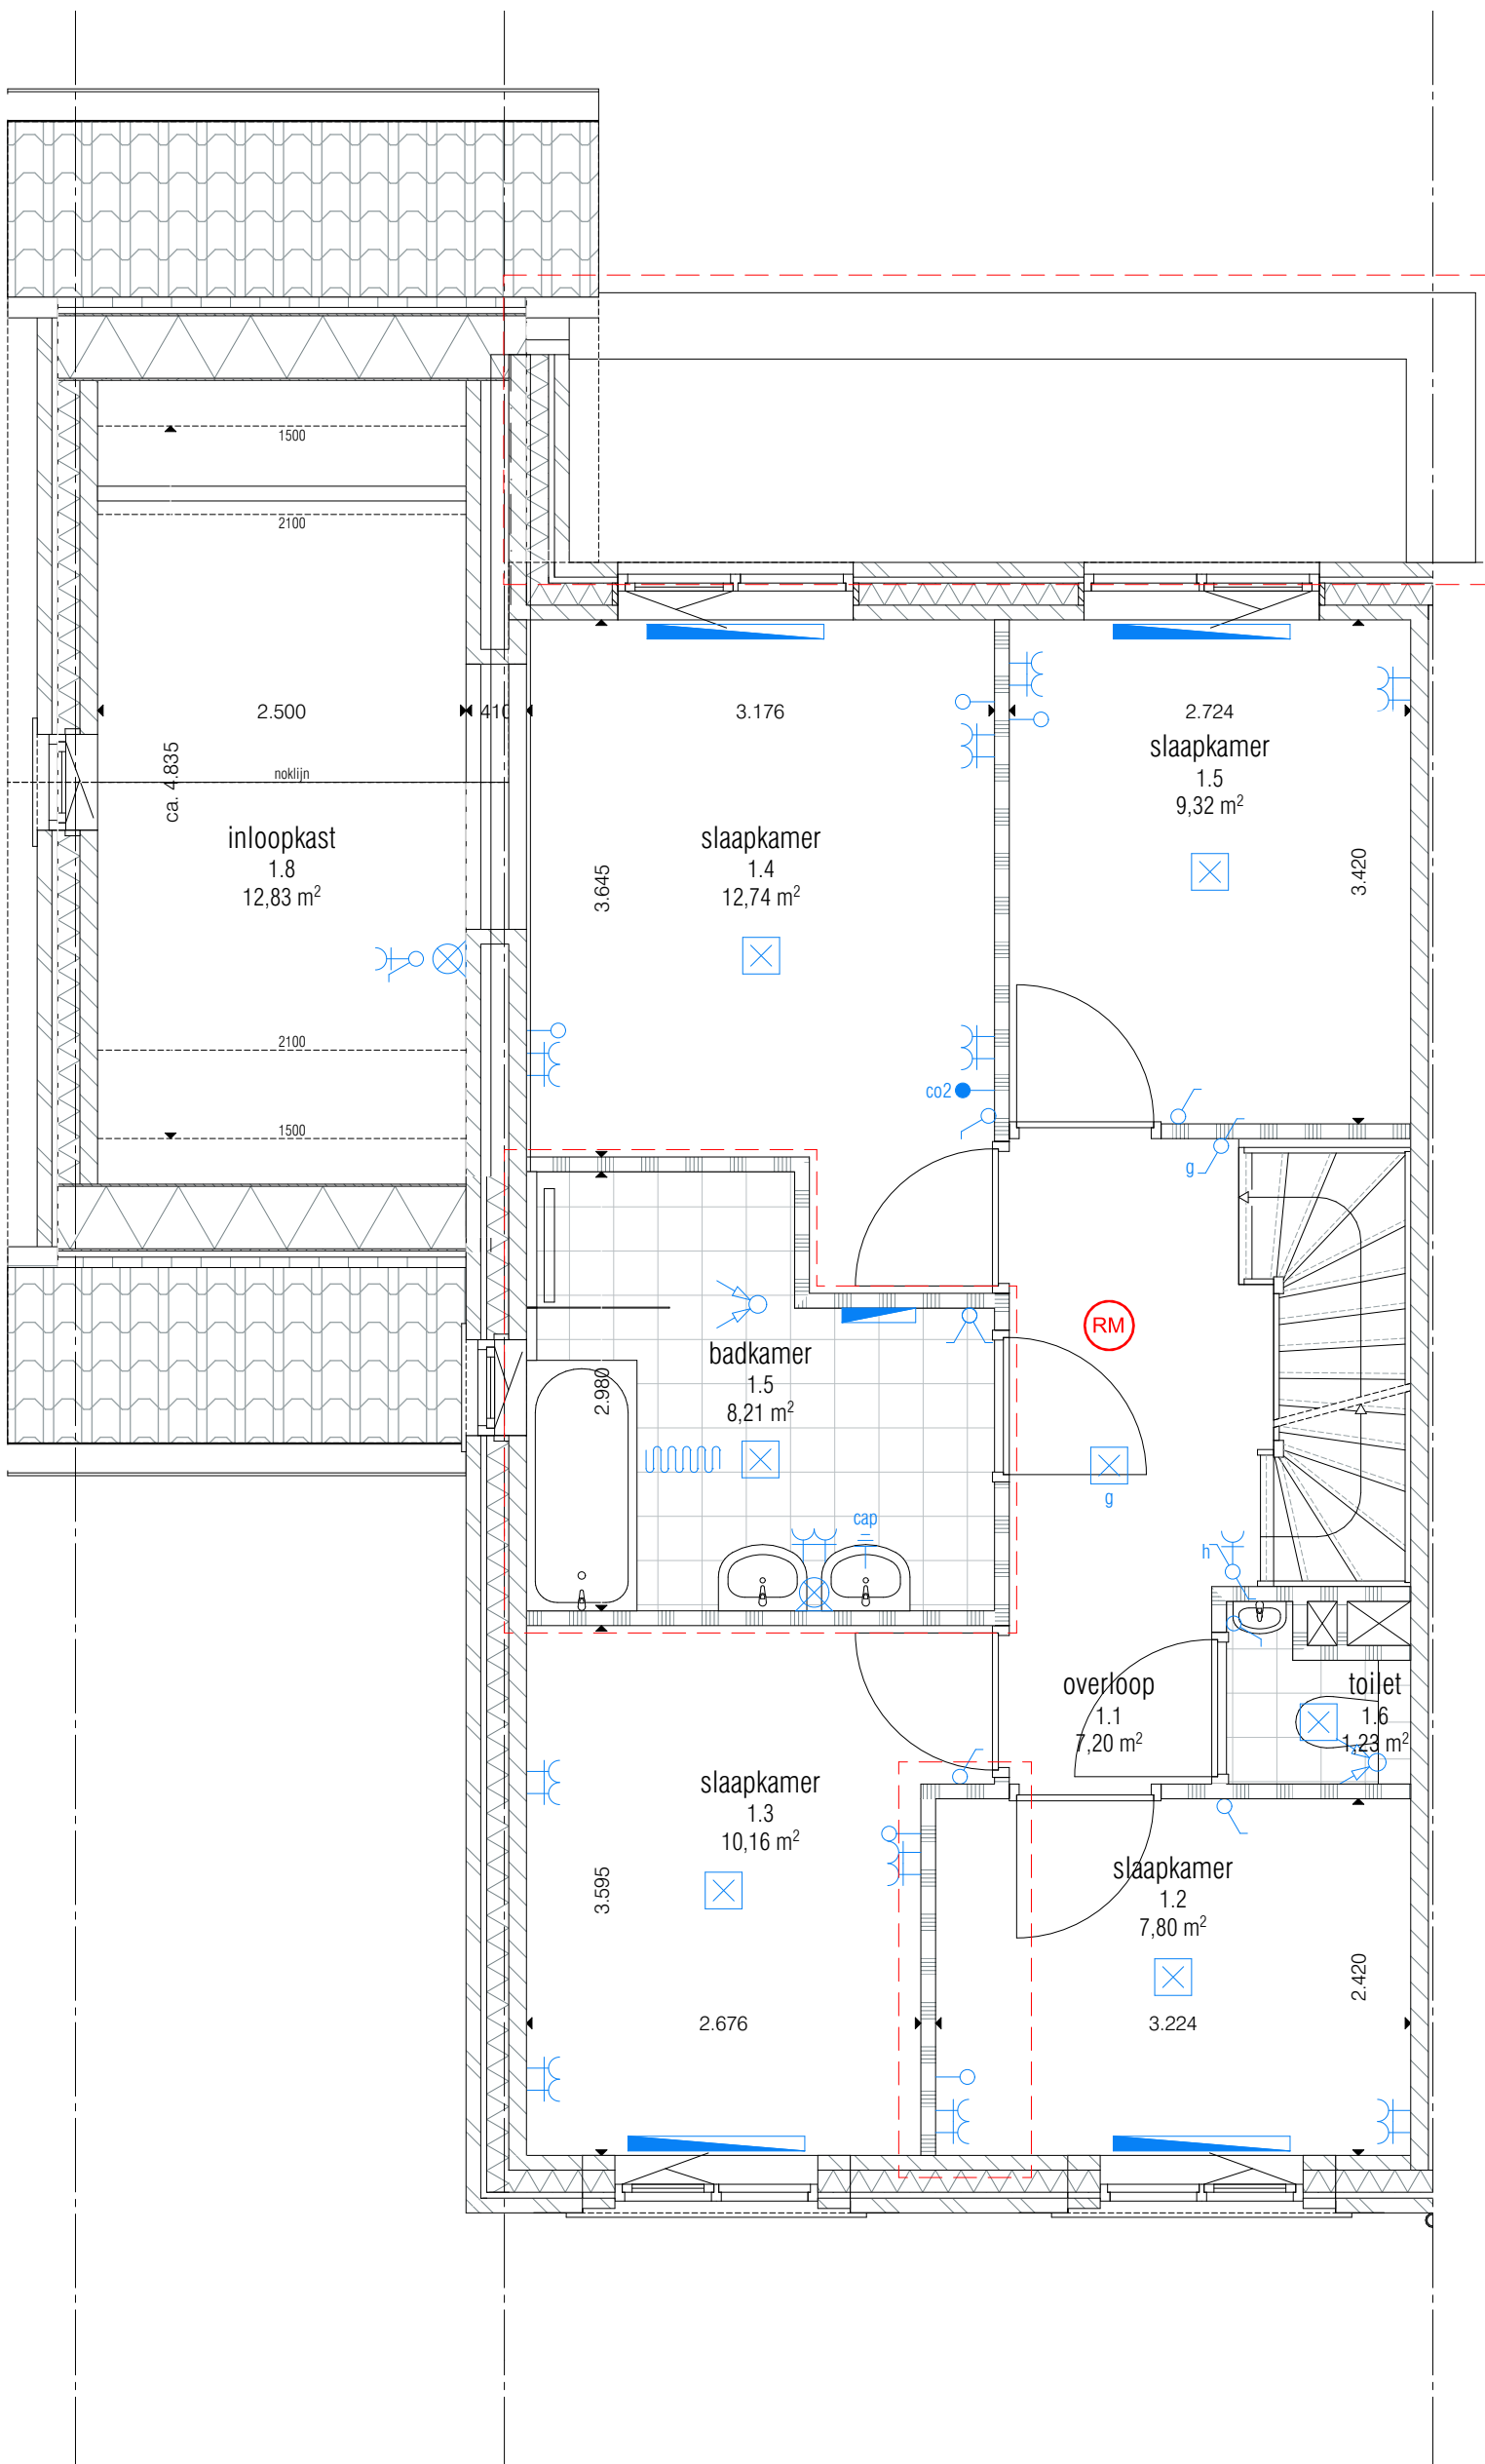

1.010.1.002
optie: uitbouw begane grond 1,8 m

2.040.1.111
optie: vergroten badkamer


2.040.1.103
optie: verplaatsen tussenwand slaapkamers

Woningtype B (hoek)

Titel 1e Verdieping
Datum 15-4-2020
Schaal 1:50
Formaat A3

Maatvoering in mm



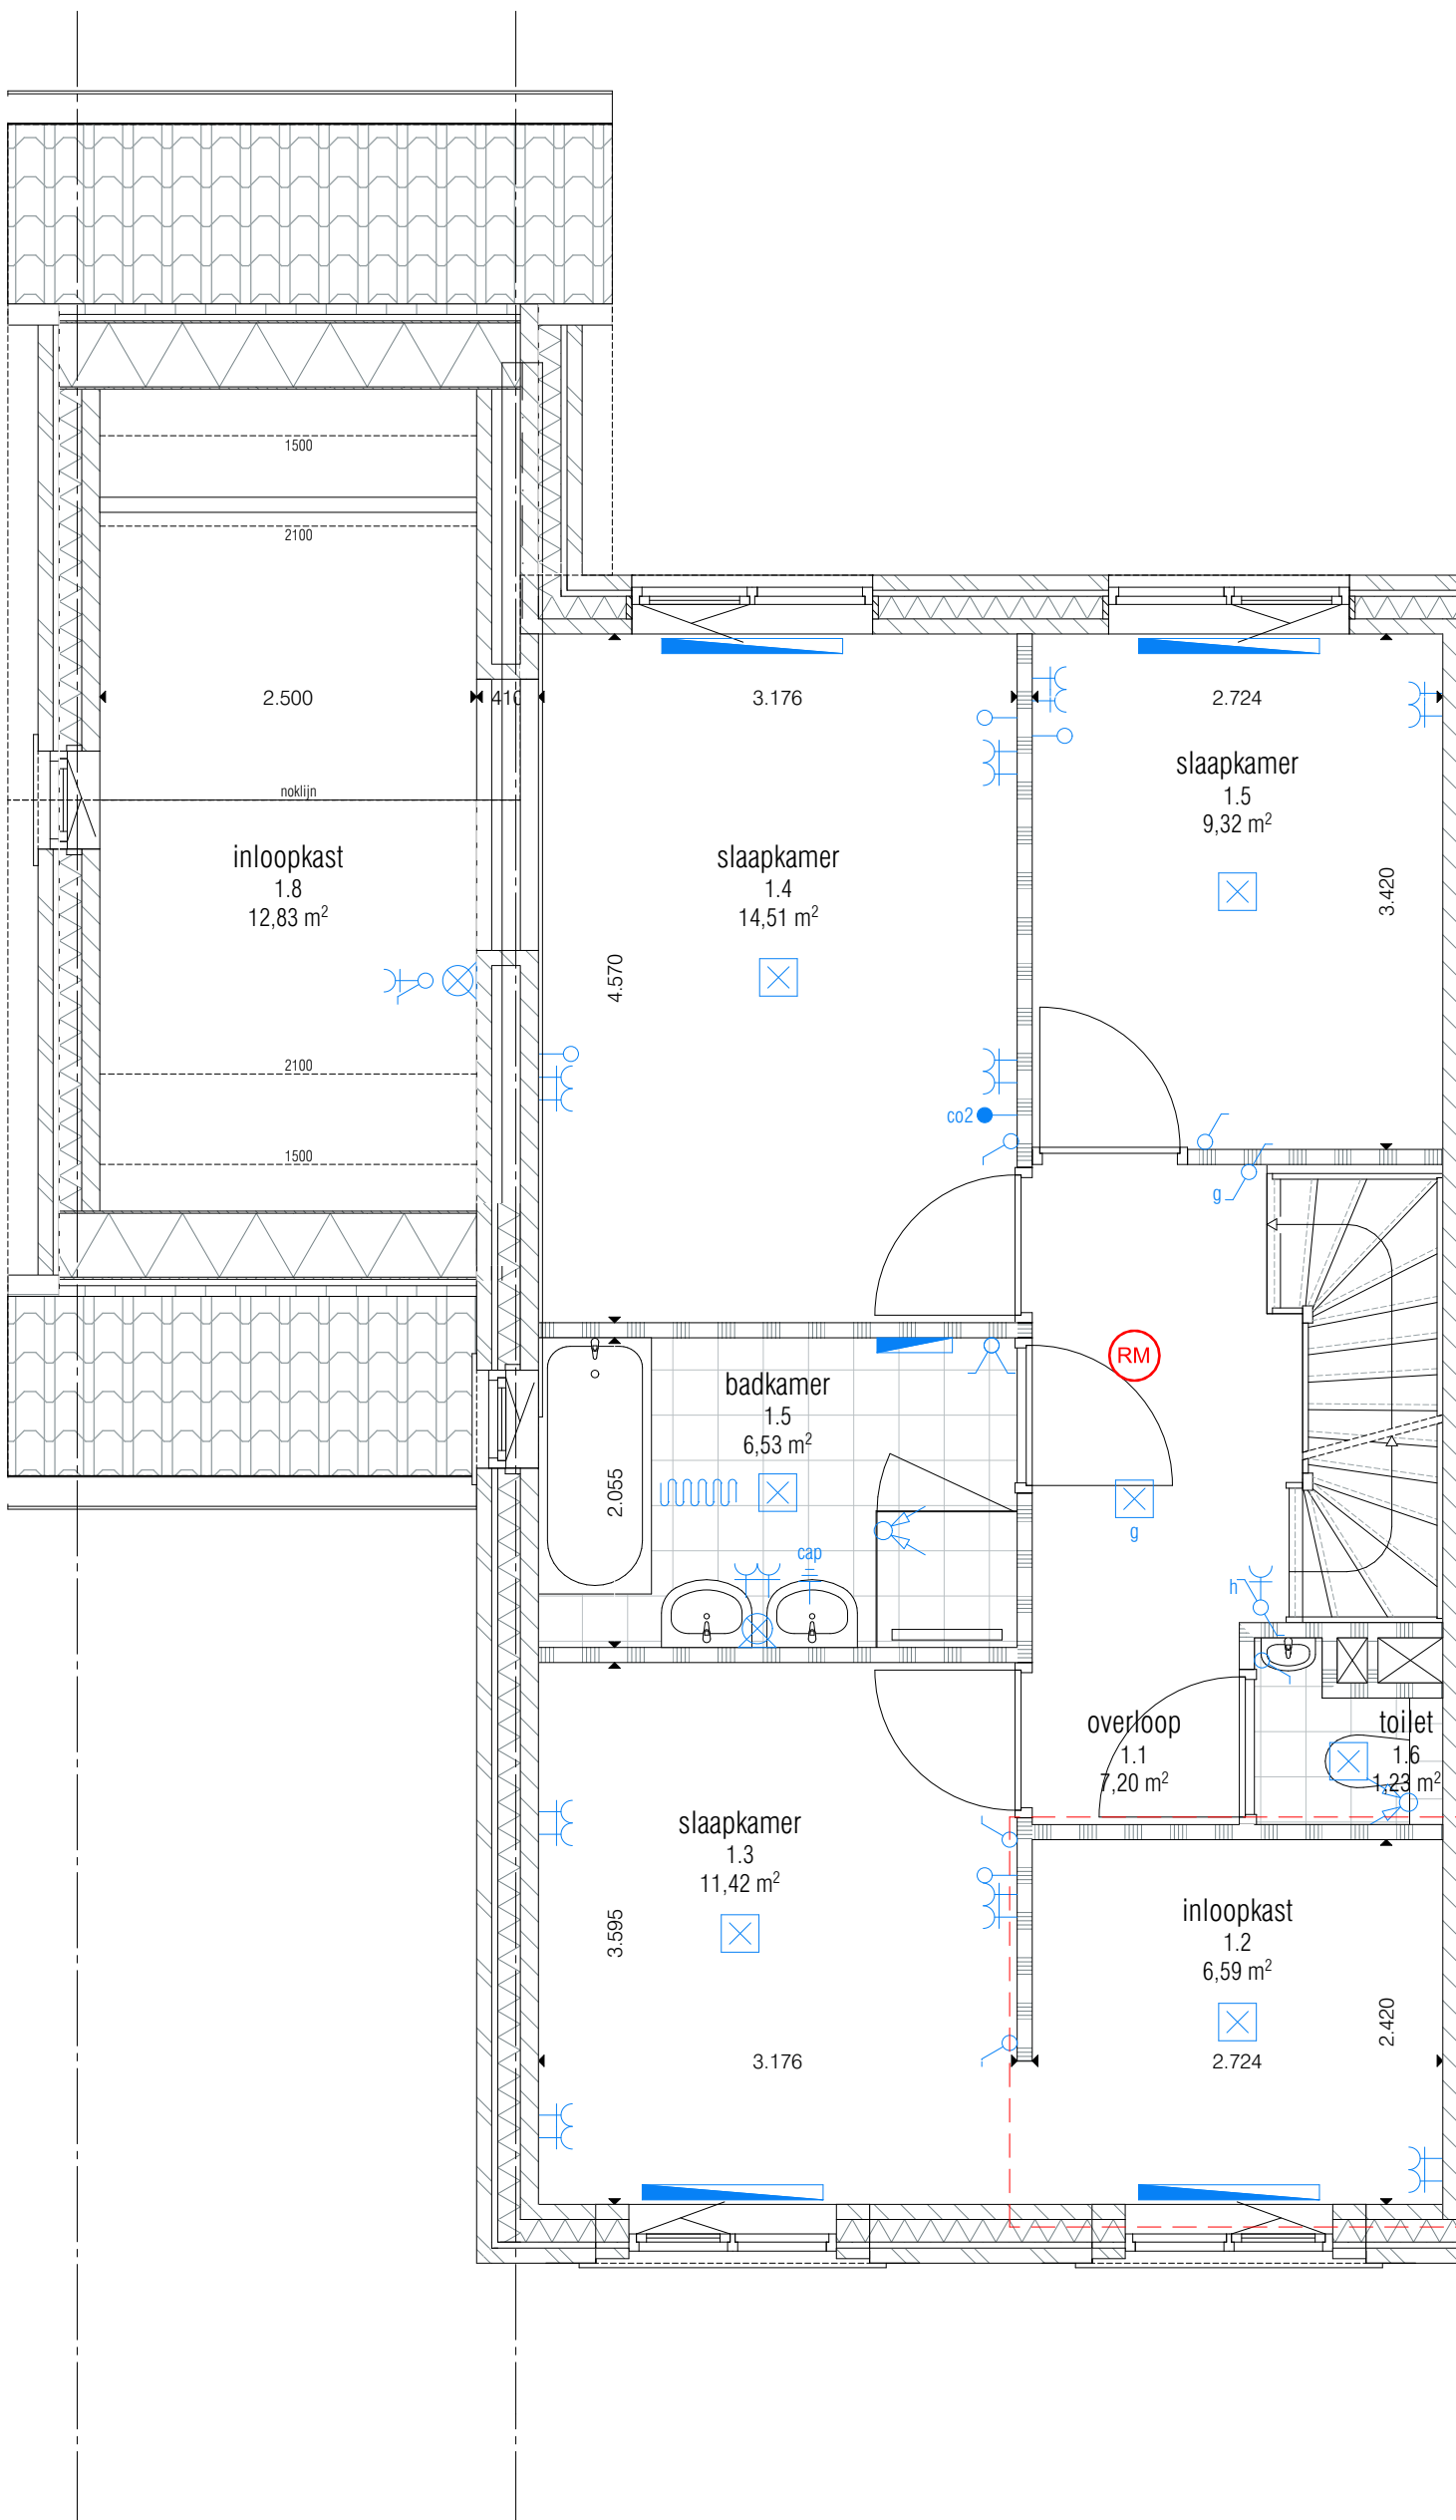



2.040.1.107
 optie: inloopkast ipv slaapkamer

Woningtype B (hoek)

Titel 1e Verdieping
 Datum 15-4-2020
 Schaal 1:50
 Formaat A3

Maatvoering in mm

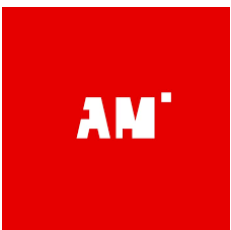

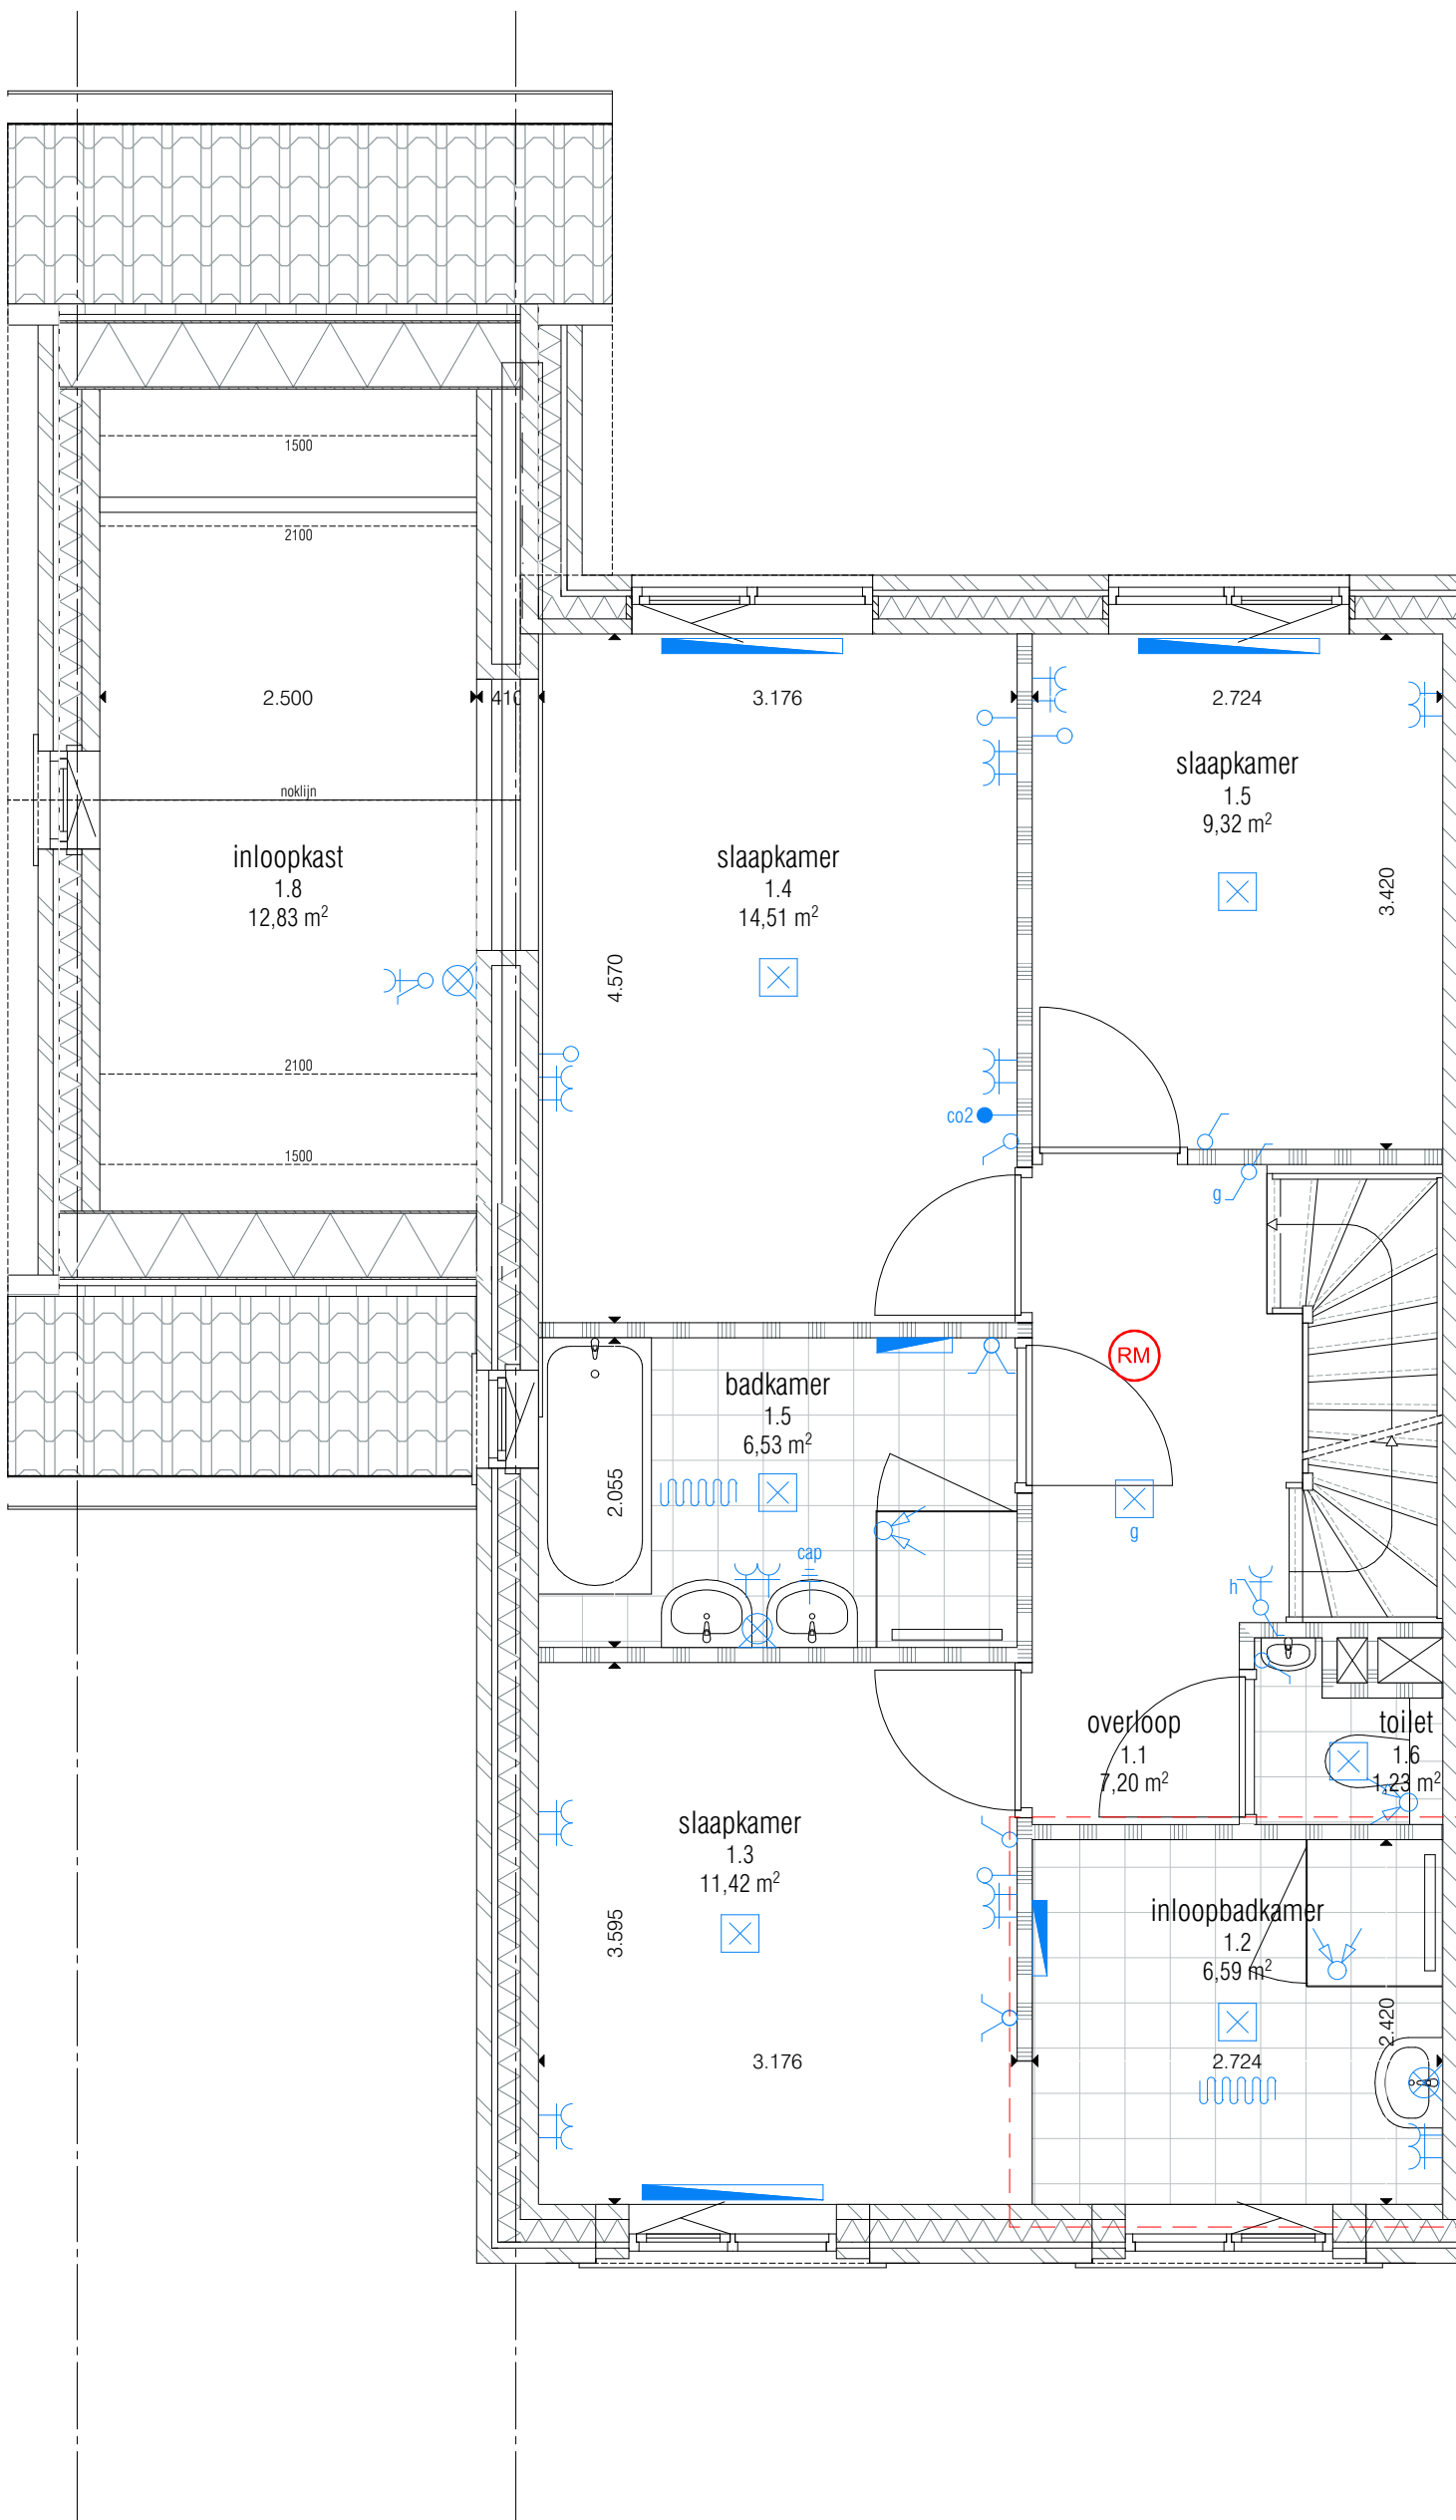


2.040.1.109
 optie: inloopbadkamer ipv slaapkamer

Woningtype B (hoek)

Titel 1e Verdieping
 Datum 15-4-2020
 Schaal 1:50
 Formaat A3

Maatvoering in mm



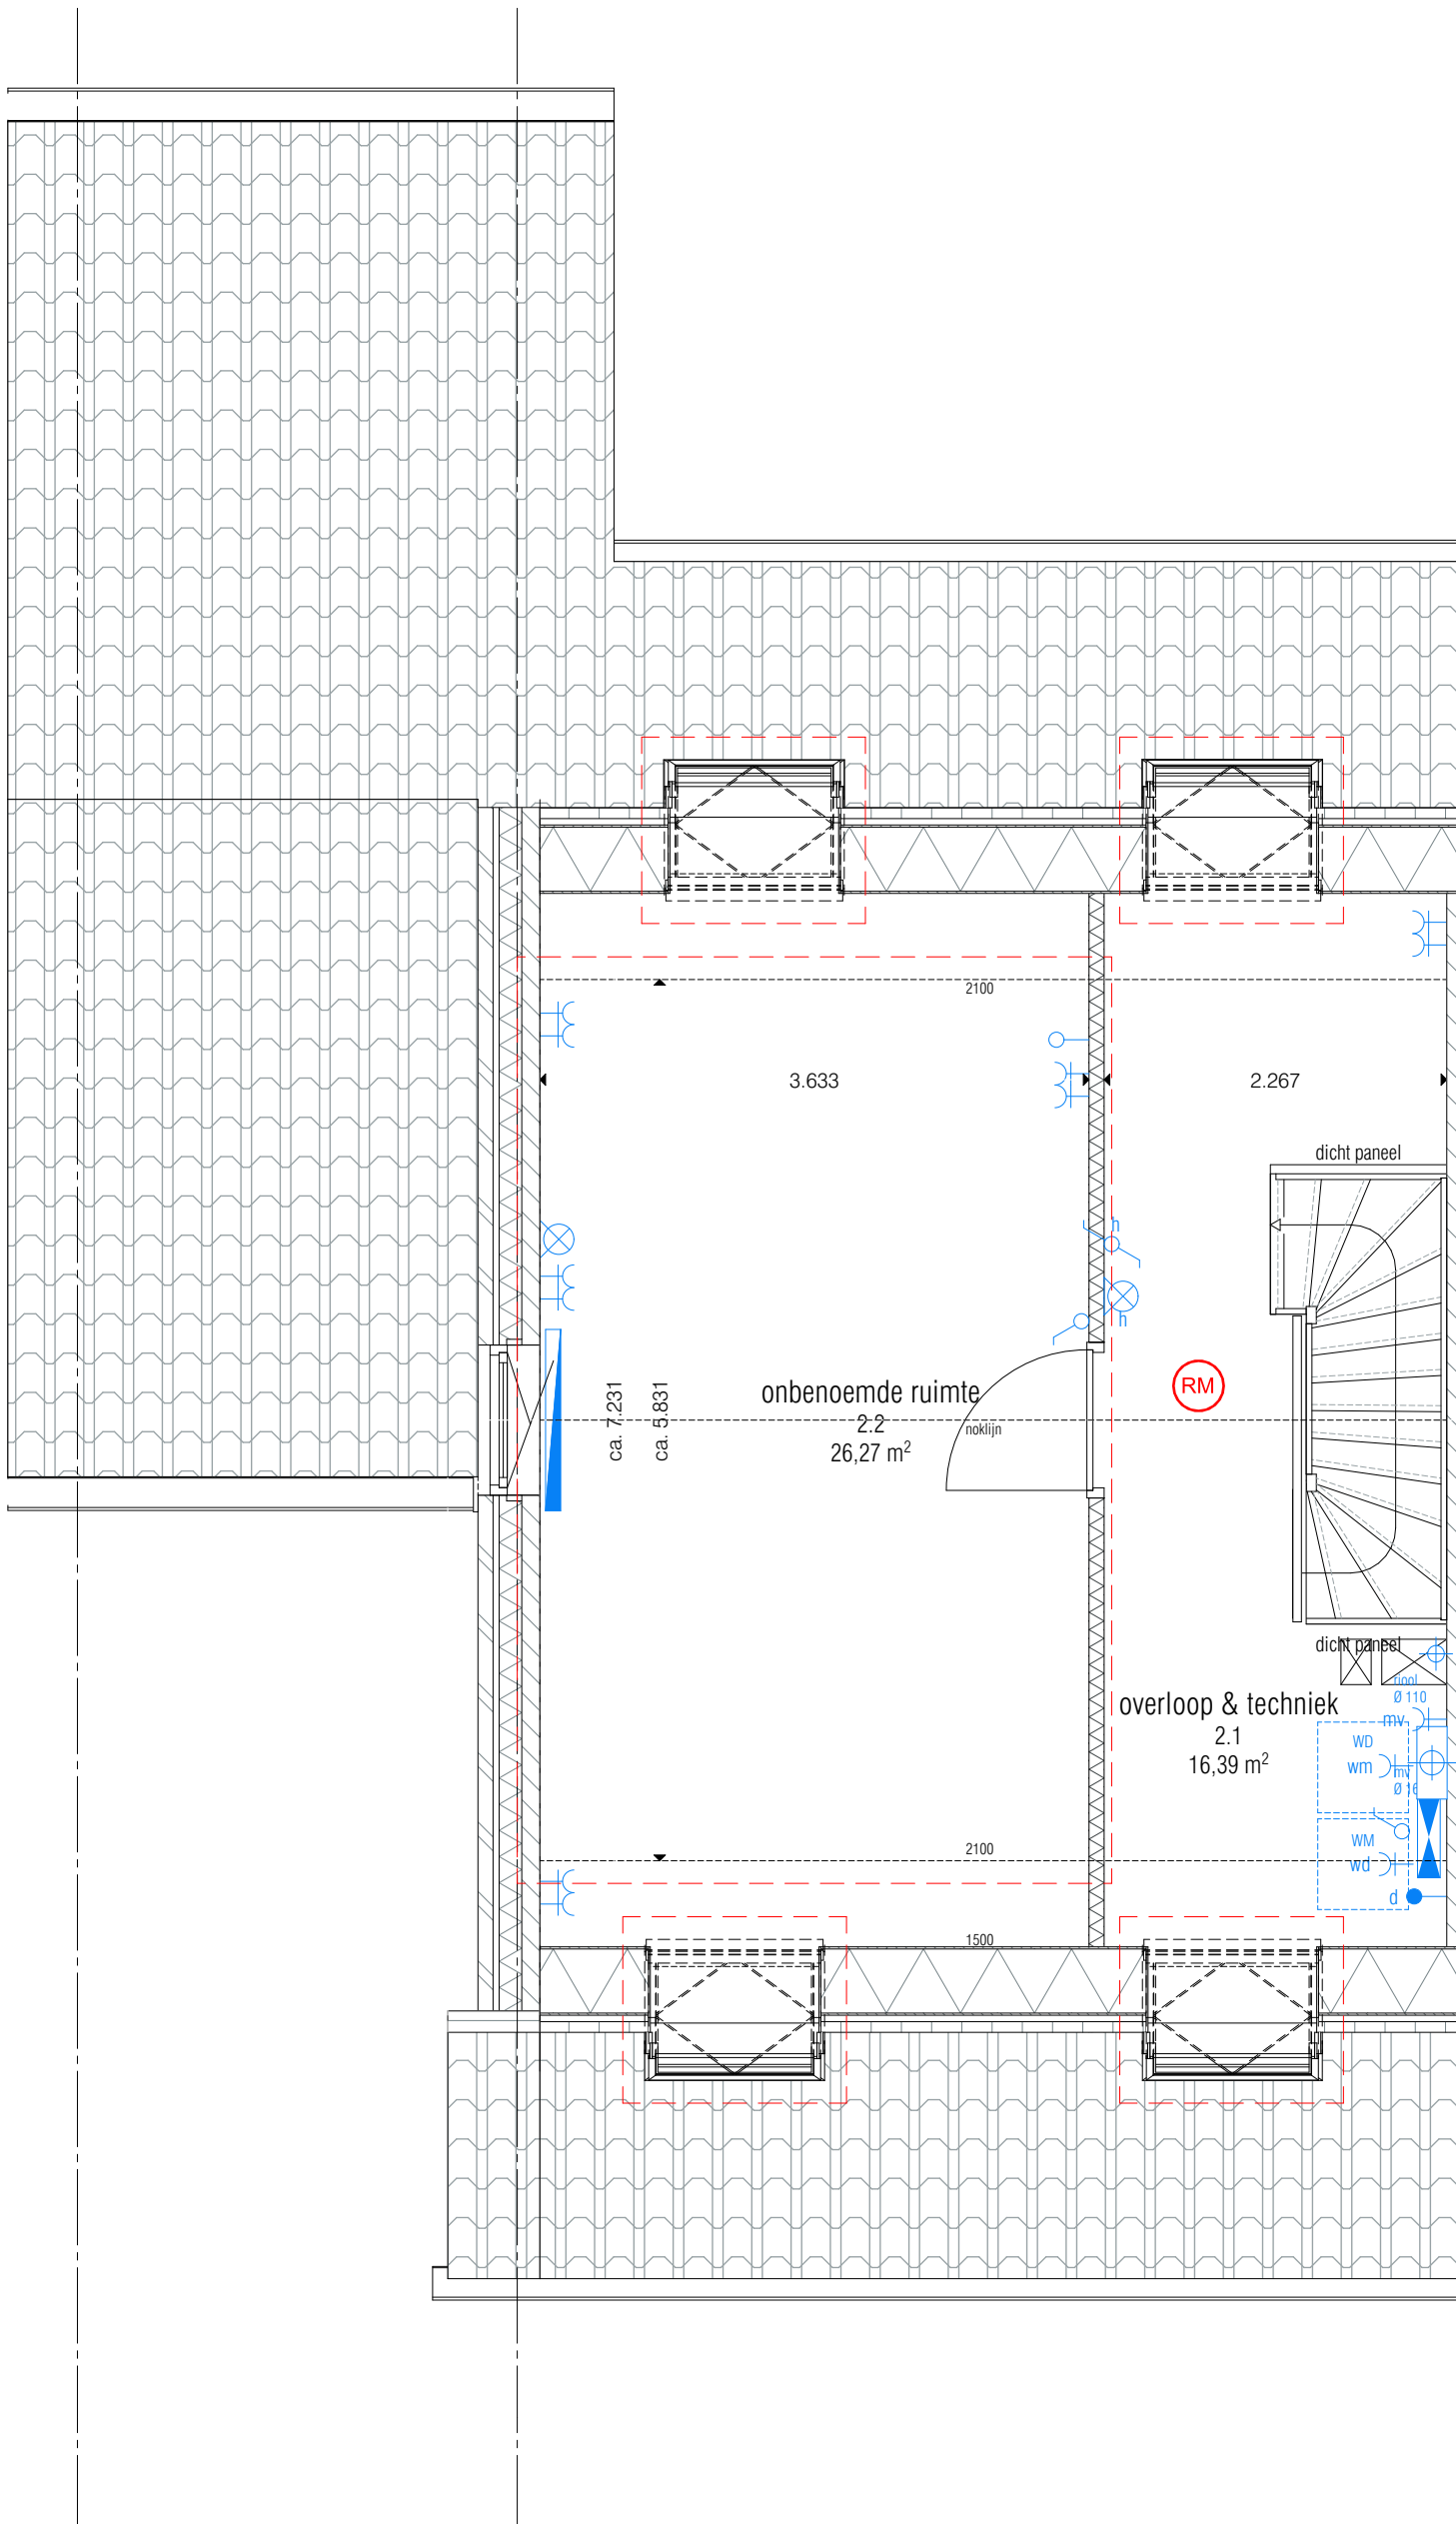

1.030.1.205
optie: 1 of 2 dakramen


2.040.1.214
optie: zolderindeling met 1 onbenoemde ruimte


1.030.1.205
optie: 1 of 2 dakramen

Woningtype B (hoek)

Titel 2e Verdieping
Datum 15-4-2020
Schaal 1:50
Formaat A3

Maatvoering in mm

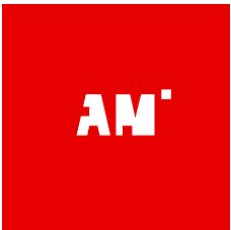

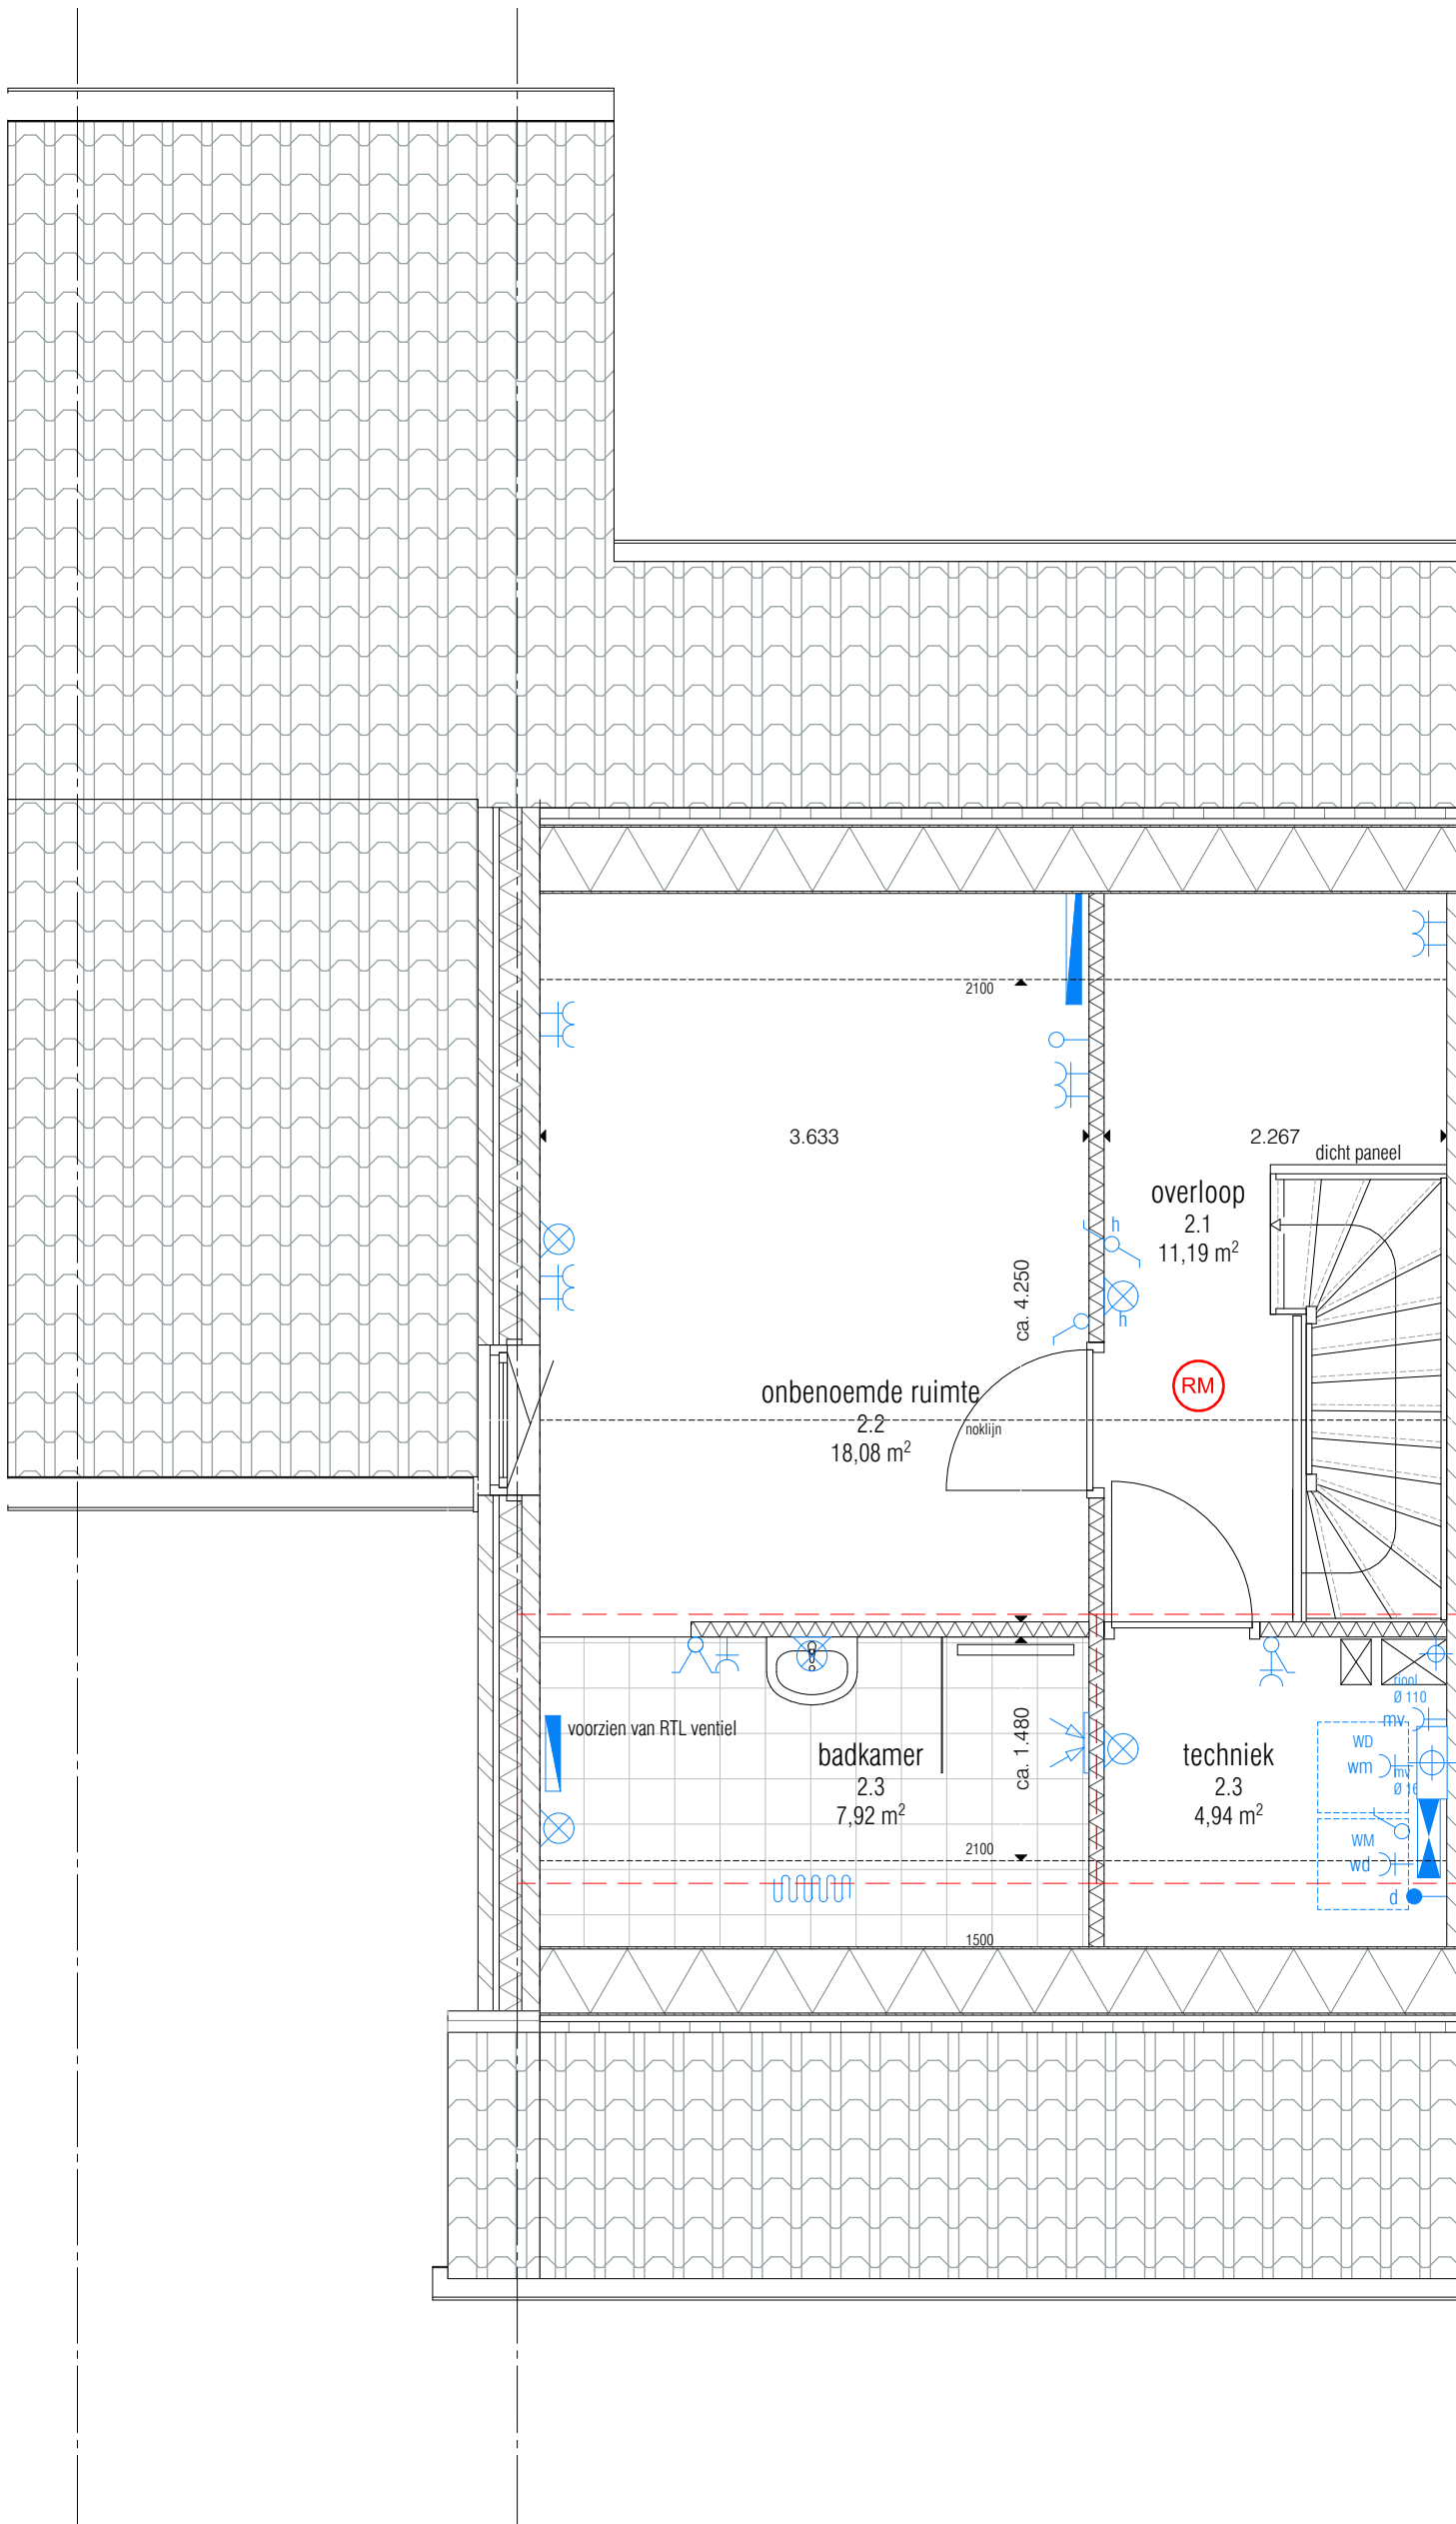

2.040.1.212
optie: techniekruimte


2.040.1.217
optie: inloopbadkamer in zolderindeling

Woningtype B (hoek)

Titel 2e Verdieping
Datum 15-4-2020
Schaal 1:50
Formaat A3

Maatvoering in mm



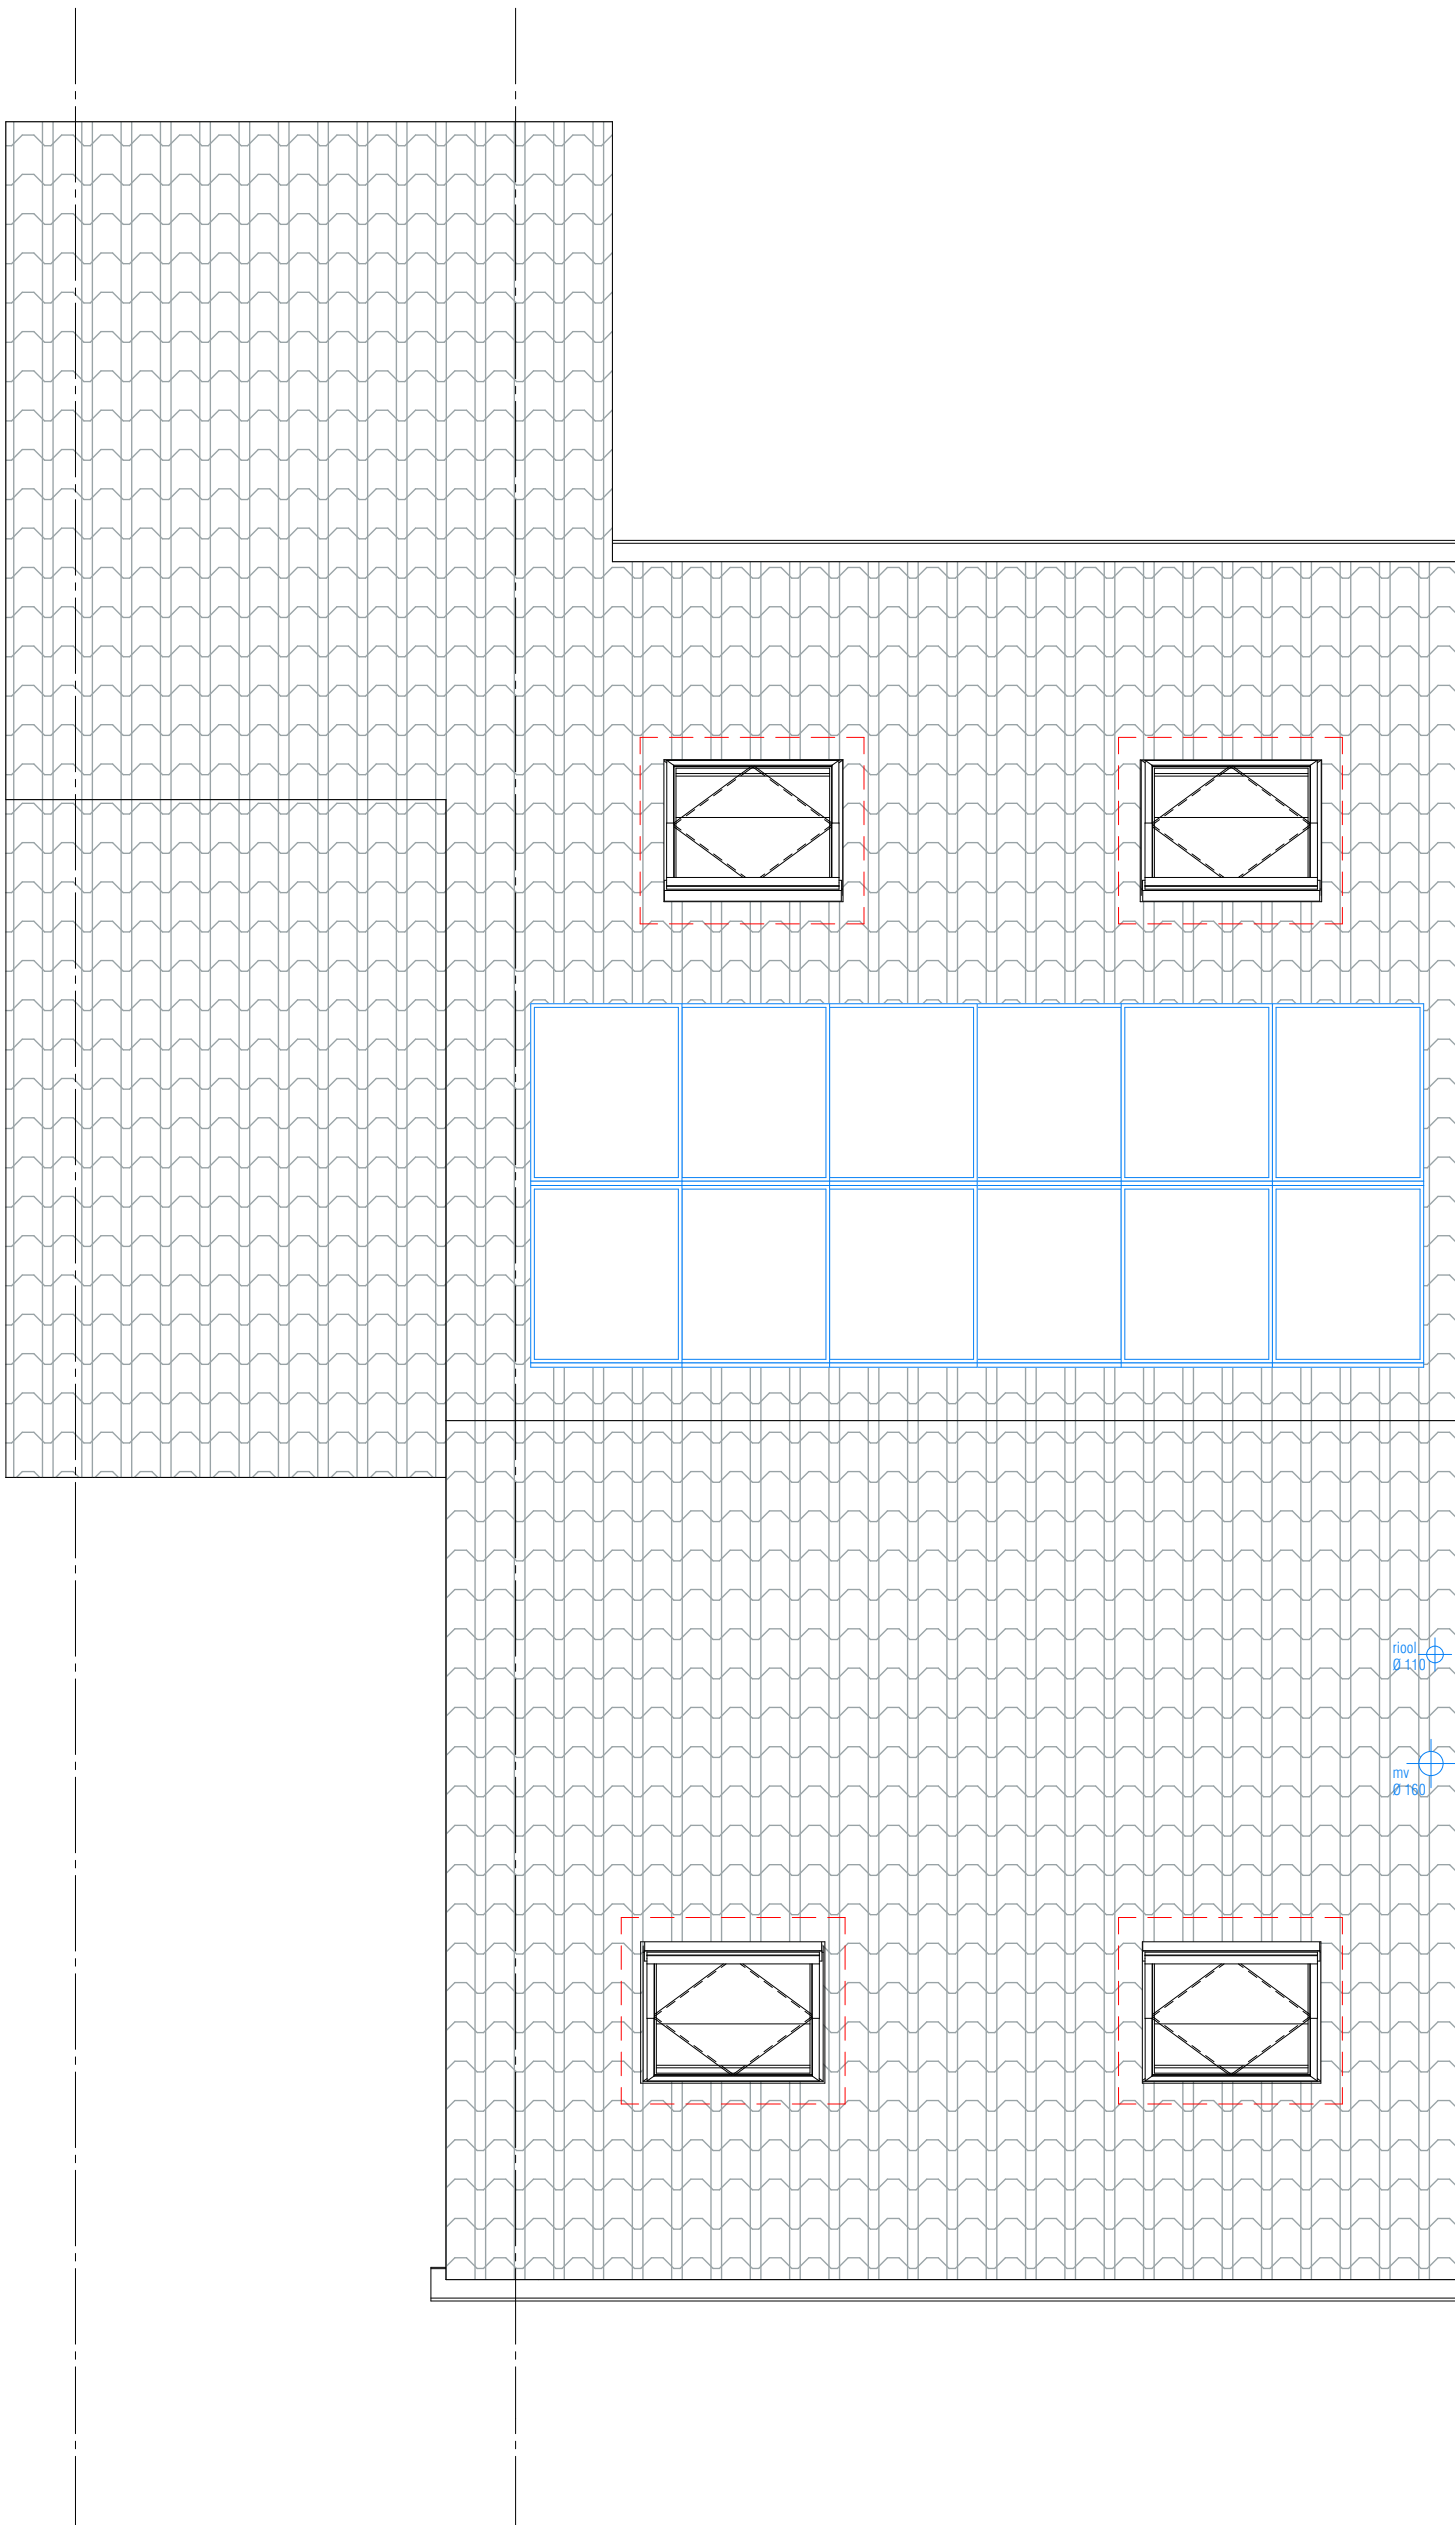

1.030.1.205
optie: 1 of 2 dakramen


1.030.1.205
optie: 1 of 2 dakramen

Woningtype B (hoek)

Titel Dakaanzicht
Datum 15-4-2020
Schaal 1:50
Formaat A3

Maatvoering in mm



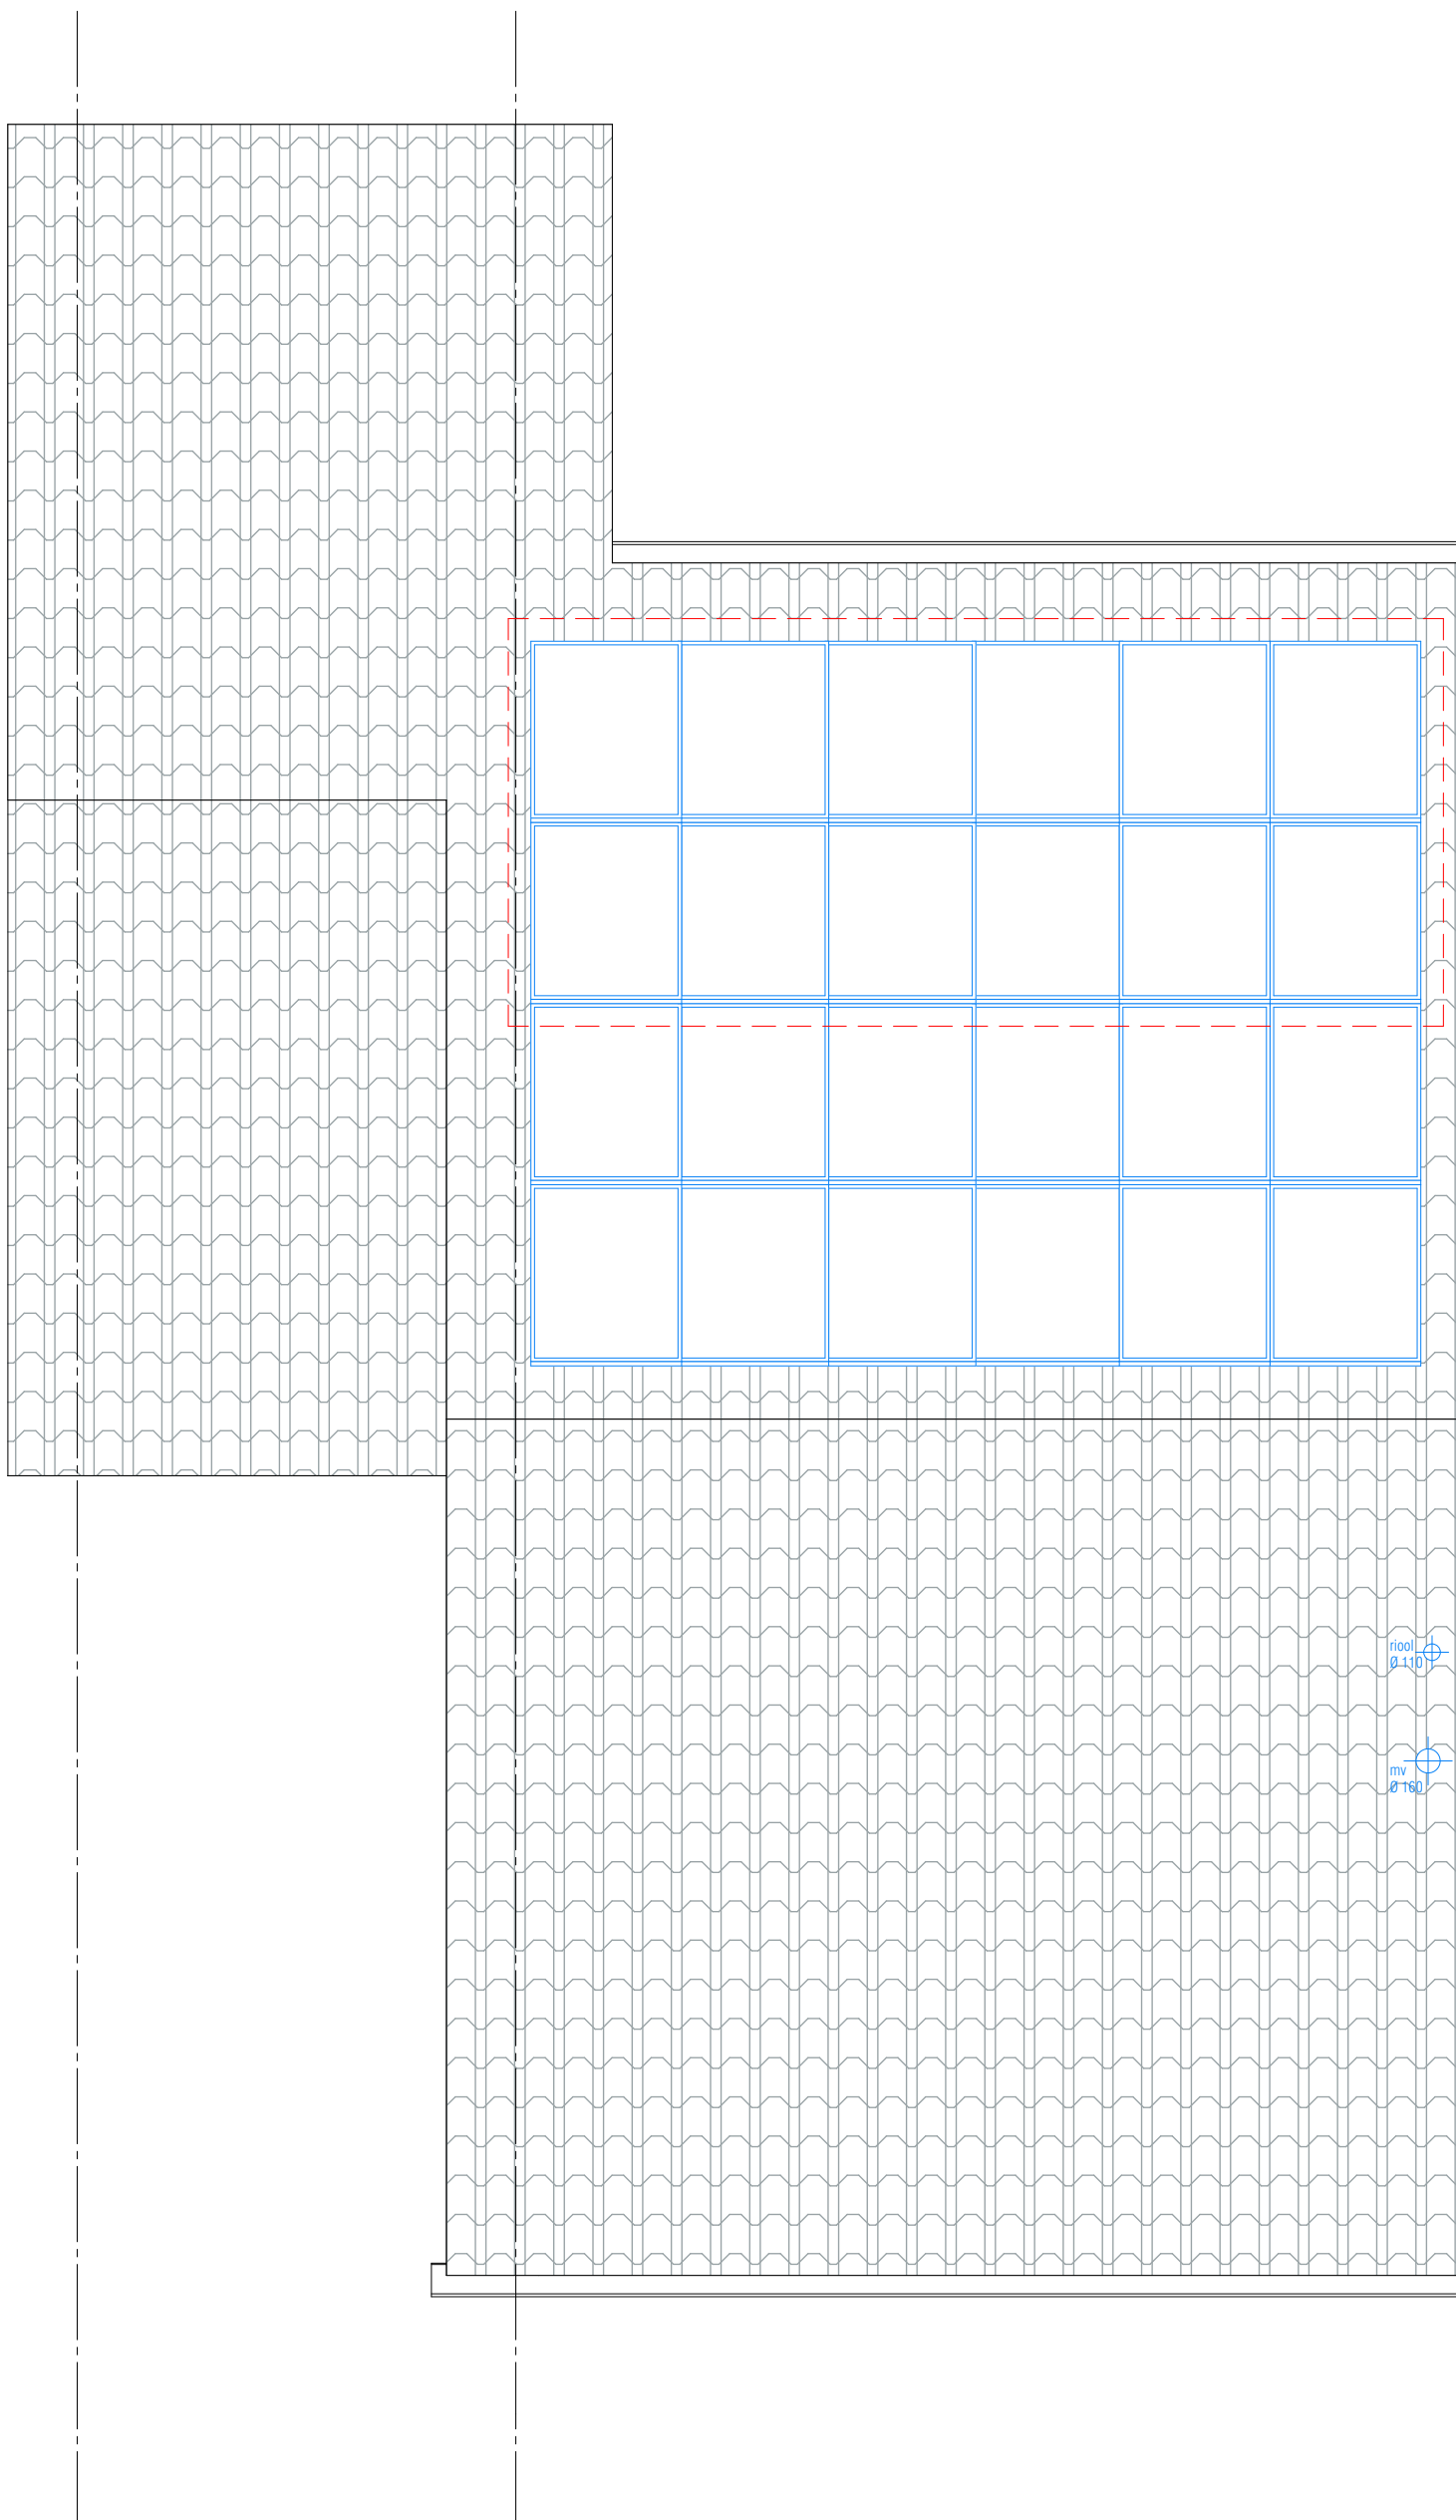

optie: extra PV-panelen


Woningtype B (hoek)

Titel Dakaanzicht
Datum 15-4-2020
Schaal 1:50
Formaat A3

Maatvoering in mm


AM

Voorgevel

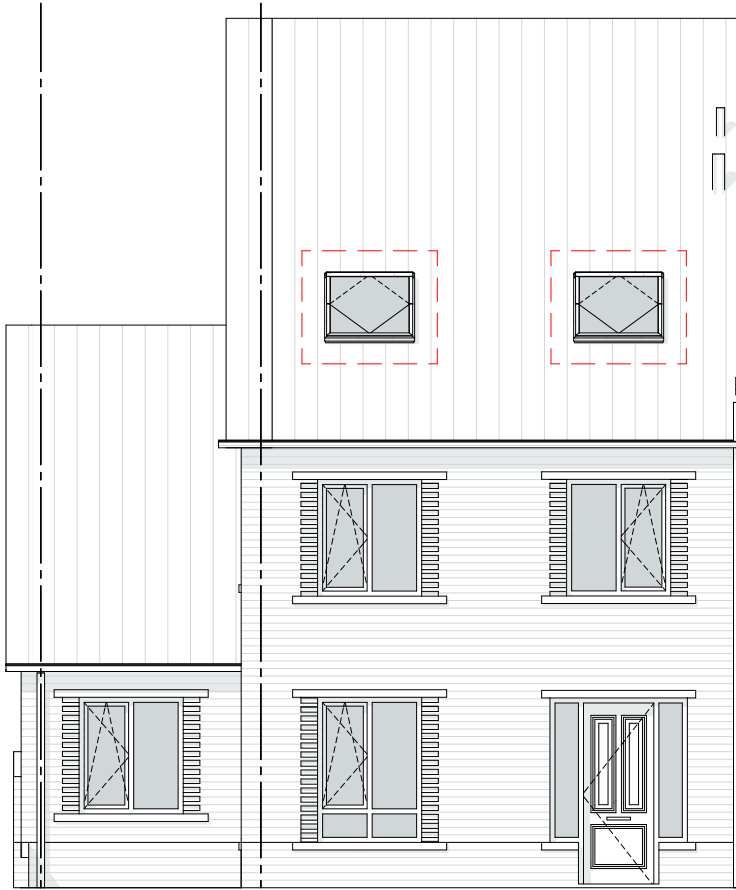


1.030.1.205
optie: 1 of 2 dakramen

Doorsnede

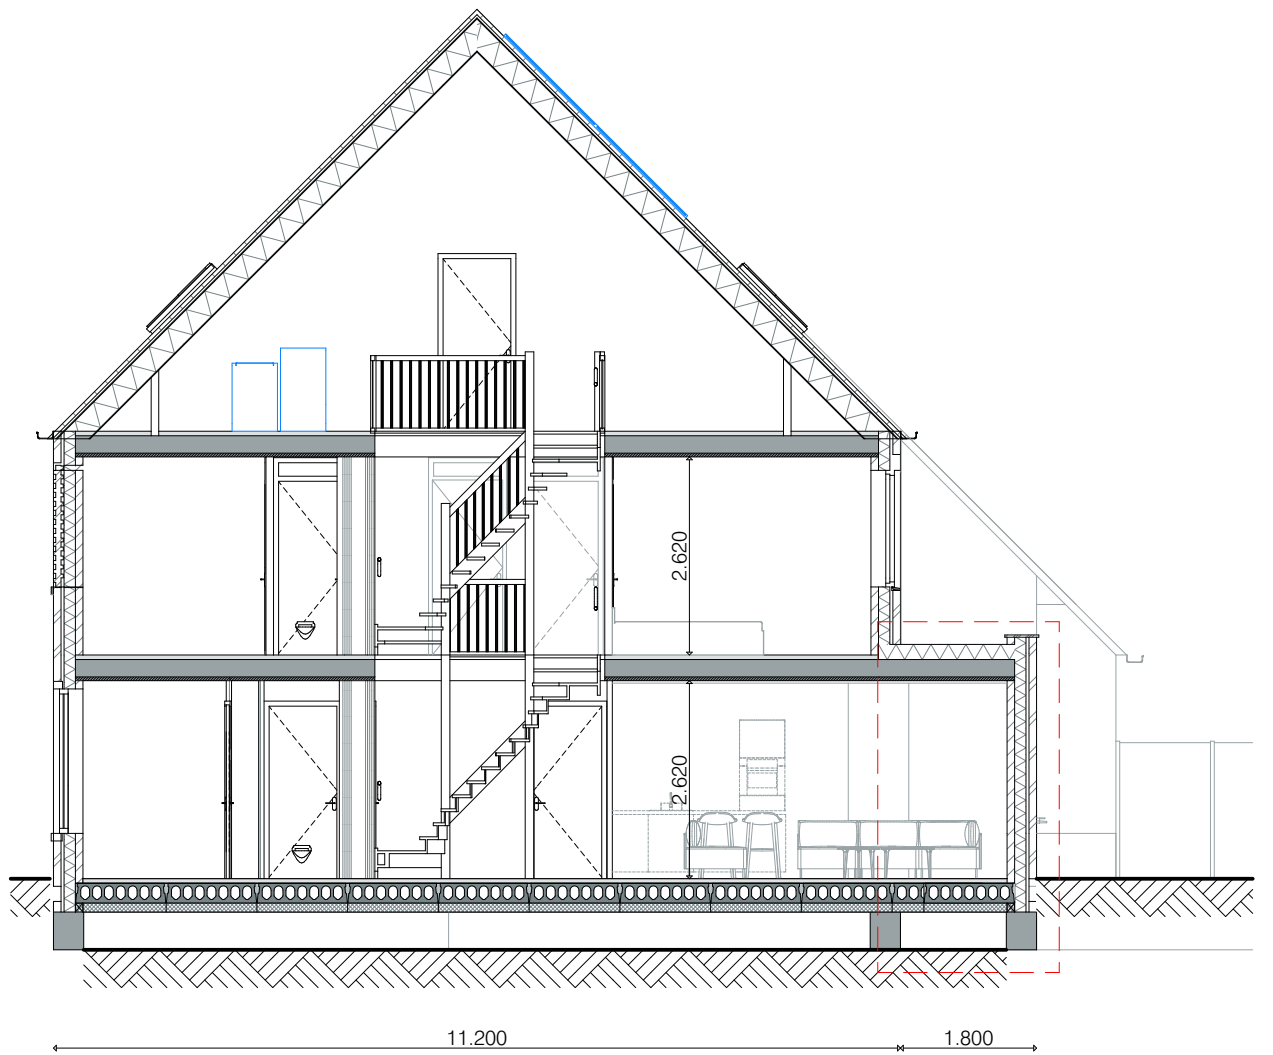


1.010.1.002
optie: uitbouw begane grond 1,8 meter

Achterevels

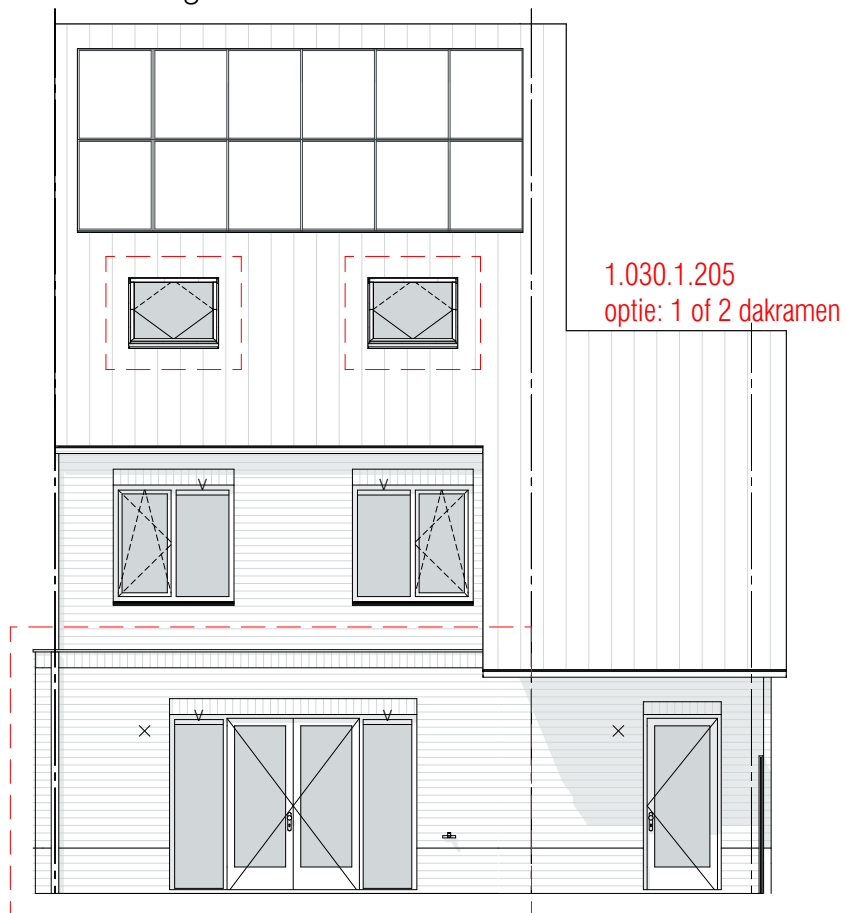

1.030.1.205
optie: 1 of 2 dakramen

1.010.1.002
optie: uitbouw begane grond 1,8 meter

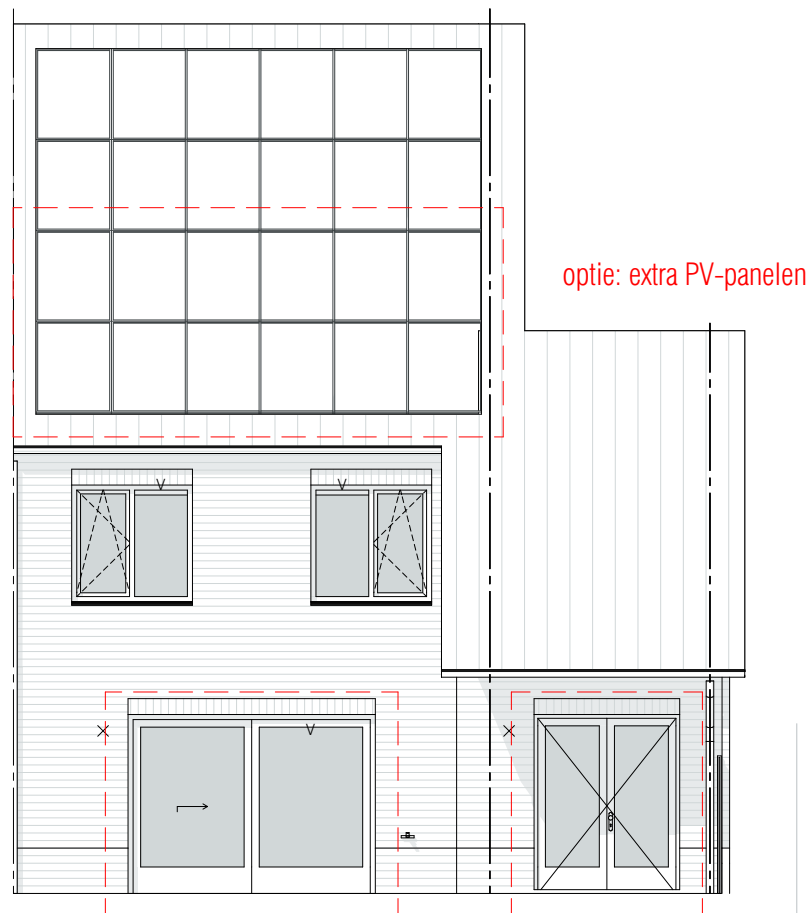

optie: extra PV-panelen

1.020.1.011
optie: houten schuifpui


1.020.1.002
optie: dubbele deur

Woningtype B (hoek)

Titel Gevels, Doorsnede
Datum 15-4-2020
Schaal 1:100
Formaat A3

Maatvoering in mm



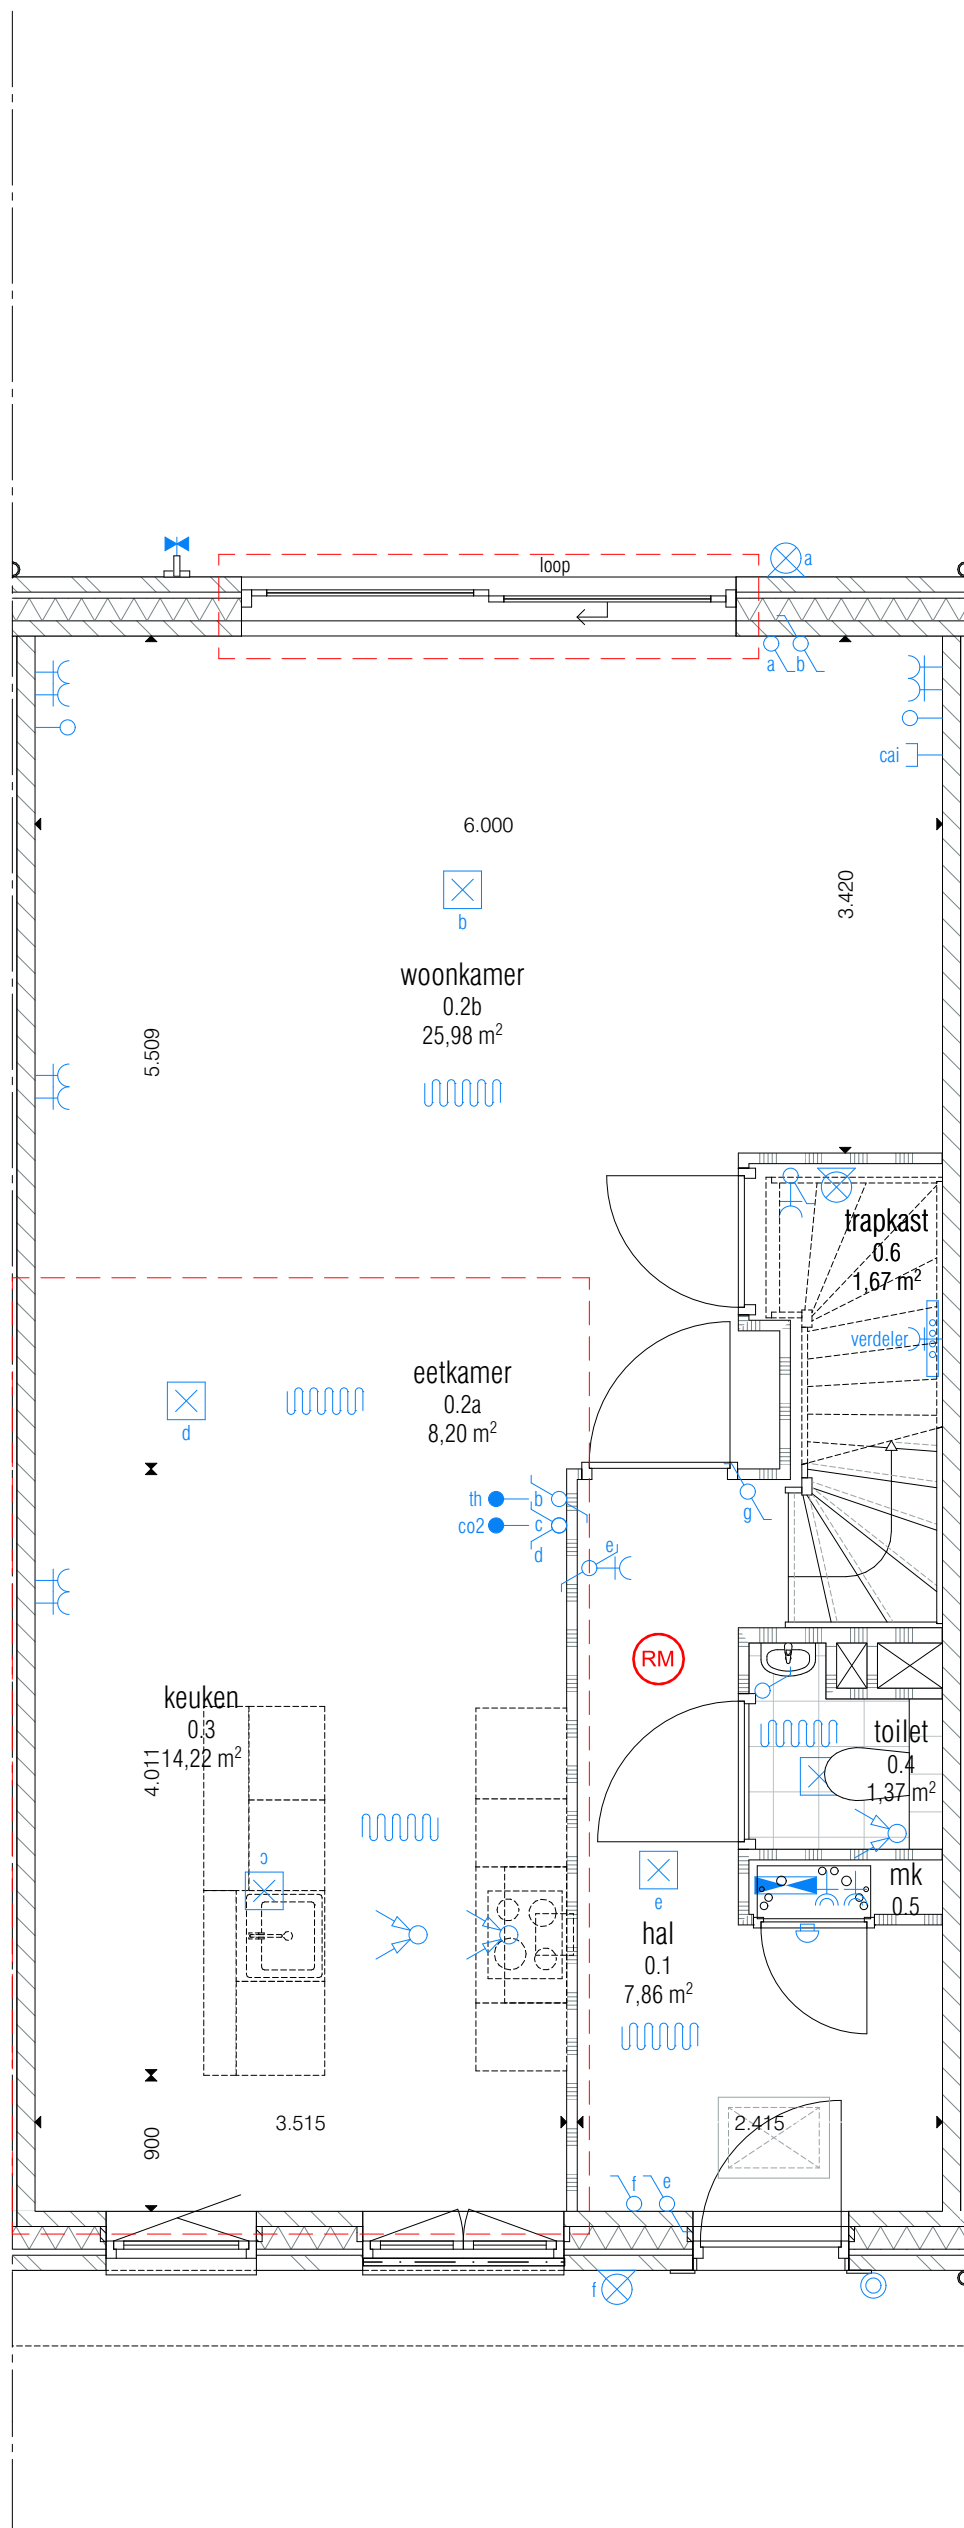


1.020.1.011
optie: houten schuifpui


2.040.1.015
optie: keuken verplaatsen naar voorzijde

Woningtype B (tussen)

Titel Begane grond
Datum 15-4-2020
Schaal 1:50
Formaat A3

Maatvoering in mm

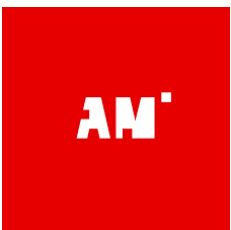

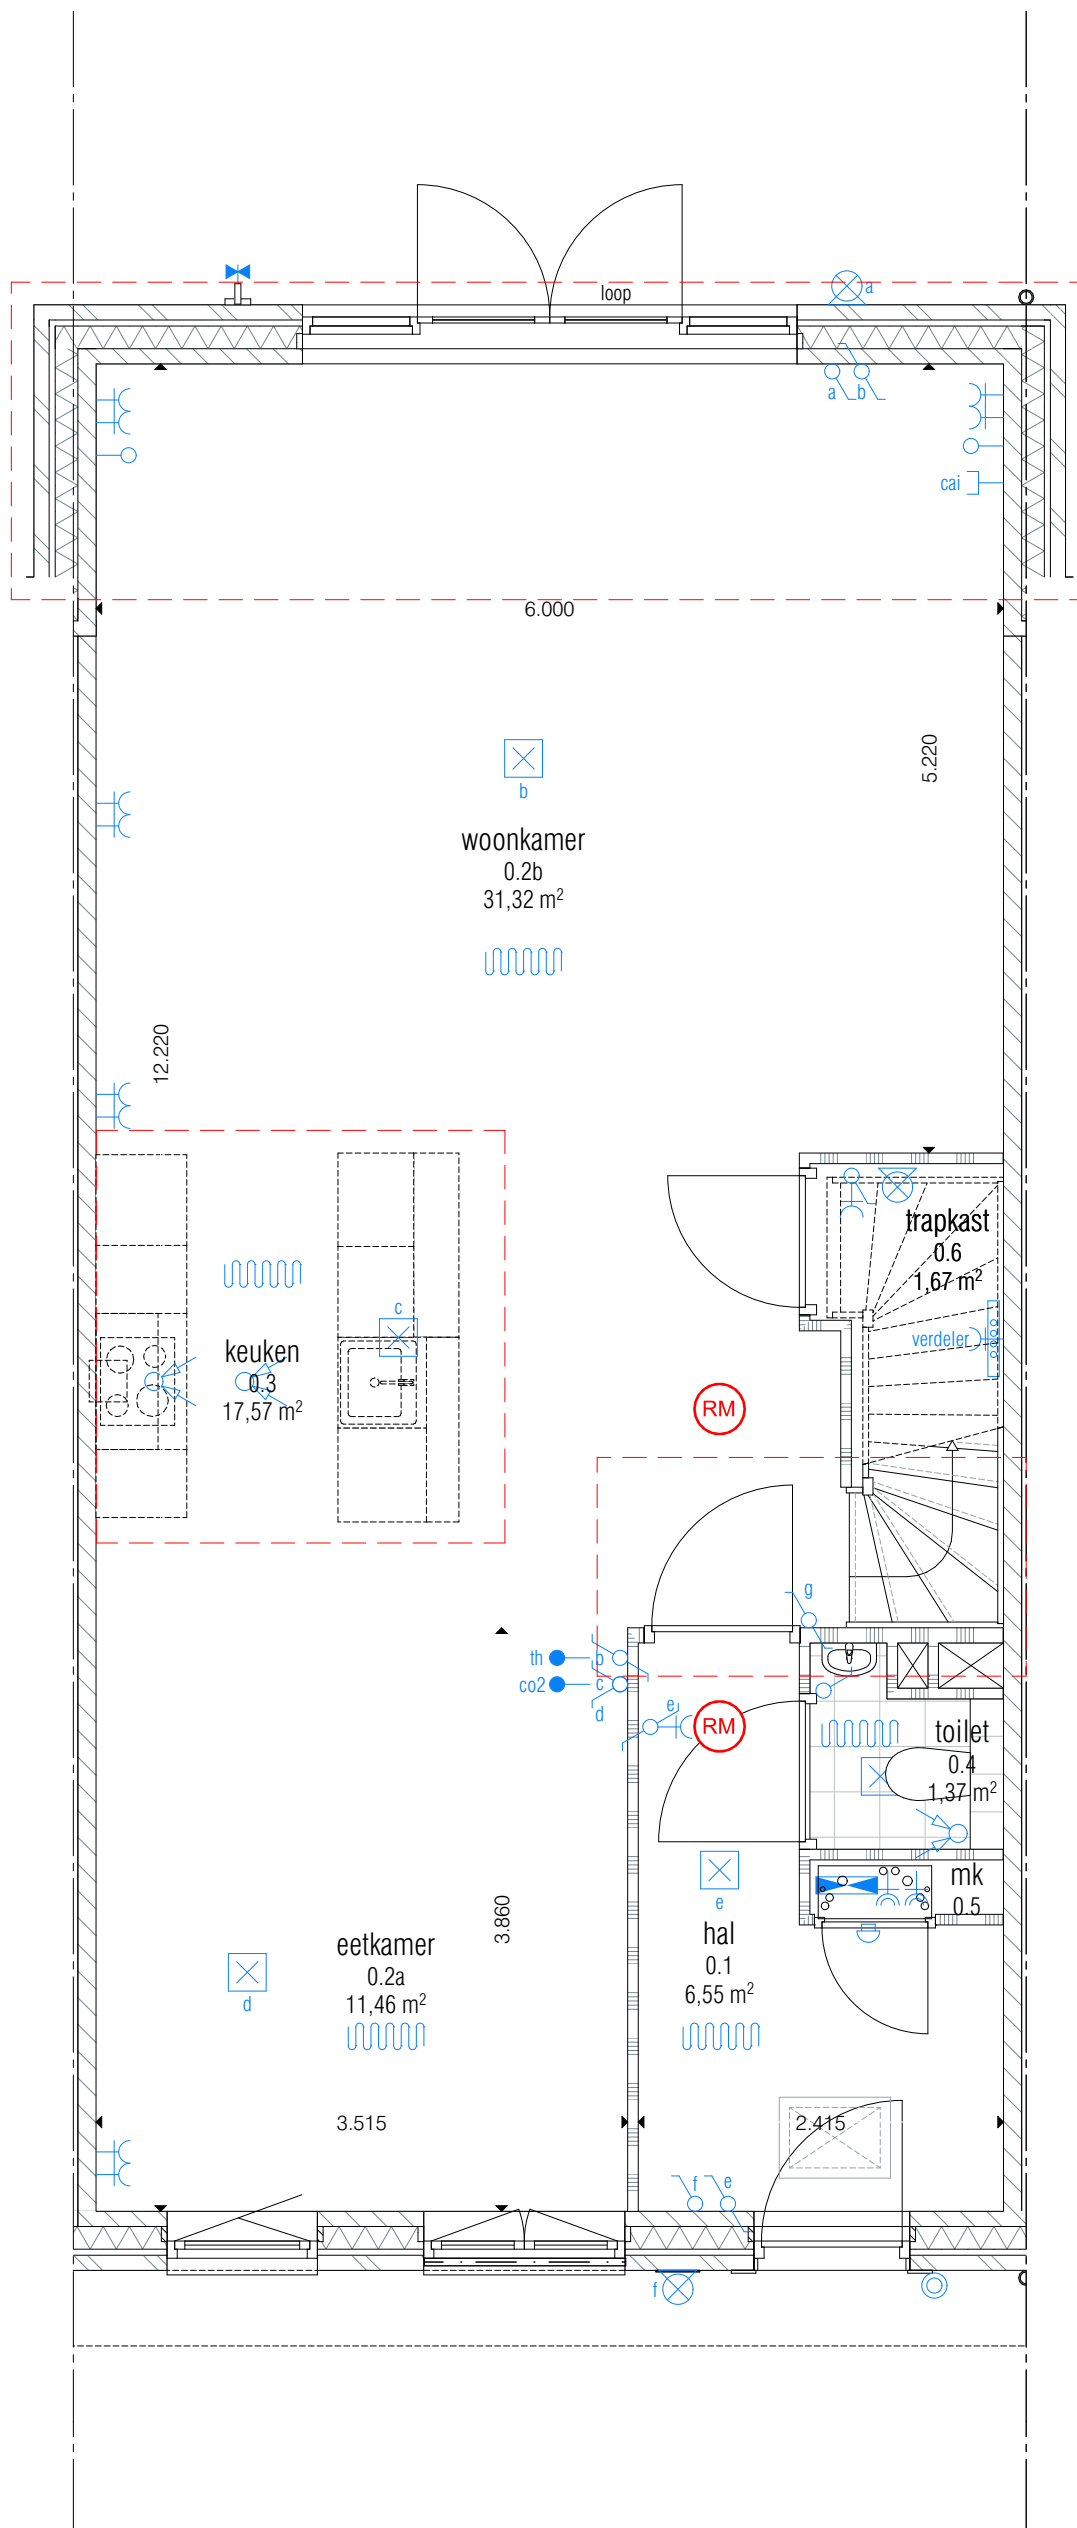

1.010.1.002
optie: uitbouw begane grond 1,8 m

2.040.1.016
optie: keuken verplaatsen thv trapkast


2.040.1.002
optie: trap in woonkamer

Woningtype B (tussen)

Titel Begane grond
Datum 15-4-2020
Schaal 1:50
Formaat A3

Maatvoering in mm



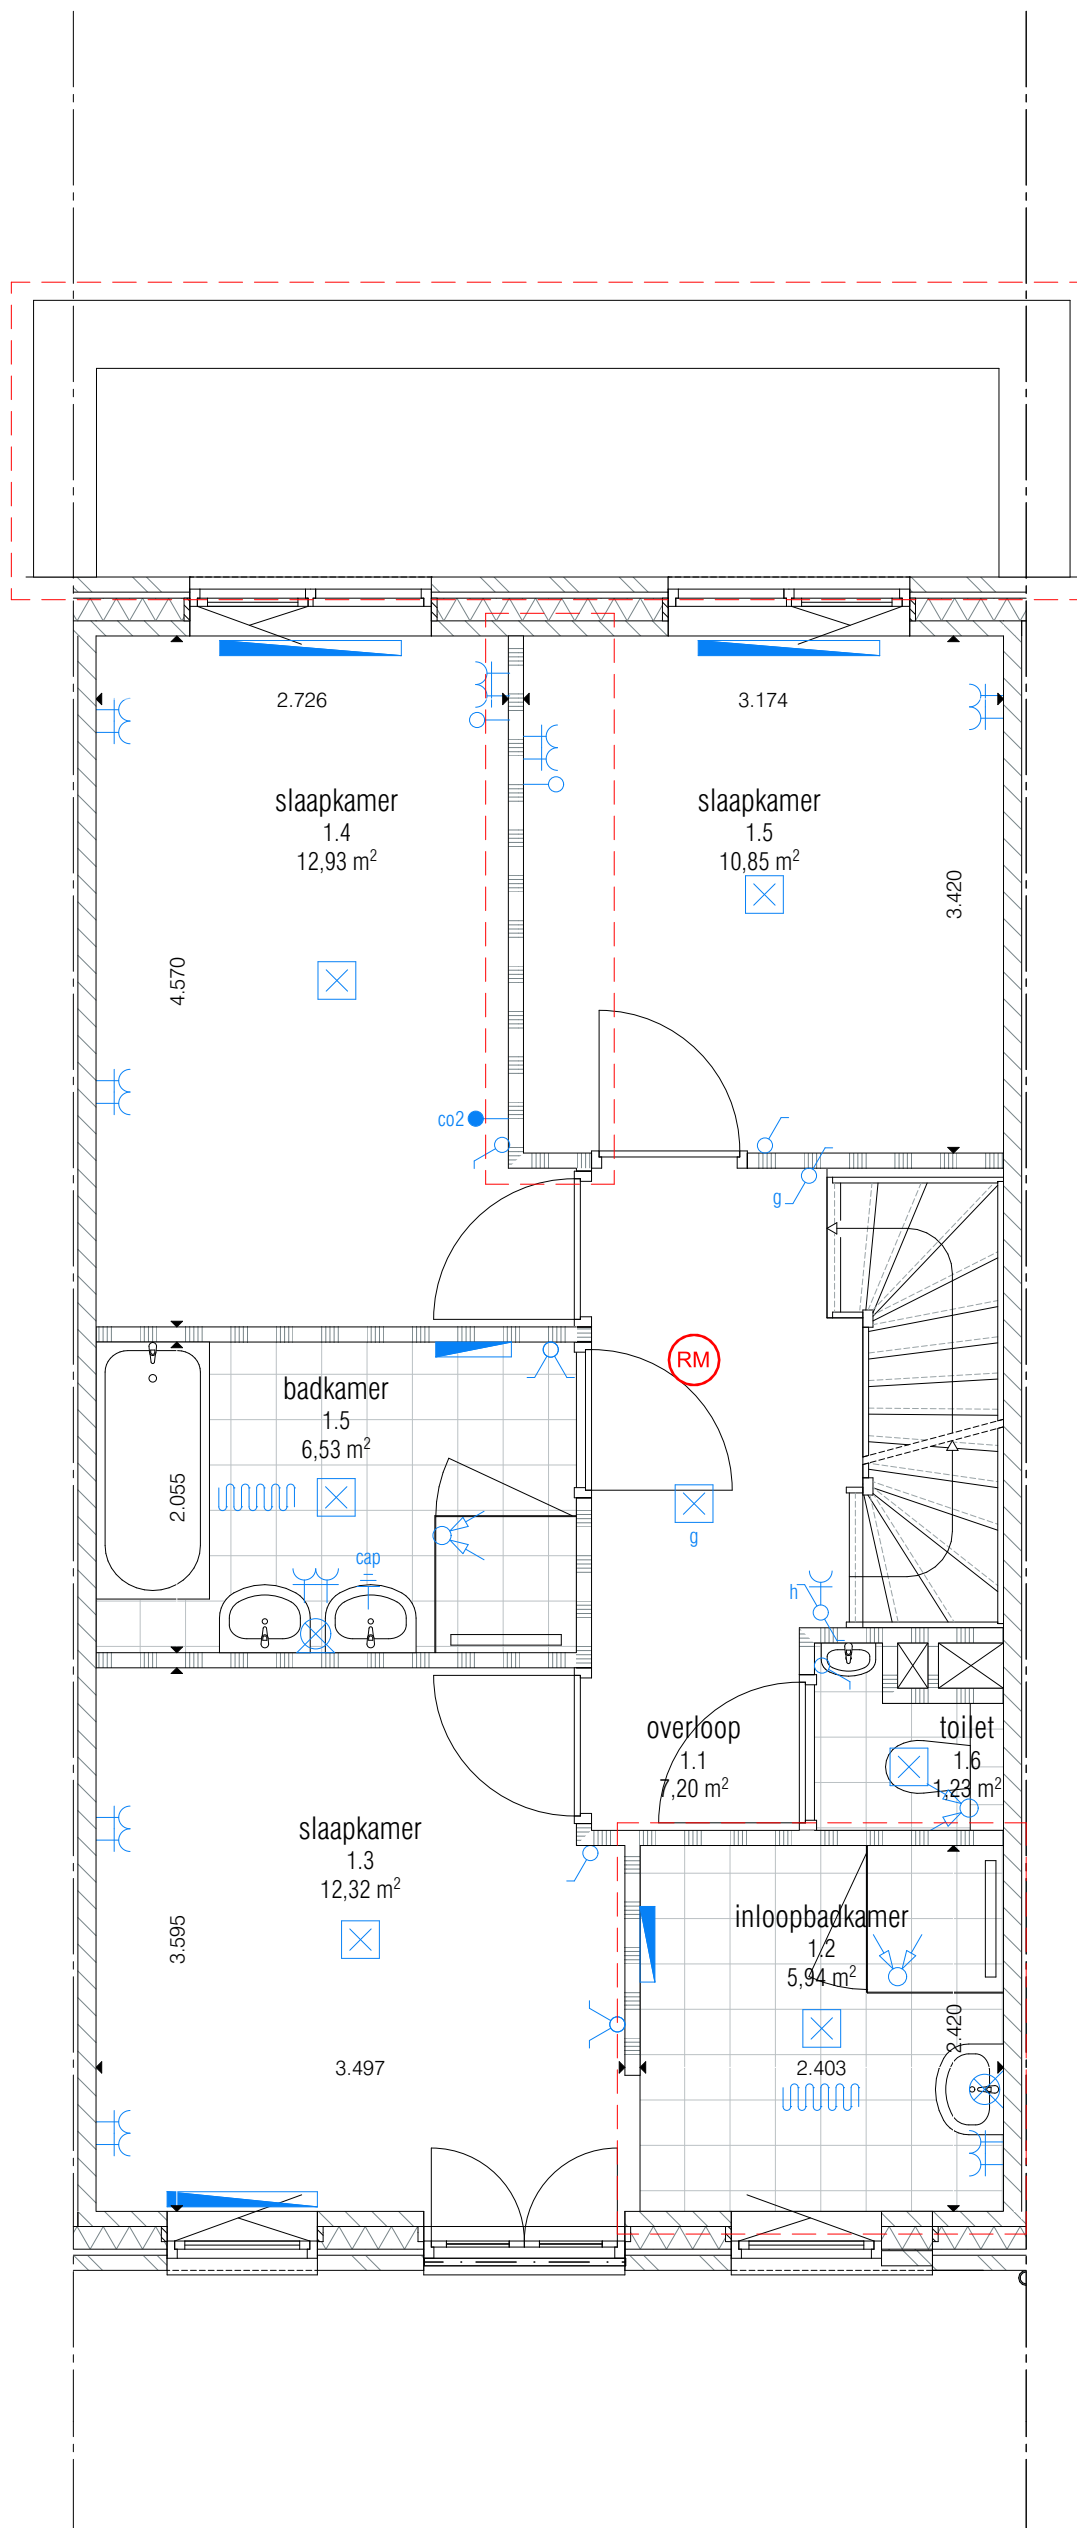

1.010.1.002
optie: uitbouw begane grond 1,8 m

2.040.1.102
optie: verplaatsen tussenwand slaapkamers


2.040.1.109
optie: inloopbadkamer ipv slaapkamer 1.2

Woningtype B (tussen)

Titel 1e Verdieping
Datum 15-4-2020
Schaal 1:50
Formaat A3

Maatvoering in mm



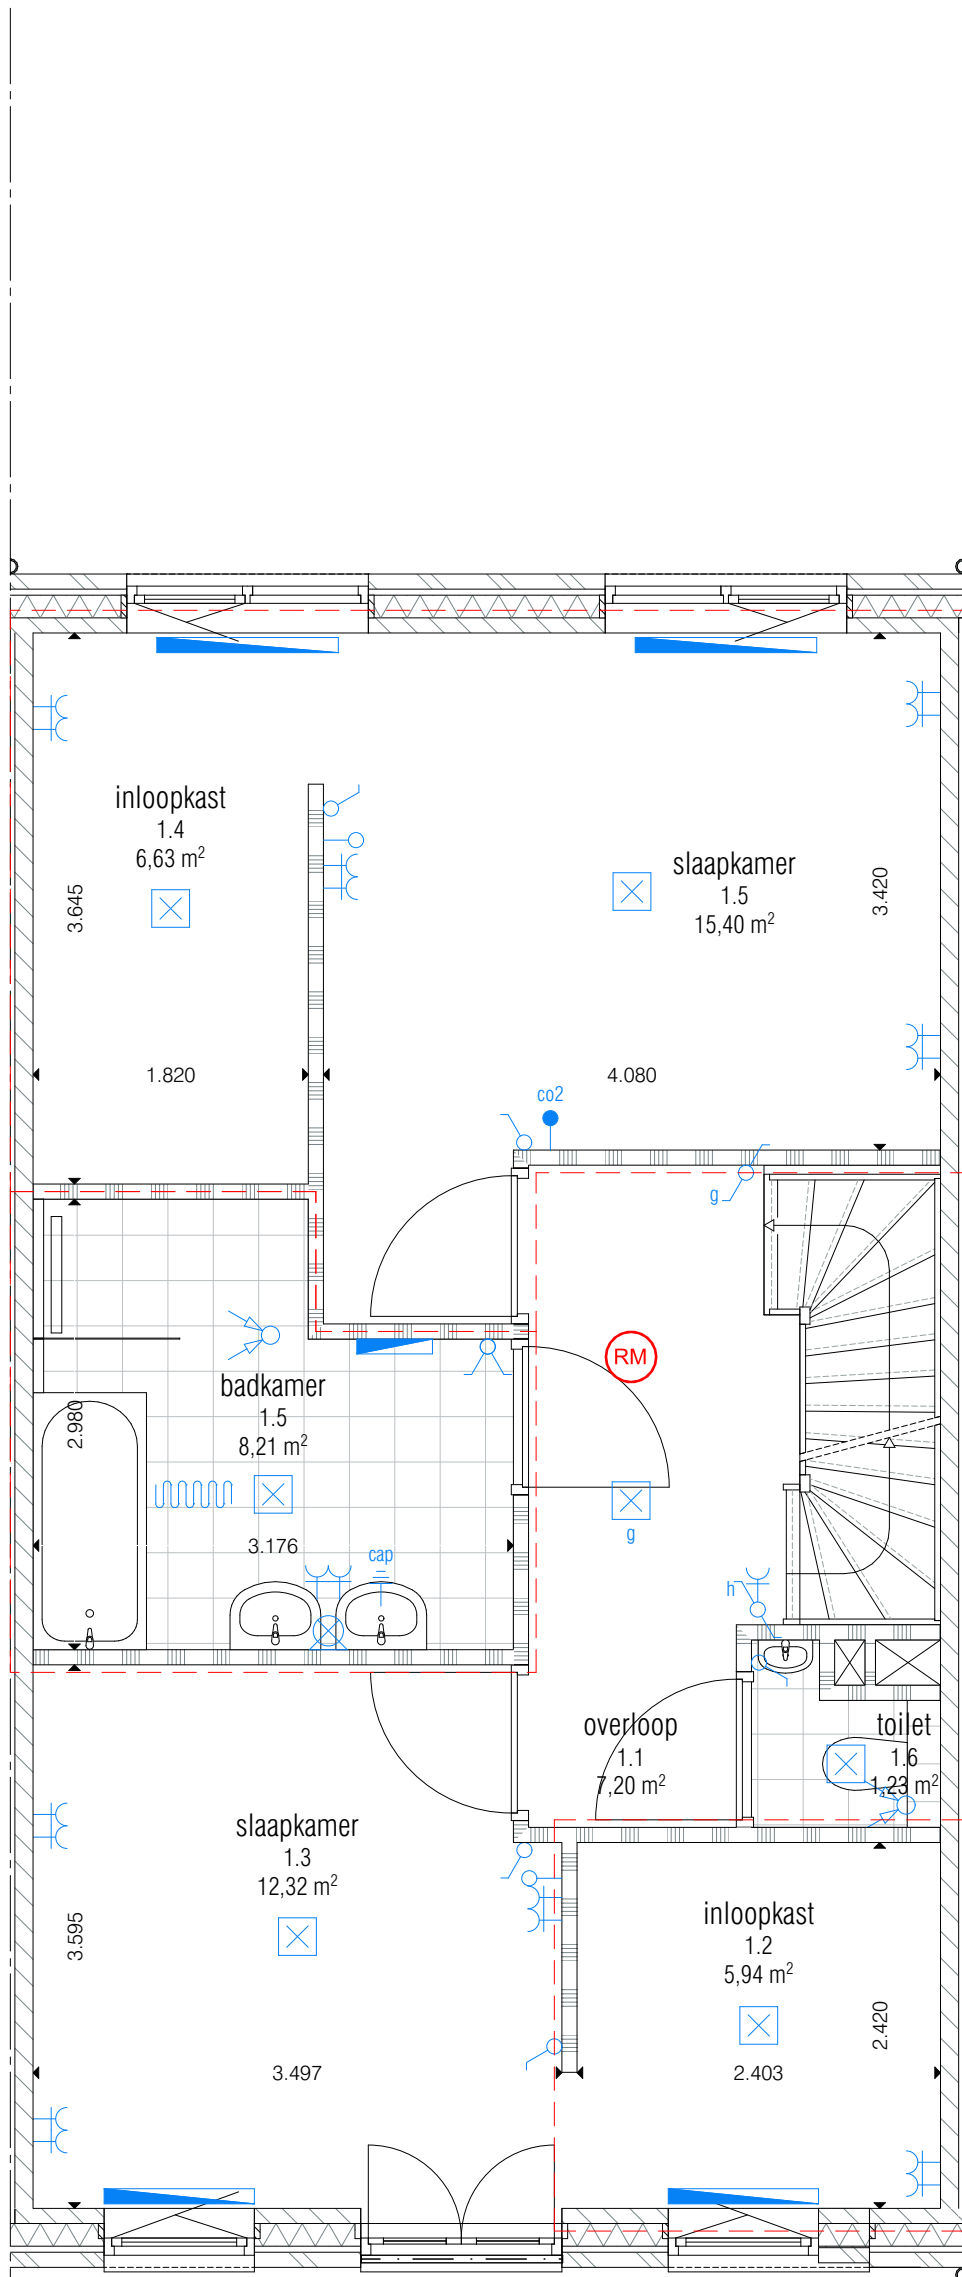

2.040.1.105
optie: inloopkast ipv slaapkamer 1.4

2.040.1.111
optie: vergroten badkamer


2.040.1.107
optie: inloopkast ipv slaapkamer 1.2

Woningtype B (tussen)

Titel 1e Verdieping
Datum 15-4-2020
Schaal 1:50
Formaat A3

Maatvoering in mm



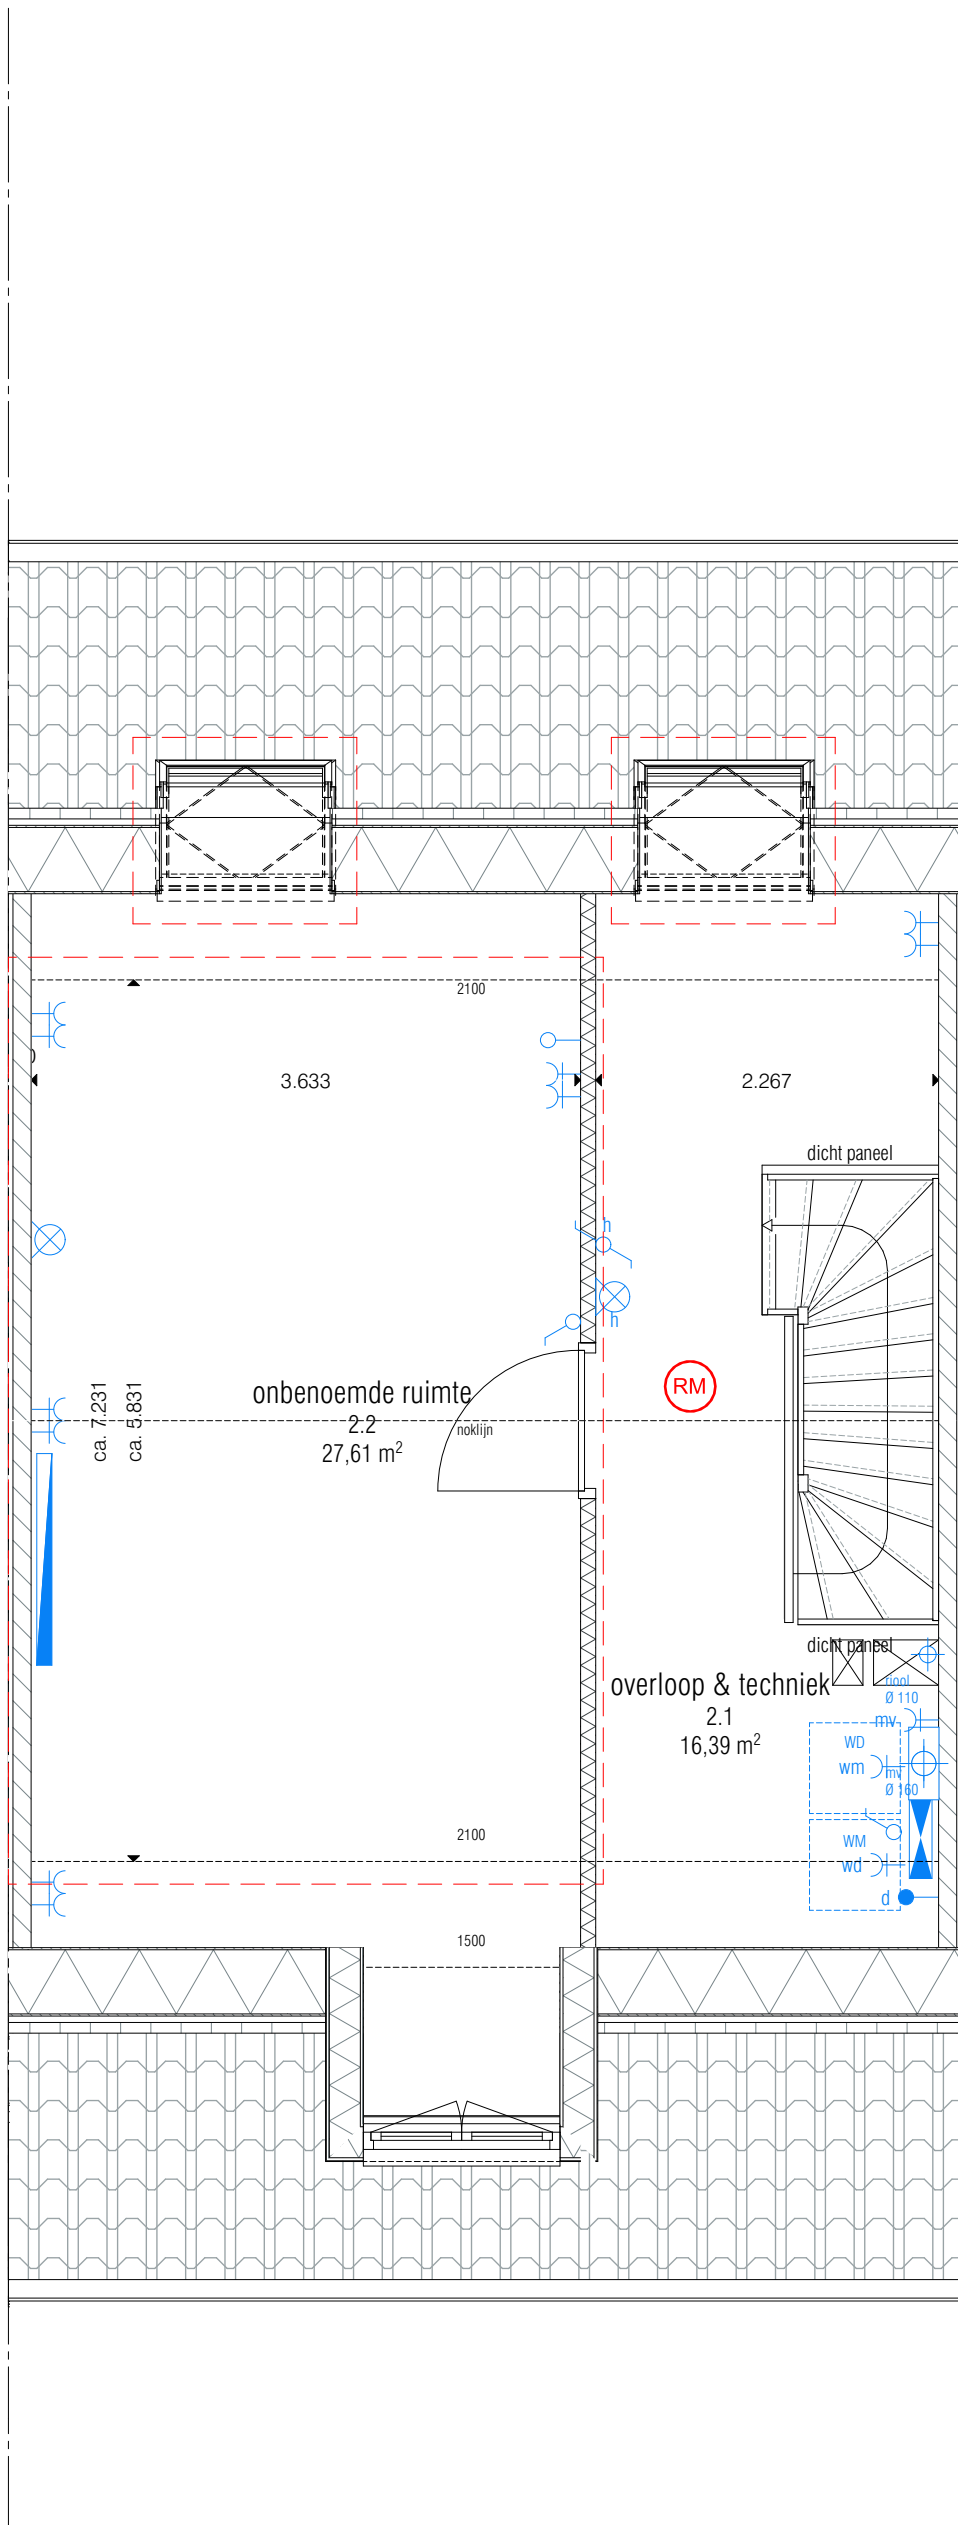

1.030.1.205
optie: 1 of 2 dakramen


2.040.1.214
optie: zolderindeling met 1 onbenoemde ruimte

Woningtype B (tussen)

Titel 2e Verdieping
Datum 15-4-2020
Schaal 1:50
Formaat A3

Maatvoering in mm



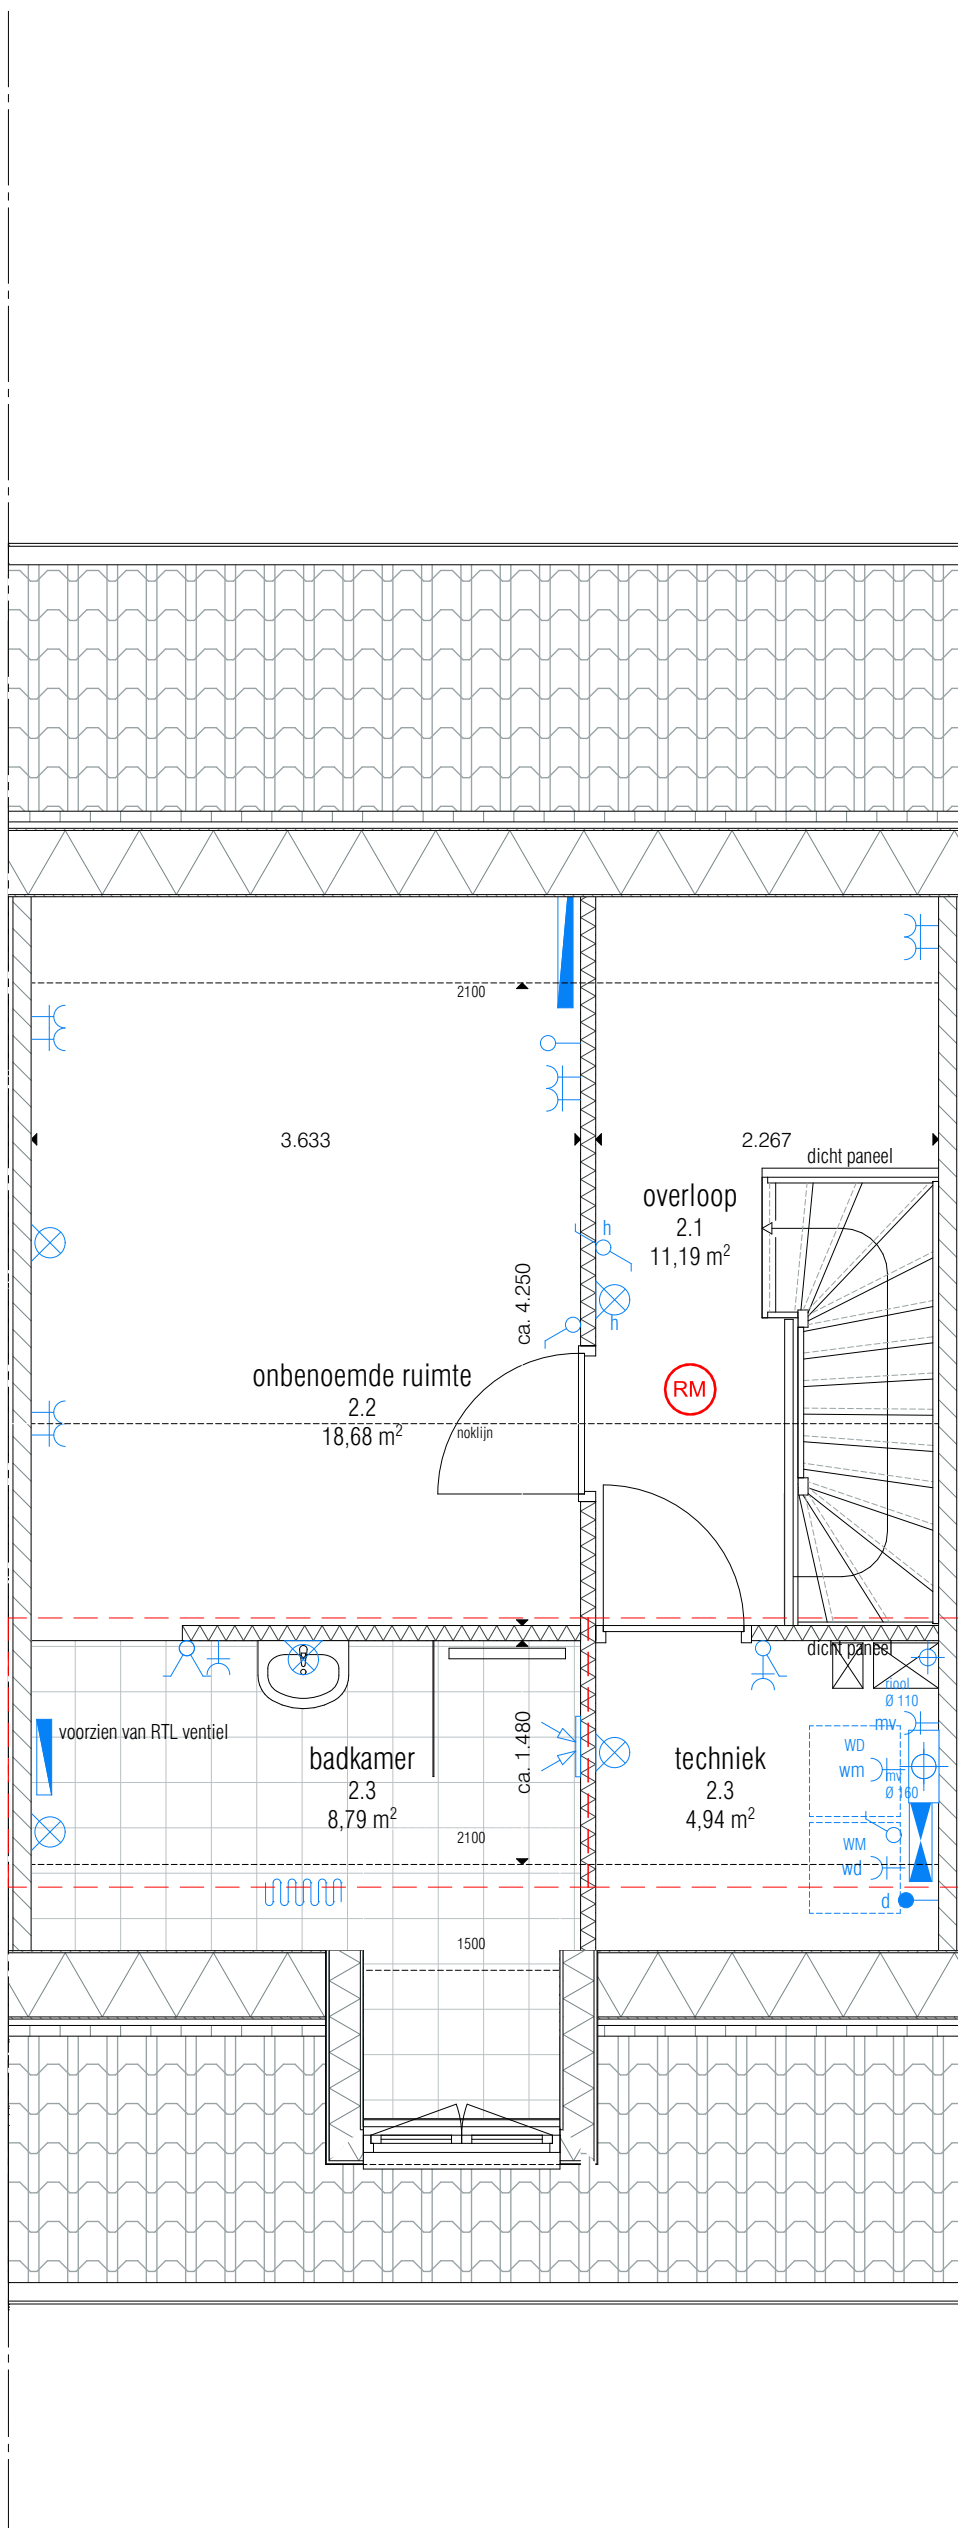


2.040.1.212
 optie: techniekruimte
 2.040.1.217
 optie: inloopbadkamer in zolderindeling

Woningtype B (tussen)

Titel 2e Verdieping
 Datum 15-4-2020
 Schaal 1:50
 Formaat A3

Maatvoering in mm



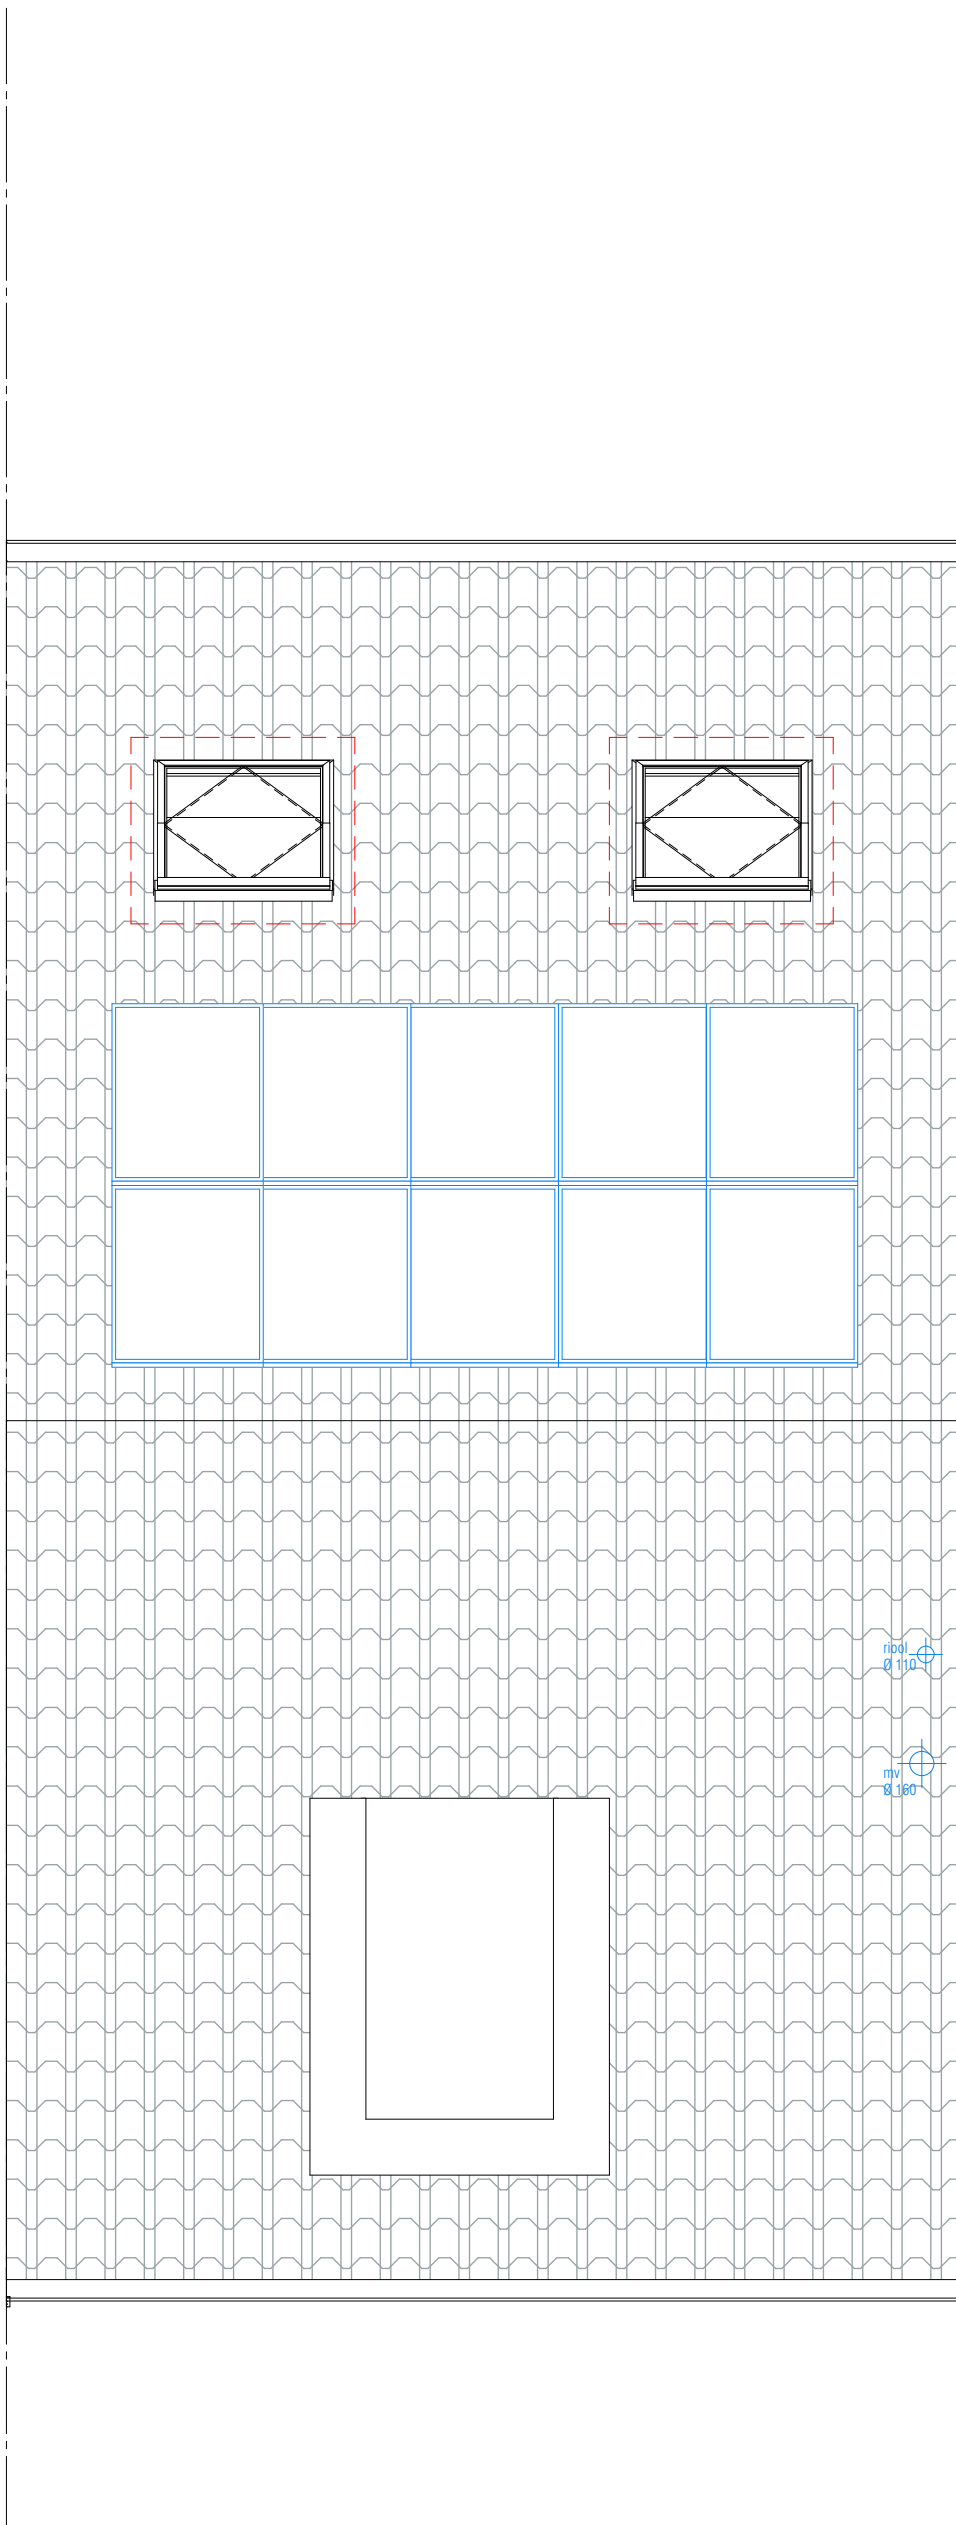


1.030.1.205
optie: 1 of 2 dakramen

Woningtype B (tussen)

Titel Dakaanzicht
Datum 15-4-2020
Schaal 1:50
Formaat A3

Maatvoering in mm



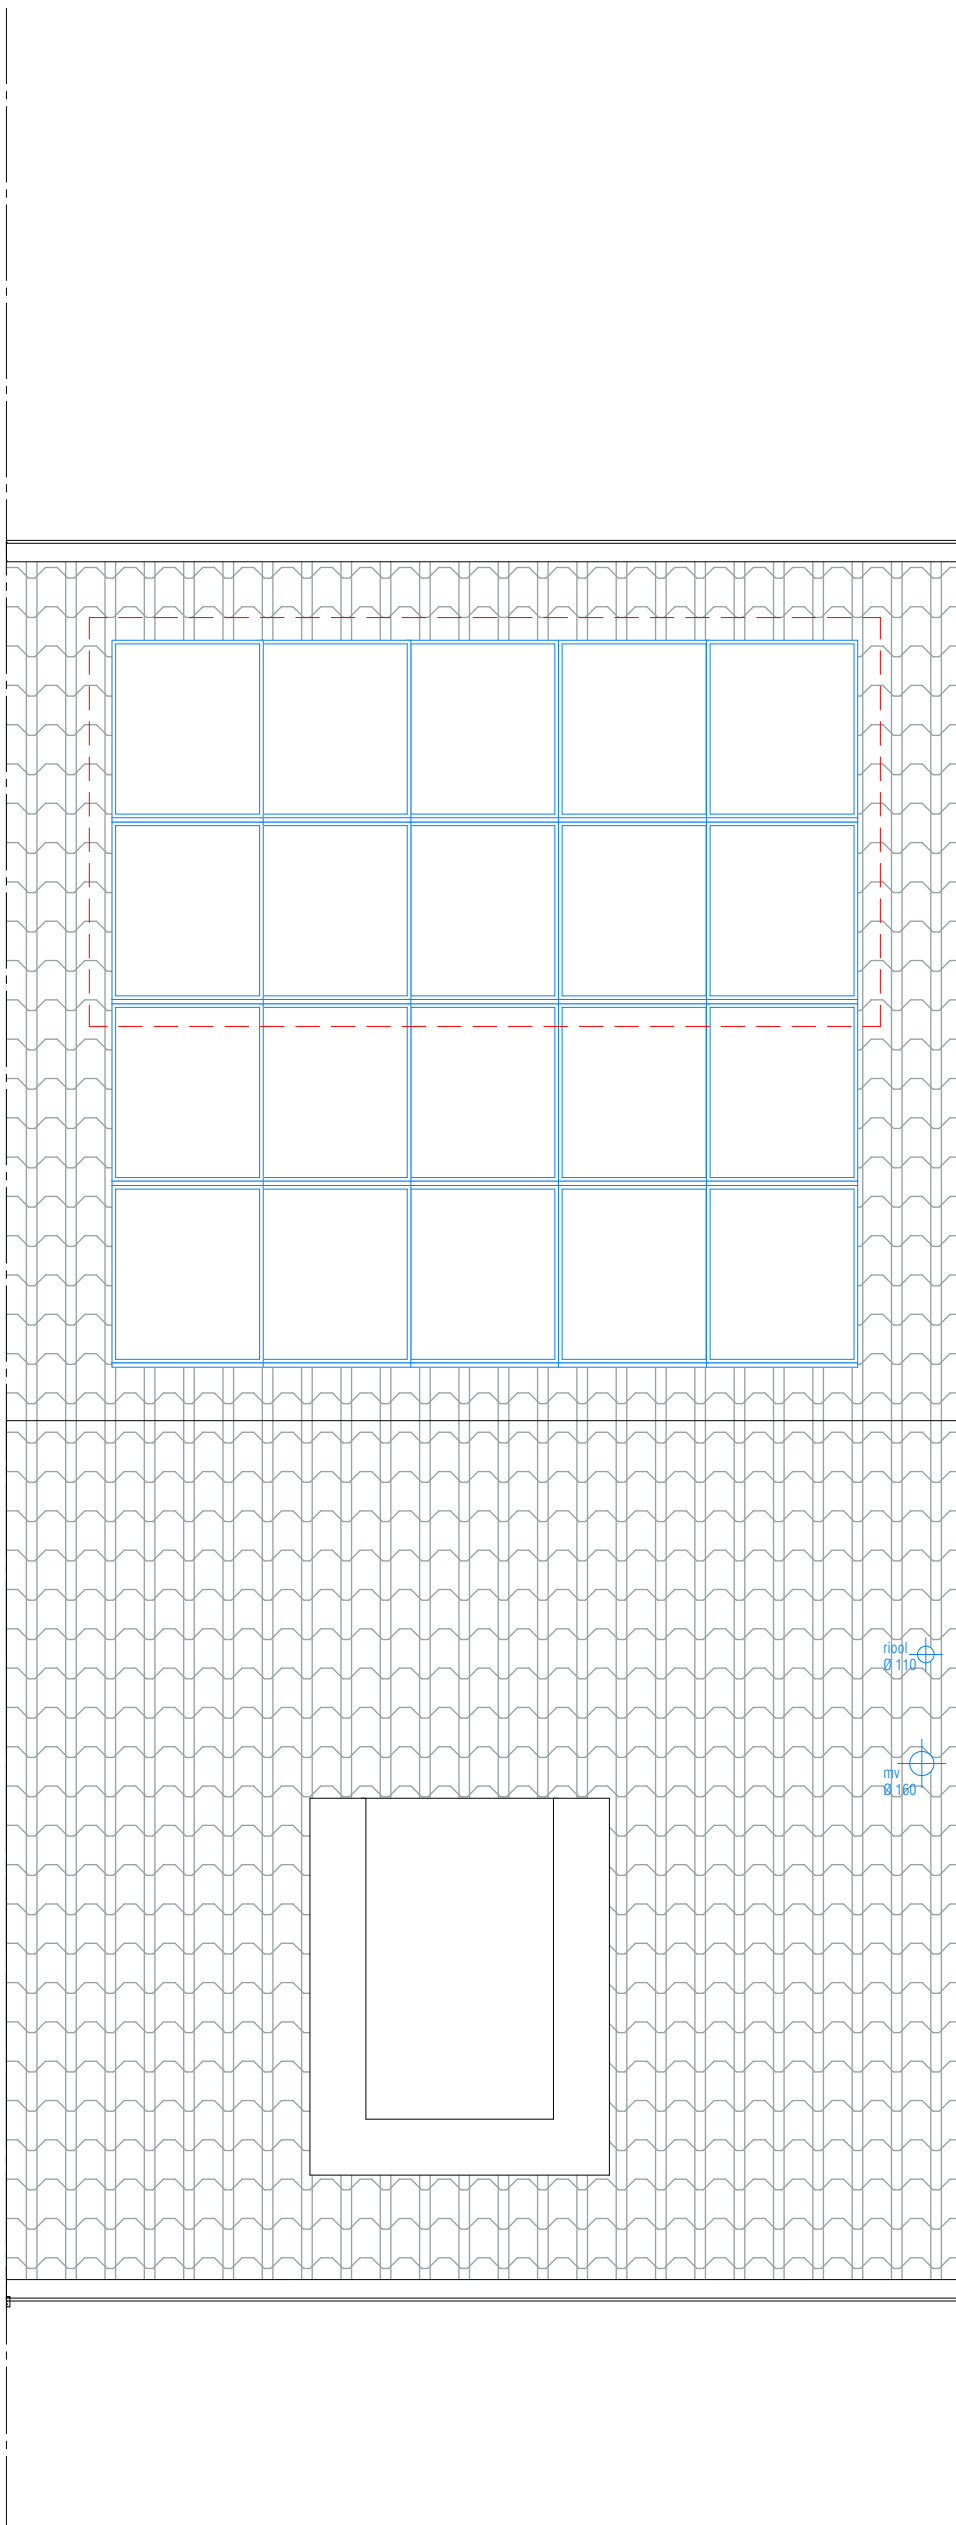

optie: extra PV-panelen


Woningtype B (tussen)

Titel Dakaanzicht
Datum 15-4-2020
Schaal 1:50
Formaat A3

Maatvoering in mm




Doorsnede

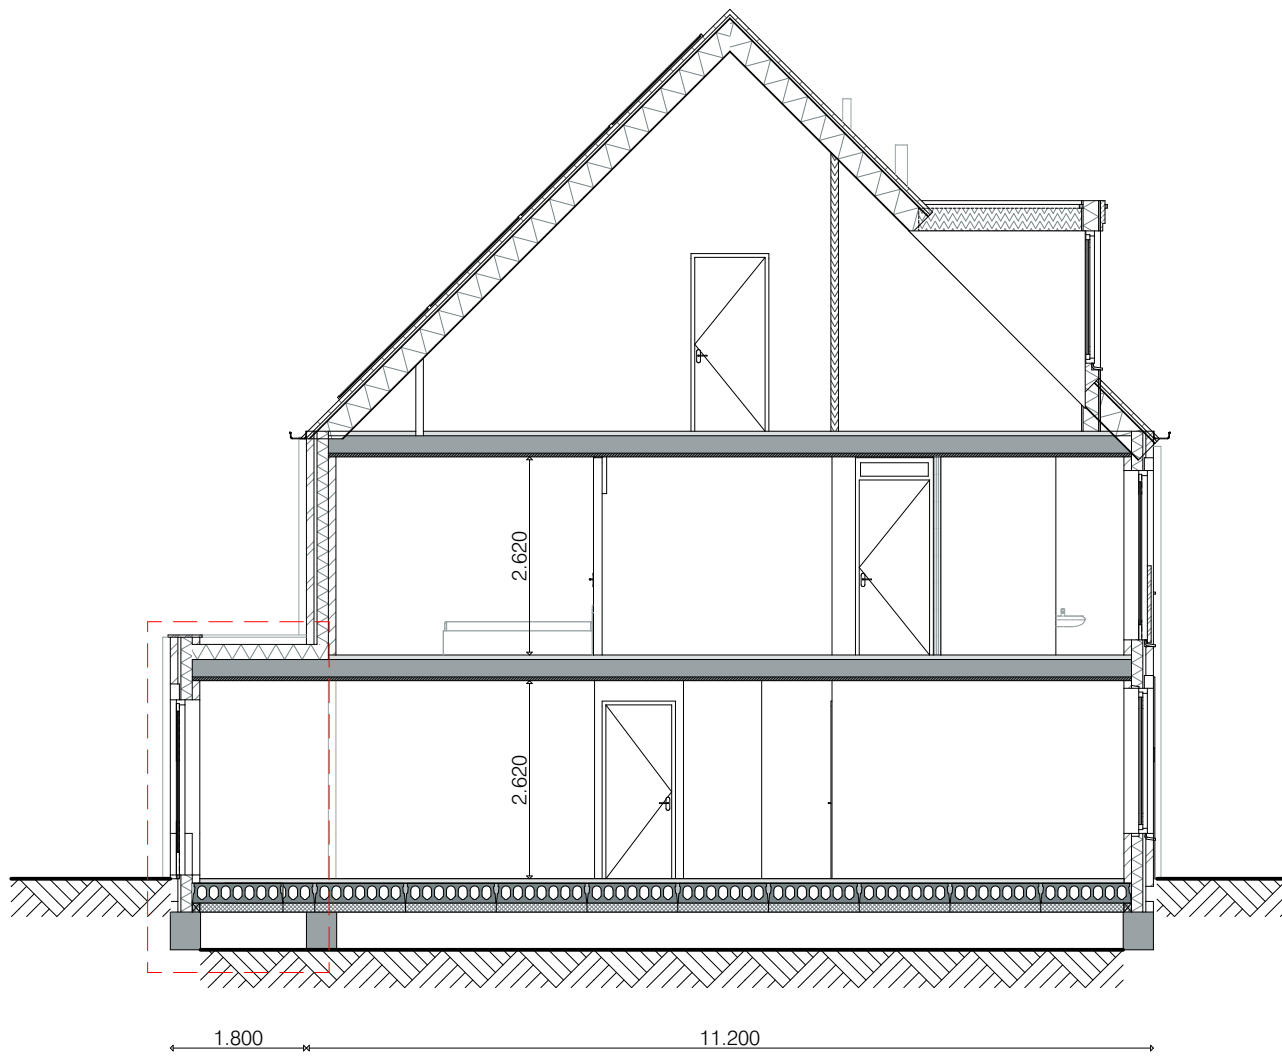


1.010.1.002
optie: uitbouw begane grond 1,8 meter

Achtergevels

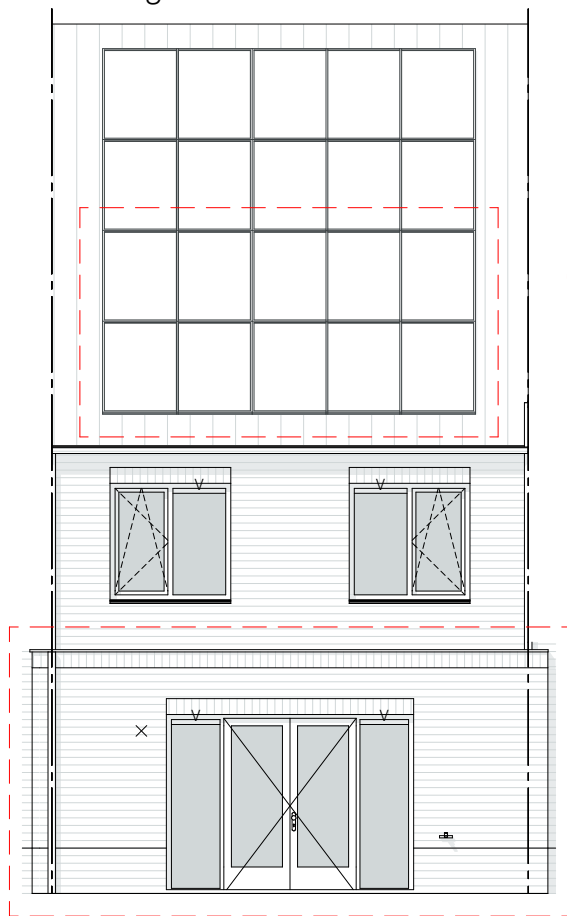

1.010.1.002
optie: uitbouw begane grond 1,8 meter

optie: extra PV-panelen

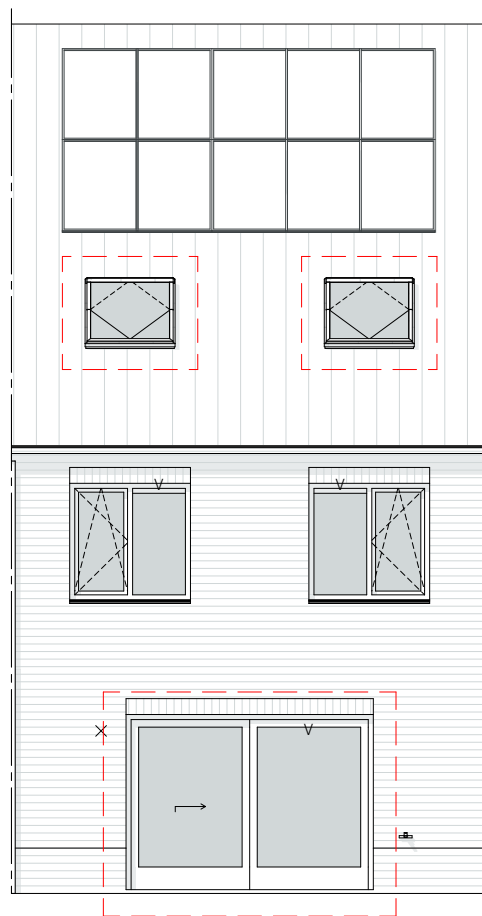

1.020.1.011
optie: houten schuifpui

1.030.1.205
optie: 1 of 2 dakramen

Woningtype B (tussen)

Titel Gevels, Doorsnede
Datum 15-4-2020
Schaal 1:100
Formaat A3

Maatvoering in mm

