



Enka Carré Muurwoningen & Pleinwoningen

Woningtype E - Opties

Verkooptekeningen

Datum: 15-4-2020
Bokkers van der Veen Architecten



Algemene symbolen

	vloerhoogte t.o.v. peil
	woningentree
	noordpijl
	garderobe
	maat tussen de pijlen

Bouwkundig

	gevelmetselwerk
	kalkzandsteen
	lichte scheidingswand
	metal-stud wand
	geïsoleerde metalstud wand
	betonwand

veiligheid: brand

	optische rookmelder conform NEN-2555 (gekoppeld en op het lichtnet aangesloten)
--	---

installatieonderdelen

	MV-box
	vloerverwarmingsverdeler
	vloerverwarming
	radiator
	zonnepaneel
	opstelplaats wasmachine
	opstelplaats wasdroger
	omvormer/elektro meter met werkschakelaar
	afzuigventiel MV

installatieonderdelen


	schel, tbv deurbel
	beldrukker
	wandlichtpunt, standaard: 2100+, badkamer: 1700+
	plafondlichtpunt
	enkelpolige schakelaar, 1050+
	wisselschakelaar, 1050+
	dubbele wandcontactdoos geaard, 300+
	enkele wandcontactdoos geaard, 300+
	enkele wandcontactdoos tbv wasmachine
	enkele wandcontactdoos tbv wasdroger
	enkele wandcontactdoos tbv mechanische ventilatie
	enkele wandcontactdoos tbv verdeler
	centraal aardpunt
	aansluiting thermostaat, 1500+
	aansluiting, co2 sensor, 1500+
	aansluiting data, 300+
	aansluiting, loos, 300+
	aansluiting centrale antenne, 300+
	combinatie; schakelaar/enkele wandcontactdoos, 1050+

Renvooi

Datum 15-4-2020
Formaat A3

Maatvoering in mm

AM

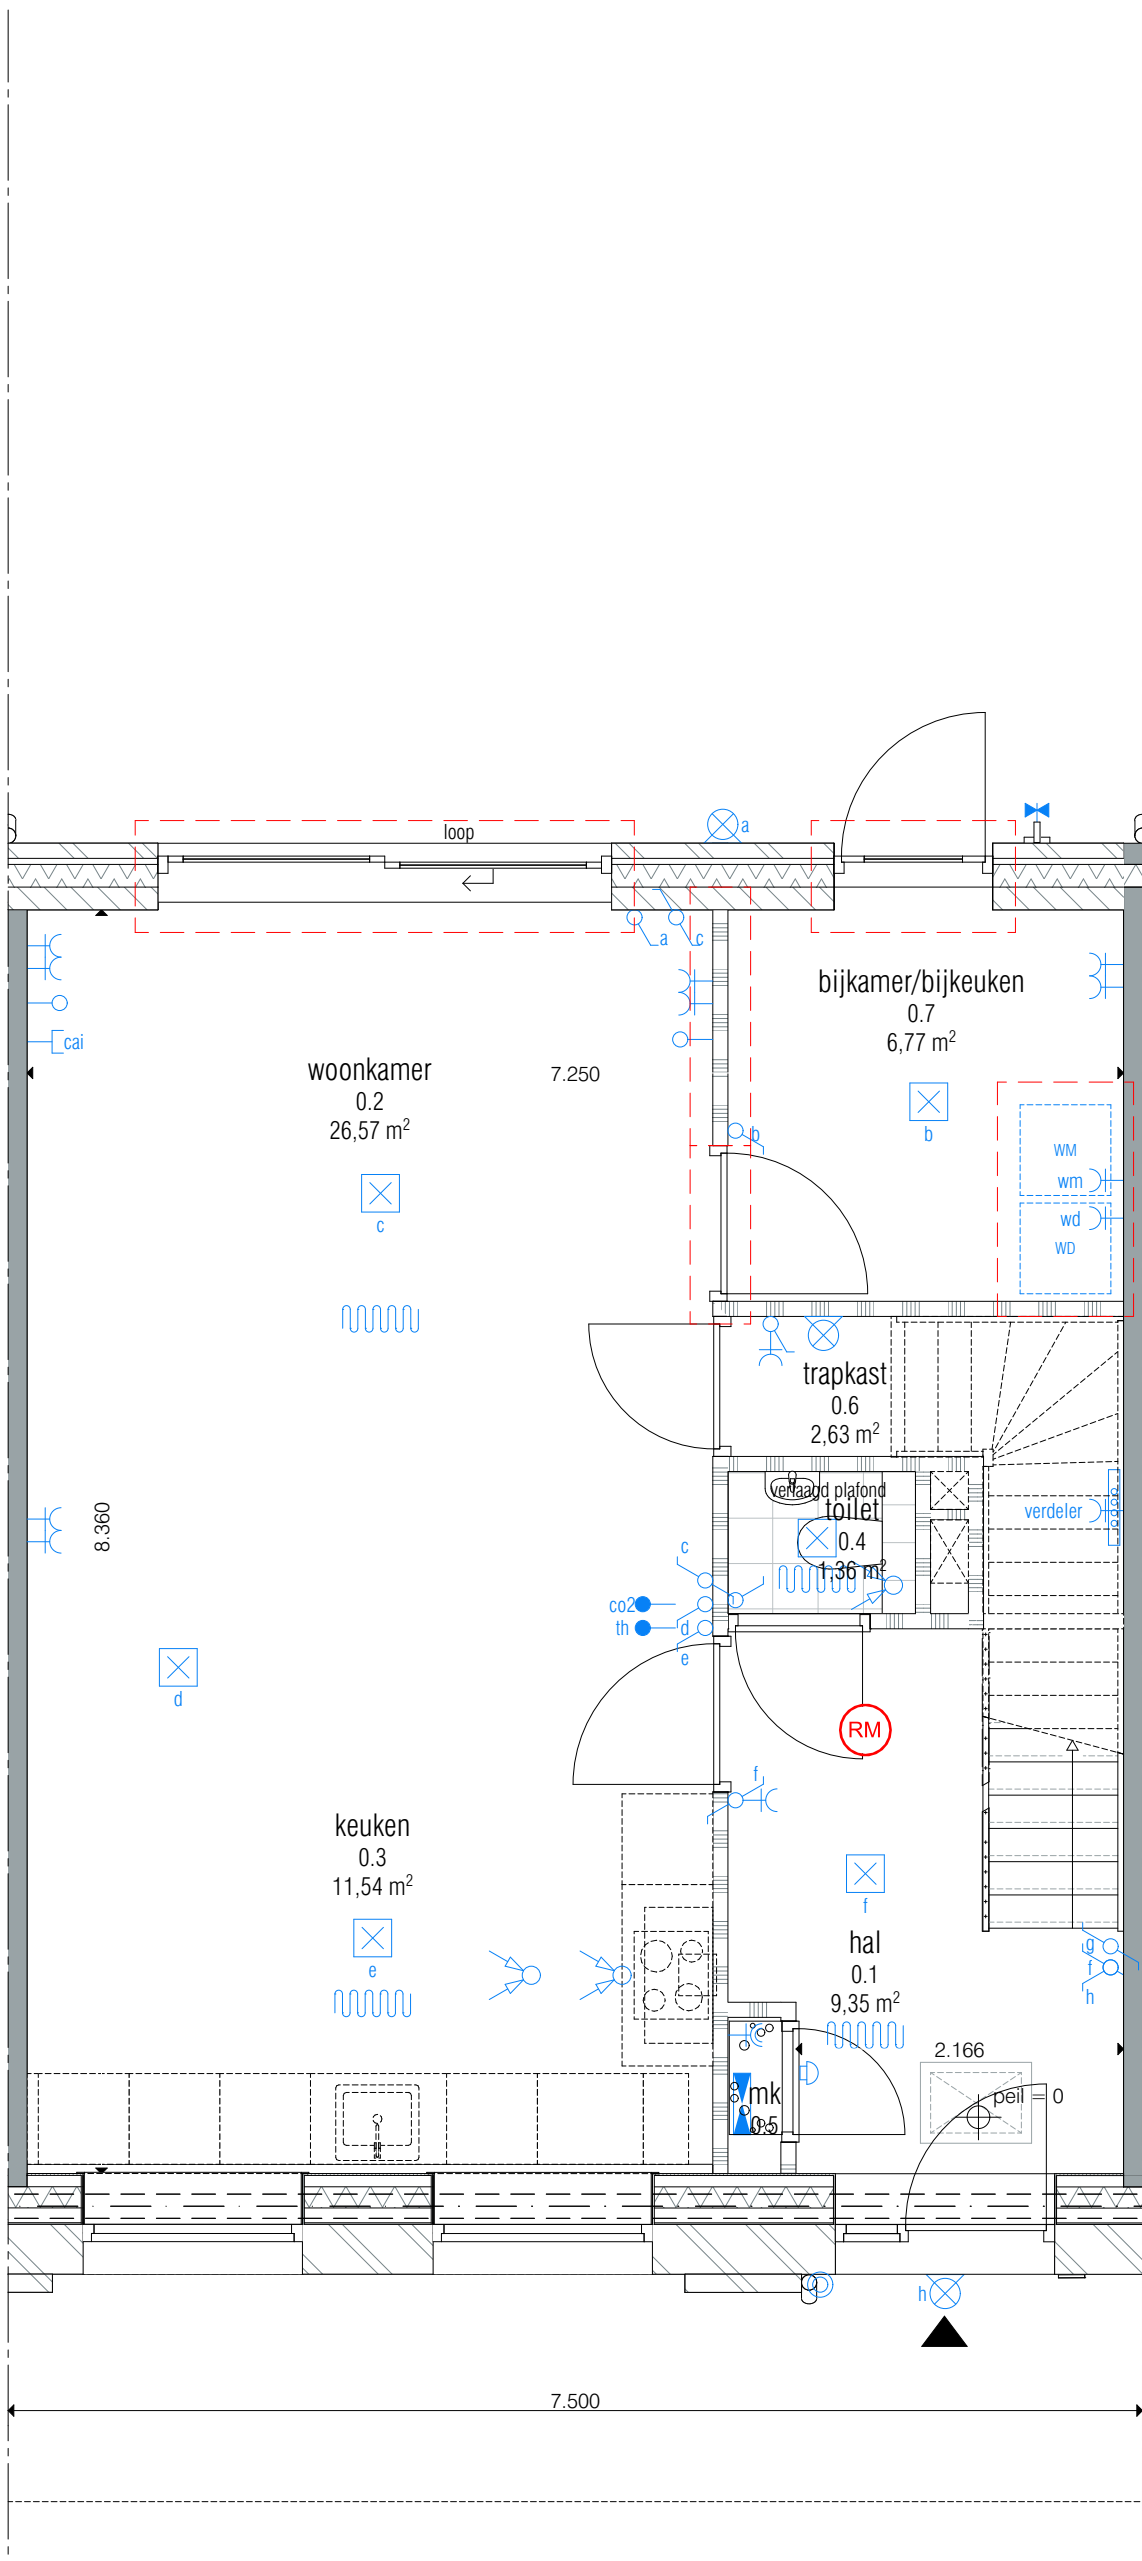


- 1.020.1.005
optie: deur ipv raam
- 1.020.1.015
optie: houten schuifpui
- 2.040.1.018
optie: tussenwand met doorgang
- 2.120.1.002
optie: verplaatsen aansluitingen wasmachine en droger
- 2.140.1.023
optie: binnenkozijn met binnendeur in
doorgang optie 2.120.1.002

Woningtype E

Titel Begane grond
Datum 15-4-2020
Schaal 1:50
Formaat A3
Maatvoering in mm



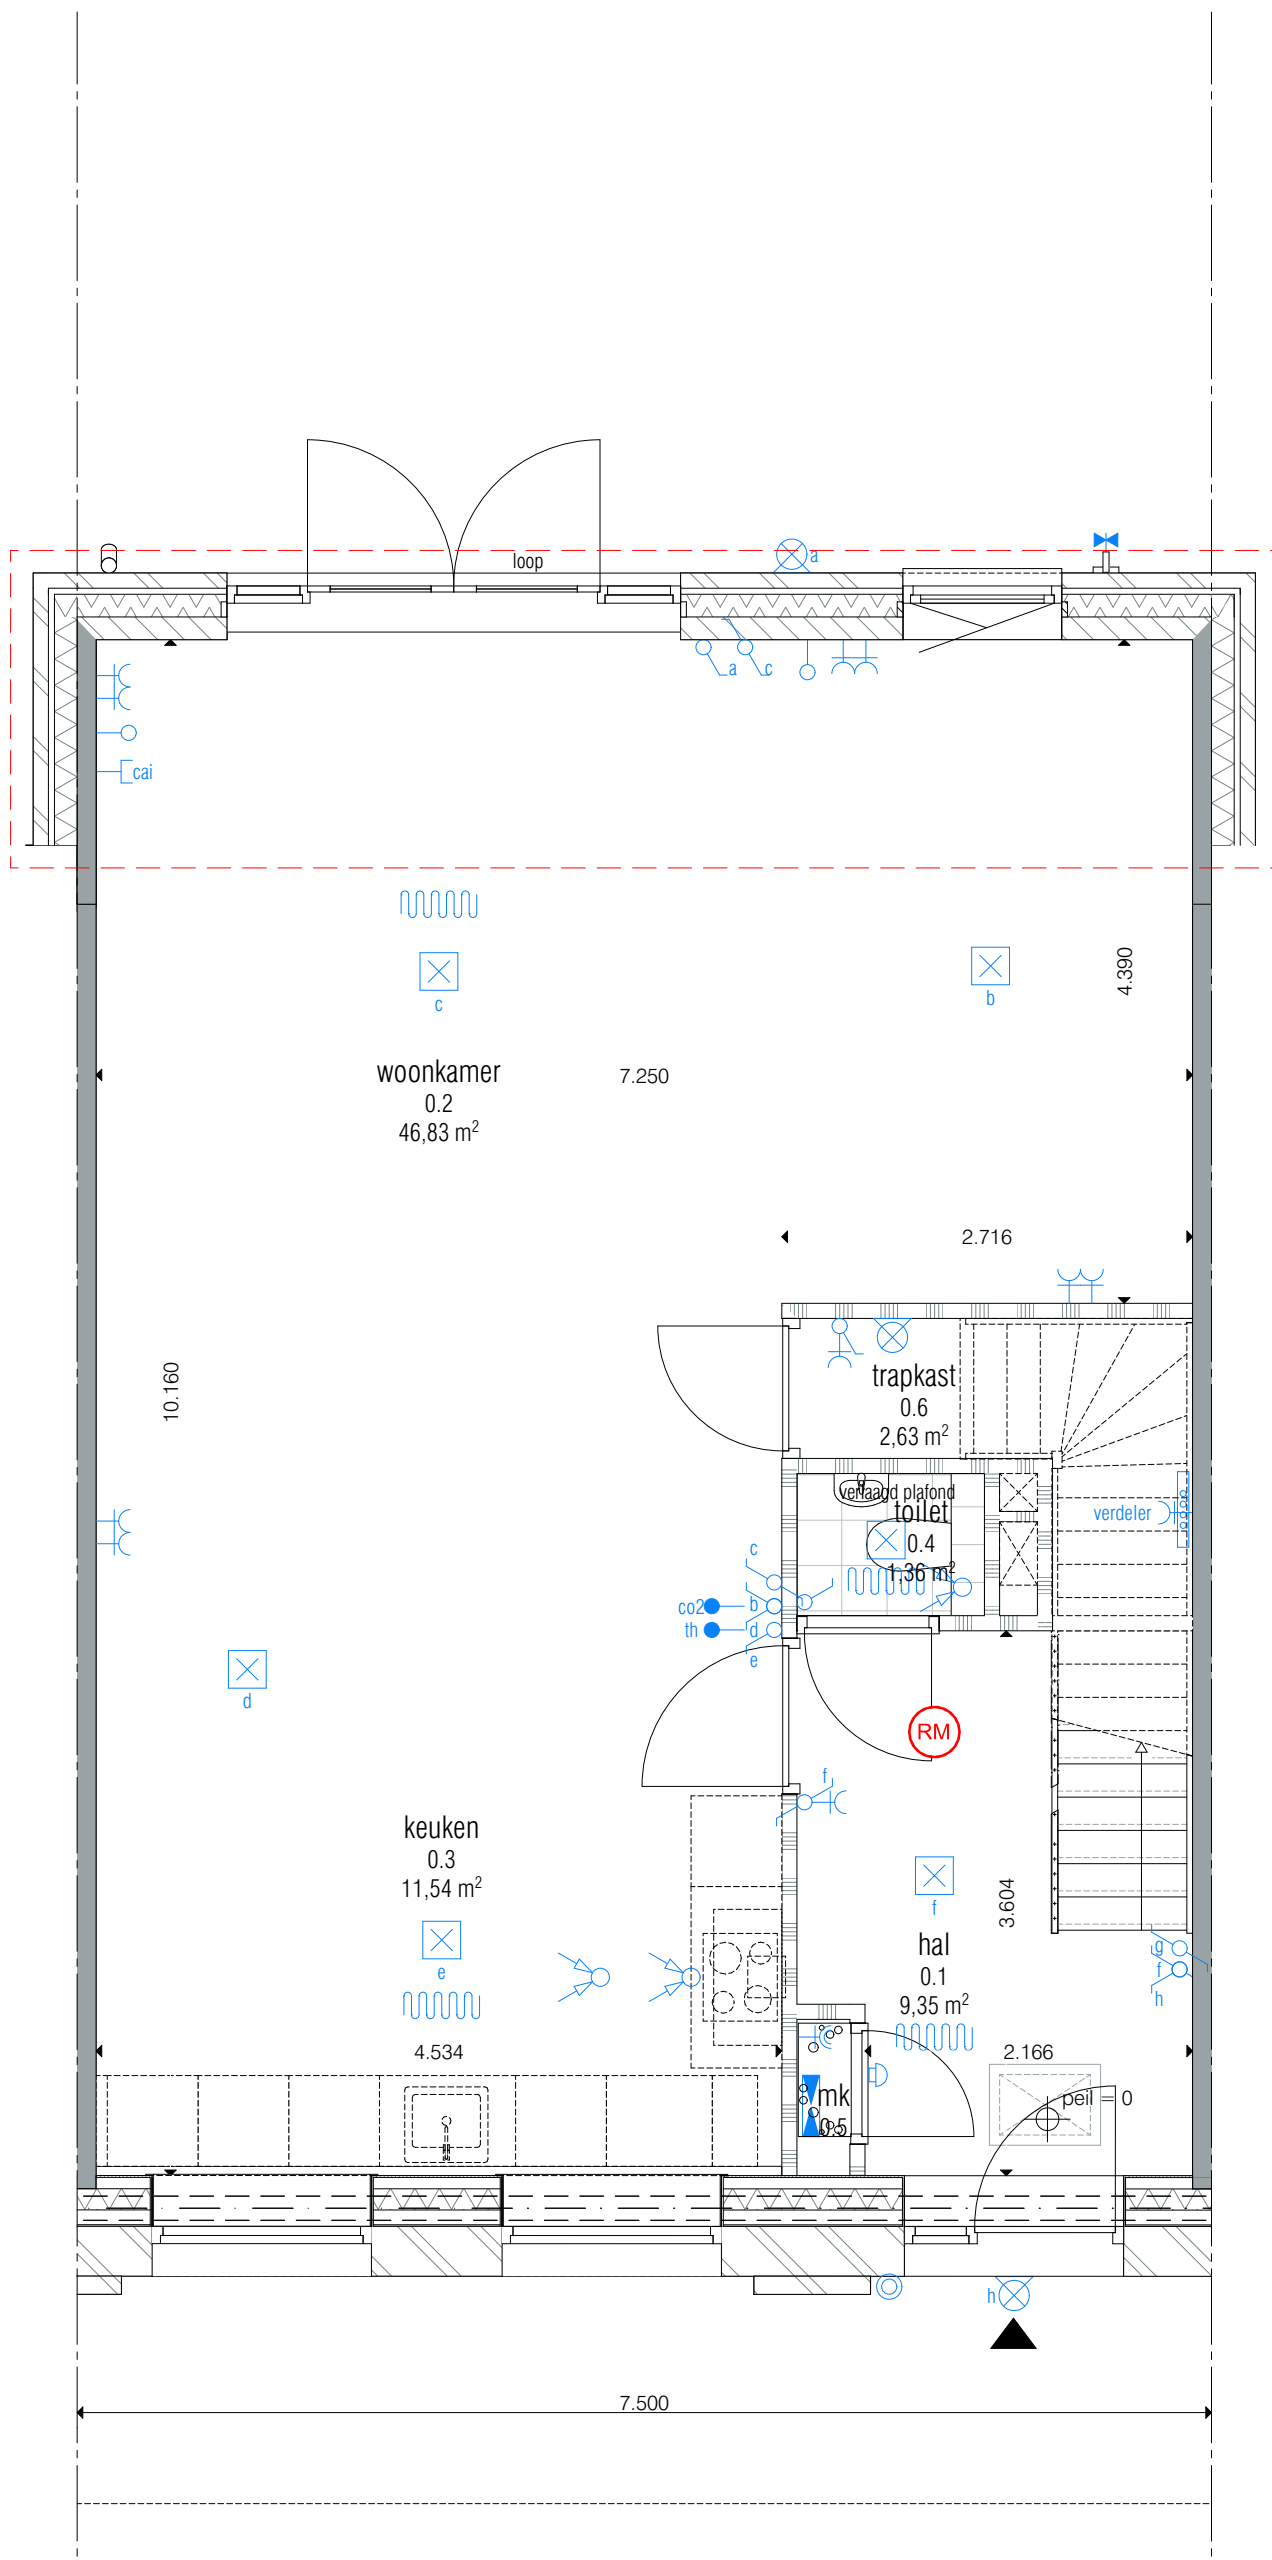


Woningtype E

Titel Begane grond
Datum 15-4-2020
Schaal 1:50
Formaat A3

Maatvoering in mm

AM

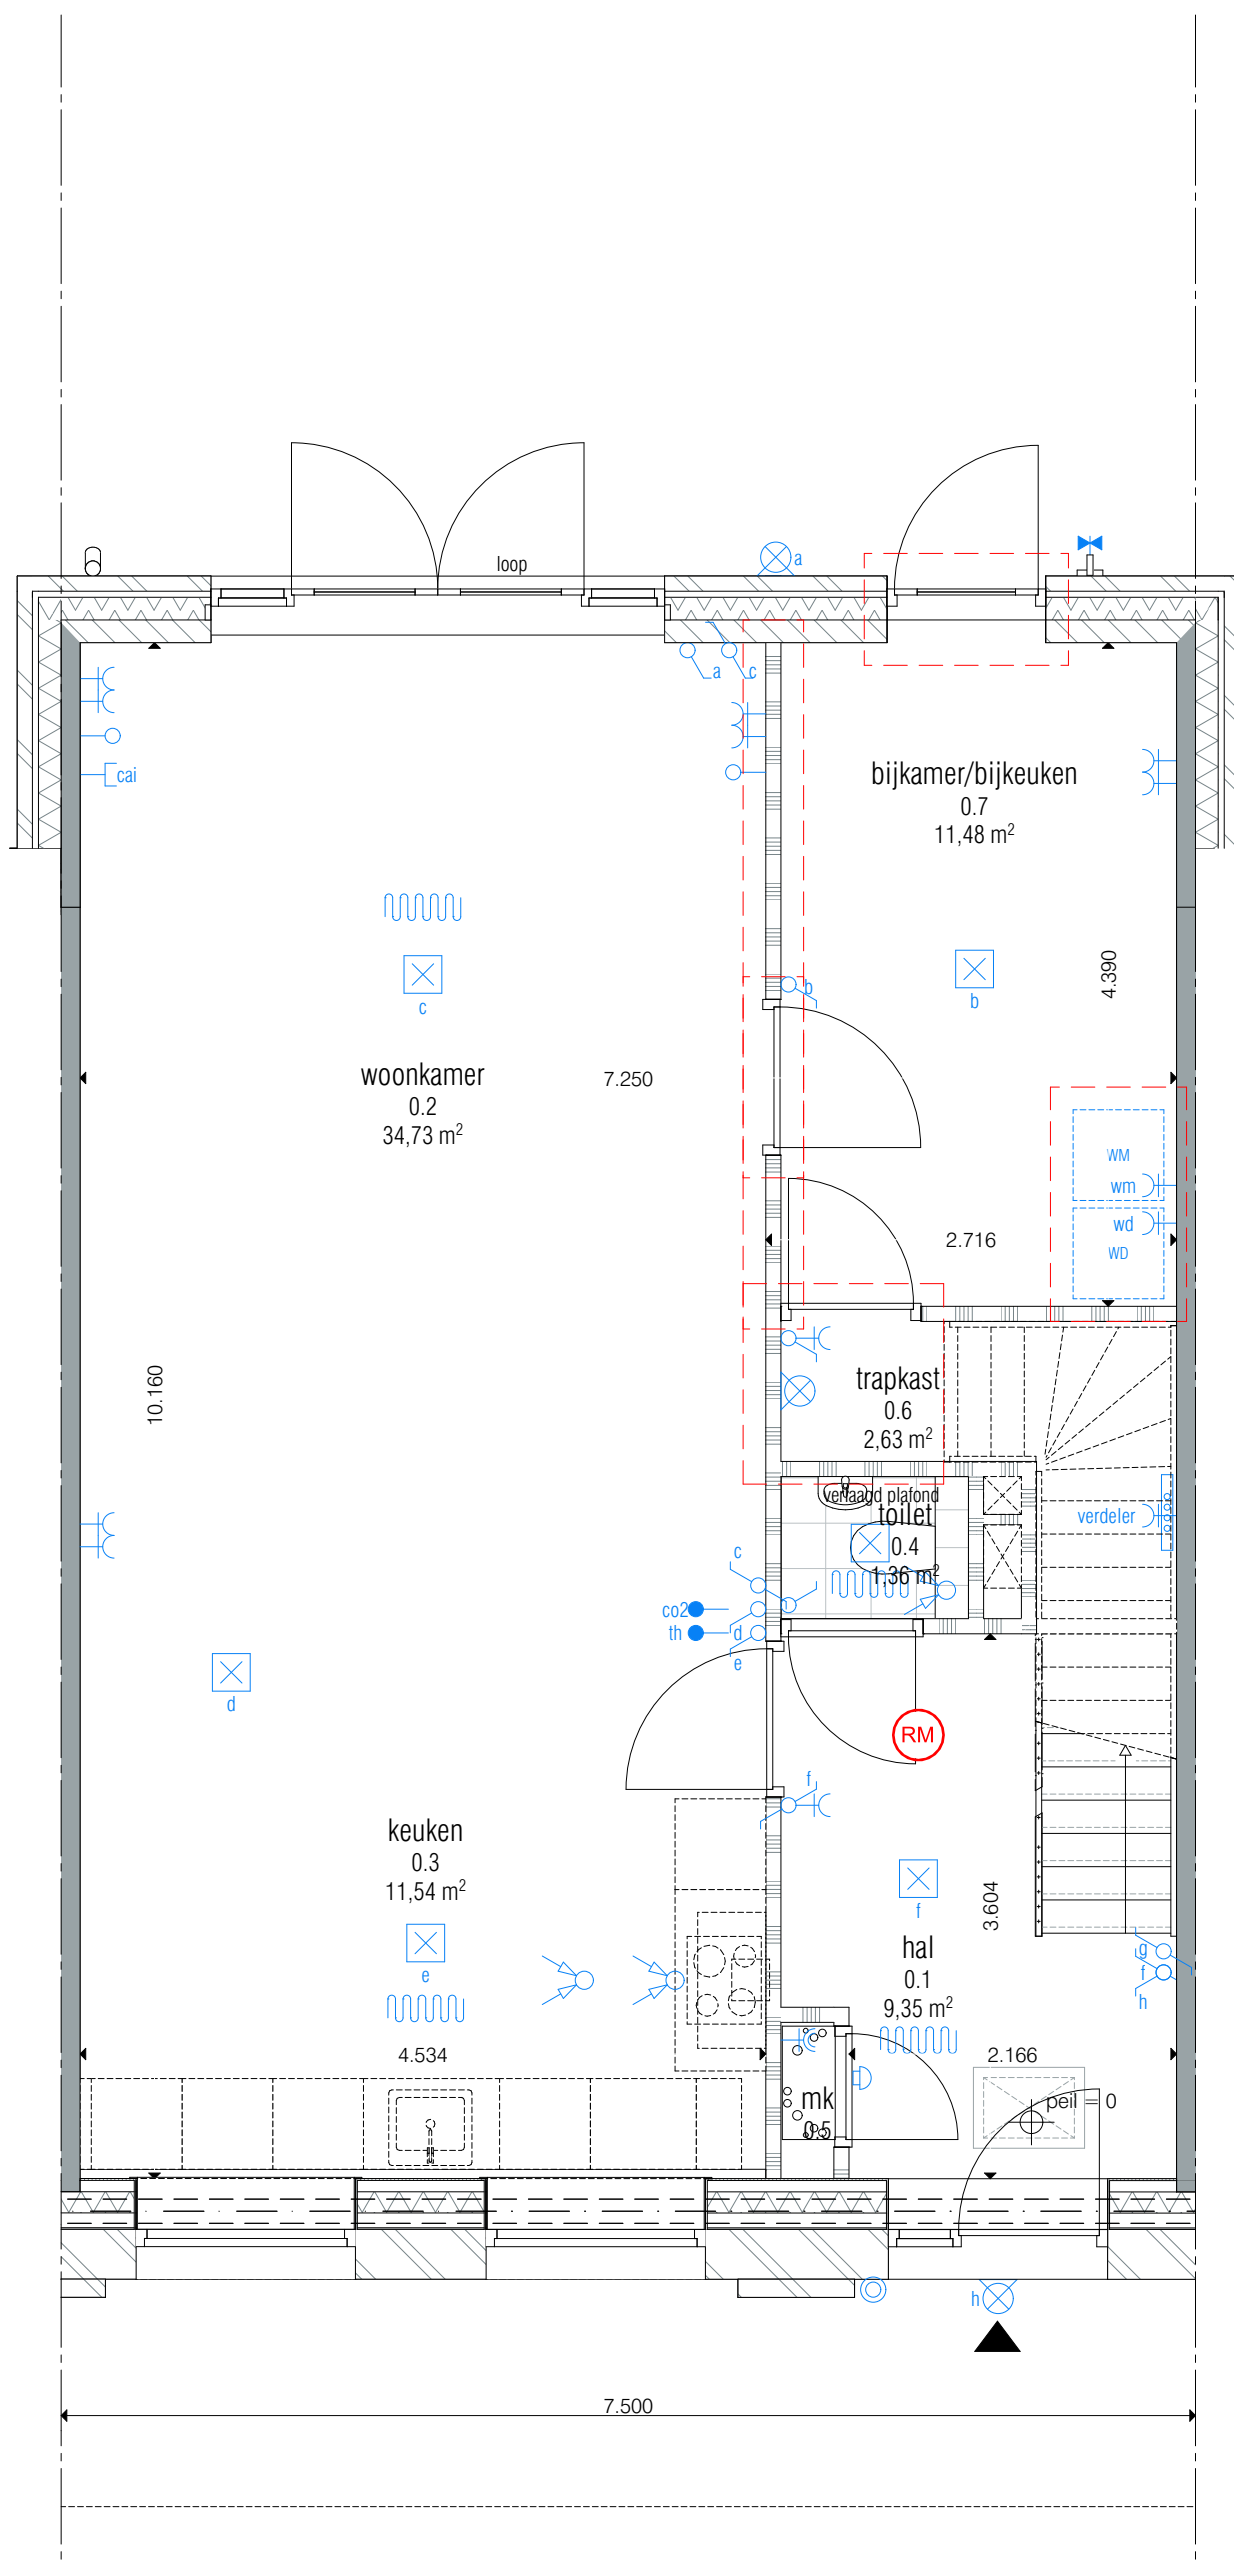

1.020.1.005
optie: deur ipv raam

2.040.1.021
optie: tussenwand met doorgang

2.140.1.023
optie: binnenkozijn met binnendeur in
doorgang optie 2.120.1.002

2.120.1.002
optie: verplaatsen aansluitingen wasmachine en droger


2.040.1.024
optie: verplaatsen deur trapkast

Woningtype E

Titel Begane grond
Datum 15-4-2020
Schaal 1:50
Formaat A3

Maatvoering in mm

AM

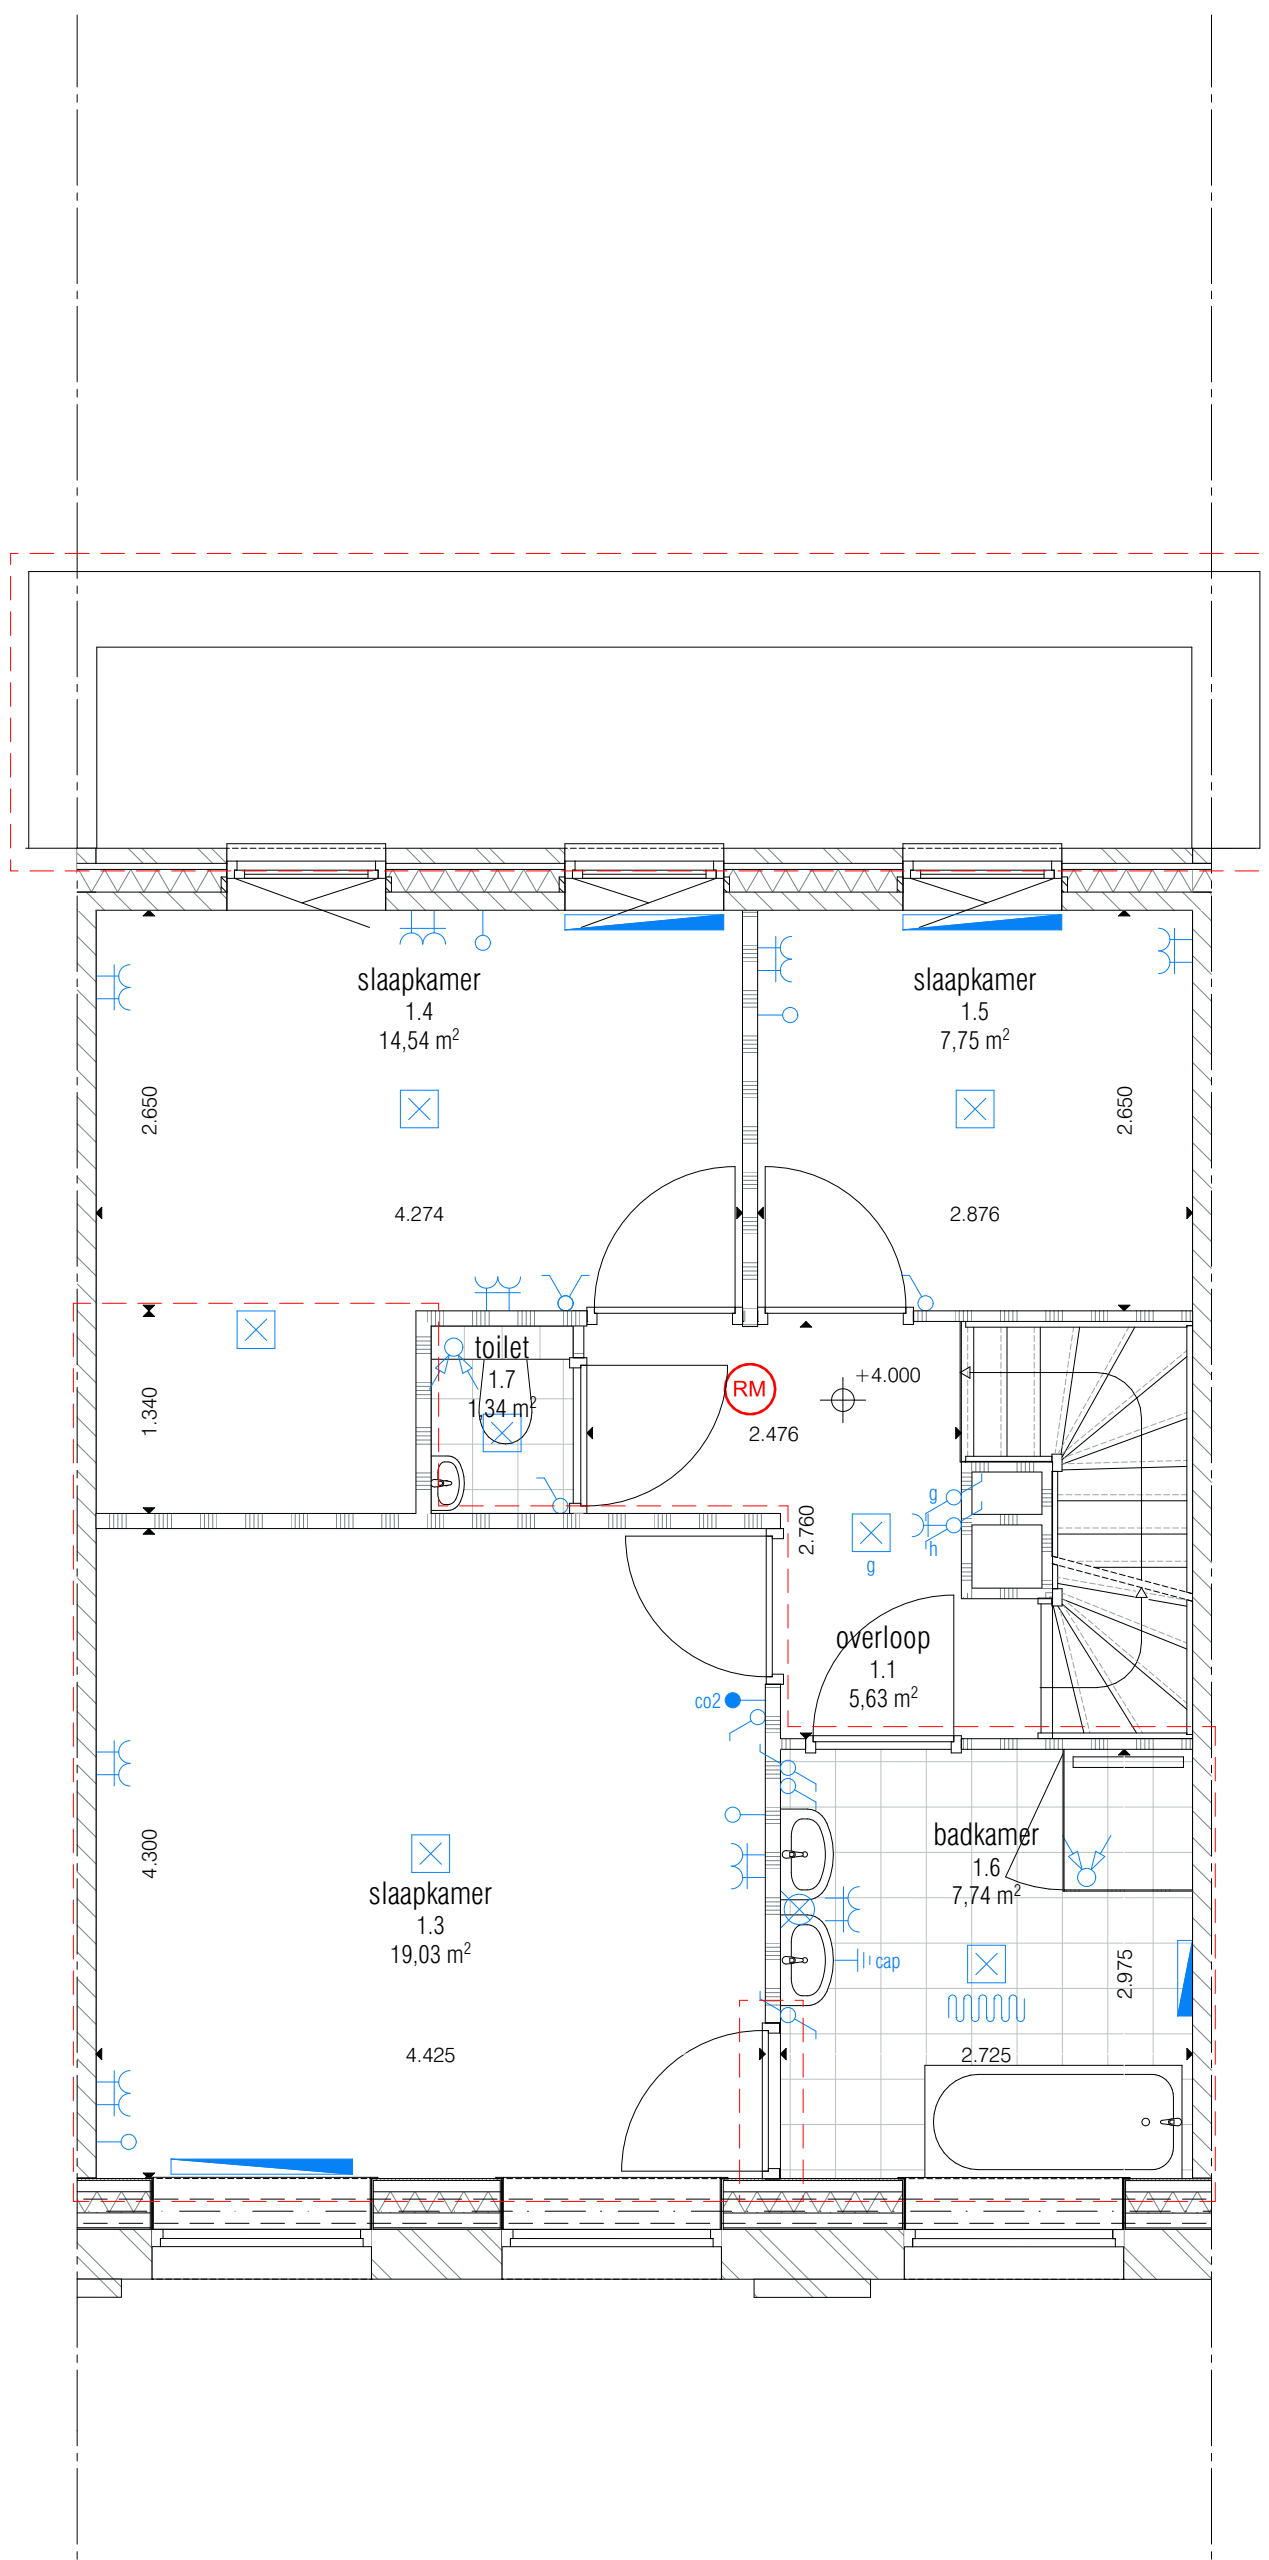

1.010.1.004
optie: uitbouw begane grond 1,8 m

2.040.1.118
optie: indelingswijziging
- slaapkamer 1.3 vergoten
- badkamer verplaatsen
- kastnis bij slaapkamer 1.4


2.040.1.121
optie: binnendeur van slaapkamer 1.3 naar badkamer

Woningtype E

Titel 1e Verdieping
Datum 15-4-2020
Schaal 1:50
Formaat A3

Maatvoering in mm

AM

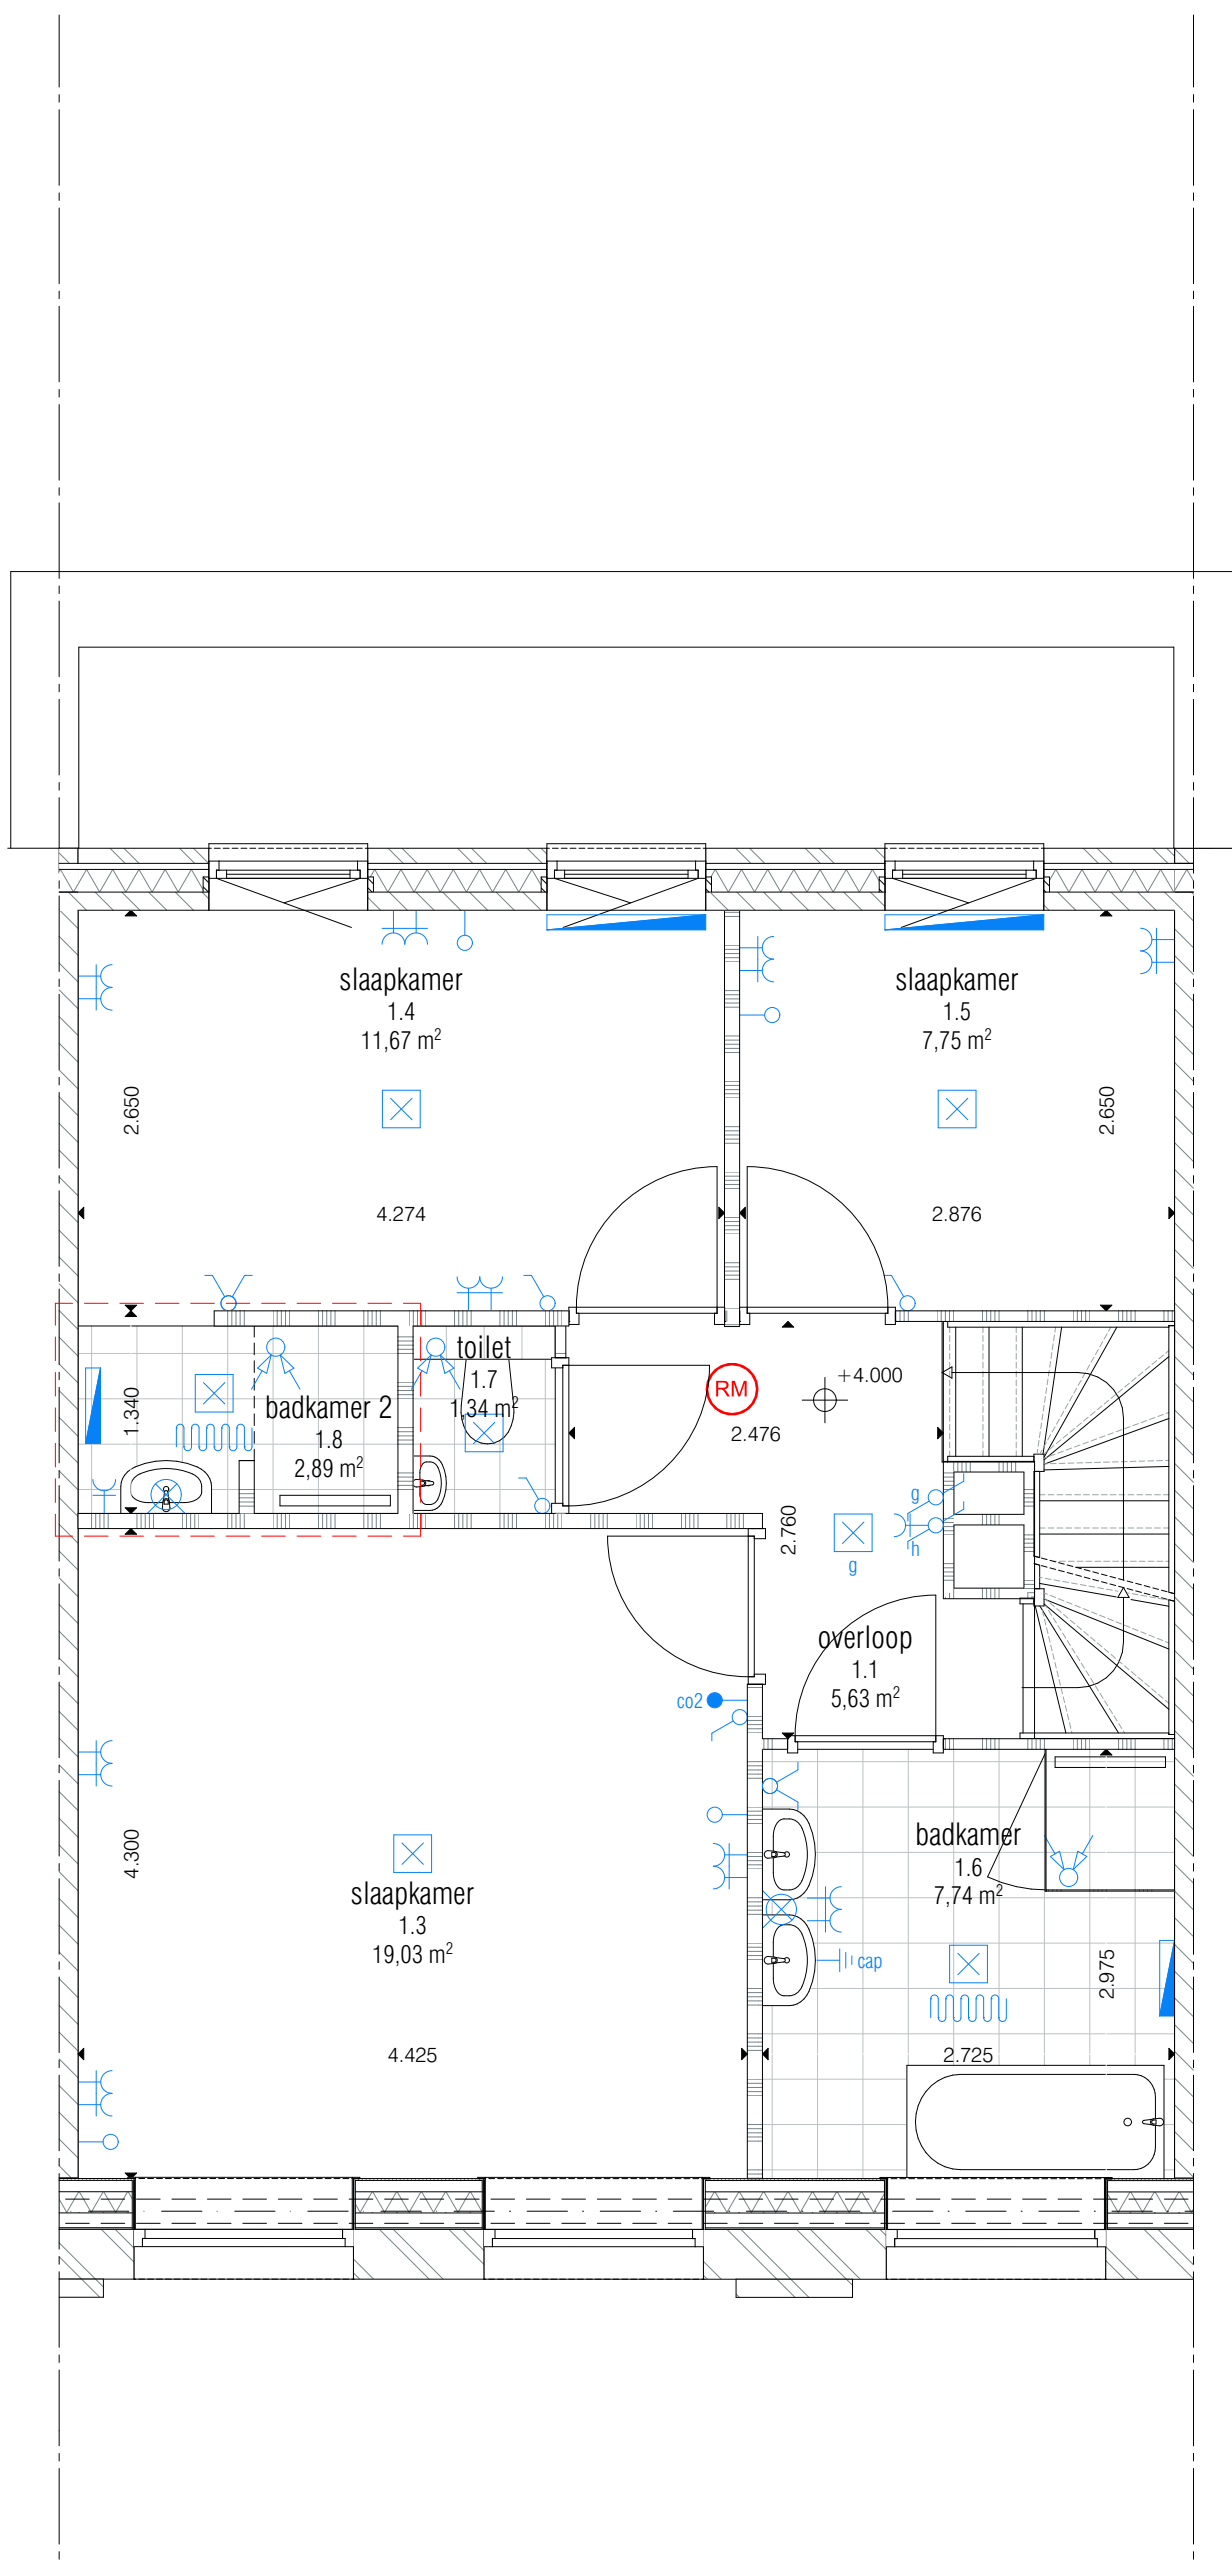


2.040.1.127
optie: inloopbadkamer bij slaapkamer 1.4

Woningtype E

Titel 1e Verdieping
Datum 15-4-2020
Schaal 1:50
Formaat A3

Maatvoering in mm

AM

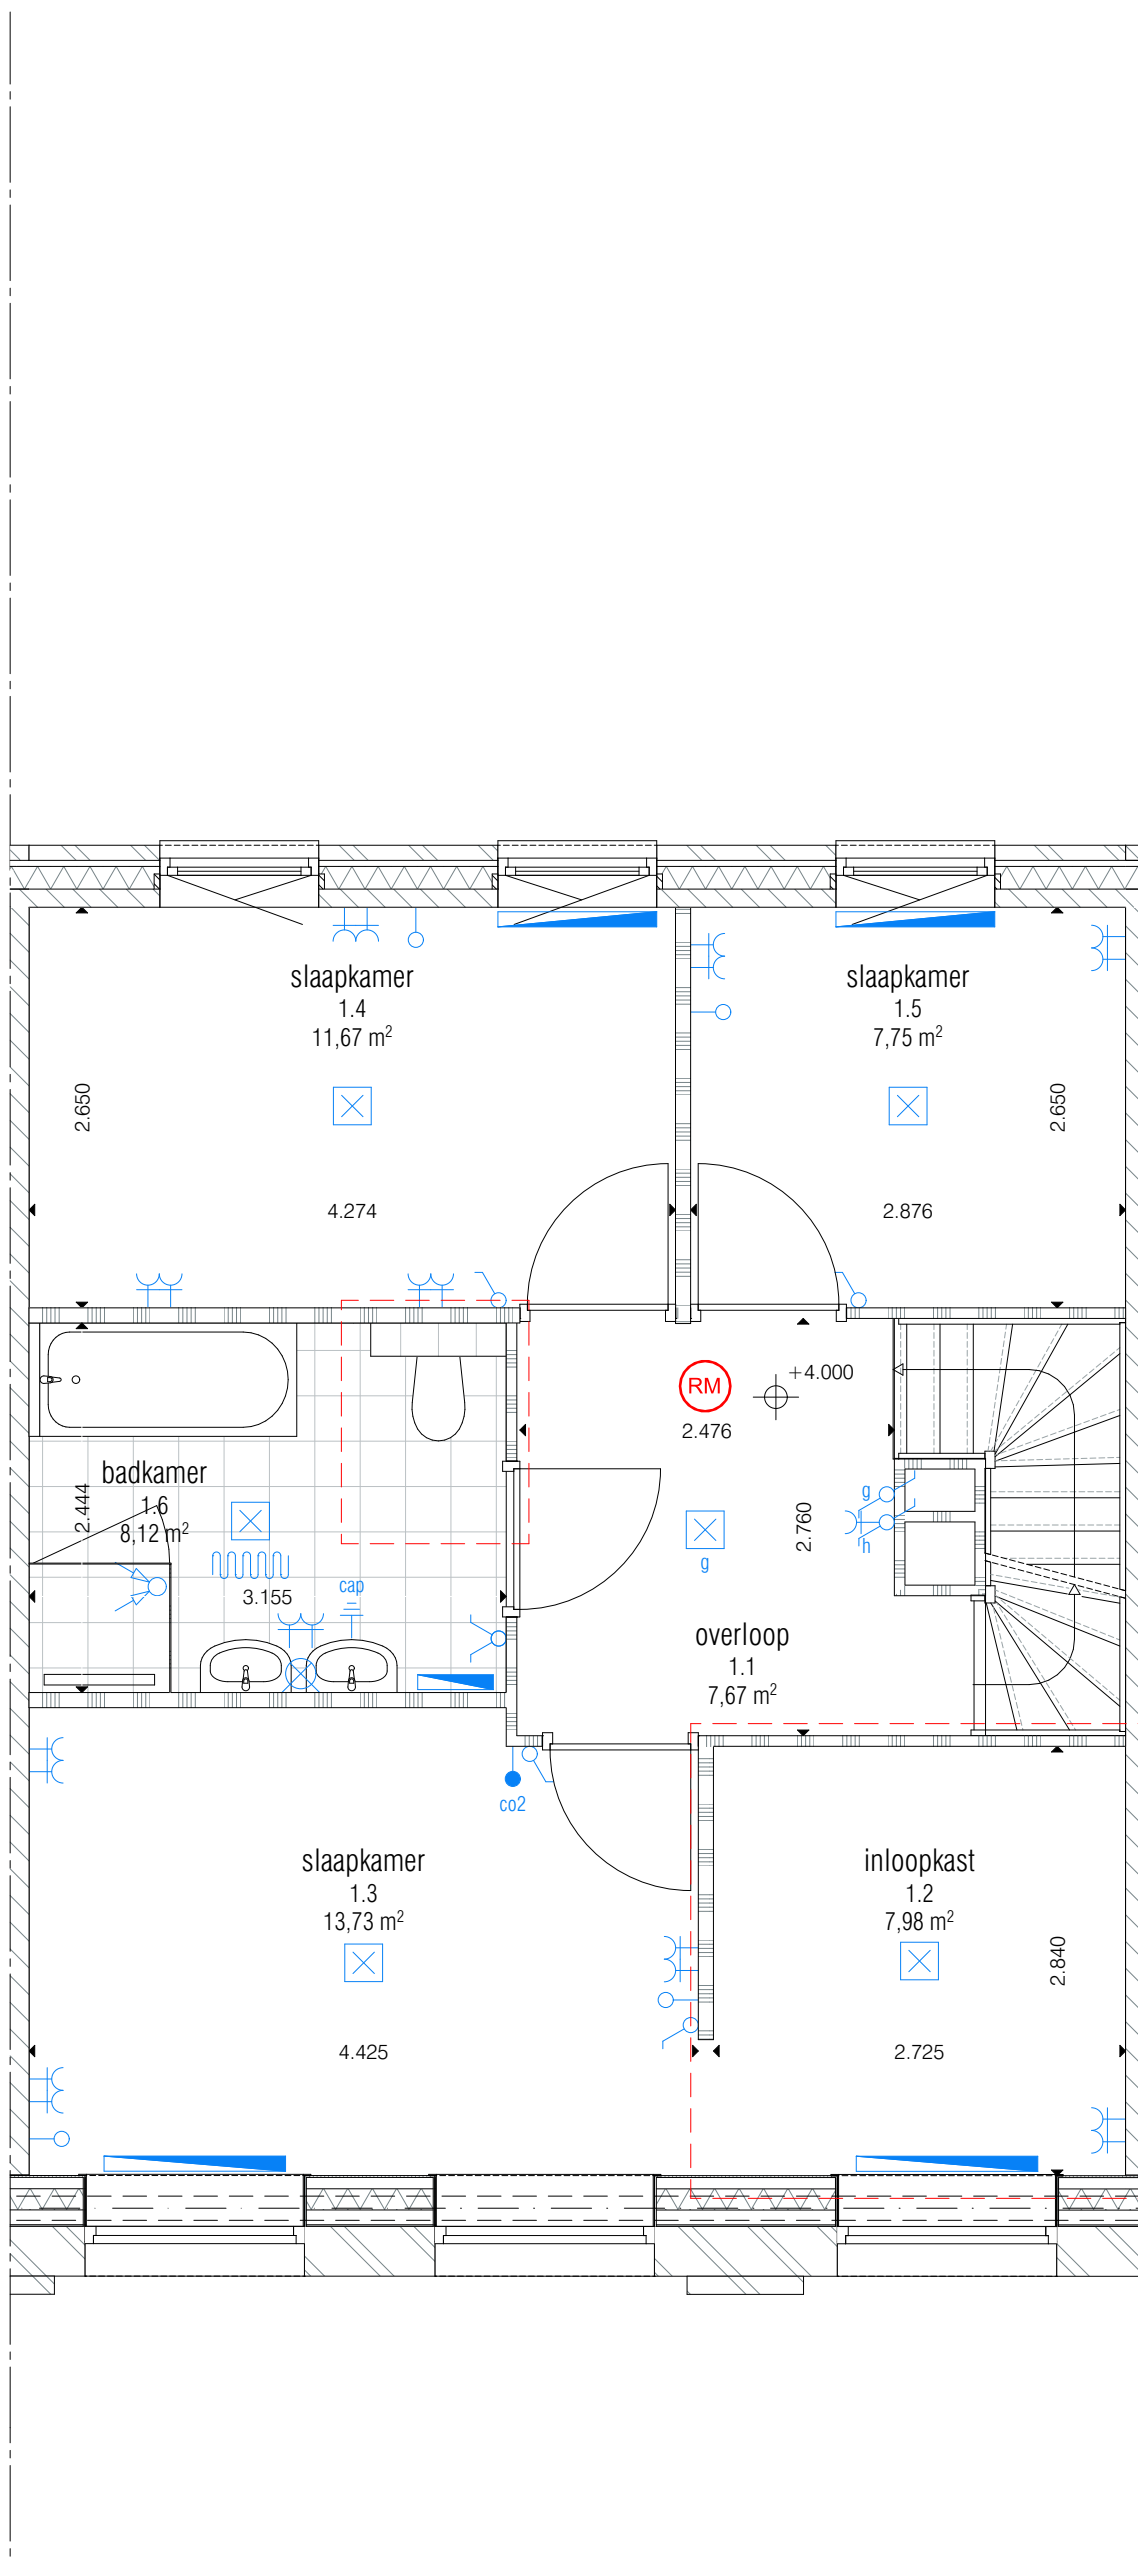

2.040.1.130
optie: toilet en badkamer samenvoegen


2.040.1.133
optie: inloopkast ipv slaapkamer 1.2

Woningtype E

Titel 1e Verdieping
Datum 15-4-2020
Schaal 1:50
Formaat A3

Maatvoering in mm

AM

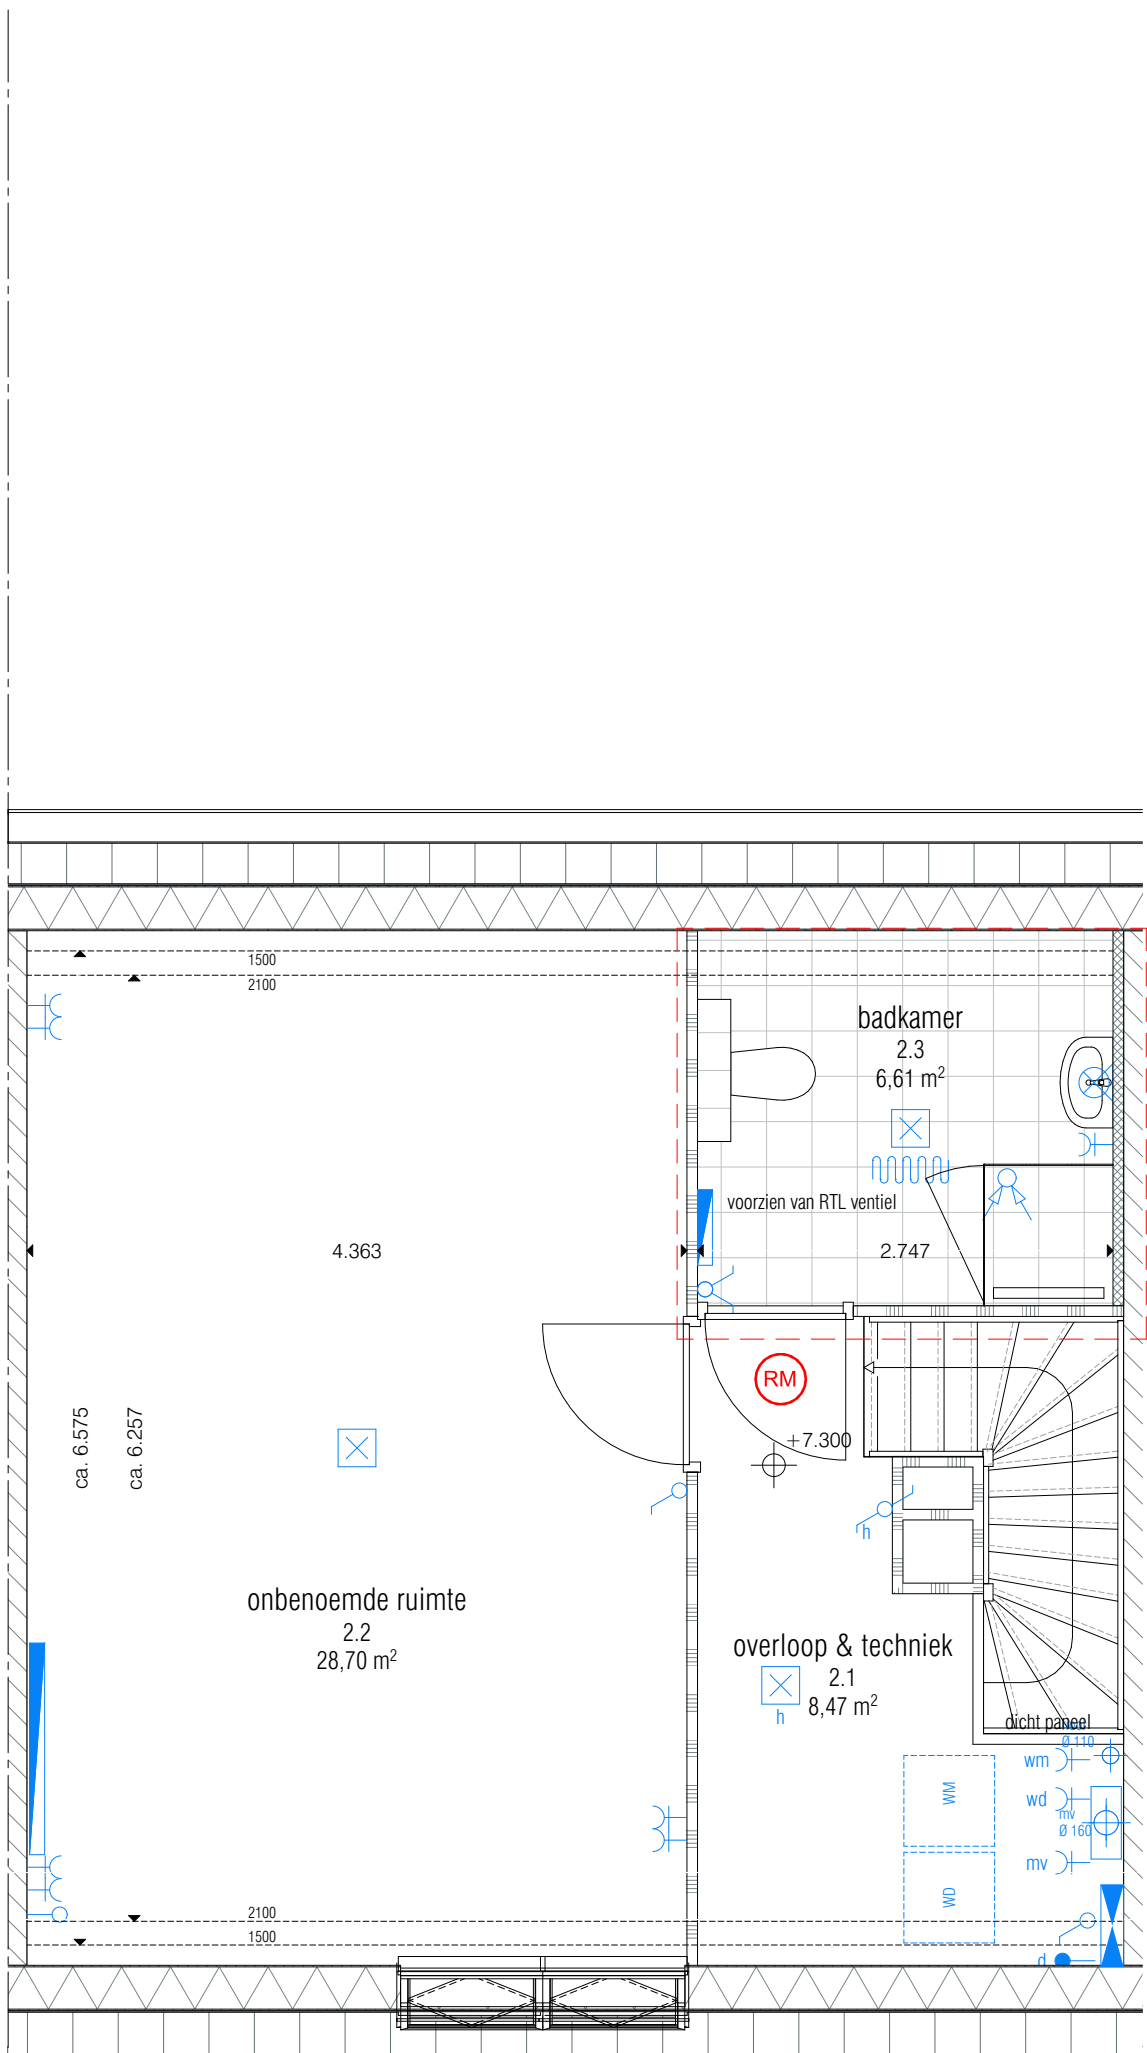


2.040.1.230
optie: badkamer

Woningtype E

Titel 2e Verdieping
Datum 15-4-2020
Schaal 1:50
Formaat A3

Maatvoering in mm



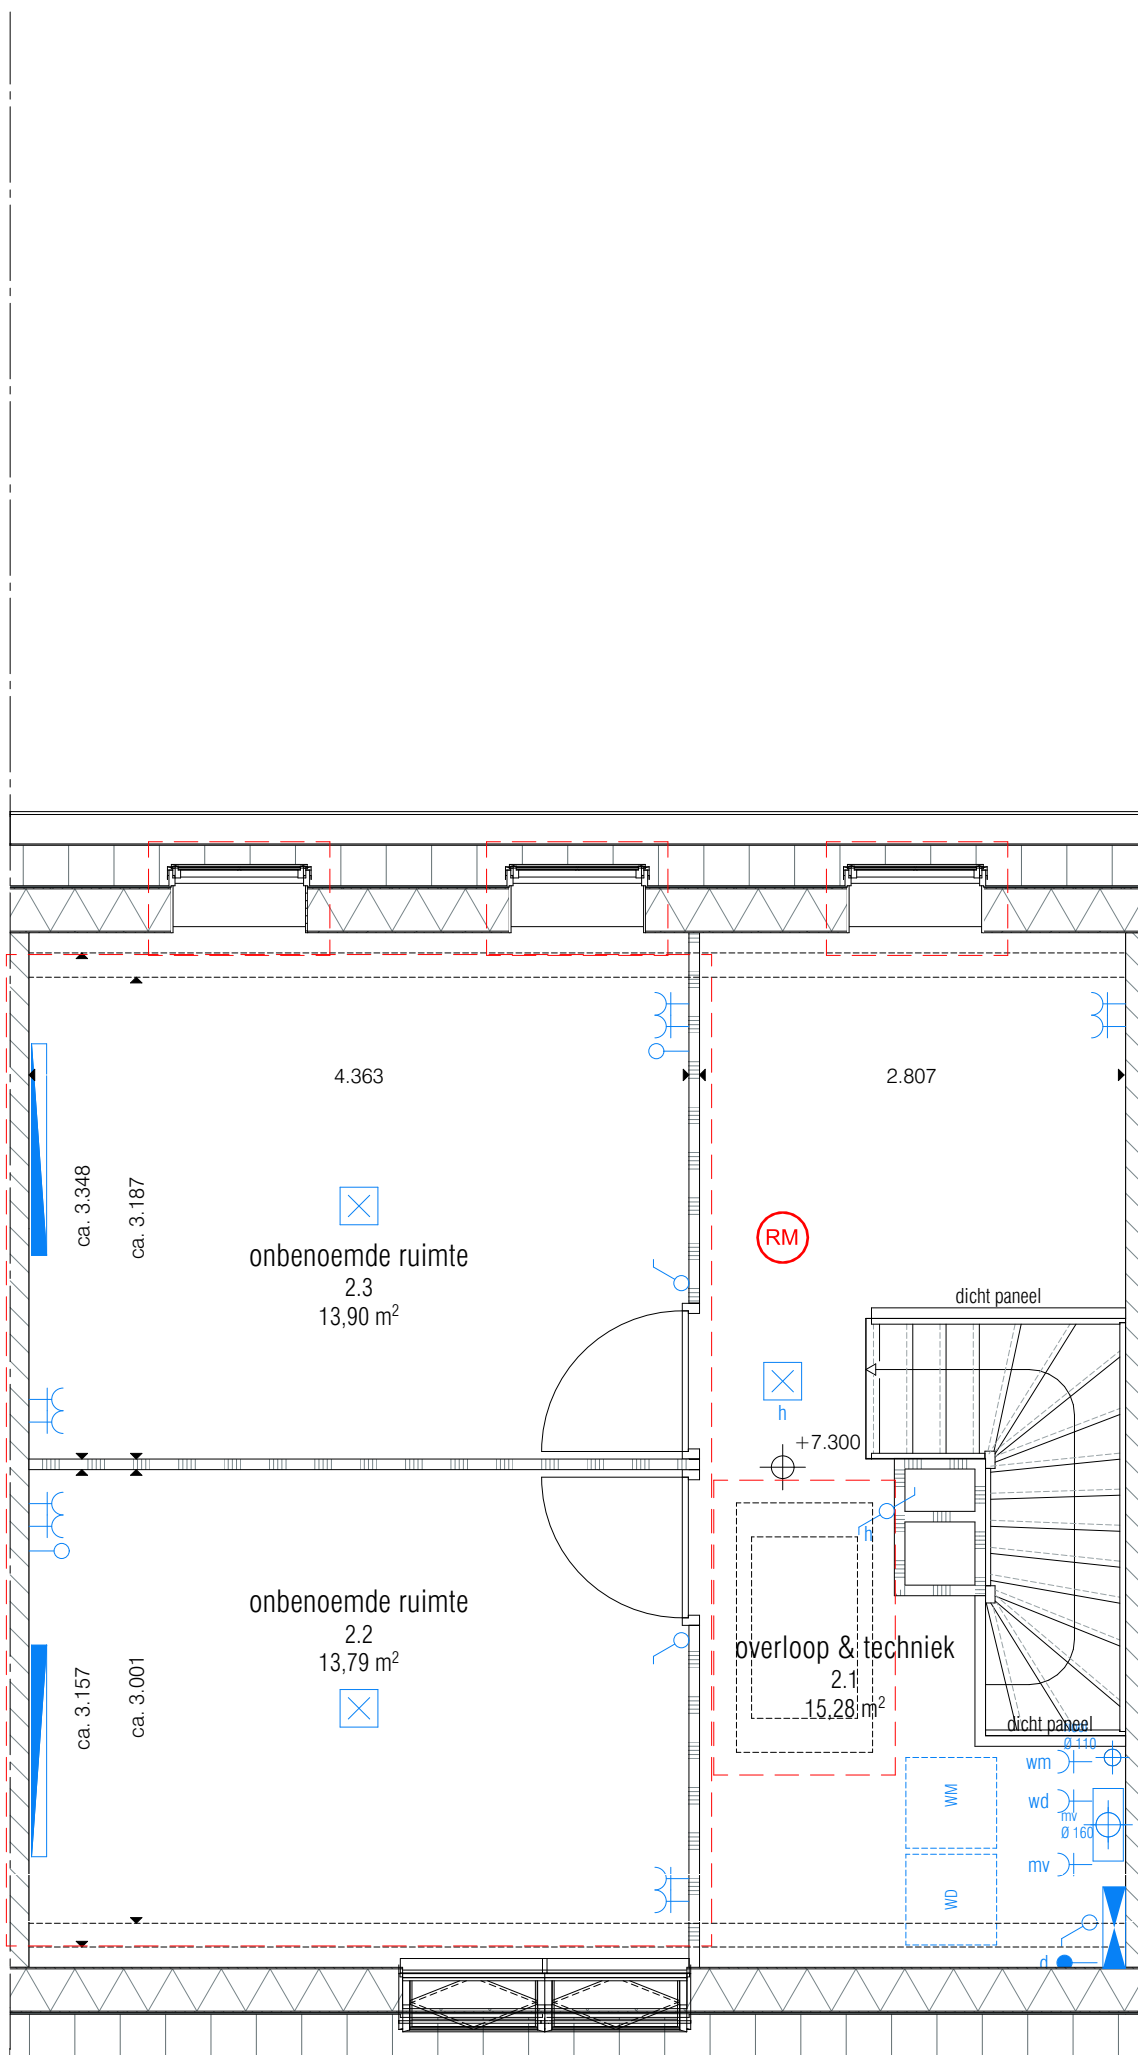

1.030.1.205
optie: 1, 2 of 3 dakramen

2.040.1.220
optie: zolderindeling met 2 onbenoemde ruimten


2.030.1.202
optie: dakluik

Woningtype E




Titel 2e Verdieping
Datum 15-4-2020
Schaal 1:50
Formaat A3

Maatvoering in mm

AM

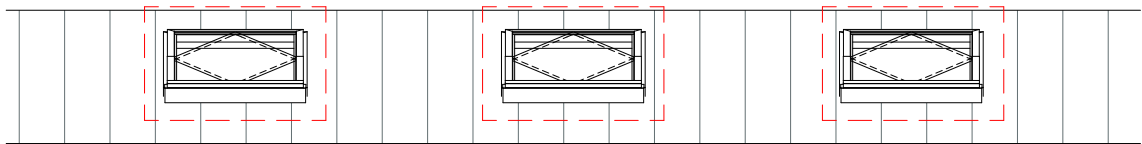

1.030.1.205
optie: 1, 2 of 3 dakramen

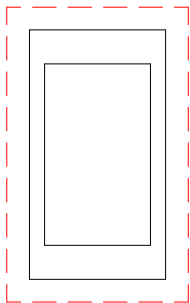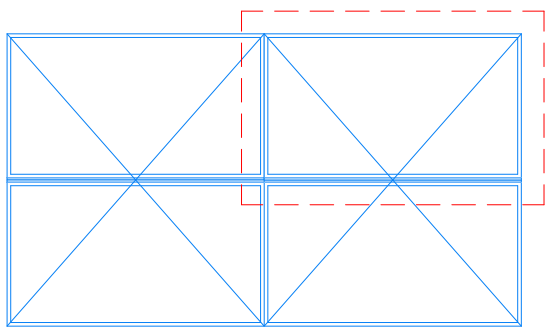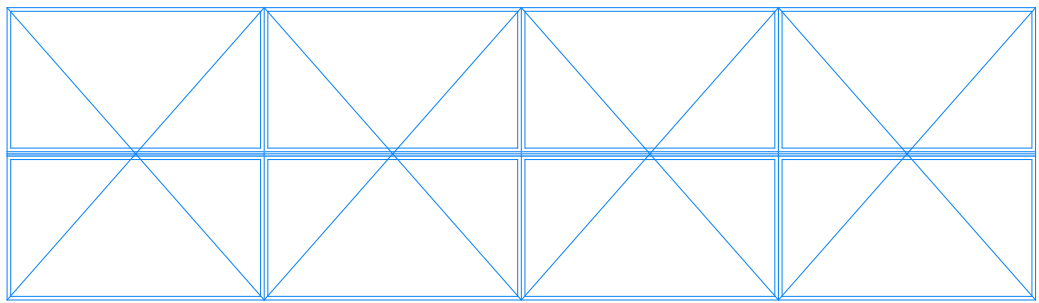


2.030.1.202
optie: dakluik

optie: extra PV-paneel

riool
Ø 110

mv
Ø 160


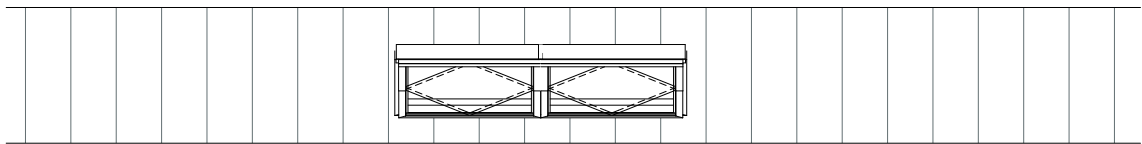


Woningtype E


Titel Dakaanzicht
Datum 15-4-2020
Schaal 1:50
Formaat A3

Maatvoering in mm



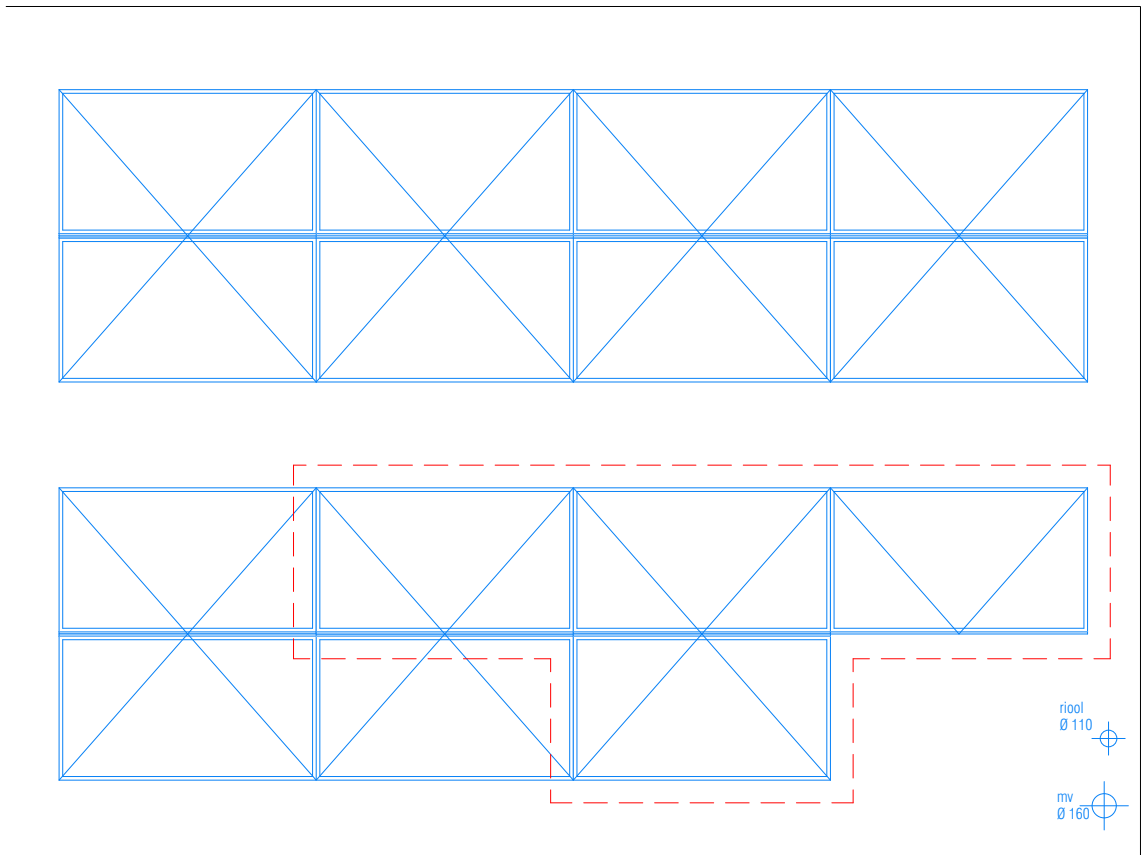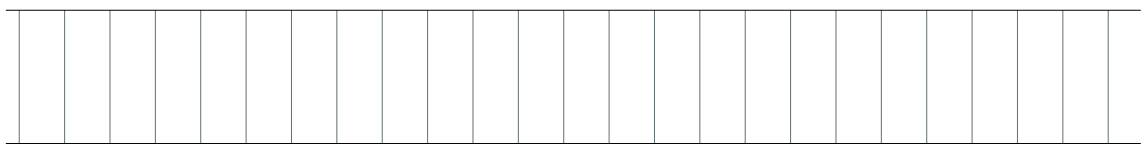

optie: extra PV-panelen

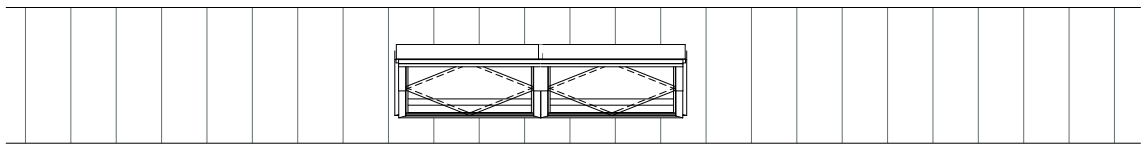

Woningtype E

Titel Dakaanzicht
Datum 15-4-2020
Schaal 1:50
Formaat A3

Maatvoering in mm



Achtergevel




1.020.1.005
optie: deur ipv raam

1.020.1.015
optie: houten schuifpui

1.030.1.205
optie: 1, 2 of 3 dakramen

1.010.1.004
optie: uitbouw begane grond 1,8 meter

Doorsnede

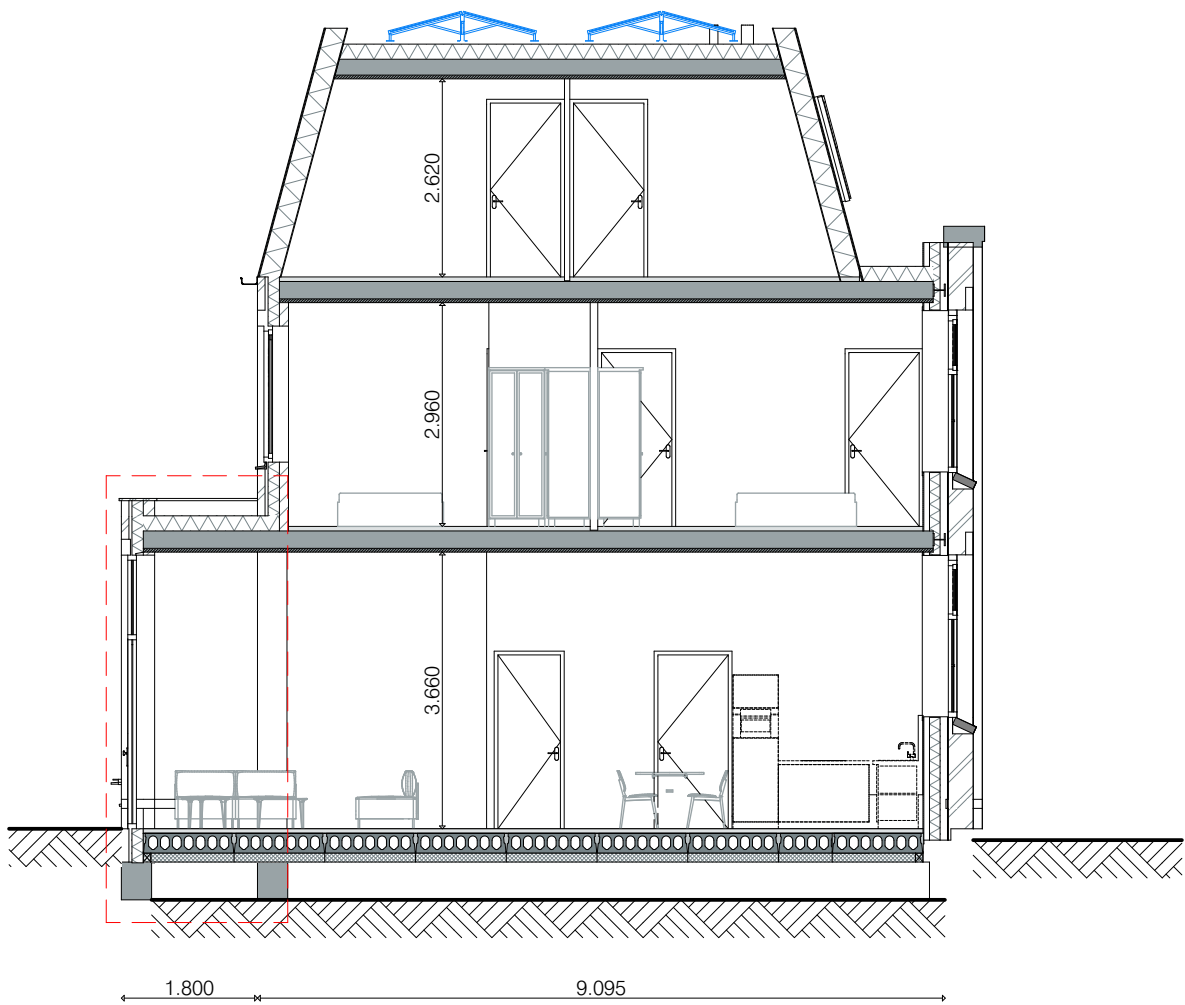

1.010.1.004
optie: uitbouw begane grond 1,8 meter

Woningtype E

Titel Gevels, Doorsnede
Datum 15-4-2020
Schaal 1:100
Formaat A3

Maatvoering in mm

