



Enka Carré Muurwoningen & Pleinwoningen

Woningtype H - Opties

Verkooptekeningen

Datum: 15-4-2020

Bokkers van der Veen Architecten



Algemene symbolen

	vloerhoogte t.o.v. peil
	woningentree
	noordpijl
	garderobe
	maat tussen de pijlen

Bouwkundig

	gevelmetselwerk
	kalkzandsteen
	lichte scheidingswand
	metal-stud wand
	geïsoleerde metalstud wand
	betonwand

veiligheid: brand

	optische rookmelder conform NEN-2555 (gekoppeld en op het lichtnet aangesloten)
--	---

installatieonderdelen

	MV-box
	vloerverwarmingsverdeler
	vloerverwarming
	radiator
	zonnepaneel
	opstelplaats wasmachine
	opstelplaats wasdroger
	omvormer/elektra meter met werkschakelaar
	afzuigventiel MV

installatieonderdelen


	schel, tbv deurbel
	beldrukker
	wandlichtpunt, standaard: 2100+, badkamer: 1700+
	plafondlichtpunt
	enkelpolige schakelaar, 1050+
	wisselschakelaar, 1050+
	dubbele wandcontactdoos geaard, 300+
	enkele wandcontactdoos geaard, 300+
	enkele wandcontactdoos tbv wasmachine
	enkele wandcontactdoos tbv wasdroger
	enkele wandcontactdoos tbv mechanische ventilatie
	enkele wandcontactdoos tbv verdeler
	centraal aardpunt
	aansluiting thermostaat, 1500+
	aansluiting, co2 sensor, 1500+
	aansluiting data, 300+
	aansluiting, loos, 300+
	aansluiting centrale antenne, 300+
	combinatie; schakelaar/enkele wandcontactdoos, 1050+
	buitenkraan

Renvooi

Datum 15-4-2020
Formaat A3

Maatvoering in mm

AM

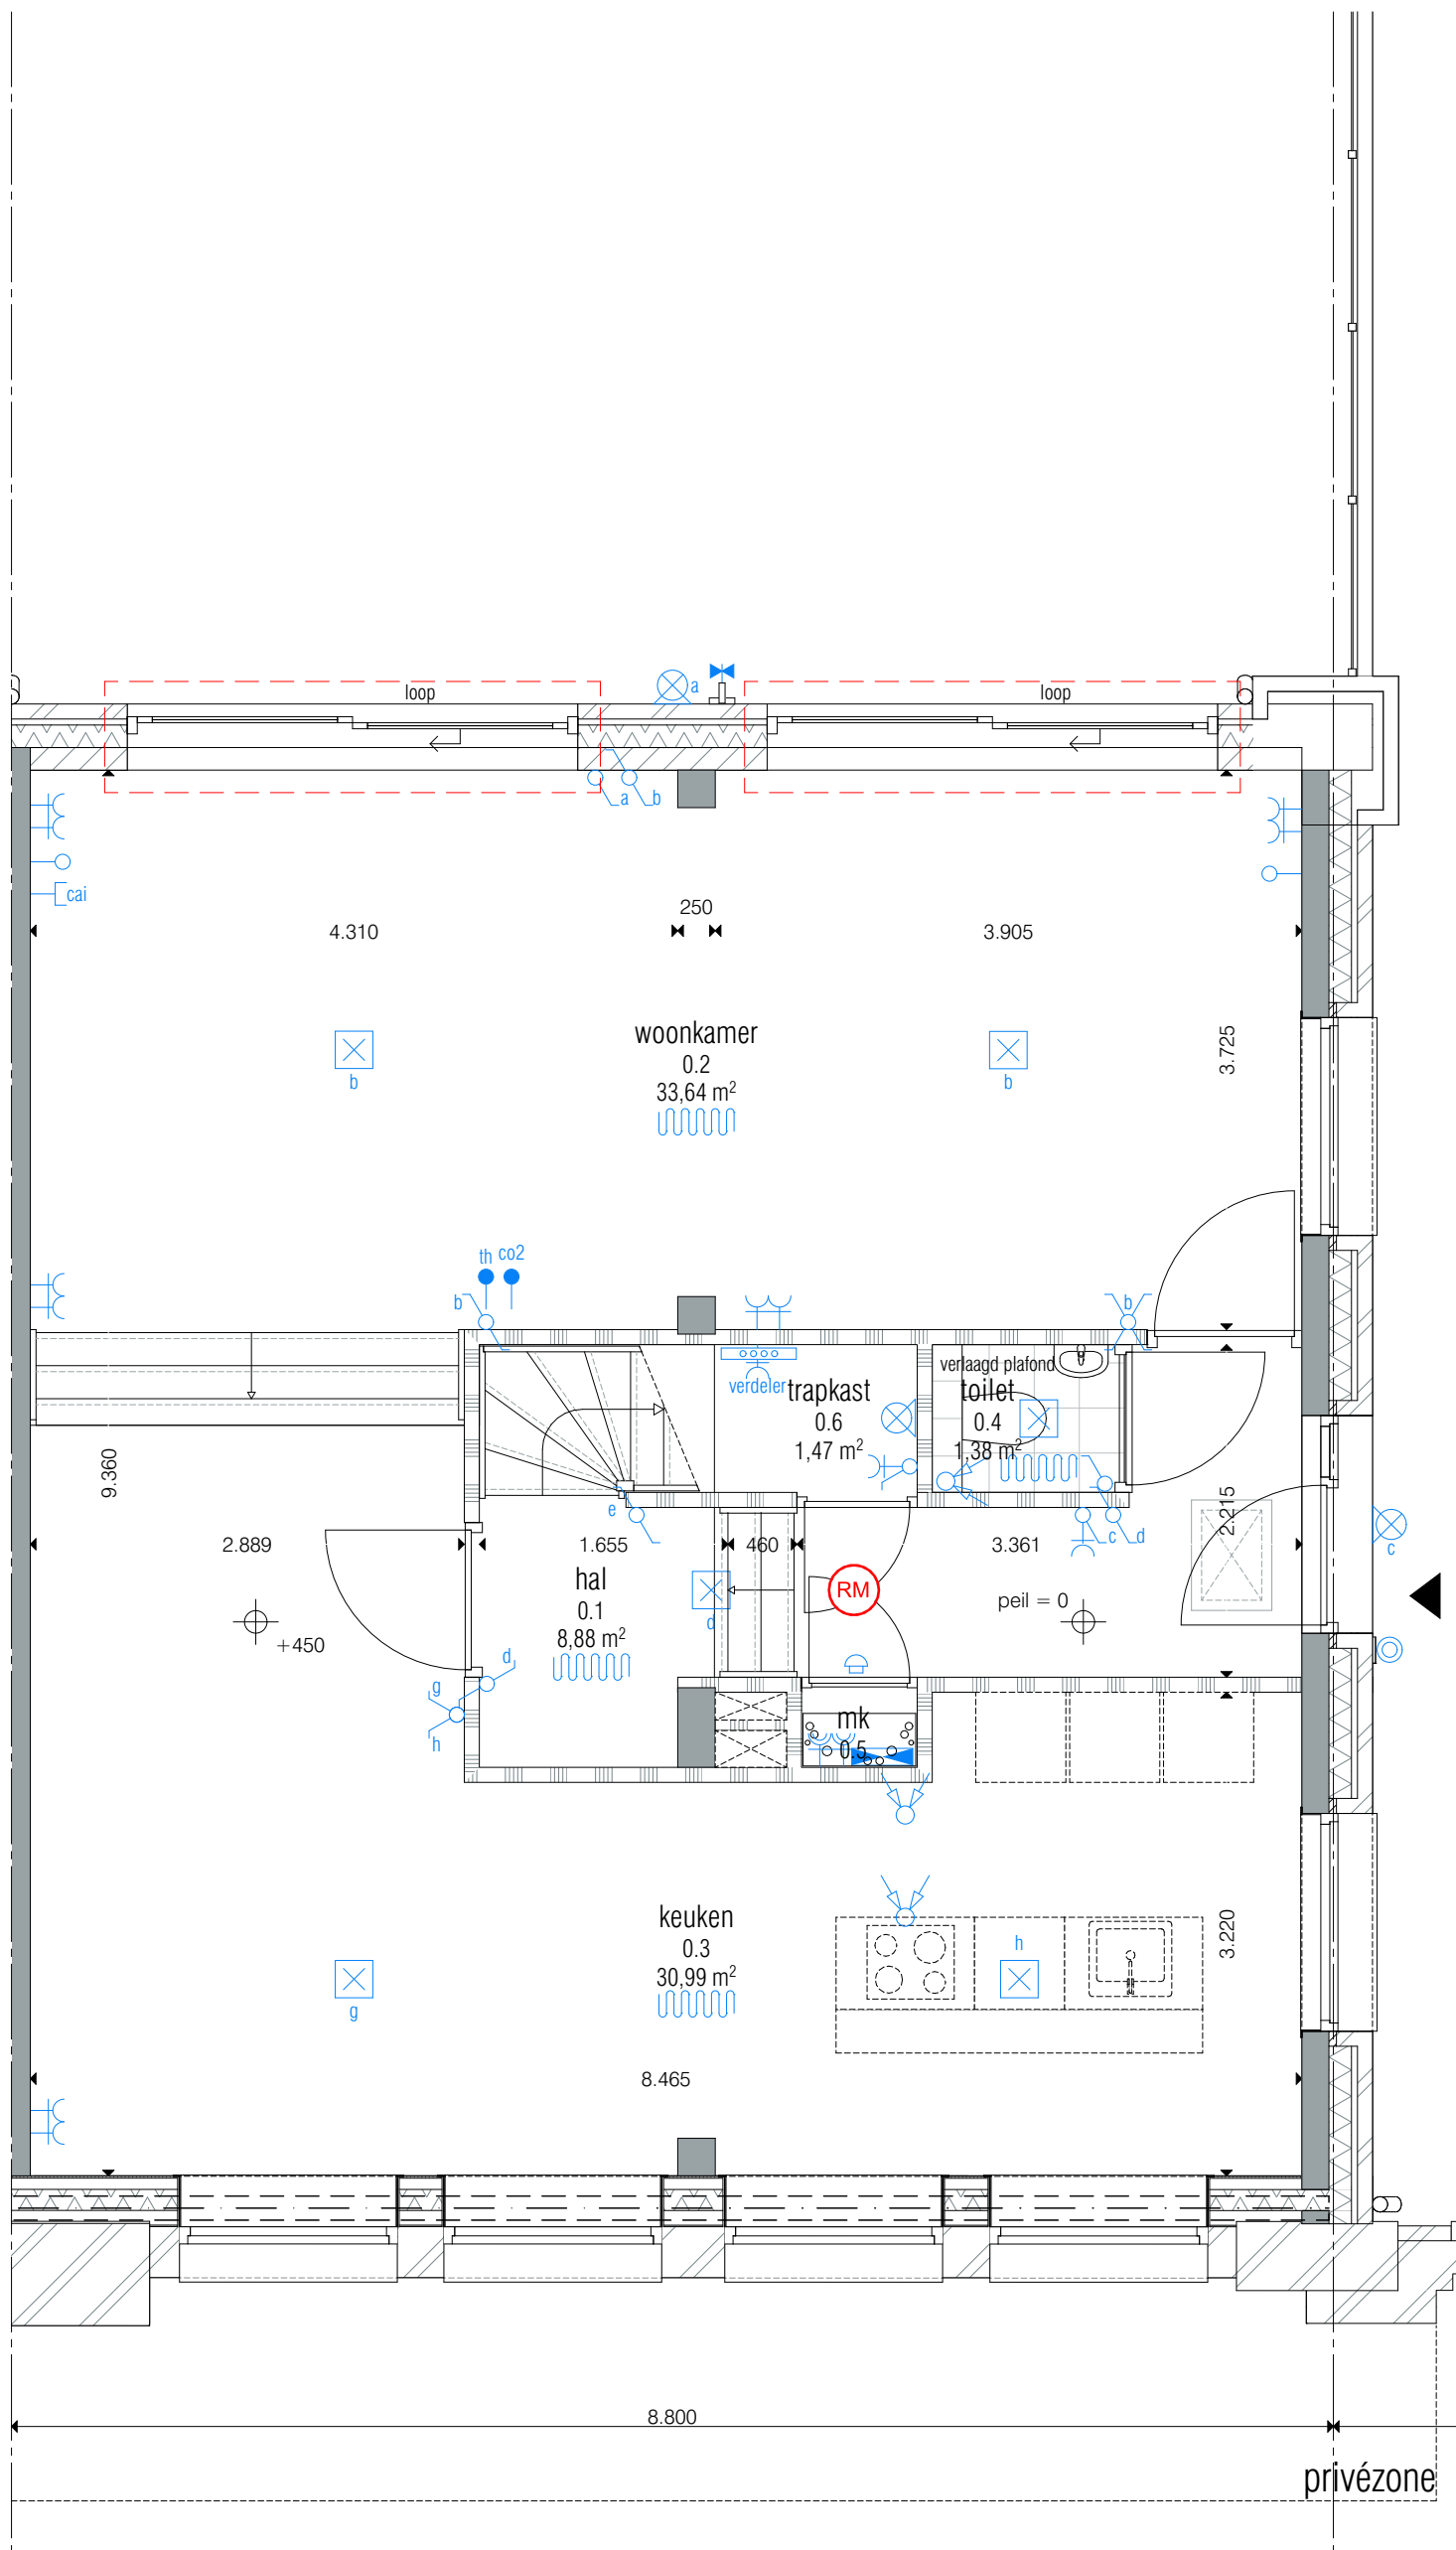


1.020.1.015
optie: houten schuifpuien

Woningtype H

Titel Begane grond
Datum 15-4-2020
Schaal 1:50
Formaat A3

Maatvoering in mm



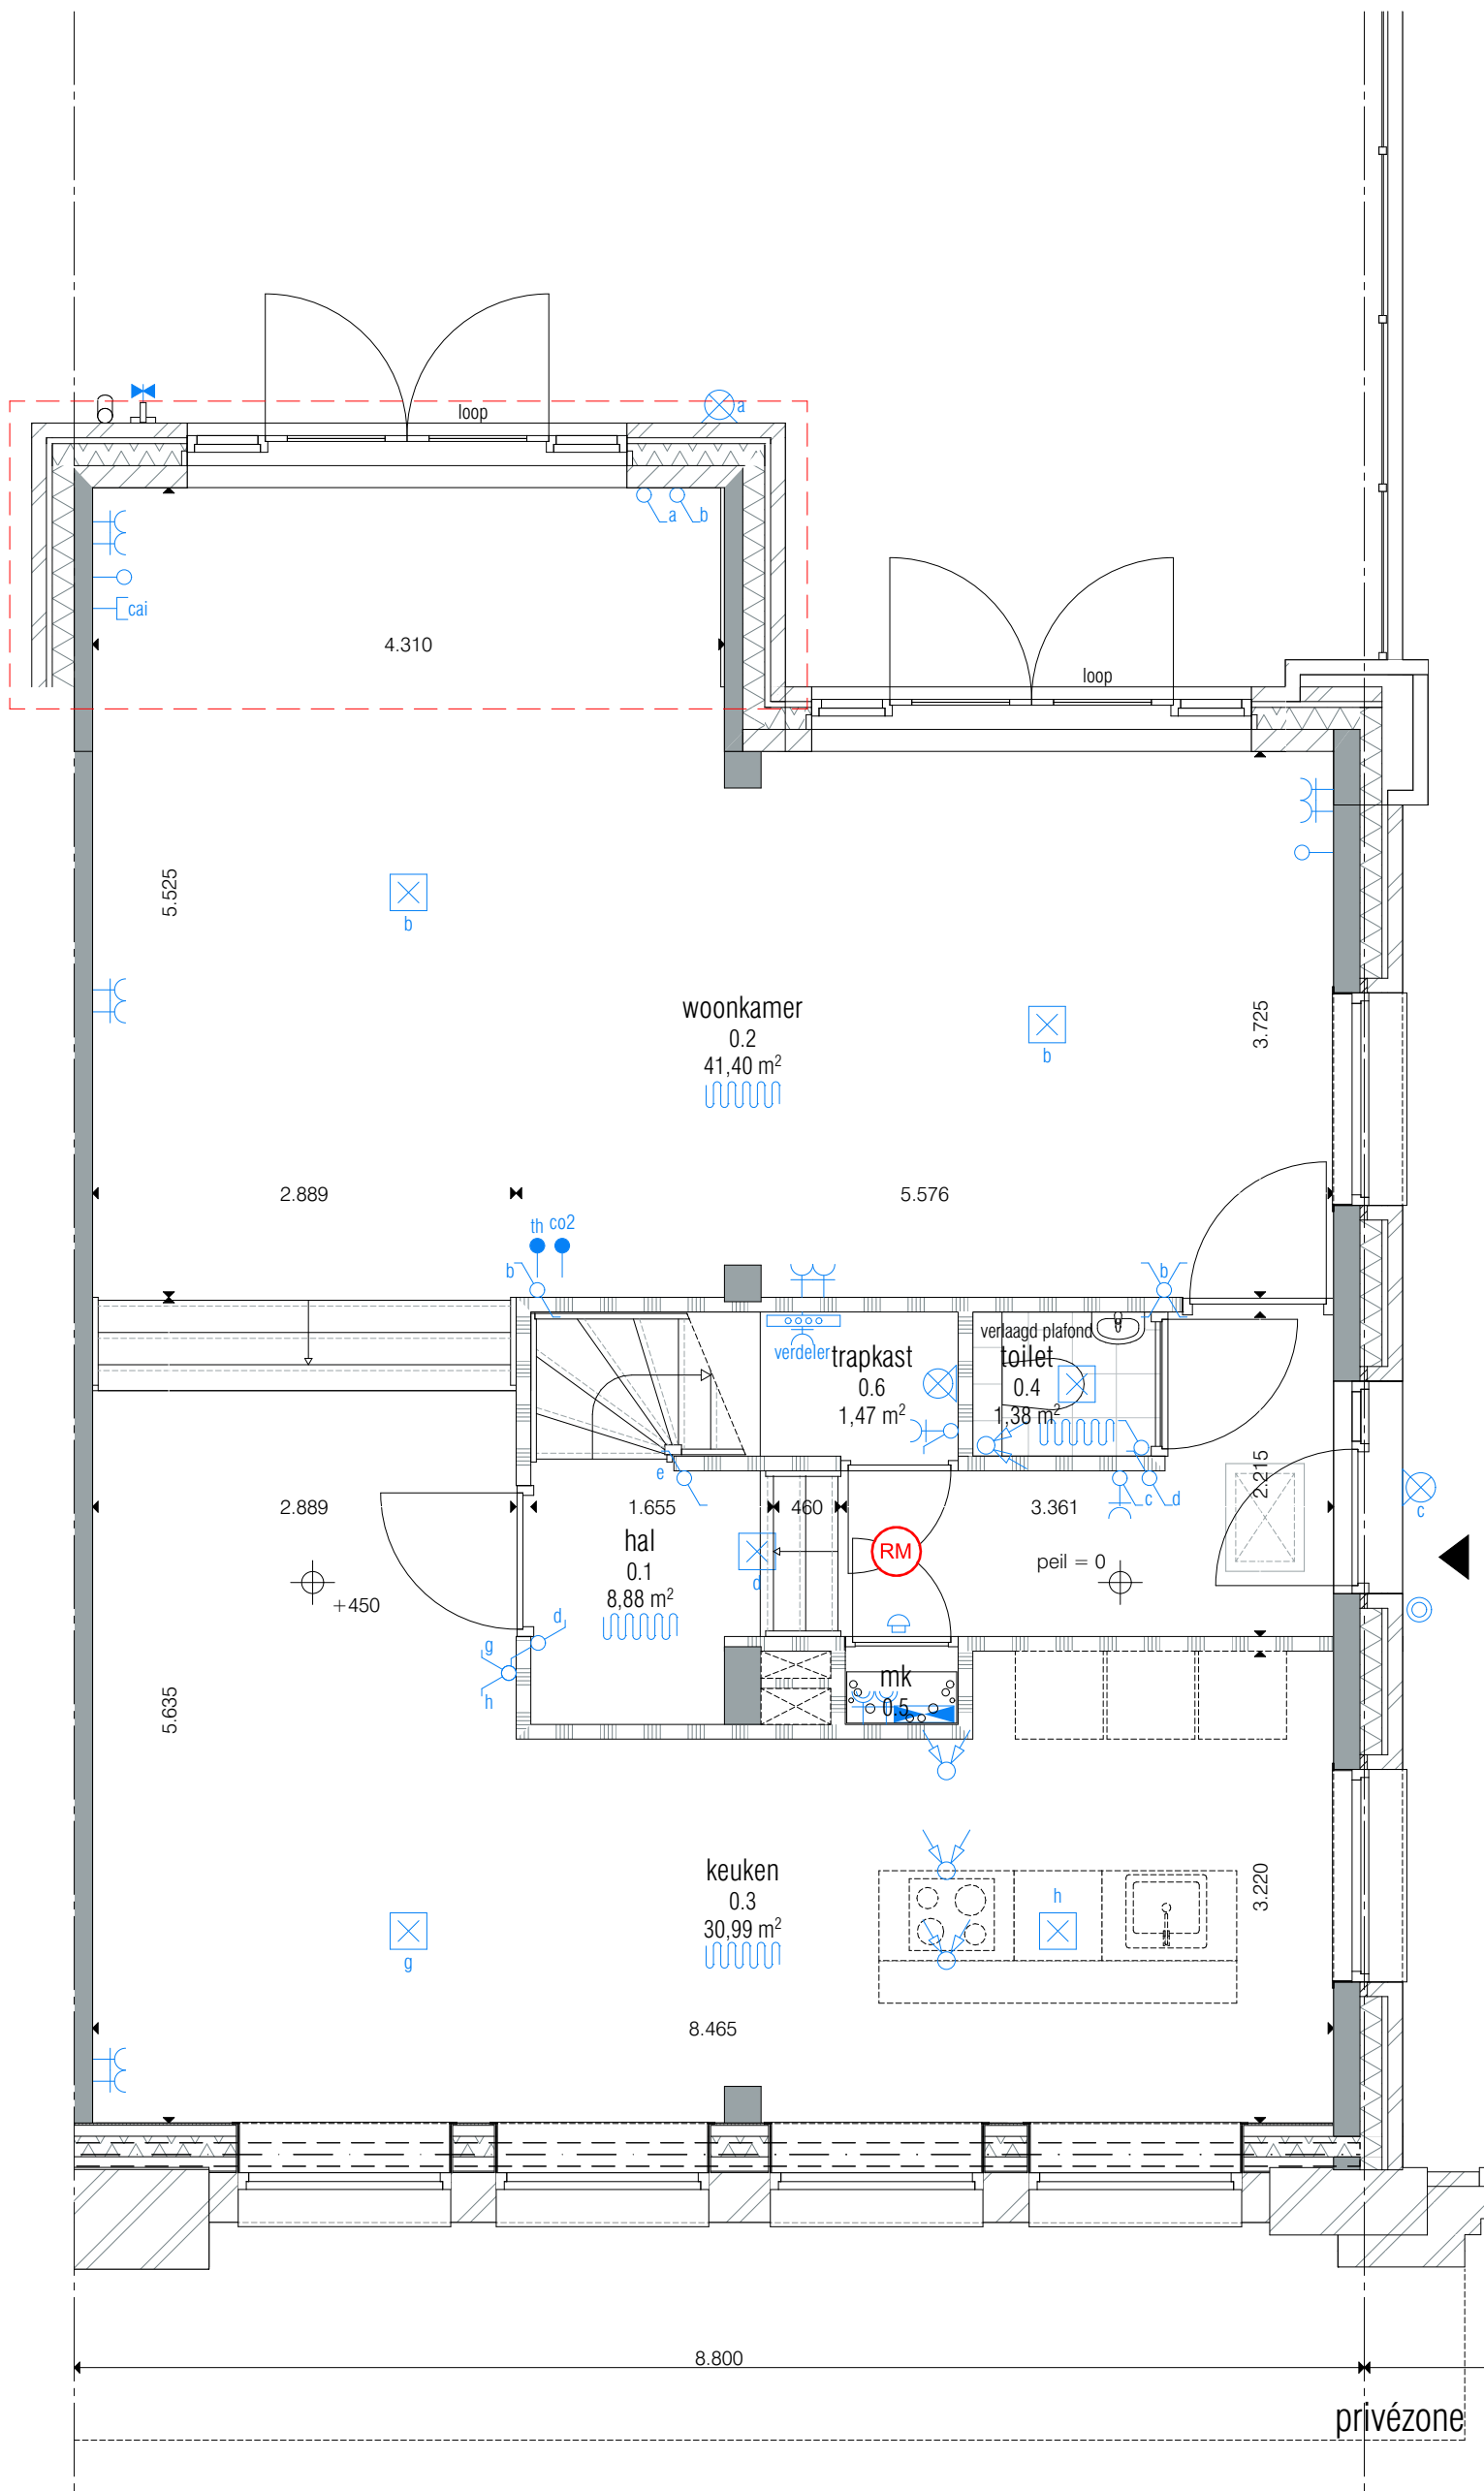


1.010.1.008
optie: uitbouw 1 beuk begane grond 1,8 m

Woningtype H

Titel Begane grond
Datum 15-4-2020
Schaal 1:50
Formaat A3

Maatvoering in mm



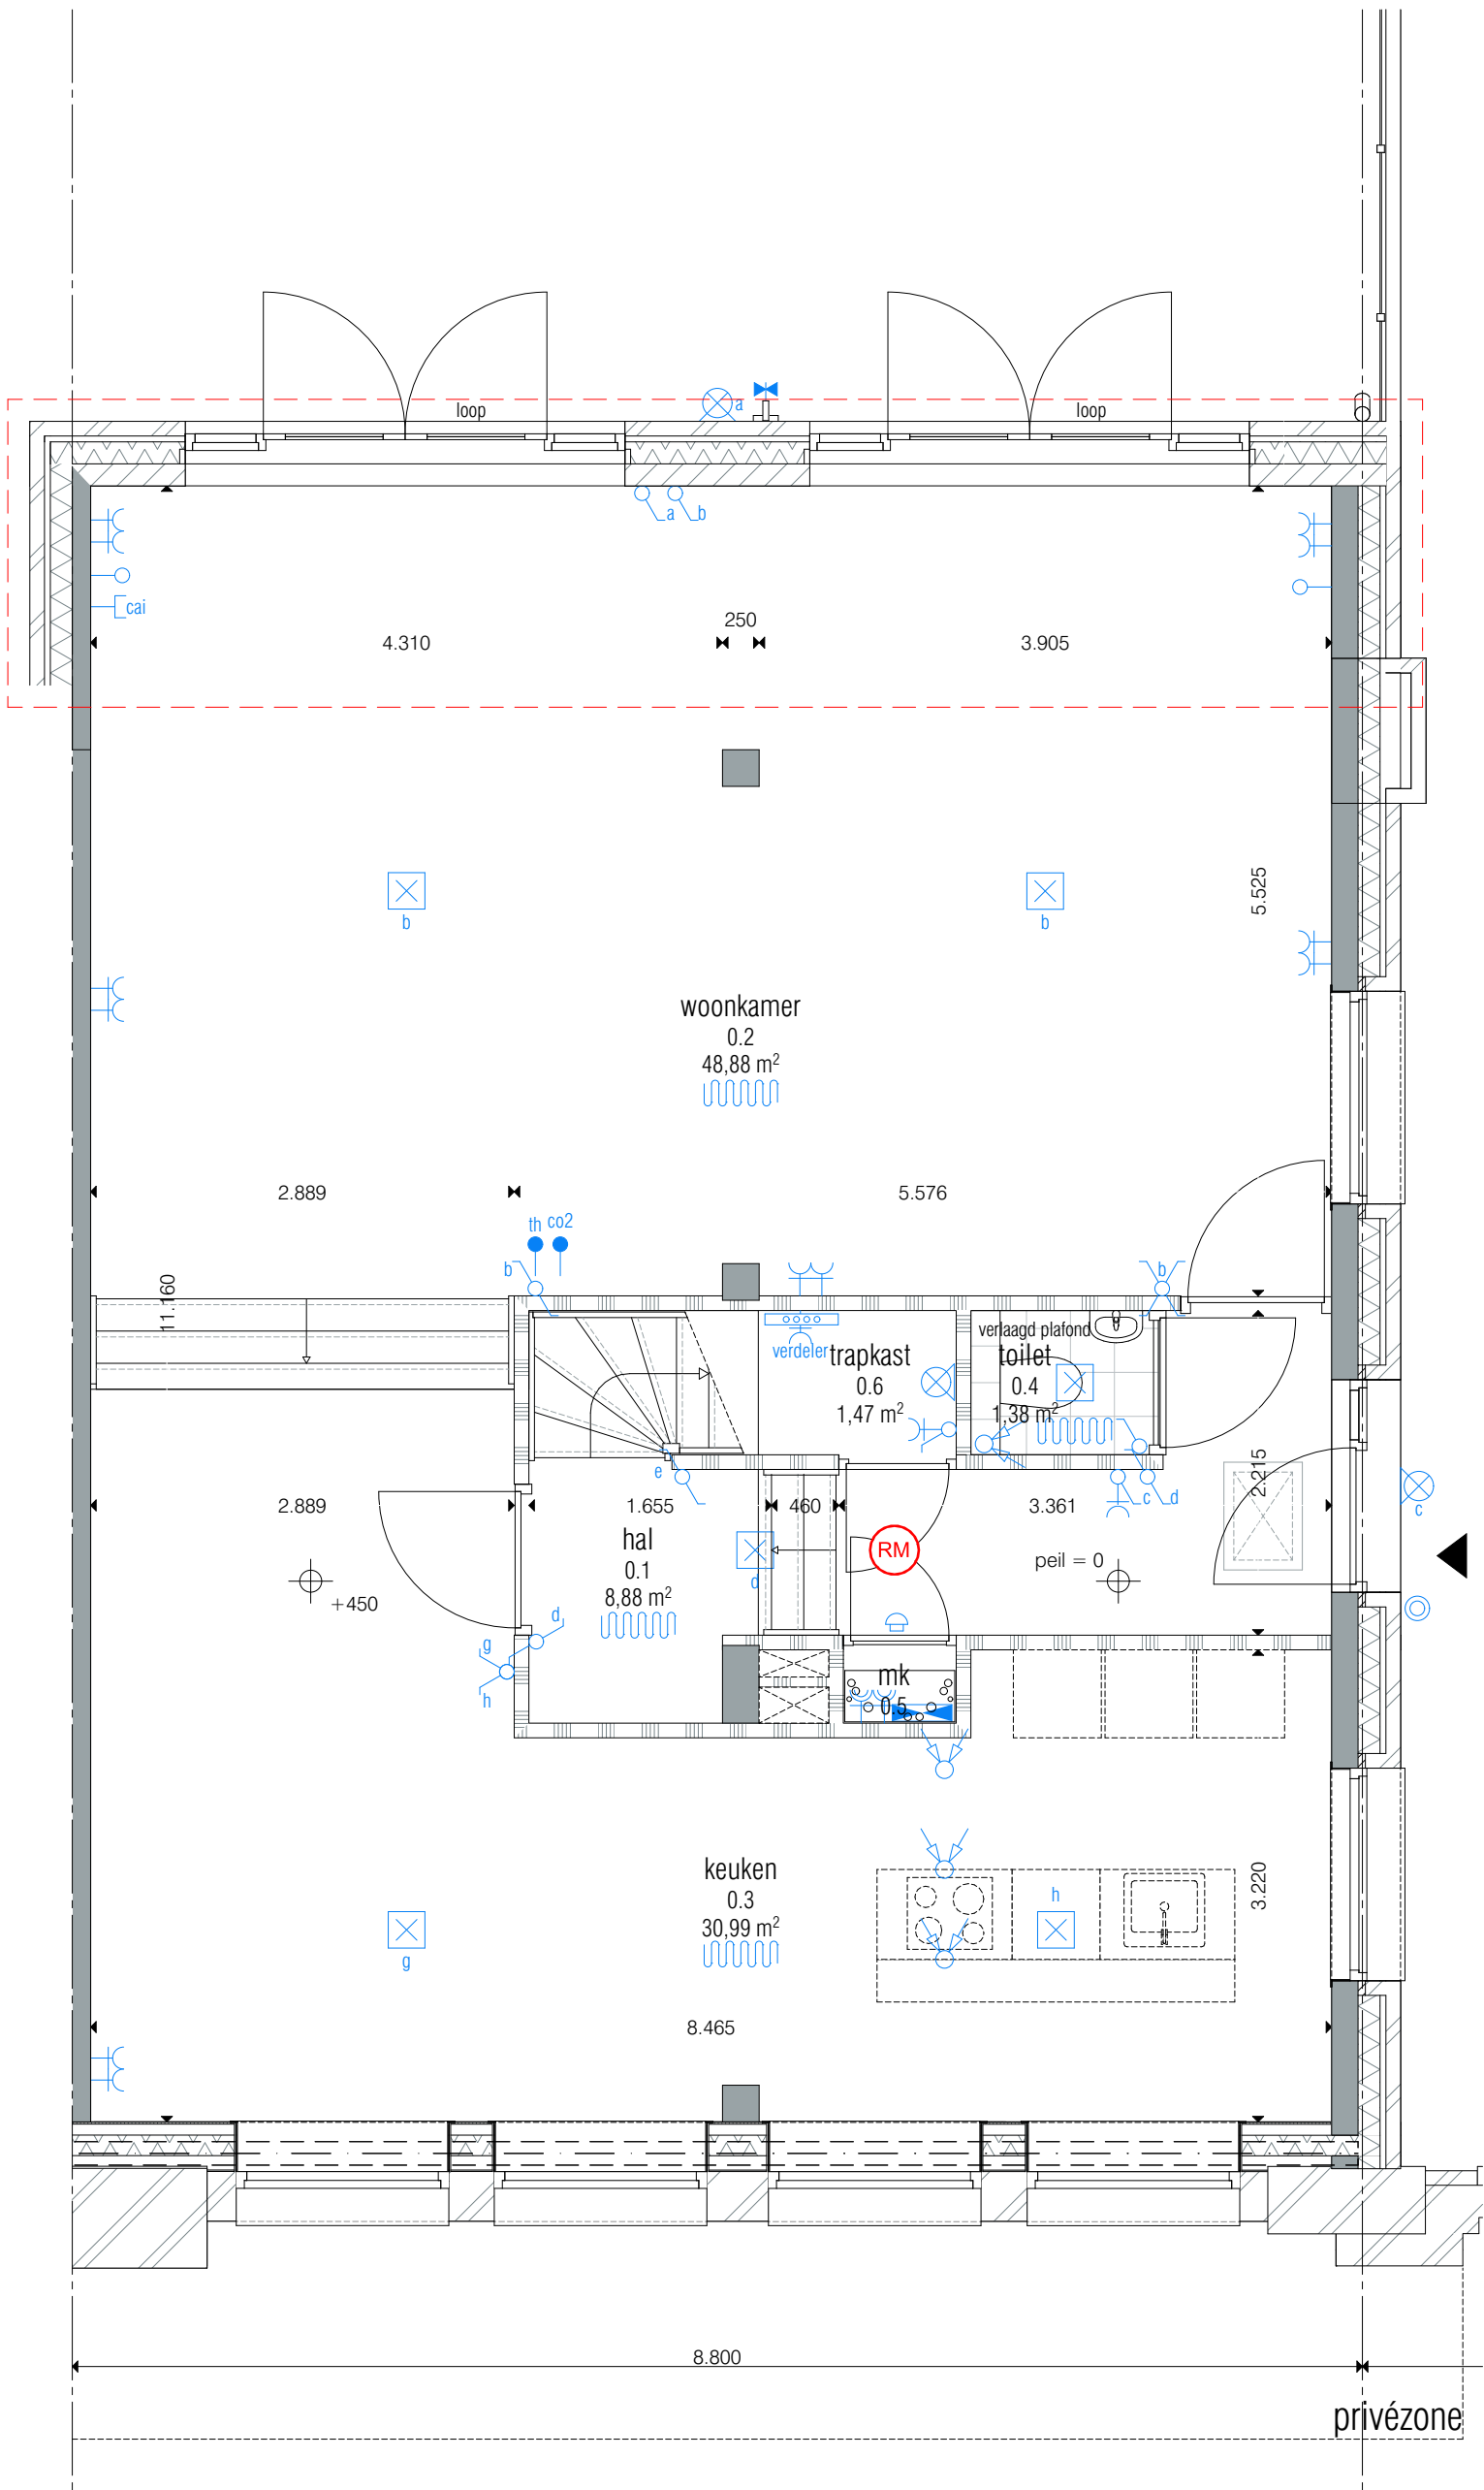


1.010.1.006
optie: uitbouw begane grond 1,8 m

Woningtype H

Titel Begane grond
Datum 15-4-2020
Schaal 1:50
Formaat A3

Maatvoering in mm



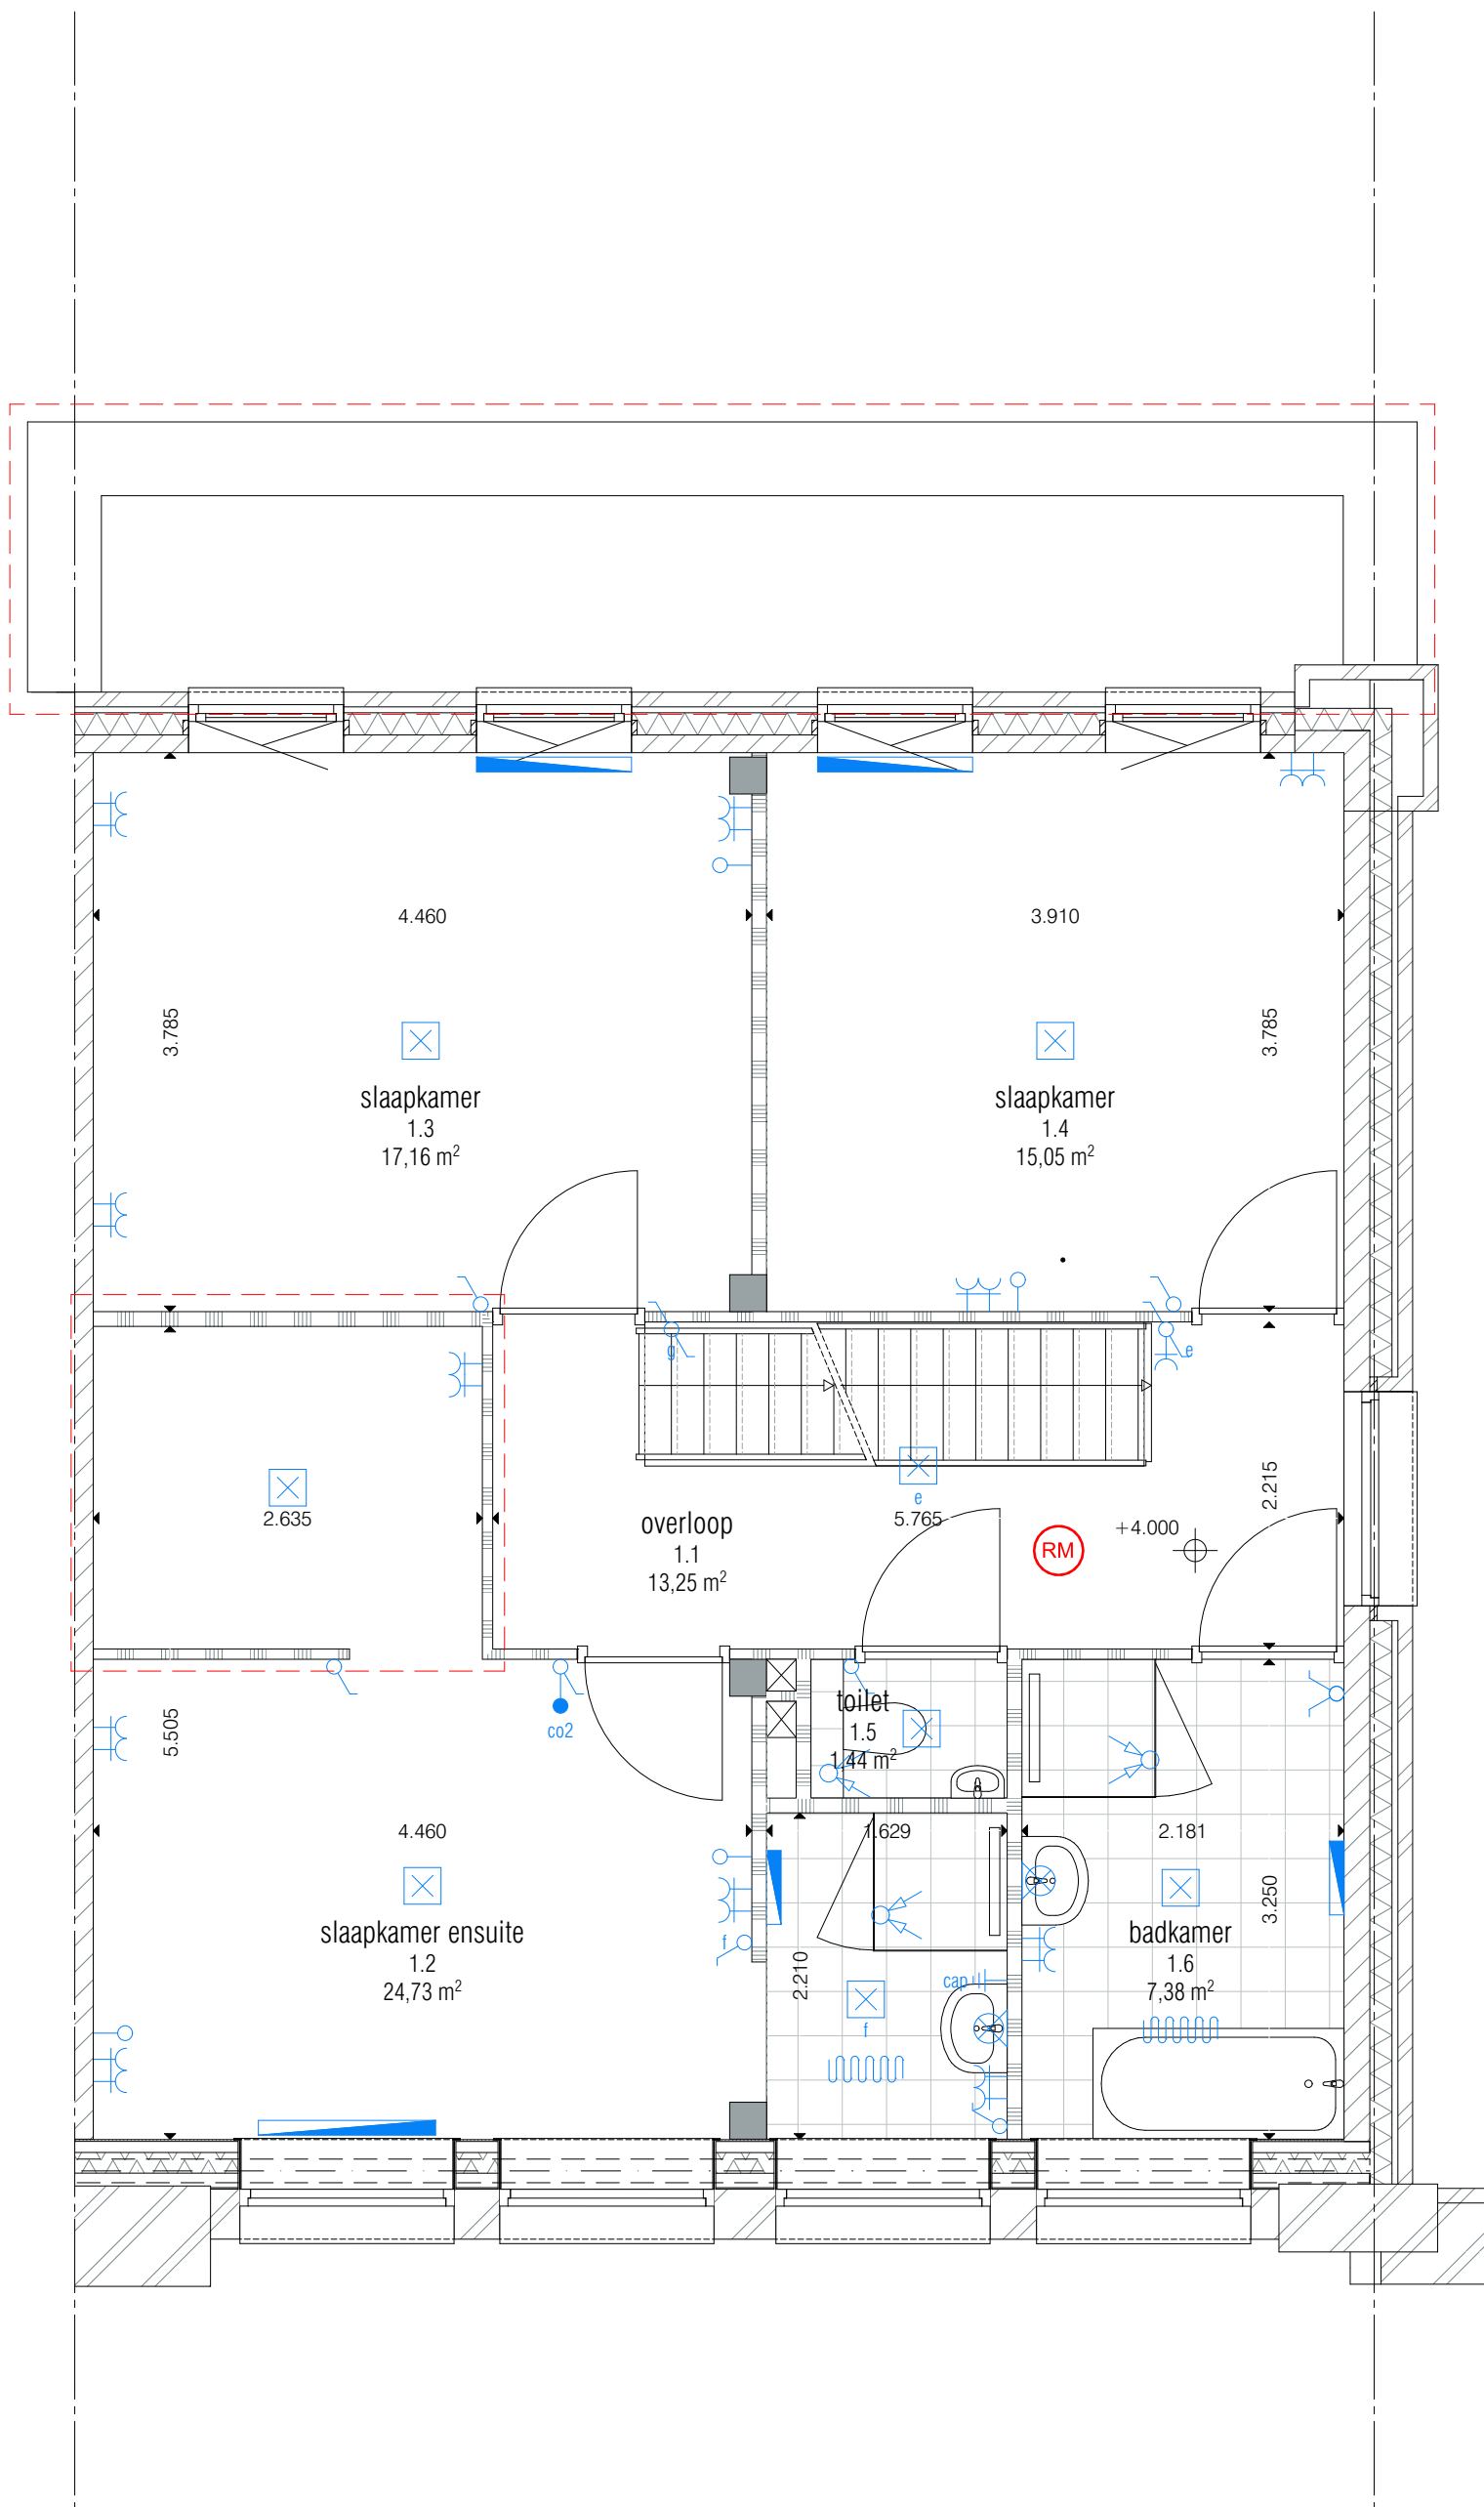

1.010.1.006
optie: uitbouw begane grond 1,8 m


2.040.1.140
optie: inloopkast slaapkamer 1.2

Woningtype H

Titel 1e Verdieping
Datum 15-4-2020
Schaal 1:50
Formaat A3

Maatvoering in mm

AM

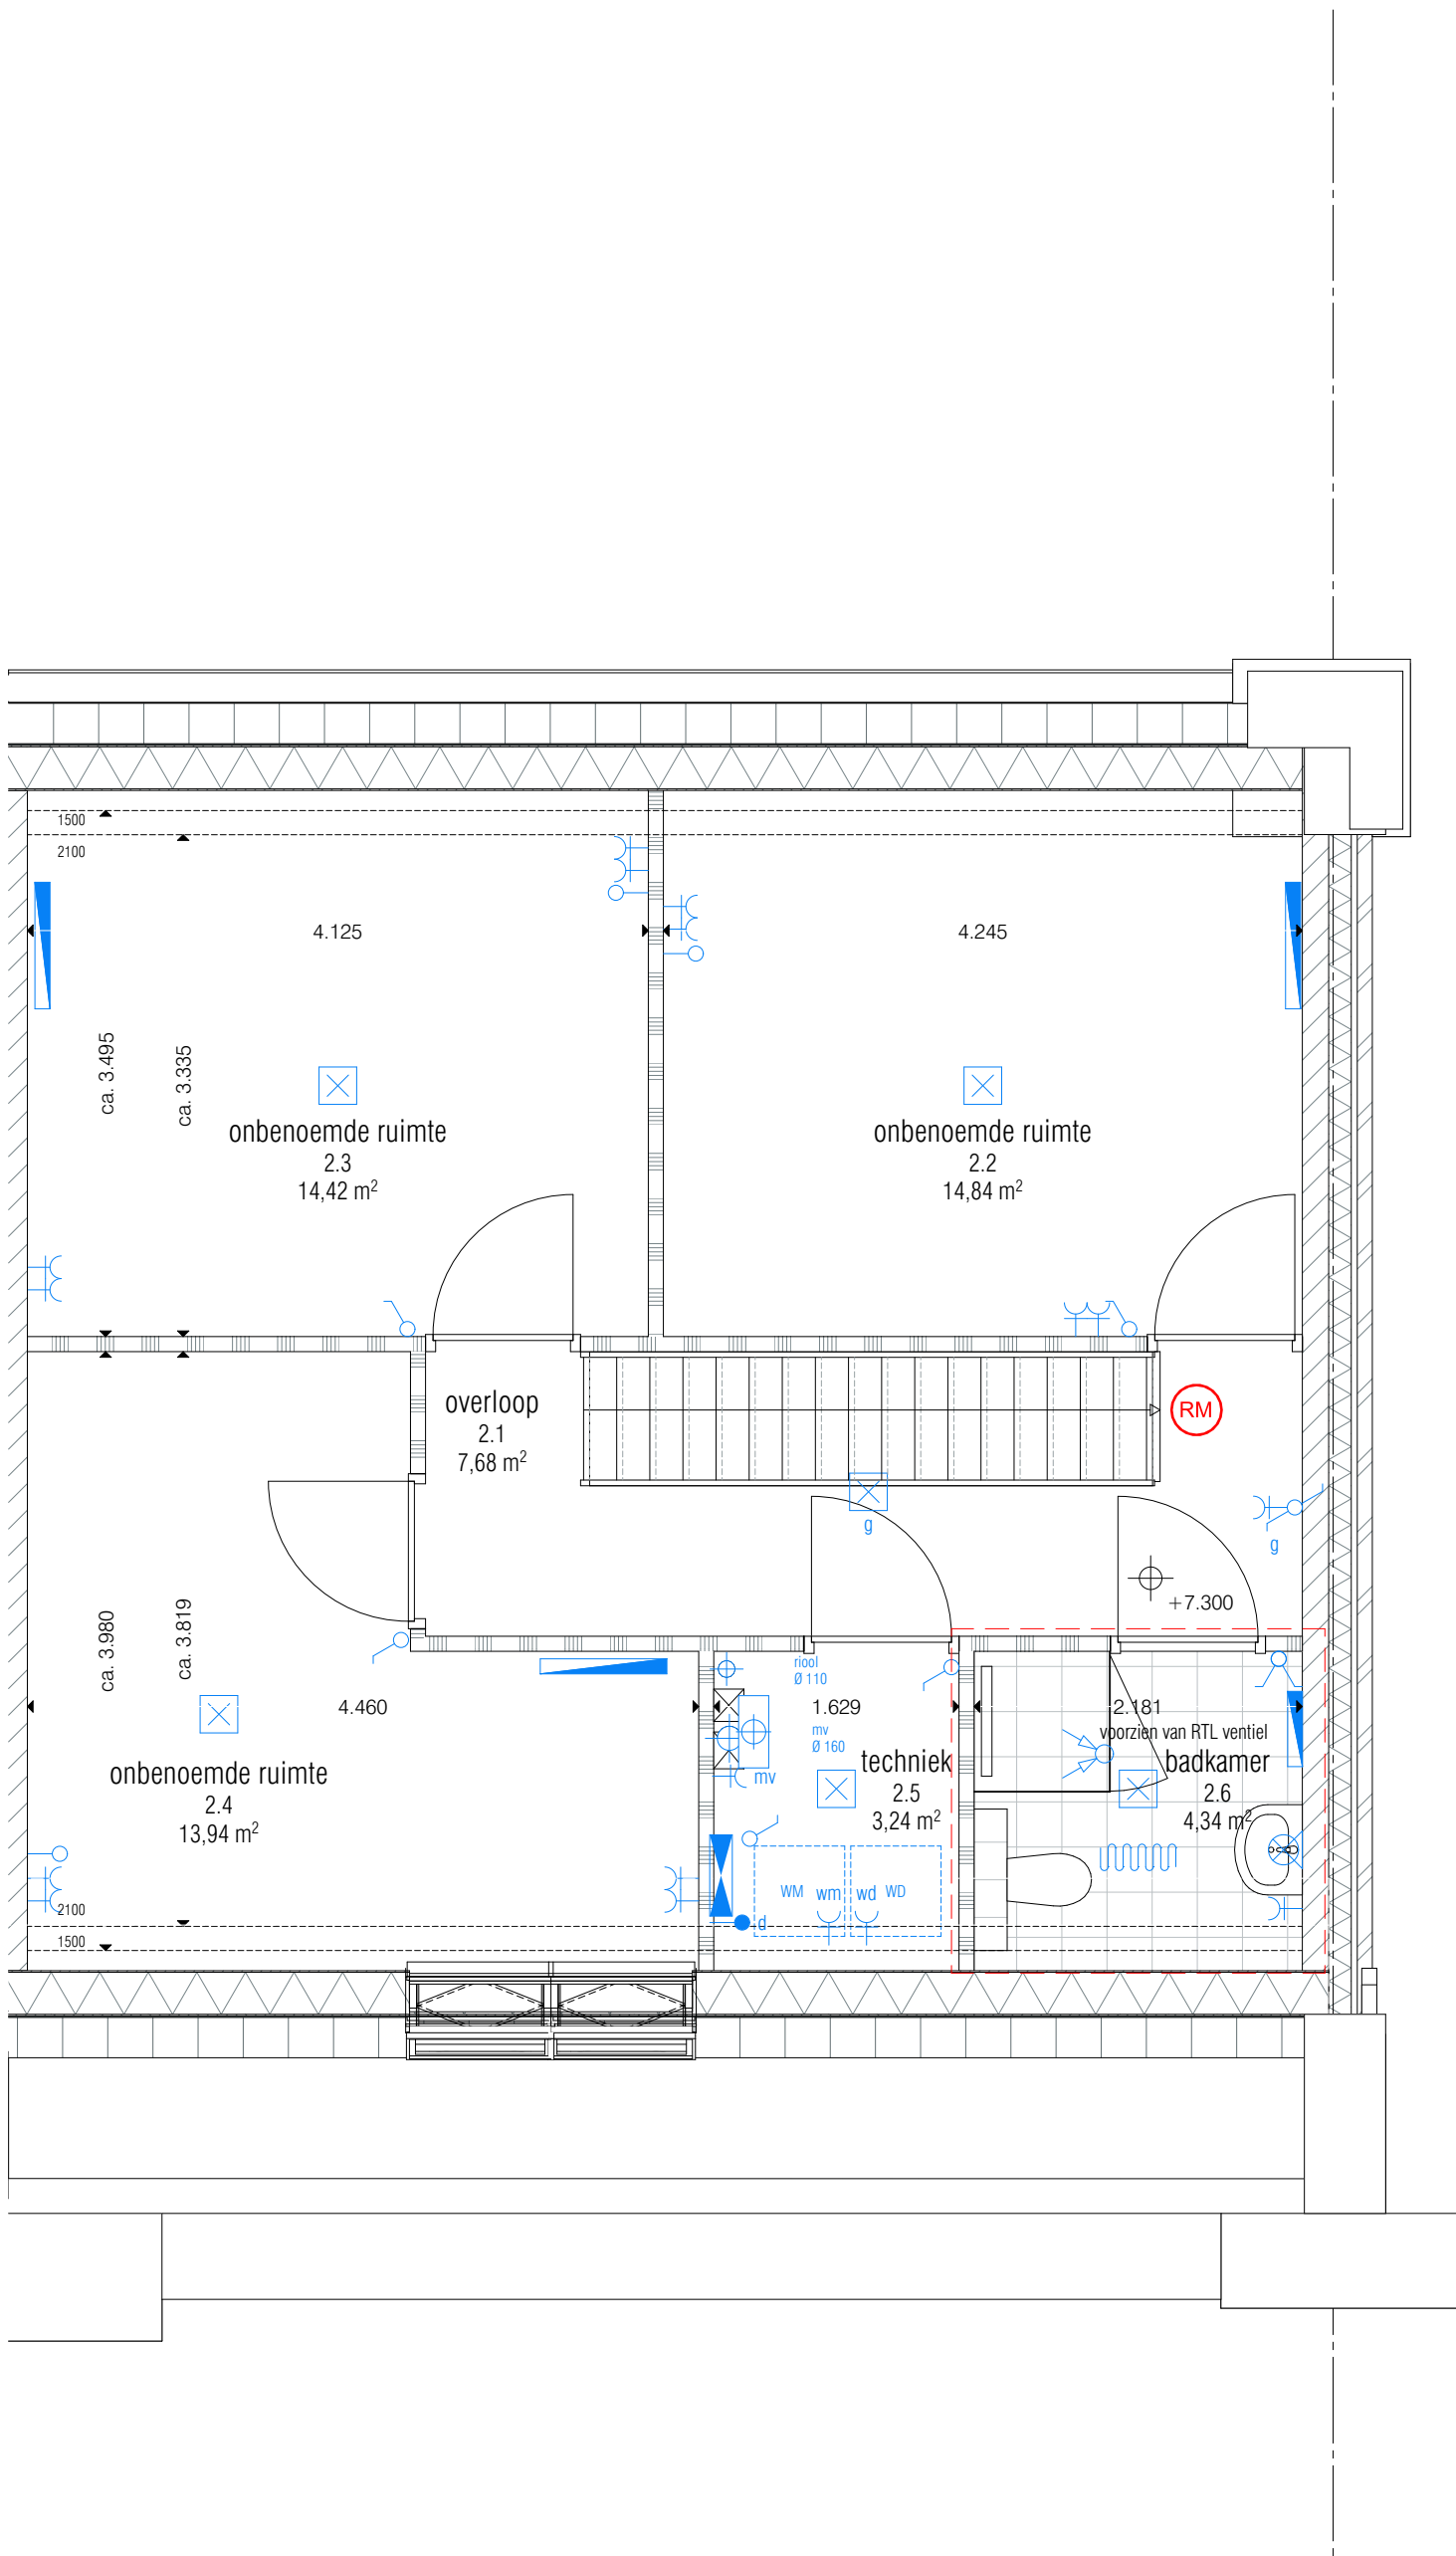


2.040.1.238
optie: badkamer ipv berging

Woningtype H

Titel 2e Verdieping
Datum 15-4-2020
Schaal 1:50
Formaat A3

Maatvoering in mm



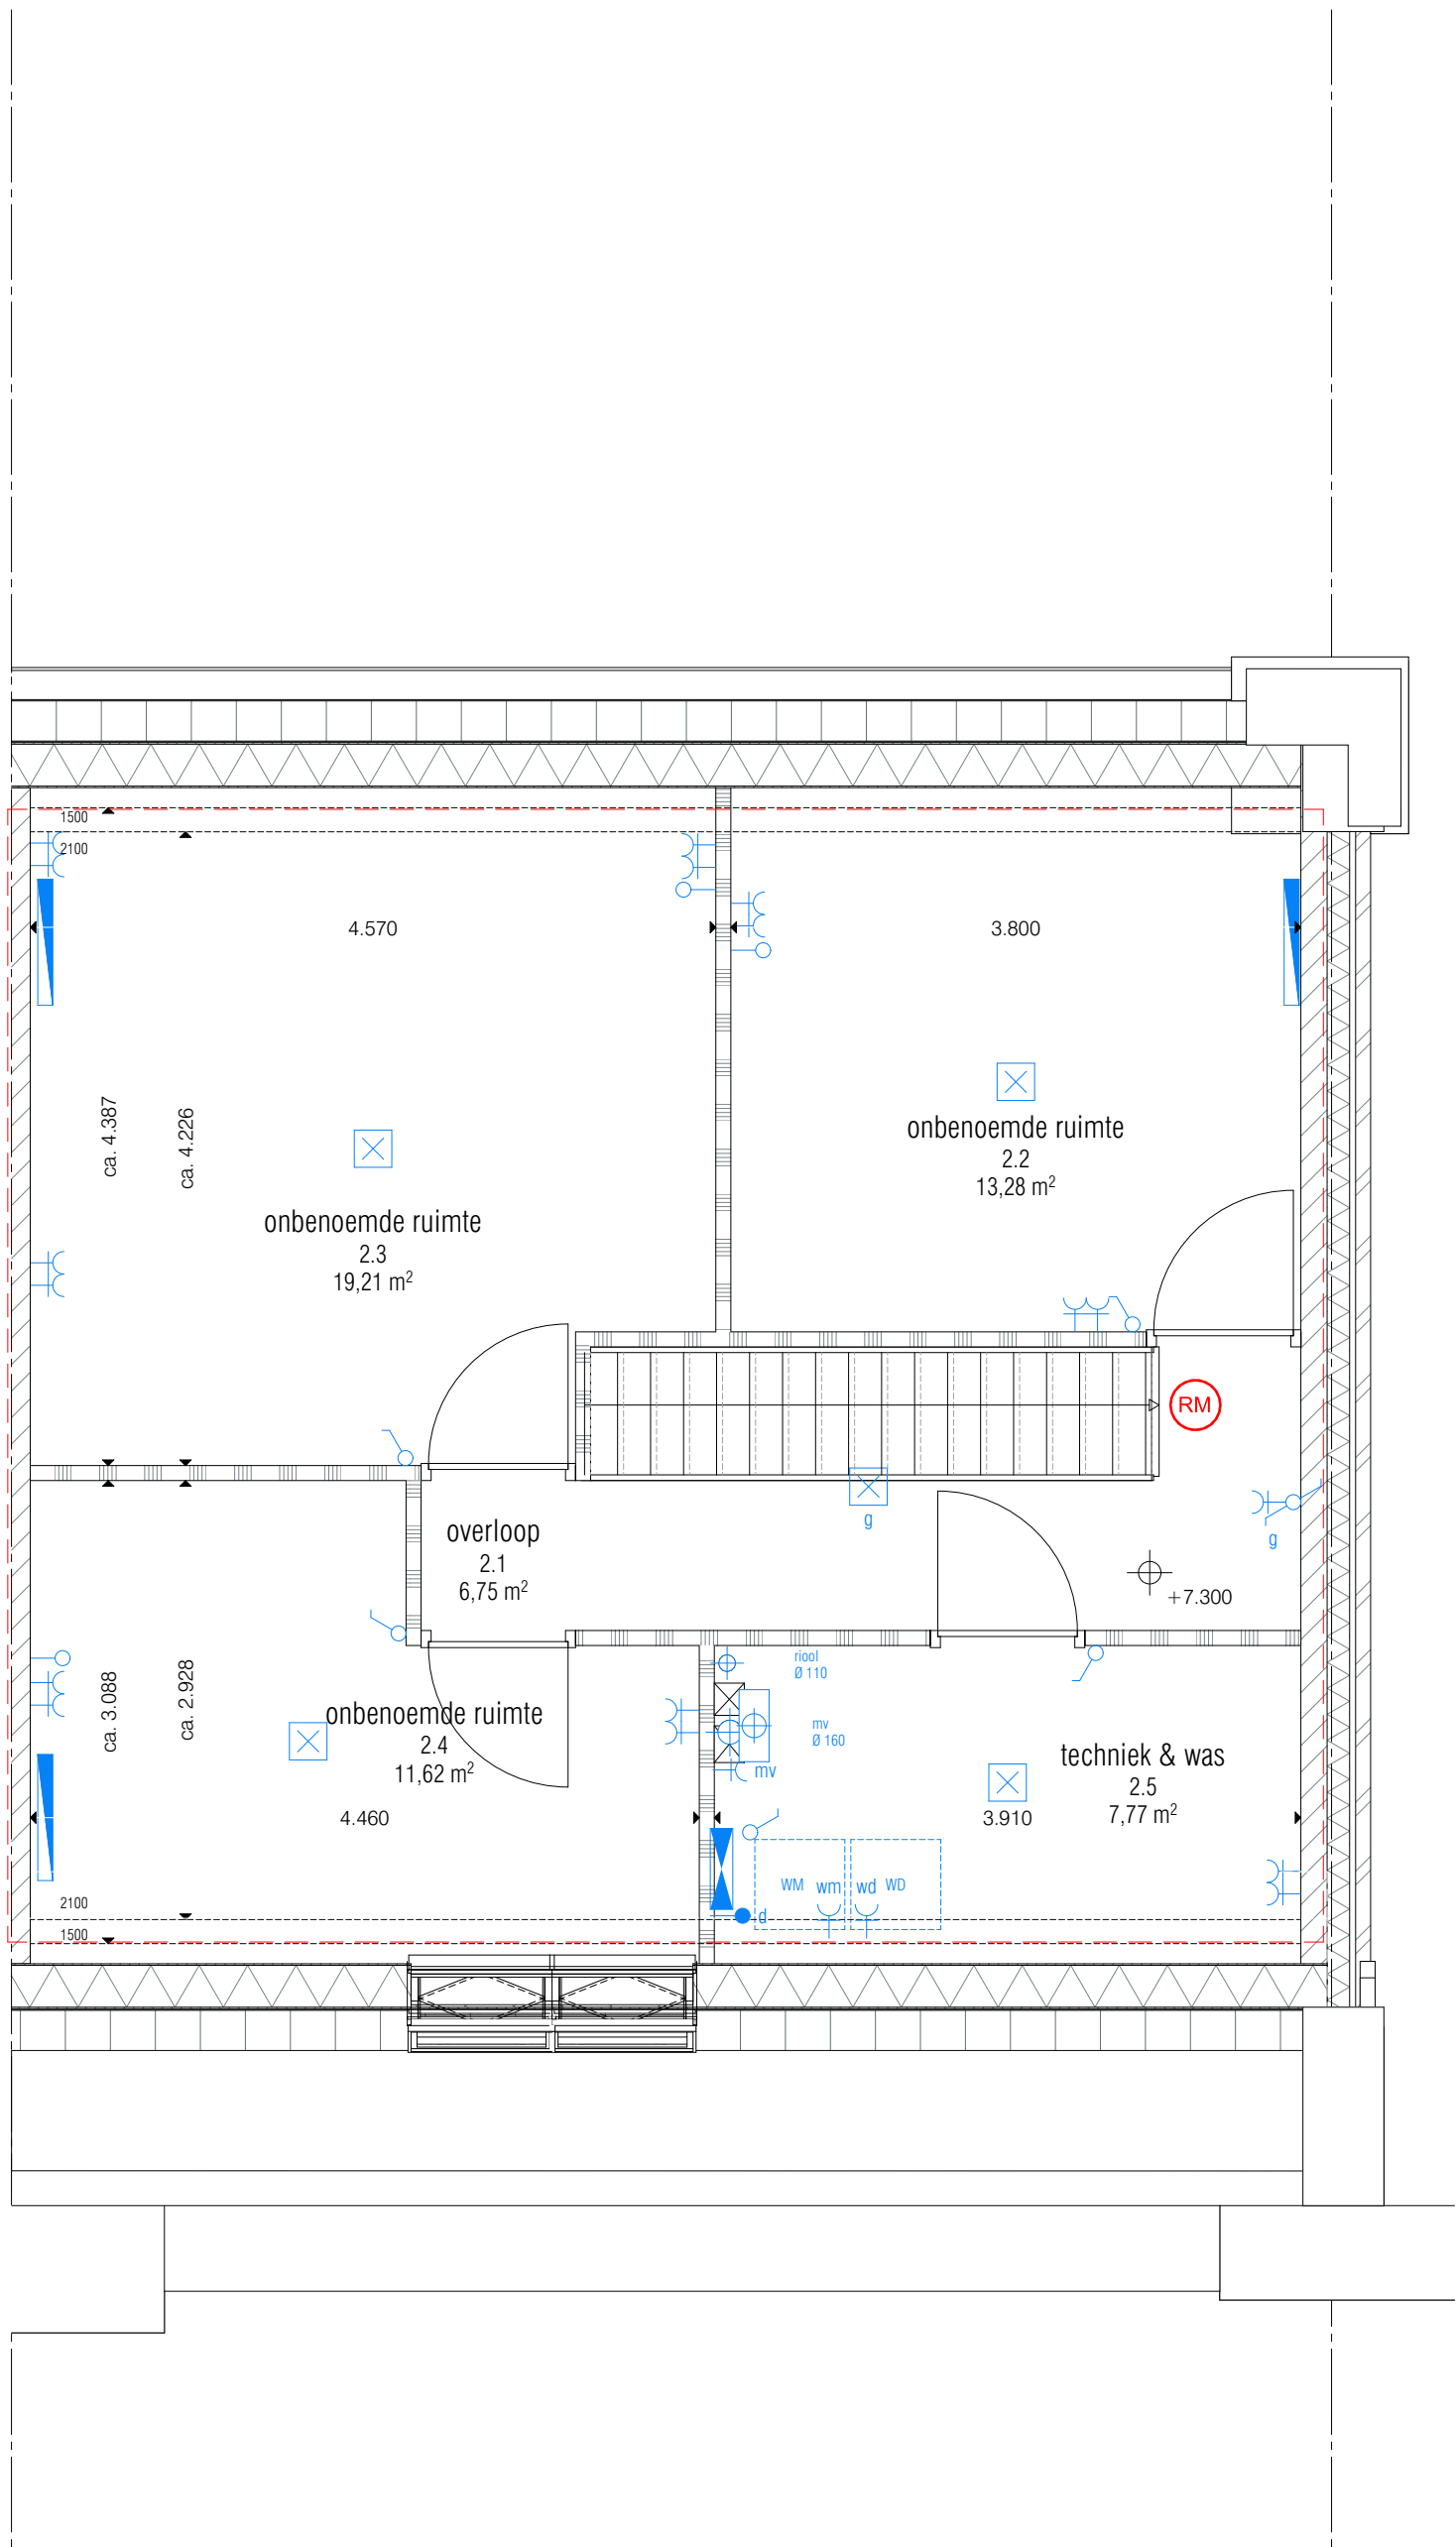


2.040.1.234
optie: zolderindeling met:
- 3 onbenoemde ruimten
- techniek & was ruimte
- overloop

Woningtype H

Titel 2e Verdieping
Datum 15-4-2020
Schaal 1:50
Formaat A3

Maatvoering in mm



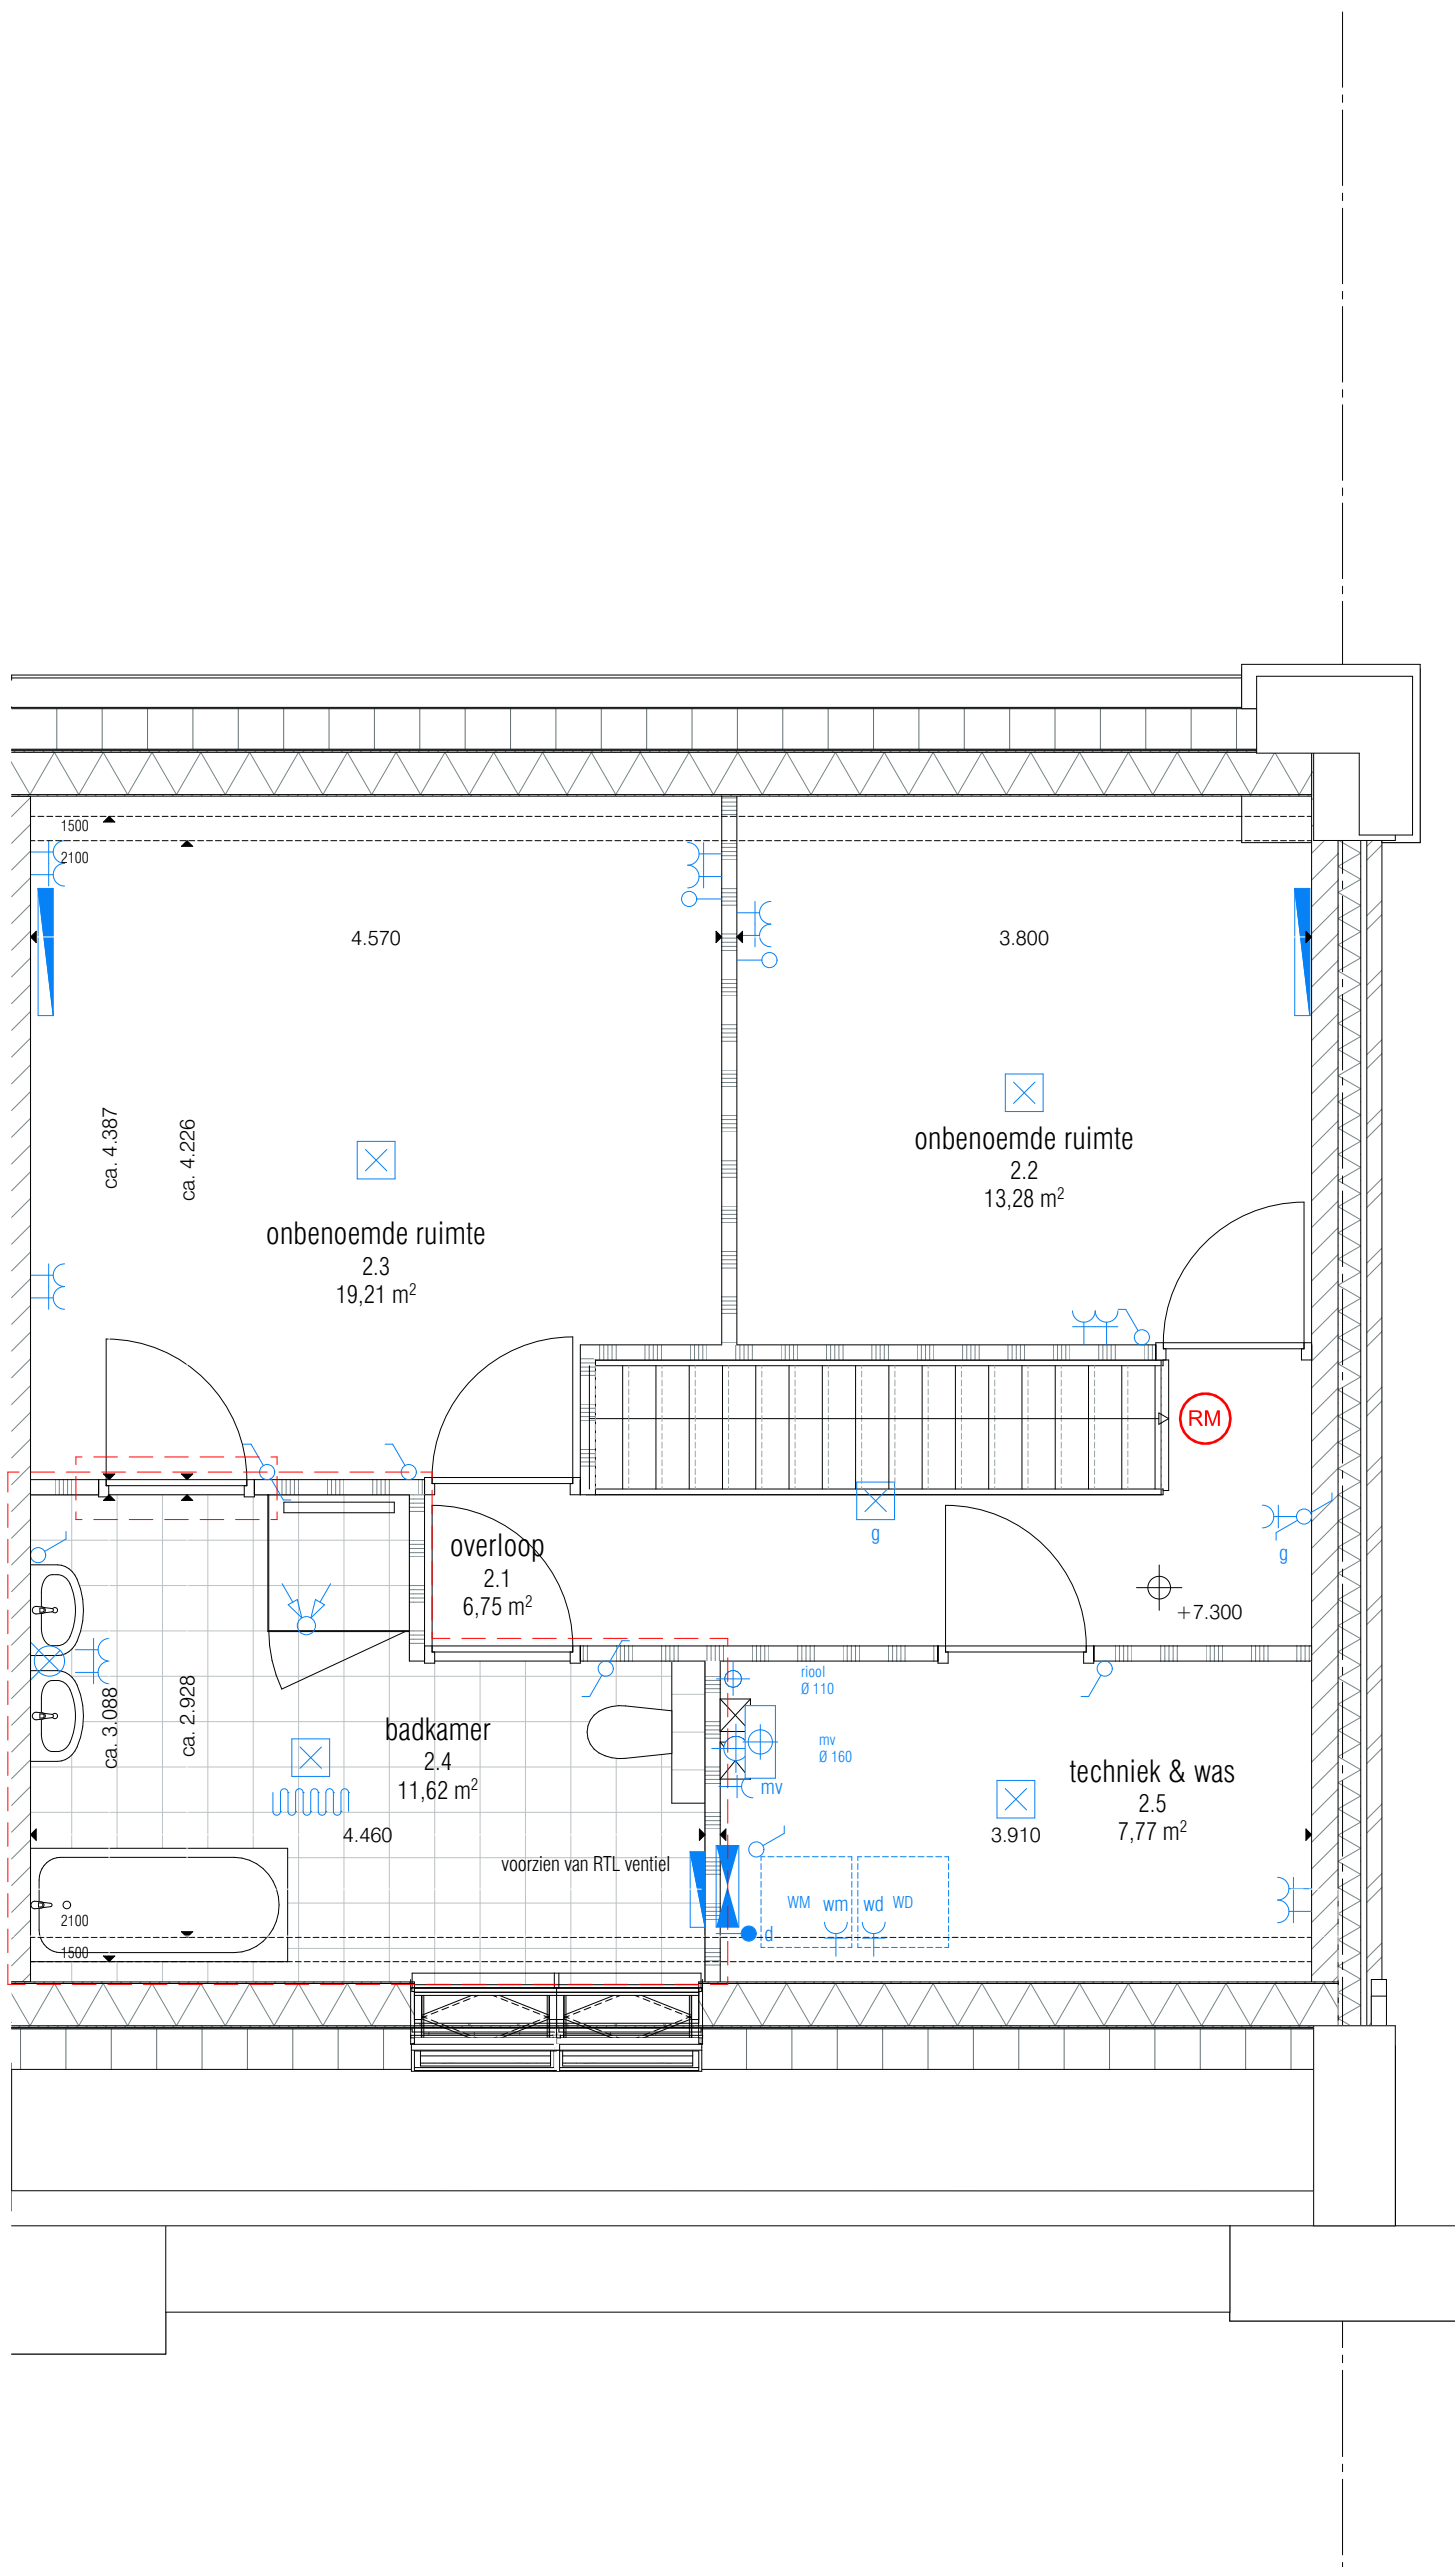


- 2.040.1.240
optie: binnendeur tussen onbenoemde
ruimte 2.3 en badkamer
- inclusief wisselschakelaar
- 2.040.1.235
optie: badkamer ipv onbenoemde ruimte

Woningtype H

Titel 2e Verdieping
Datum 15-4-2020
Schaal 1:50
Formaat A3

Maatvoering in mm

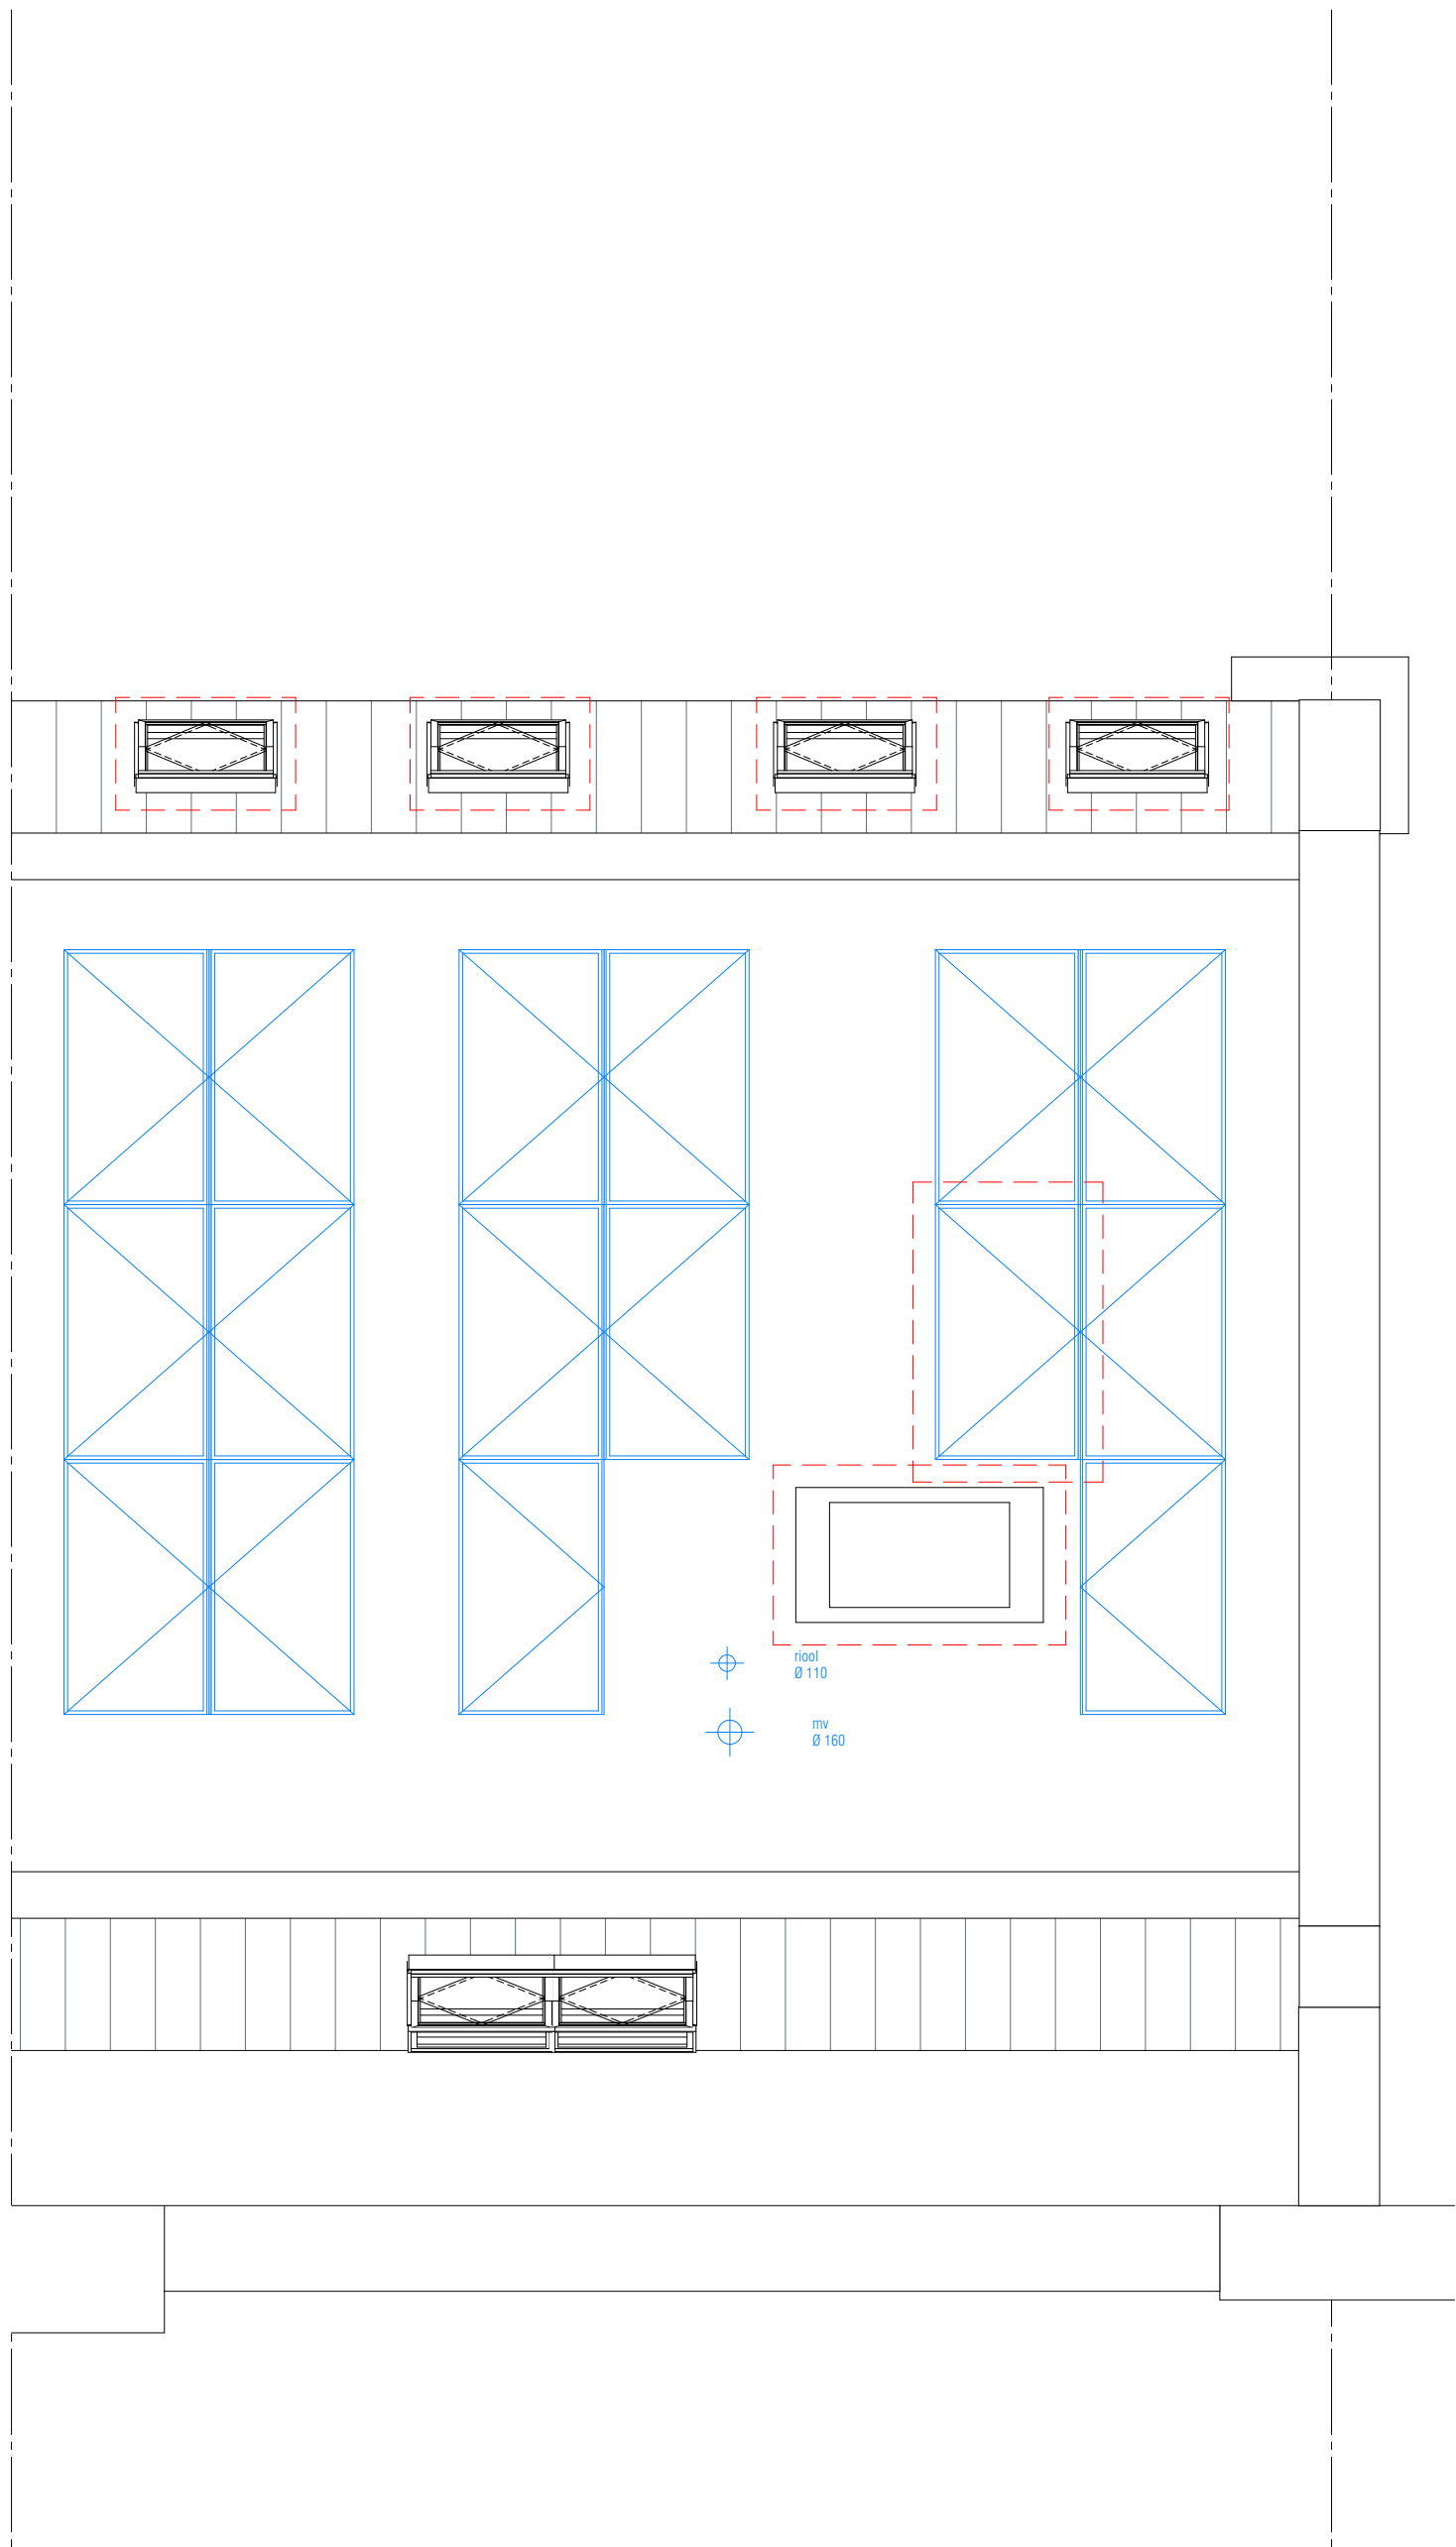

1.030.1.205
optie: 1, 2,3 of 4 dakramen

optie: extra PV-paneel


2.030.1.202
optie: dakluik

Woningtype H

Titel Dakaanzicht
Datum 15-4-2020
Schaal 1:50
Formaat A3

Maatvoering in mm



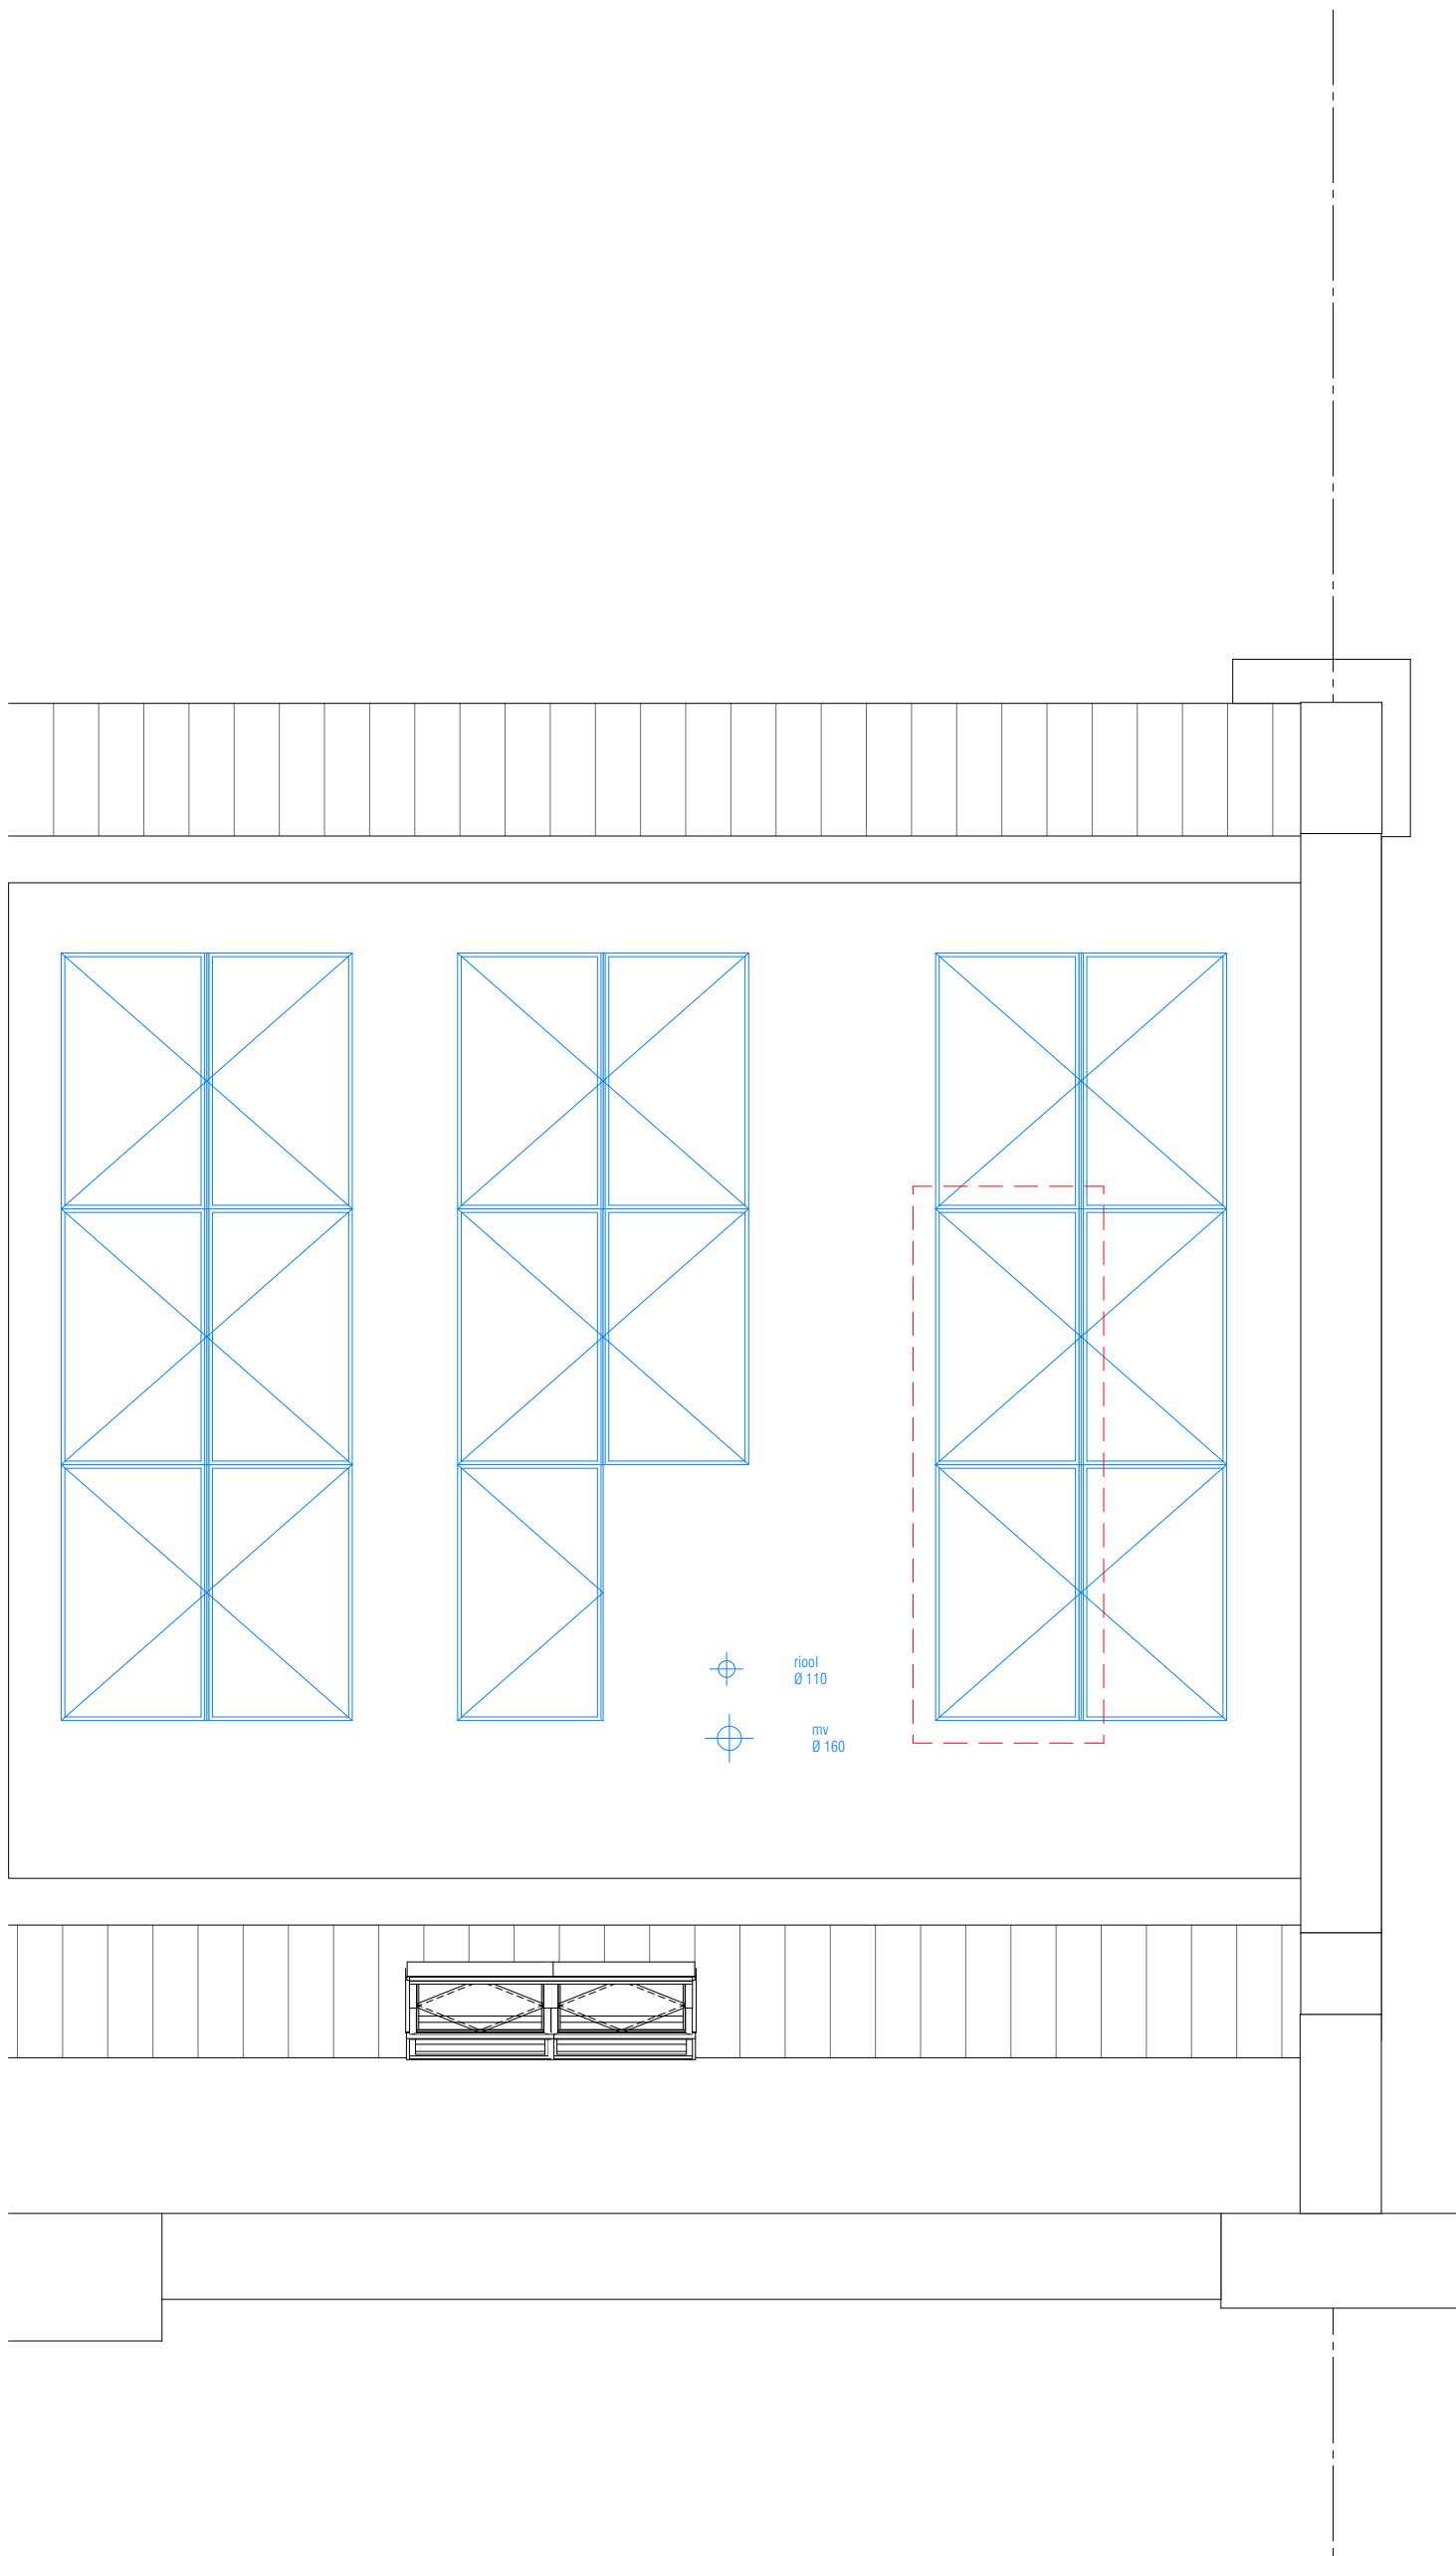

optie: extra PV-panelen

Woningtype H

Titel Dakaanzicht
Datum 15-4-2020
Schaal 1:50
Formaat A3


Maatvoering in mm



Achtergevels



1.020.1.015
optie: houten schuifpuien

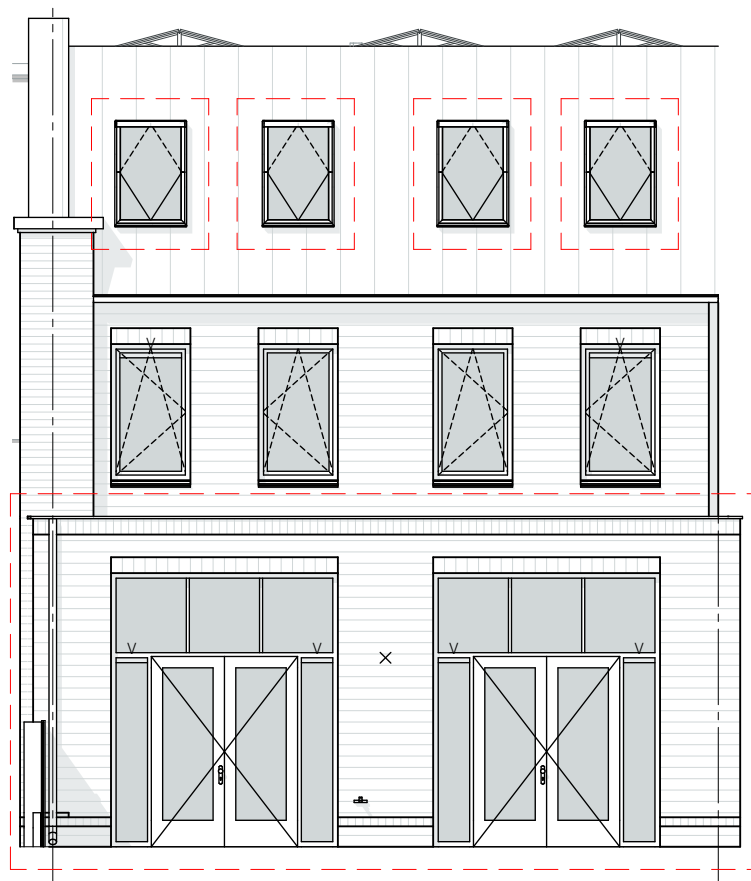

1.010.1.006
optie: uitbouw begane grond 1,8 meter

1.030.1.205
optie: 1, 2, 3 of 4 dakramen

Kopgevel



1.010.1.006
optie: uitbouw begane grond 1,8 meter

Woningtype H

Titel Gevels, Doorsnede
Datum 15-4-2020
Schaal 1:100
Formaat A3

Maatvoering in mm