

# Residentie Crombrugghe

Blankenbergsesteenweg  
8000 Brugge

## Appartement gelijkvloers 0.4


Oppervlakte 80,63m<sup>2</sup>

### Indeling:



- Badkamer met inloopdouche en dubbele lavabo
- Open keuken met moderne toestellen
- Zuidgericht terras en terras met tuinzicht
- Open leefruimte
- Individuele centrale verwarming
- Ideaal als investering
- Moderne vloeren met tegels formaat 60x60
- Ruime garageboxen bij de residentie beschikbaar

0 1 2 3 4 5  
Meter

Dit is geen contractueel document.  
Alle maten, meubels en toestellen zijn ter illustratie.

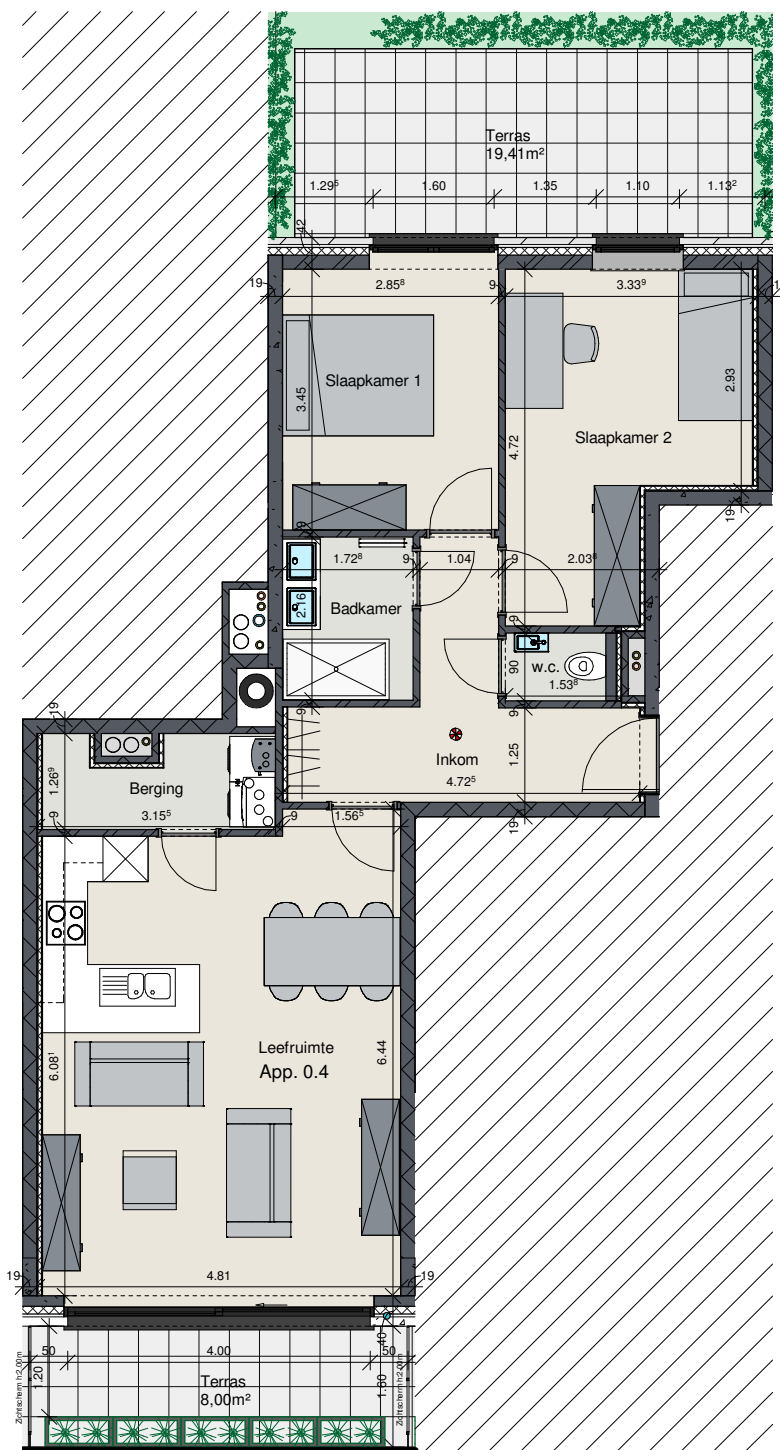

Plan 

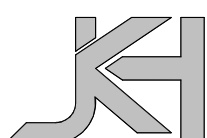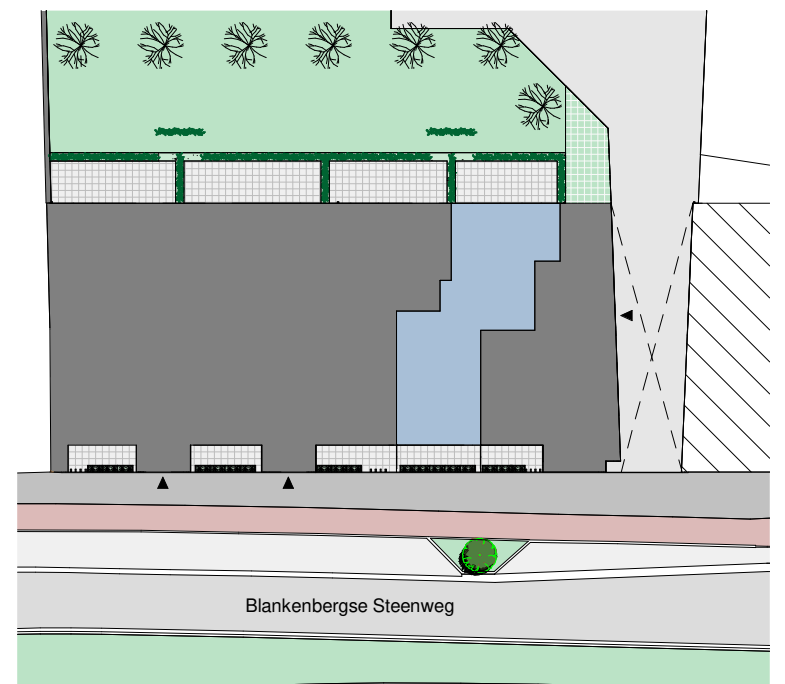

B.V.B.A. Jonckheere ir-architecten  
Koningin Astridlaan 134/3  
8200 Brugge  
Tel. : 050/40.40.80  
architectuur@jonckheere-ir-architecten.be

