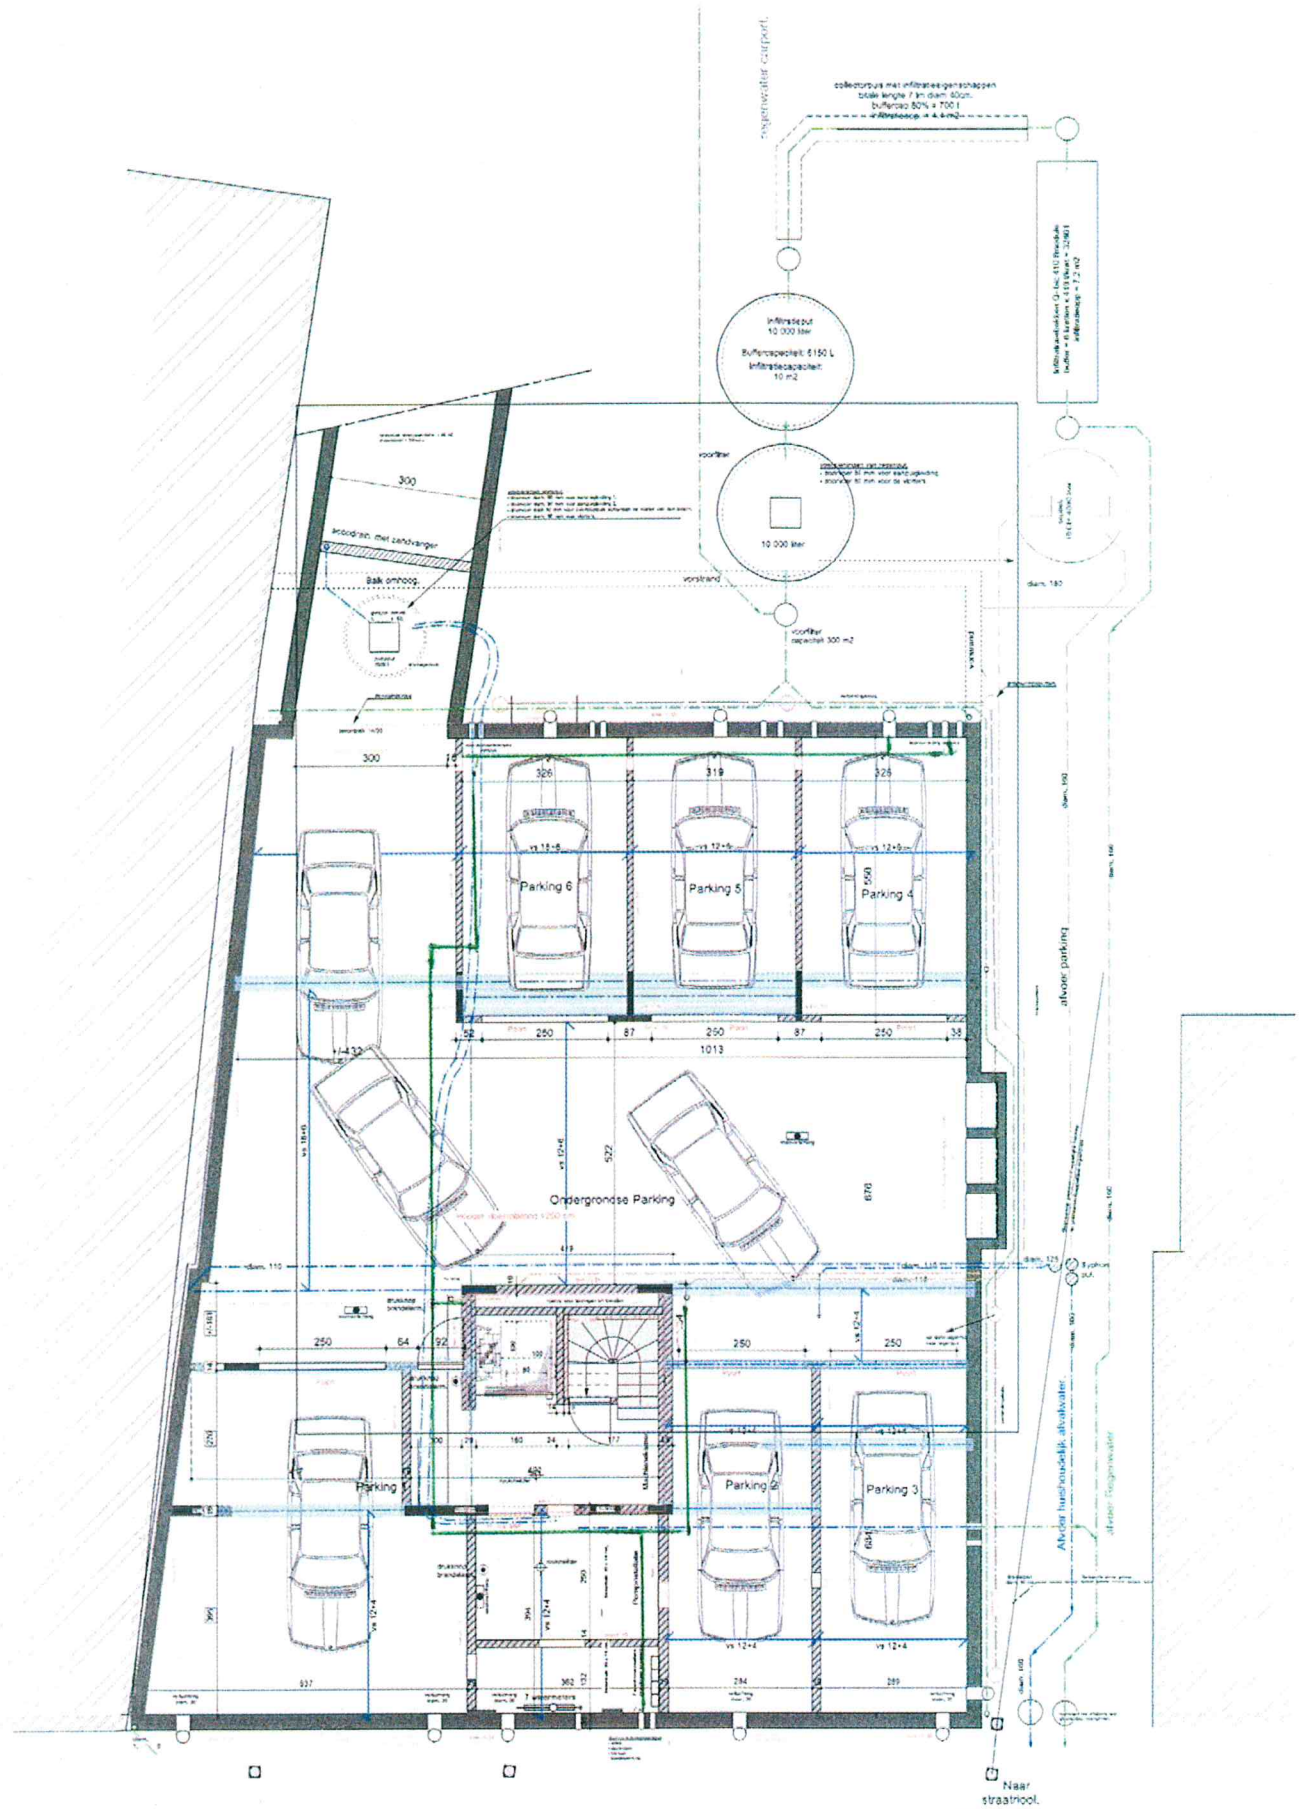
regenwater carport
collectorbuis met infiltratie-eigenschappen
totale lengte 7 lm diam. 60cm.
buffervolo 80% = 700 l
infiltratieoppervlak = 4,4 m2
infiltratieput
10.000 liter
Buffercapaciteit: 6150 L
Infiltratiecapaciteit:
10 m2
10.000 liter
voorfilter
voorfilter
capaciteit 300 m2
vorstrand
Bak omhoog
brooddrain met zandvanger
300
300
326
319
326
Parking 6
Parking 5
Parking 4
vs 12+6
vs 12+6
vs 12+6
550
afvoer parking
52
250
87
250
87
250
38
1013
Ondergrondse Parking
522
670
432
vs 12+6
vs 12+6
vs 12+4
419
diam. 110
diam. 110
diam. 125
diam. 150
250
64
92
250
250
Parking 1
Parking 2
Parking 3
vs 12+4
vs 12+4
vs 12+4