



Mispel


Woning	Lot 17
Perceeloppervlakte	ca. 151 m ²
Bruto oppervlakte woning	ca. 110 m ²
Bruto oppervlakte zolder	ca. 34 m ²
Bruto oppervlakte tuinberging	ca. 10 m ²
Slaapkamers	3

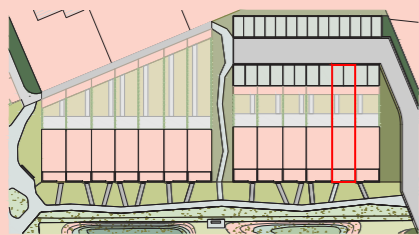


Gelijkvloers

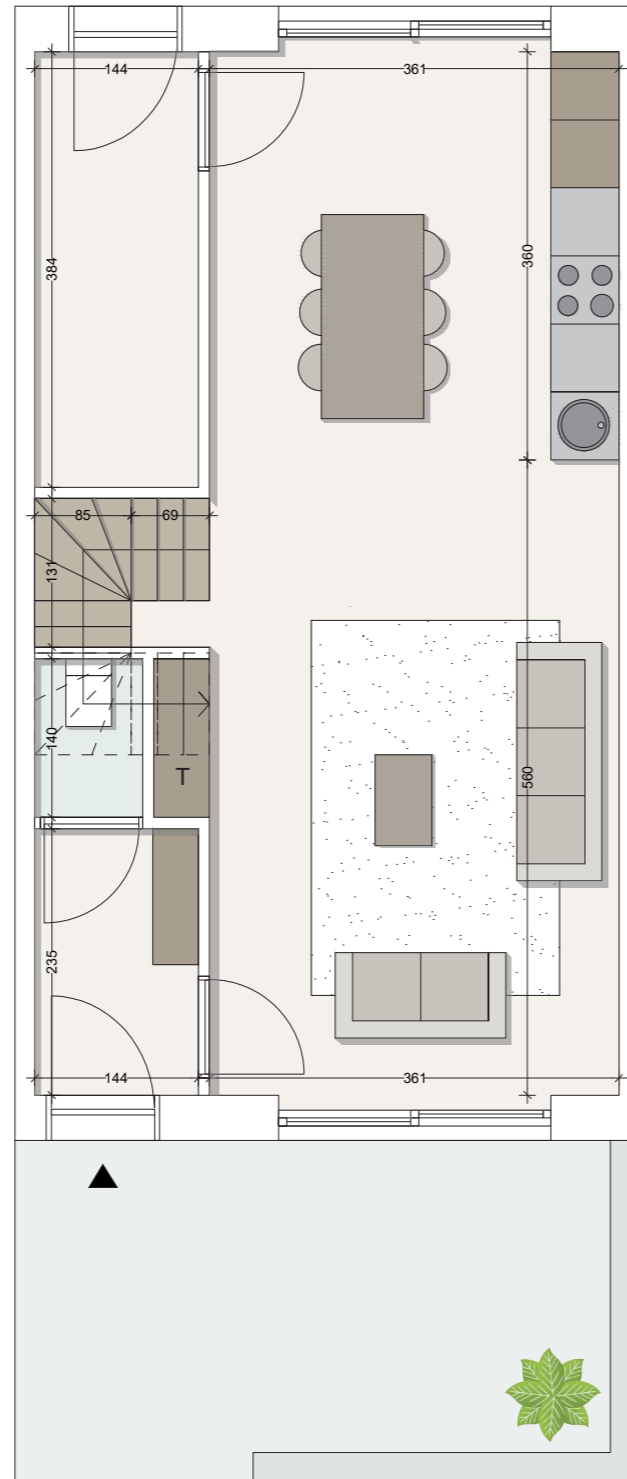



1e verdieping

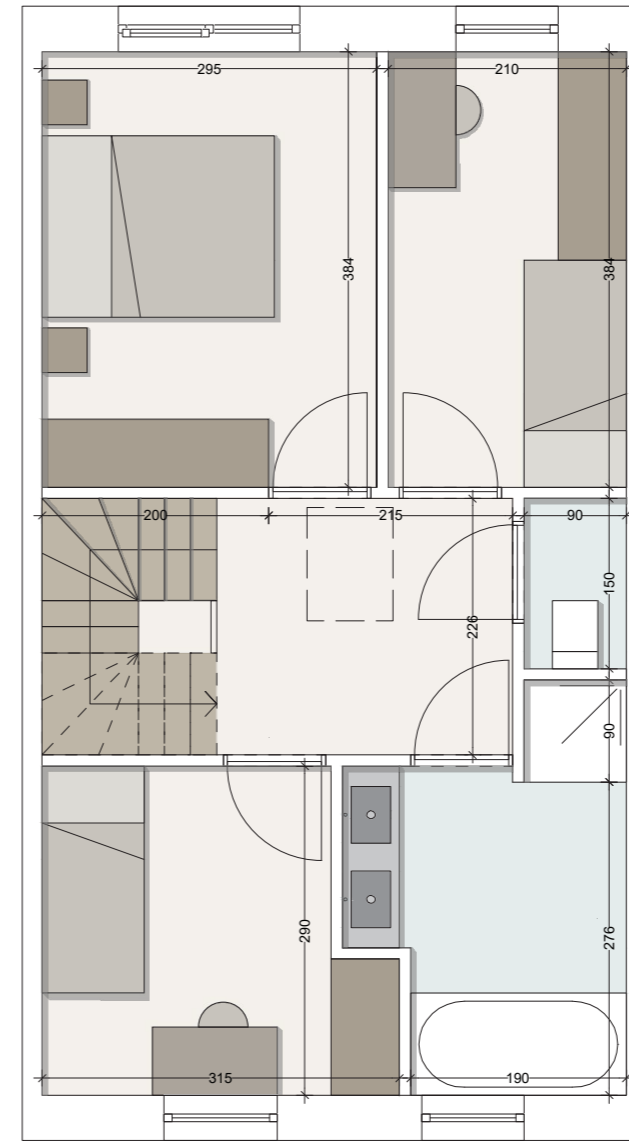

Zolderverdieping

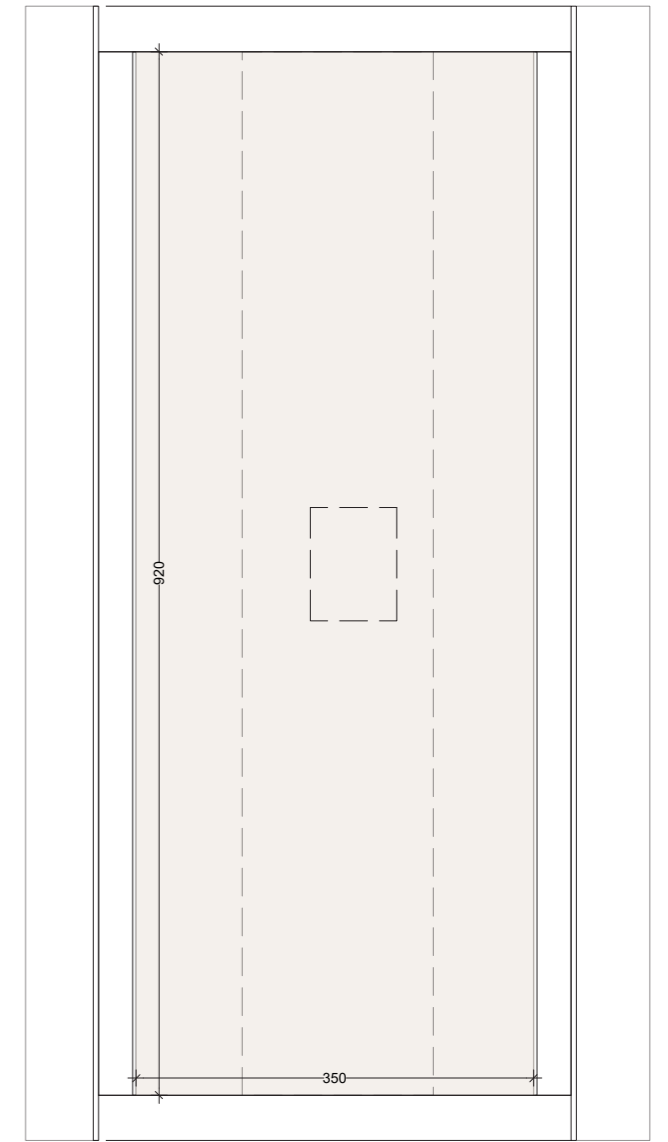

0 1 2 3 m

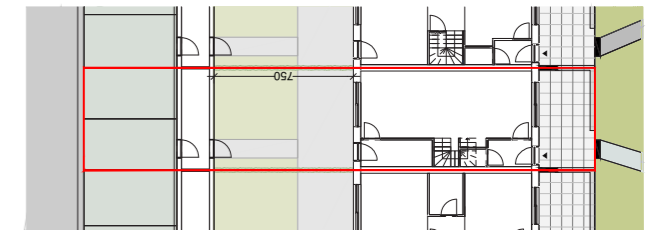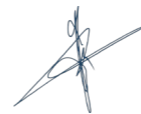

NERO
architectuur en stedenbouw



ION
develop different

ARCHITECT

ARCHITECT

ONTWIKKELAAR

Dit commercieel plan is louter indicatief. Alle afmetingen zijn informatief. Constructieve wijzigingen van de plannen onder voorbehoud van stabiliteitsstudie. Het voorgestelde meubilair is louter illustratief en niet bindend. De plannen blijven op elk ogenblik eigendom van arQ-architectuurstudio bvba en Nero bvba en mogen niet gekopieerd/herbruikt worden. Met betrekking tot de materialen wordt verwezen naar het verkoopslastenboek. Met betrekking tot de architectuur wordt verwezen naar de uitvoeringsplannen van de architect.

ION
develop different