

A	1	2	3	4	5	6	7	8	9	10
B										
C										
D										
E										
F										
G										
H										
I										

CARATTERISTICHE ELETTRICHE

Tensione nom. di impiego AC400 VAC

Tensione nom. di isolamento -Ui-1000 V

Frequenza nominale50 Hz

Corrente nominale AC25 A

Corrente di c.to c.to

NORME DI RIFERIMENTO: EN 61439-2

CARATTERISTICHE COSTRUTTIVE

Grado di protezioneIP 65

MaterialeVetroresina

EsecuzioneDa parete

Porta anterioreTrasparente

Forma costruttiva1

CARATTERISTICHE INTERRUTTORI

Curve d'intervento interr. : Curva "C"

Potere d'interruzione : Pdi "6"

Classe interr. differenziali : Classe "s"

ITALWEBER S.p.A.
Via Enrico Fermi, 40/42 - 20090 - Assago - MI -


LAVORO :
QUADRO ELETTRICO SCAMBIO TRIFASE

ITALWEBER

DISEGNO N°
7850343TT
COMMESSA N°
02C24


SCHEMA :
QUADRO ELETTRICO SCAMBIO TRIFASE

				DATA: 09-2024	JOB: 02C24
				DISEG.: BRUSA M.	FILE: 02C24/7850343TT
01	AS-BUILT	09-2024		VISTO: TIRABOSCHI M.	FOGLIO: 1 DI: 3
REV.	MODIFICA	DATA	FIRMA	APPR.:	SEGUE: 2

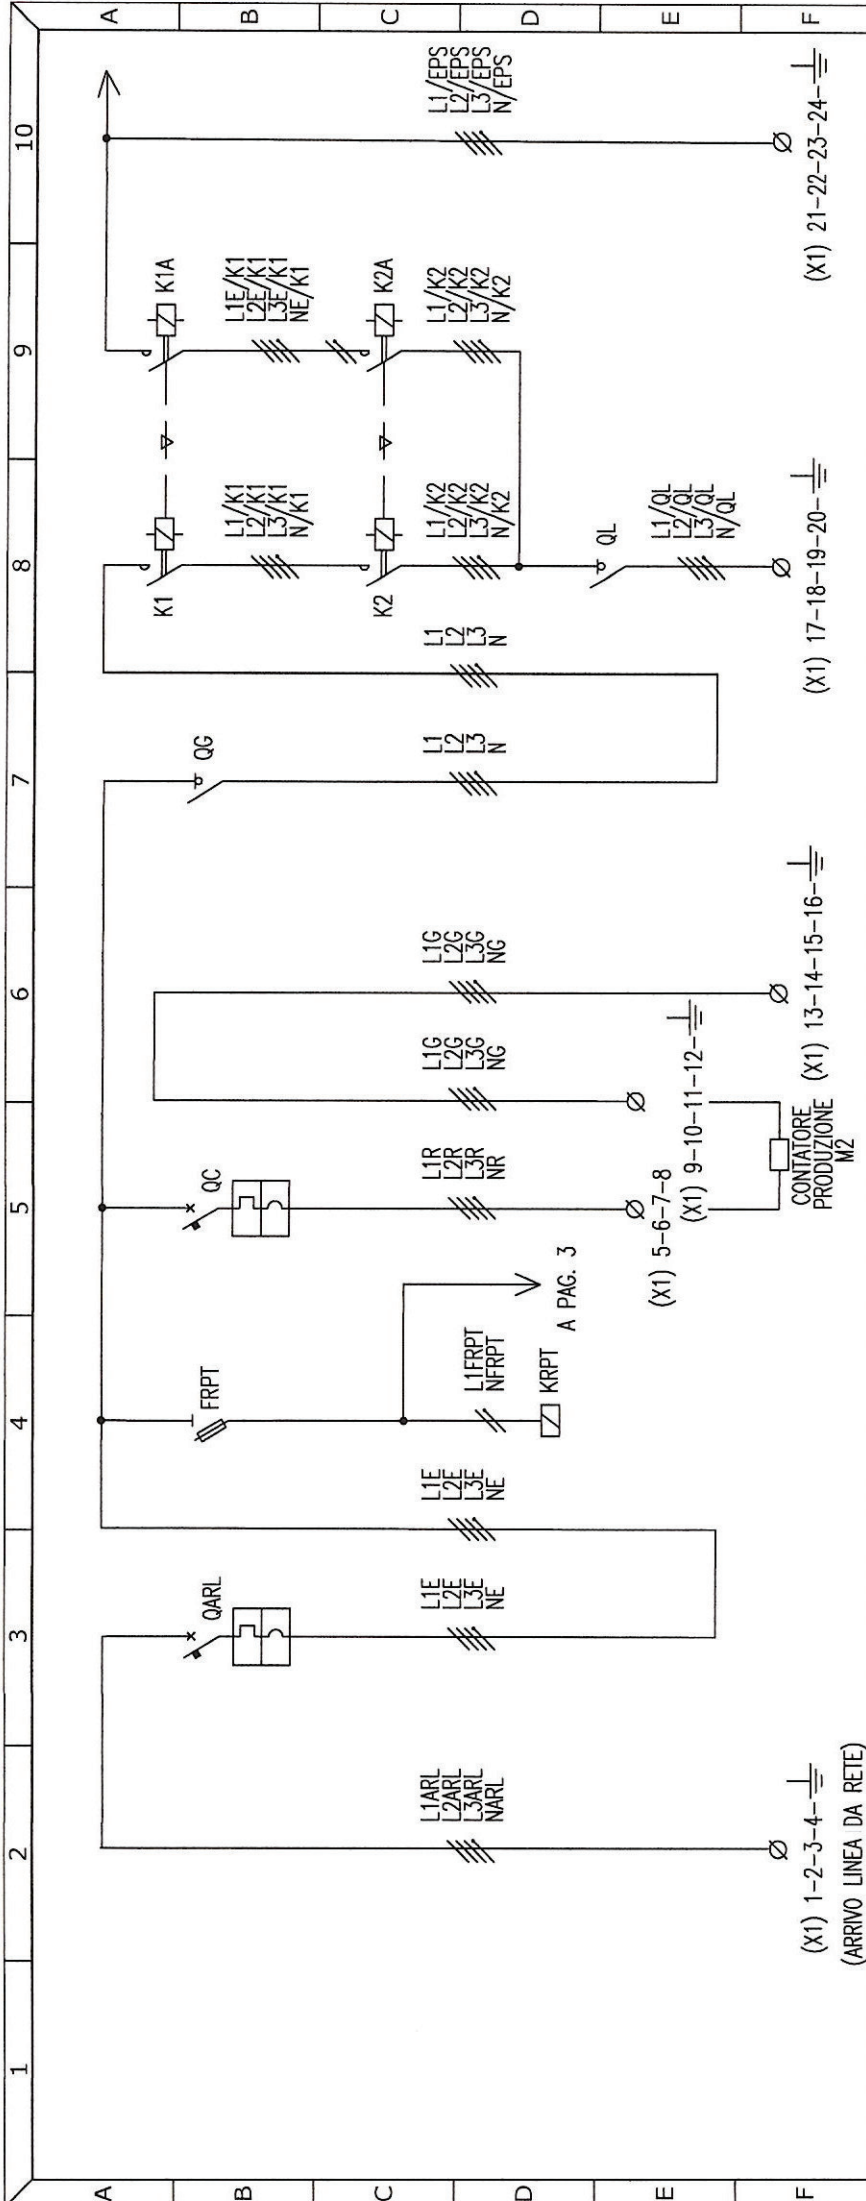

UTENZA	DENOMINAZIONE		GENERALE QUADRO		CONTATTORE PRESENZA TENSIONE	ARRIVO LINEA DA GRID (INVERTER)	GENERALE ABITAZIONE	CARICO PRIVILEGIATO (LINEA LUCI)	CARICO PRIVILEGIATO	ARRIVO LINEA DA EPS
	Potenza e corrente nominale	IN	KW	A						
G	Tipo		ITW E1900432							
	N. poli – Portata nom.		N	A		ITW E1900432	ITW 2423422			
	Potere d'interruzione		V	KA		4	4	25		
	Taratura sgancio magnetico		A			400	400			
	Taratura sgancio termico		A							
H	Soglia differenziale		A							
	Tipo									
	Portata		A							
	Categoria d'impiego				SIE 5TT58010					
	Base fusibili – tipo e portata				230V – 20A – 1N0+1NC					
I	Fusibili – tipo e portata		A							
	Tipo		A							
	Formazione per sezione		mmq							
	Lunghezza		m							
	Portata IZ		A							

ITALWEBER S.p.A. Via Enrico Fermi, 40/42 - 20090 - Assago - MI -		SCHEMA :		N° DISEGNO:	
		QUADRO ELETTRICO SCAMBIO TRIFASE		7850343TT	
LAVORO : QUADRO ELETTRICO SCAMBIO TRIFASE		DATA: 09-2024		JOB: 02C24	
		DISEG.: BRUSA M.		FILE: 02C24/7850343TT	
		01 AS-BUILT 09-2024		VISTO: TIRABOSCHI M.	
		MODIFICA		FOGLIO: 2 DI: 3	
		REV.		FIRMA	
		DATA		APPR.:	
				SEGUE: 3	

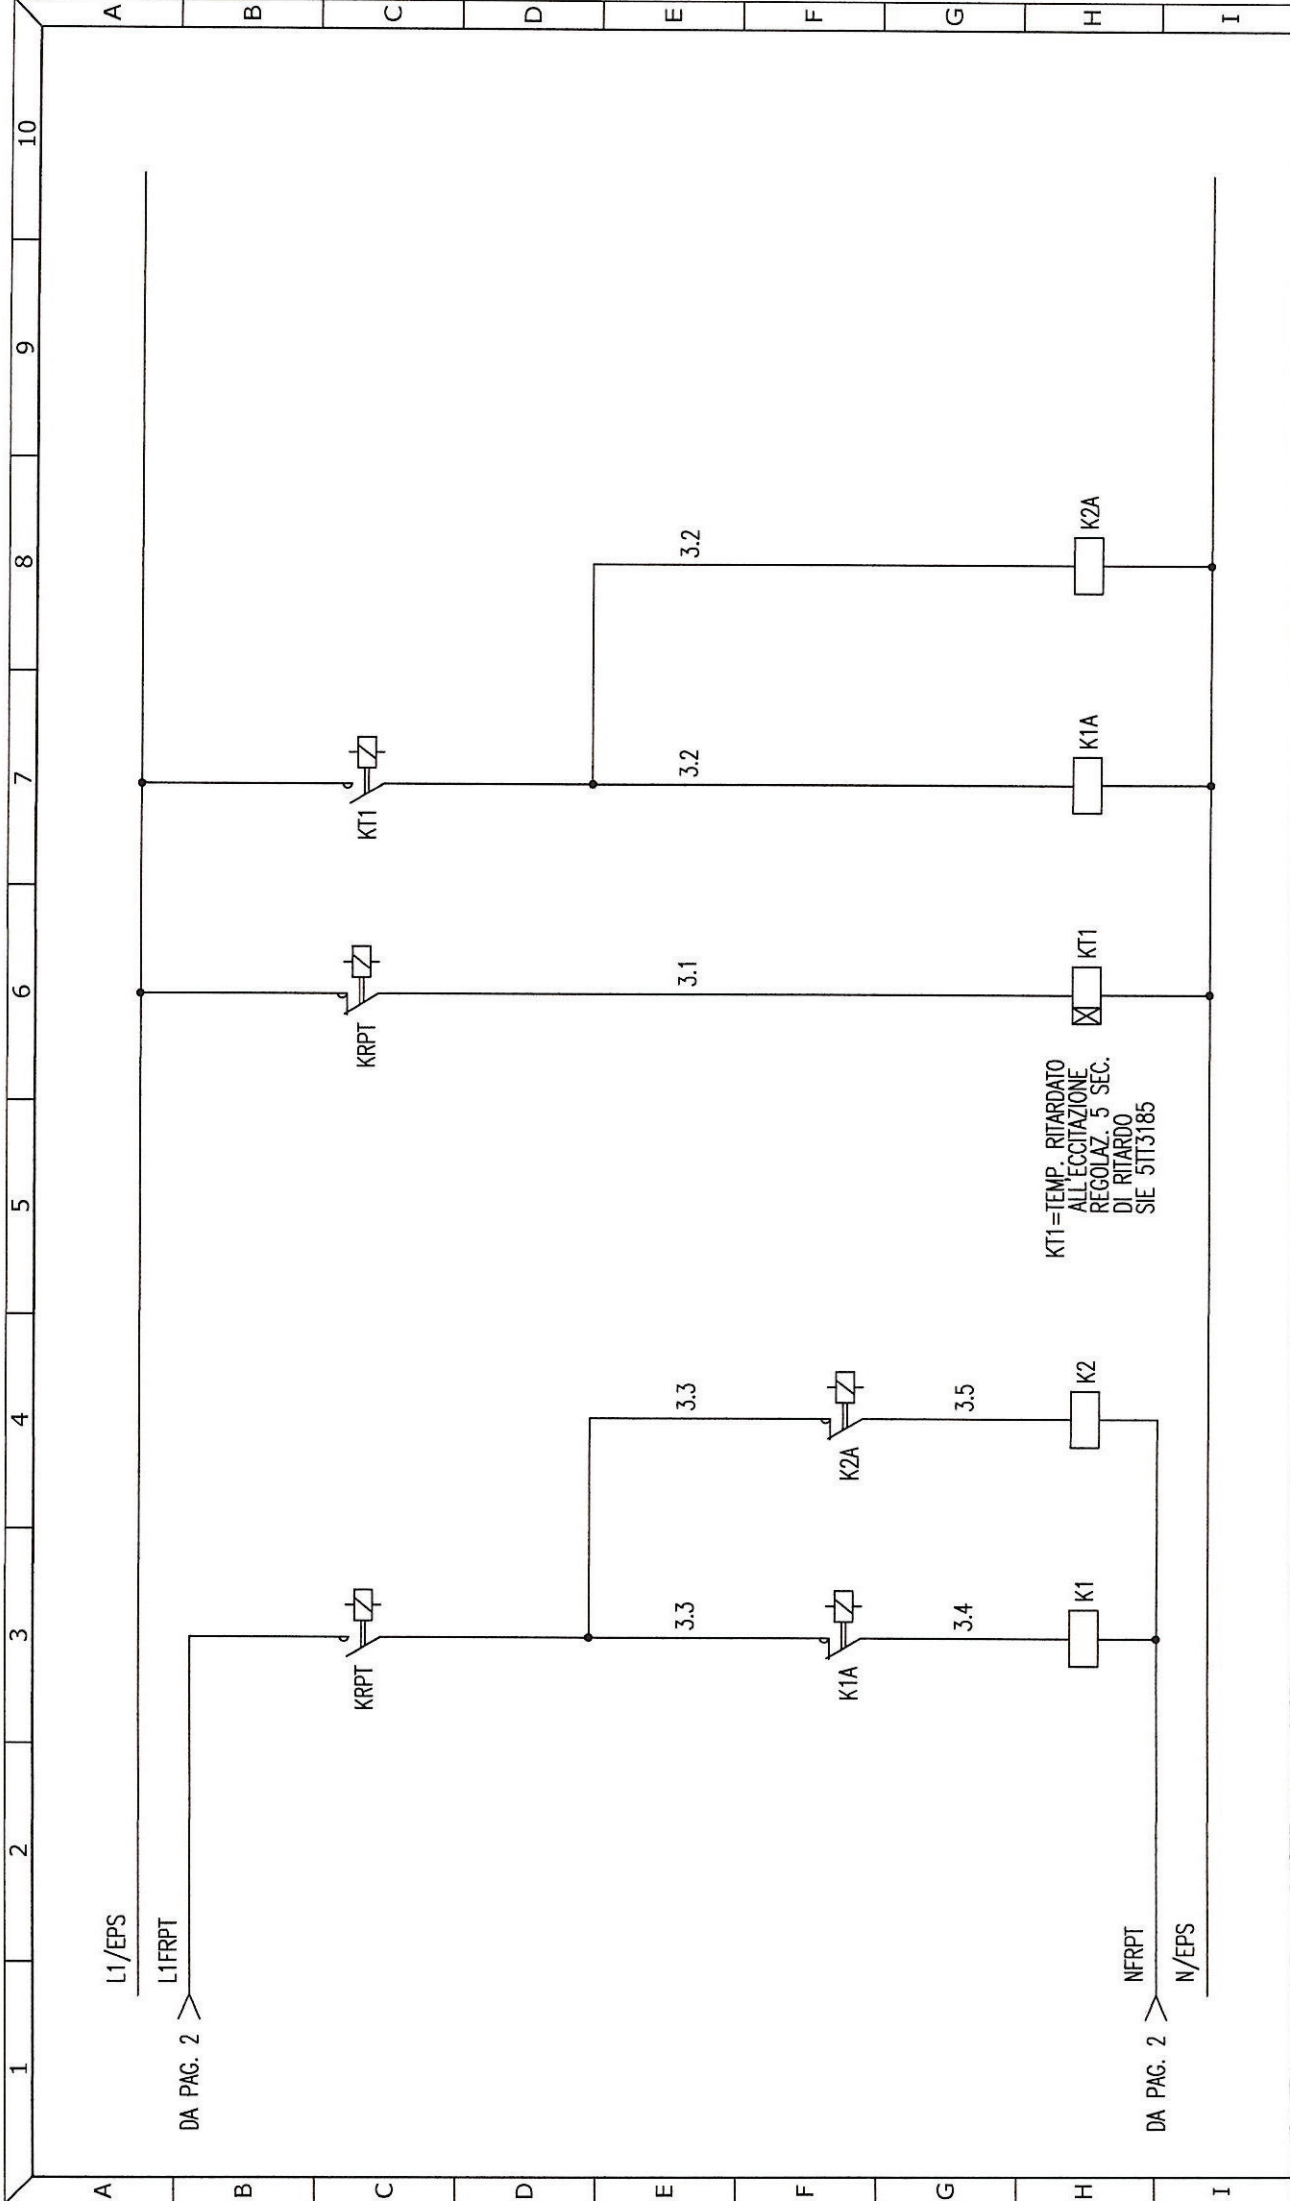

ITALWEBER	ITALWEBER S.p.A. Via Enrico Fermi, 40/42 - 20090 - Assago - MI -		SCHEMA :		N° DISEGNO:	
	LAVORO :		QUADRO ELETTRICO SCAMBIO TRIFASE		7850343TT	
	QUADRO ELETTRICO SCAMBIO TRIFASE			DATA: 09-2024	JOB: 02C24	
					DISEG.: BRUSA M.	FILE: 02C24/7850343TT
			01	AS-BUILT	VISTO: TIRABOSCHI M.	FOGLIO: 3 DI: 3
			REV.	MODIFICA	DATA	FIRMA
					APPR.:	SEGUE: