

Małgorzata Rynkiewicz  
Radna m.st. Warszawy  
Dzielnicy Praga - Południe

Warszawa 22.07.2019 roku

*Handwritten signature and date: 24.07.2019*  
**PREWODNICZĄCY**  
**Rady Dzielnicy Praga-Południe**  
**na st. Warszawy**  
**Marcin Kłus**  
**2235-**

**Pan**  
**Tomasz Kucharski**  
**Burmistrz Dzielnicy**  
**Praga - Południe**

Interpelacja

*Szanowny Panie Burmistrzu*

dotarła do mnie informacja, że przygotowywany jest nowy projekt organizacji ruchu dla zabezpieczenia imprez masowych na stadionie PGE "Narodowy".  
 Biuro Polityki Mobilności i Transportu, Zarządu Dróg Miejskich i Zarządu Transportu Miejskiego m. st. Warszawy ustalili możliwość poszerzenia strefy ochronnej Osiedla "Saska Kępa" do Ronda Karola Edmunda Wolframa. Rozszerzony przebieg został zaprezentowany na mapce (w załączeniu). Mieszkańcy są zatem, żeby na Stadionie Narodowym odbywały się imprezy i był on wykorzystywany zgodnie z przeznaczeniem, jednak prezentowany projekt ograniczenia ruchu na Saskiej Kępie co bardzo niepokoi mieszkańców, ponieważ całkowicie zamyka dojazdy z Trasy Łazienkowskiej i odcina Saską Kępę. Chciałam podkreślić, że na obszarze od Al. Stanów Zjednoczonych do ul. Afrykańskiej znajduje się duża Spółdzielnia Mieszkaniowa Ateńska i wiele budynków wspólnotowych, które liczą 10 i więcej pięter. Łącznie w tej części Saskiej Kępy mieszka wiele tysięcy ludzi. Do dotychczasowych rozwiązań organizacji ruchu dla zabezpieczenia imprez masowych na stadionie PGE "Narodowym" mieszkańcy już się przyzwycaili i wiemy z doświadczenia, że już obecny stan powodował duże utrudnienia komunikacyjne.  
 Natomiast prezentowane rozwiązanie uniemożliwi przez wiele godzin dojazd do mieszkań i domów mieszkańcom Saskiej Kępy.  
 Proszę o informację czym spowodowana jest taka decyzja?  
 Czy i w jaki sposób zostaną przeprowadzone konsultacje z mieszkańcami z tego obszaru?  
 W jakim czasie zostaną mieszkańcy poinformowani o konieczności pobrania identyfikatorów?  
 Jaka jest procedura wydawania identyfikatorów, czy można w każdej chwili zgłosić się po identyfikator i gdzie?

**URZĄD MIASTA STOLECZNEGO WARSZAWY**  
**URZĄD DZIELNICY PRAGA-POŁUDNIE**  
**WYDZIAŁ ORGANIZACYJNY**  
**dla DZIELNICY PRAGA-POŁUDNIE**  
**REFERAT - ORGANIZACJA RUCHU**  
 ul. Grochowska 274, 05-141 Warszawa

Wpłynęło 23.07.2019

Nr .....


Ilość załączników ..... Podpis.....

-3742-

*2 powołaniem*


Radna Dzielnicy Praga - Południe  
*M. Rynkiewicz*  
 Małgorzata Rynkiewicz



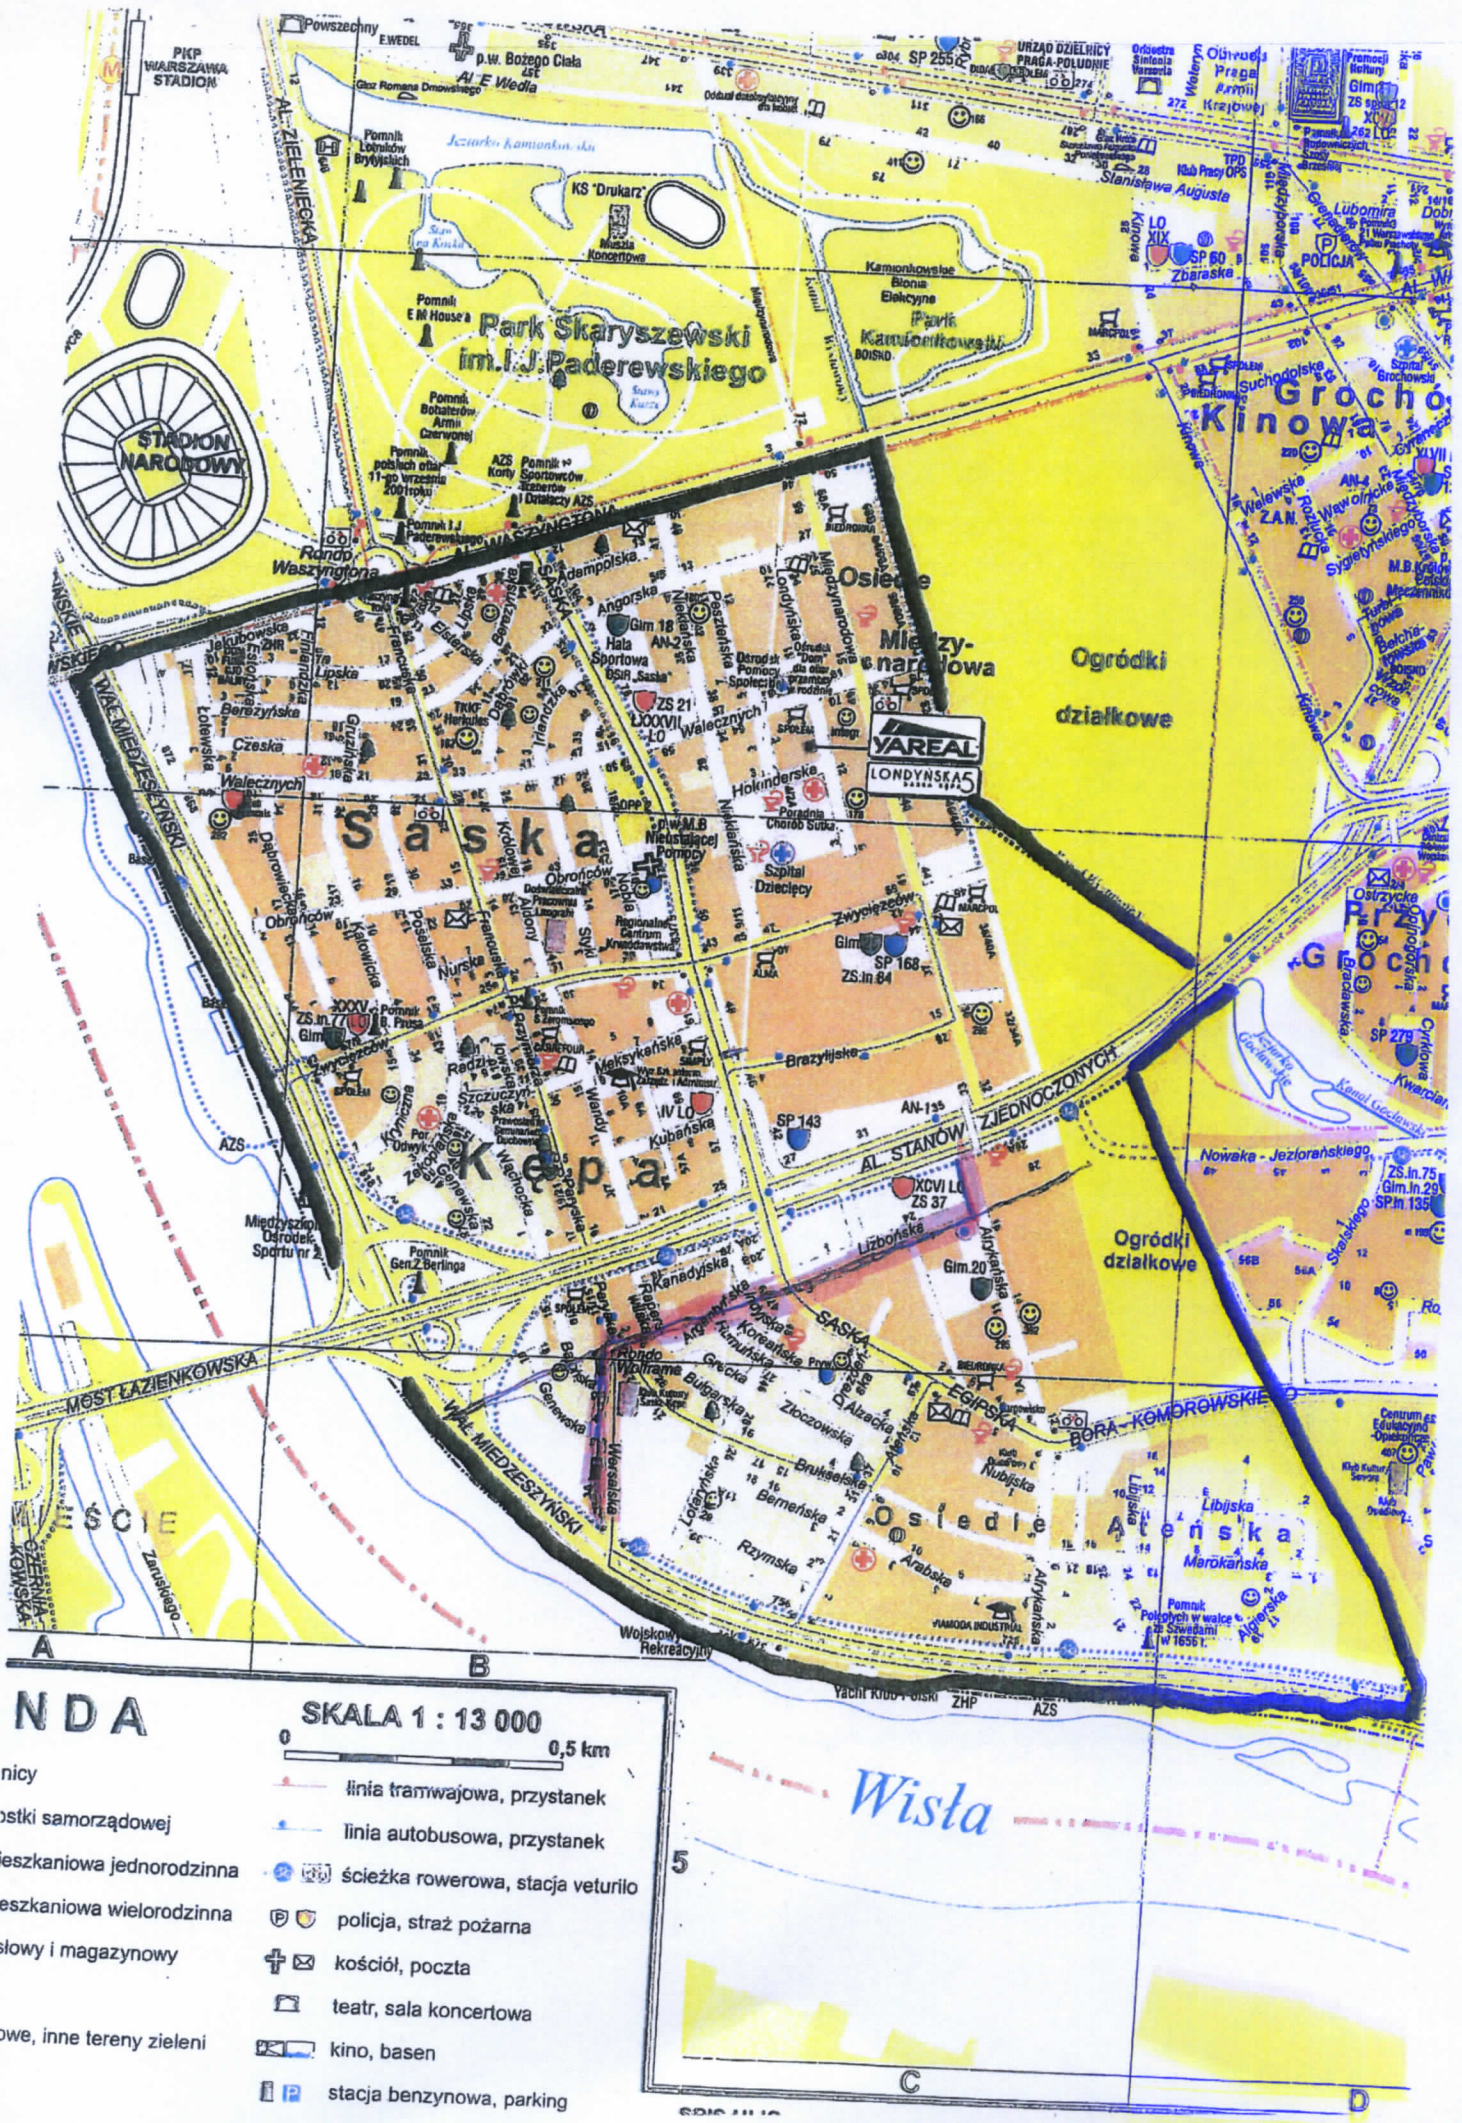

**NDA**

SKALA 1 : 13 000

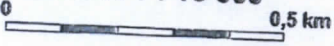

- nicy
- ostki samorządowej
- ieszkańcowa jednorodzinna
- ieszkańcowa wielorodzinna
- slowy i magazynowy
- owe, inne tereny zieleni
- linia tramwajowa, przystanek
- linia autobusowa, przystanek
- ścieżka rowerowa, stacja veturilo
- policja, straż pożarna
- kościół, poczta
- teatr, sala koncertowa
- kino, basen
- stacja benzynowa, parking

SPIS ULIC