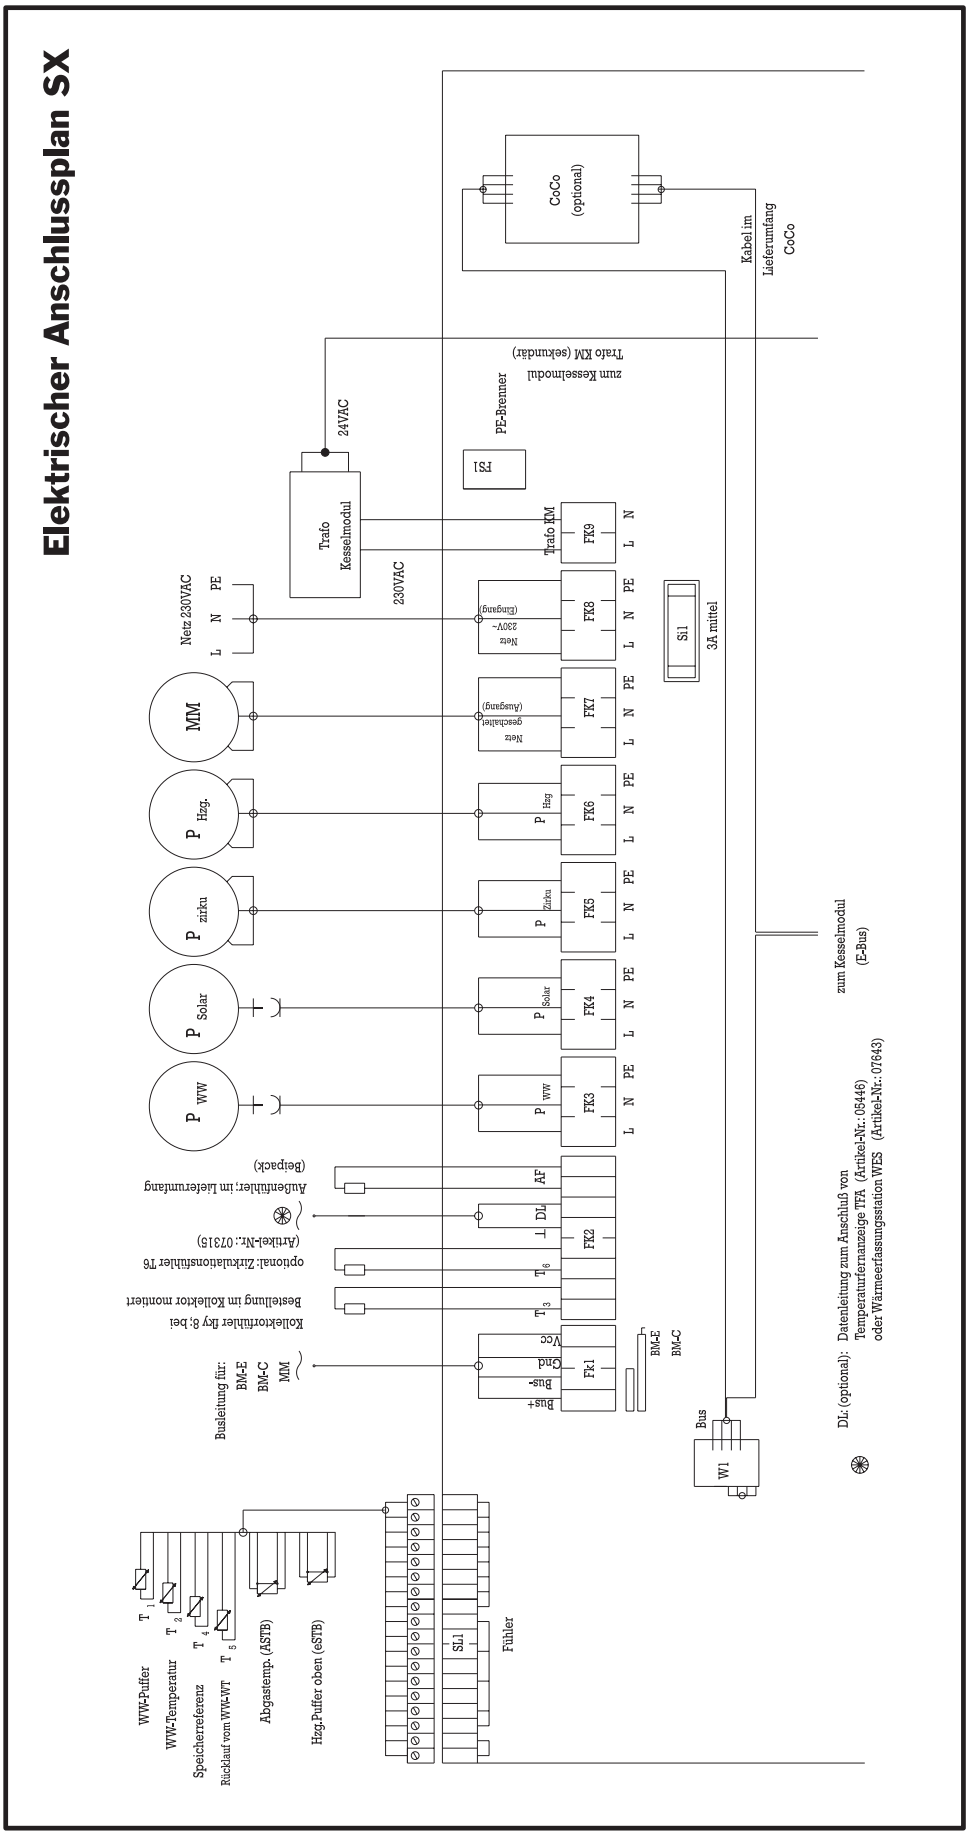Elektrischer Anschlussplan SX