


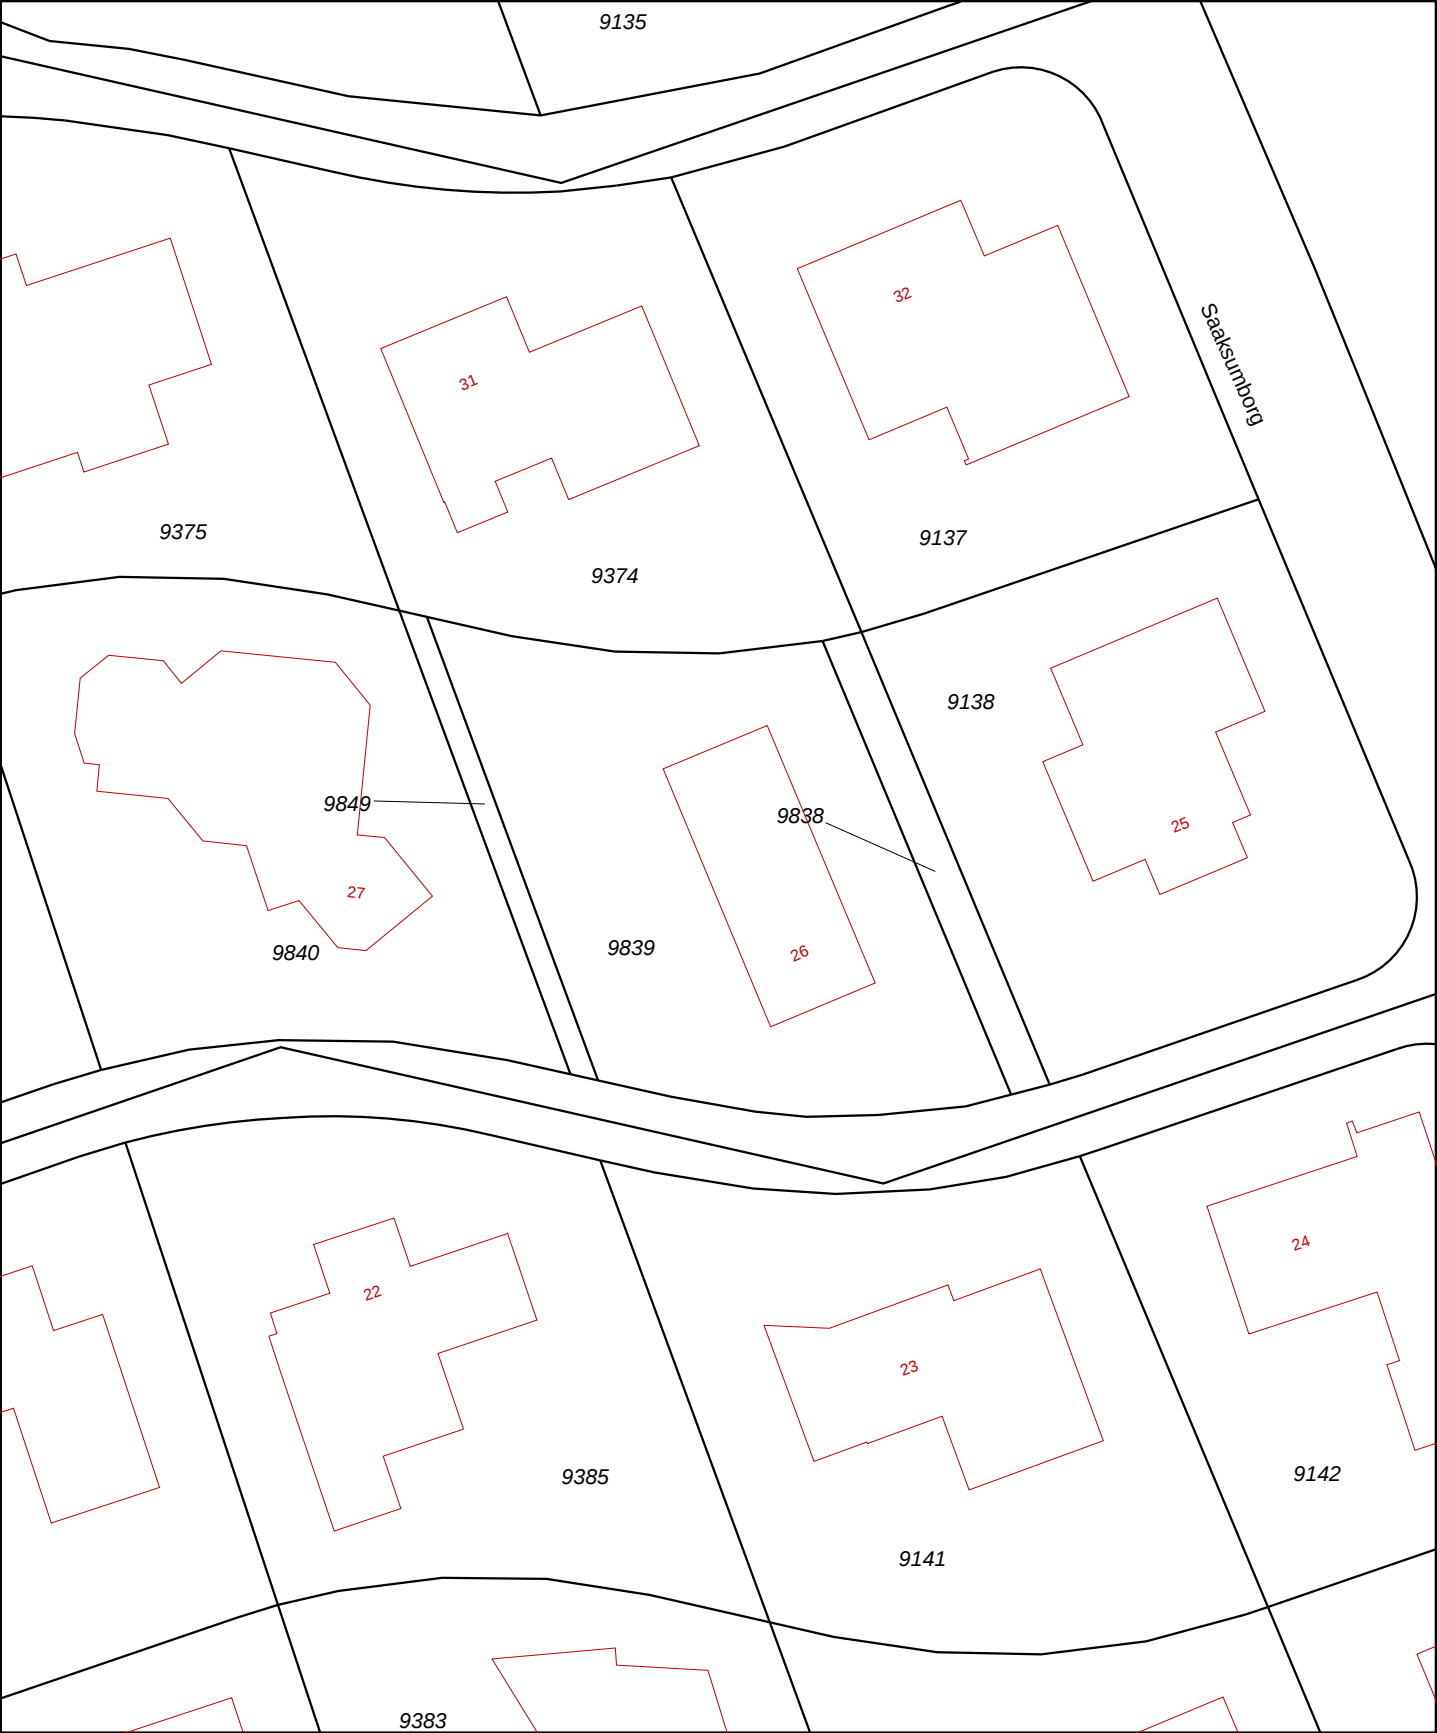

12345 25	Deze kaart is noordgericht Perceelnummer Huisnummer	Schaal 1:500	Kadastrale gemeente Sectie Perceel	HELPMAN M 9839		
— Vastgestelde kadastrale grens — Voorlopige kadastrale grens — Administratieve kadastrale grens — Bebouwing — Overige topografie	Voor een eensluidend uittreksel, Apeldoorn, 16 augustus 2017 De bewaarder van het kadaster en de openbare registers					Aan dit uittreksel kunnen geen betrouwbare maten worden ontleend. De Dienst voor het kadaster en de openbare registers behoudt zich de intellectuele eigendomsrechten voor, waaronder het auteursrecht en het databankenrecht.