

UITZONDERLIJK WONEN



VERVER
JET WINTERS
MAKELAARS

**Meerweg 125
Haren Gn**





Verver Jet Winters Makelaars presenteert:

VERRASSEND EN VRIJSTAAND!

Dit jaren 30 huis is door de jaren heen op kundige en inventieve wijze verbouwd tot het speelse, verrassend ruime en uiterst plezierige woonhuis dat het nu is.


De kavel eigen grond is ruim bemeten en de mooi aangelegde tuin kent meerdere zonne- en schaduwterrassen. De lommerrijke tuin heeft mooie oude bomen en een prachtige oude appelboom. Er is ruimte voor een houten berging met daarnaast een dubbele carport.


De ligging op een paar minuten fietsen van het geliefde centrum van Haren is ideaal. Alle winkelveorzieningen, scholen en fijne restaurants bevinden zich in de directe nabijheid. De A28 bereikt u snel en eenvoudig.

In de jaren 80 en 90 is het huis uitstekend en met durf verbouwd en uitgebouwd. Aan de achterzijde op de begane grond is een grote living met gezellige open haardpartij, een bijkeuken en een royaal atelier gerealiseerd. Dit atelier heeft een eigen toilet en eenvoudig zou van deze ruimte een royale slaapkamer met naastgelegen badkamer kunnen worden gemaakt.

Ook de entree en de hal zijn ingrijpend en stijlvol verbouwd. Bij binnenkomst wordt u overvallen door de ruimte en de prettige lichtinval. De entree biedt toegang tot de 1e etage en de begane grond.



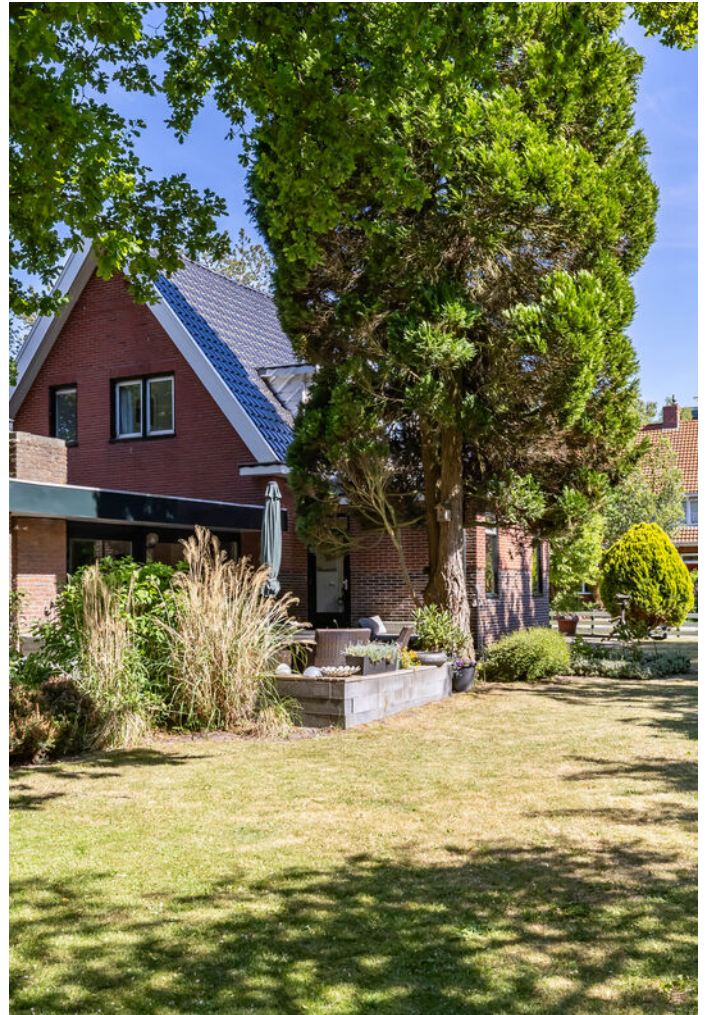

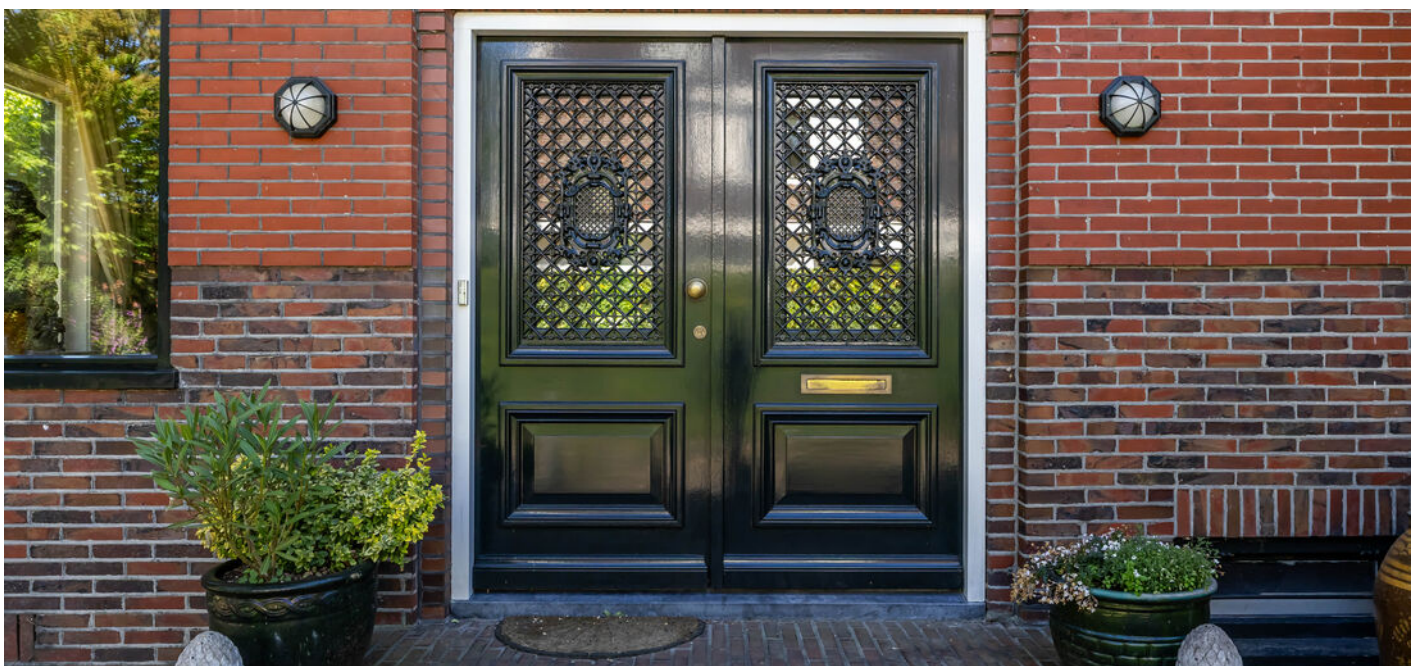

Indeling:

Entree, royale stijlvolle hal met garderobe, kelderruimte met stahoogte en trap naar 1e etage. Dubbele deuren leiden naar de living. Deze bijzondere living is uitermate charmant. Er is hier een fijne eetkamer die in open verbinding staat met de moderne keuken. Deze keuken is in lichte kleurstelling uitgevoerd en heeft een eetbar, een fraai hoekraam en de keuken heeft diverse luxe inbouwapparatuur.

Aangrenzend aan de eetkamer is er een door suitedeuren afgescheiden studiekamer annex bibliotheek. Een heerlijke plek om je terug te trekken en prettig te werken.

In de uitbouw bereikt u de sfeervolle living. Hier is de zithoek rondom de open haard gepositioneerd. De balken aan het plafond, de schuifpui naar de tuin en de haardpartij geven die ruimte uitermate veel sfeer.

Op de begane grond treft u naast de reeds gemelde ruimtes eveneens een tussenhall naar de bijkeuken en naar het atelier. Beide vertrekken bieden toegang tot de tuin. Het atelier heeft een eigen toegang.

Eenvoudig kan hier een badkamer gerealiseerd worden zodat deze ruimte ook als slaapkamer op de begane grond kan dienen. Daarnaast is er een toiletruimte.

Via de hal van het huis bereikt u de 1e etage.

Hier bevinden zich 3 slaapvertrekken en de badkamer. Alle slaapvertrekken hebben iets speciaals; bijvoorbeeld een bijzondere vormgeving, een dakterras, speelse nisjes, veel kastruimte en meerdere royale wastafels.

De luxe badkamer is voorzien van ligbad en separate douche. Via de overloop bereikt u een extra toiletruimte.

Via een vlizotrap bereikt u de grote zolder.

Hier ziet u een met hout onderschoten klassieke kap met dakramen. De vloer van de zolder is geïsoleerd.





Bijzonderheden:

- Vrijstaand op royale kavel;
- Mooi aangelegde lommerrijke tuin met schuur en dubbele carport;
- Mooi gelegen op enkele minuten van het centrum van Haren;
- Zeer uitgebreide en stijlvolle begane grond;
- Mogelijkheid voor slapen en badkamer op de begane grond;
- Combinatie van wonen en werken mogelijk;
- Speels, verzorgd en charmant.





KENMERKEN

Bouwjaar:	1935
Woonoppervlakte:	213 m ²
Perceeloppervlakte:	1210 m ²
Inhoud:	860 m ³





















PLATTEGROND



Deze plattegrond is opgesteld door Aedifio.
Aan de plattegrond kunnen geen rechten worden ontleend.


PLATTEGROND

Eerste verdieping



Deze plattegrond is opgesteld door Aedifici.
Aan de plattegrond kunnen geen rechten worden ontleend.


PLATTEGROND

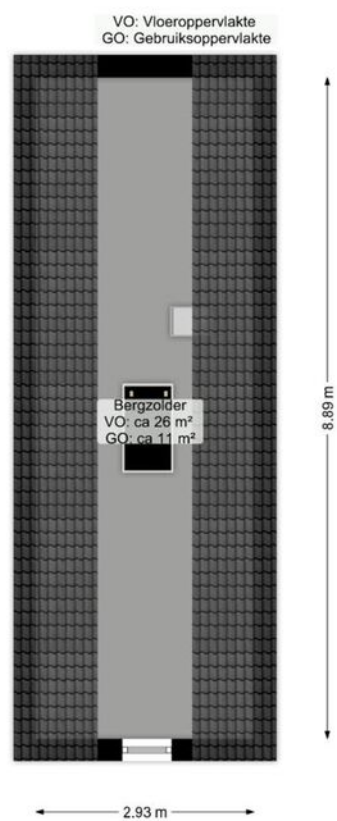

Deze plattegrond is opgesteld door Aedifio.
Aan de plattegrond kunnen geen rechten worden ontleend.

PLATTEGROND


Kelder

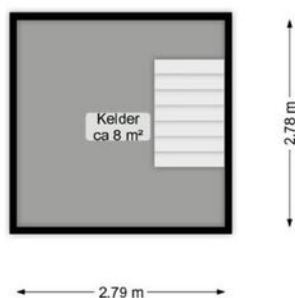

Deze plattegrond is opgesteld door Aedifid.
Aan de plattegrond kunnen geen rechten worden ontleend.

PLATTEGROND

Berging

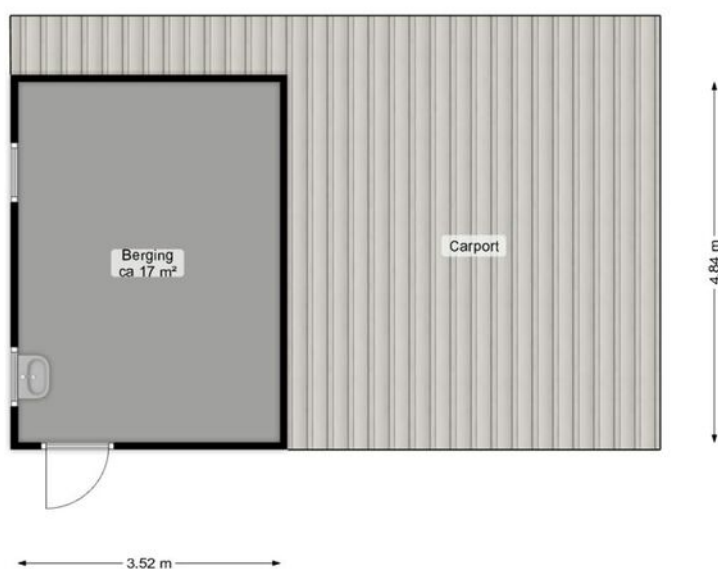


Deze plattegrond is opgesteld door Aedifici.
Aan de plattegrond kunnen geen rechten worden ontleend.

LOCATIE

Meerweg 125

9752 JE Haren Gn

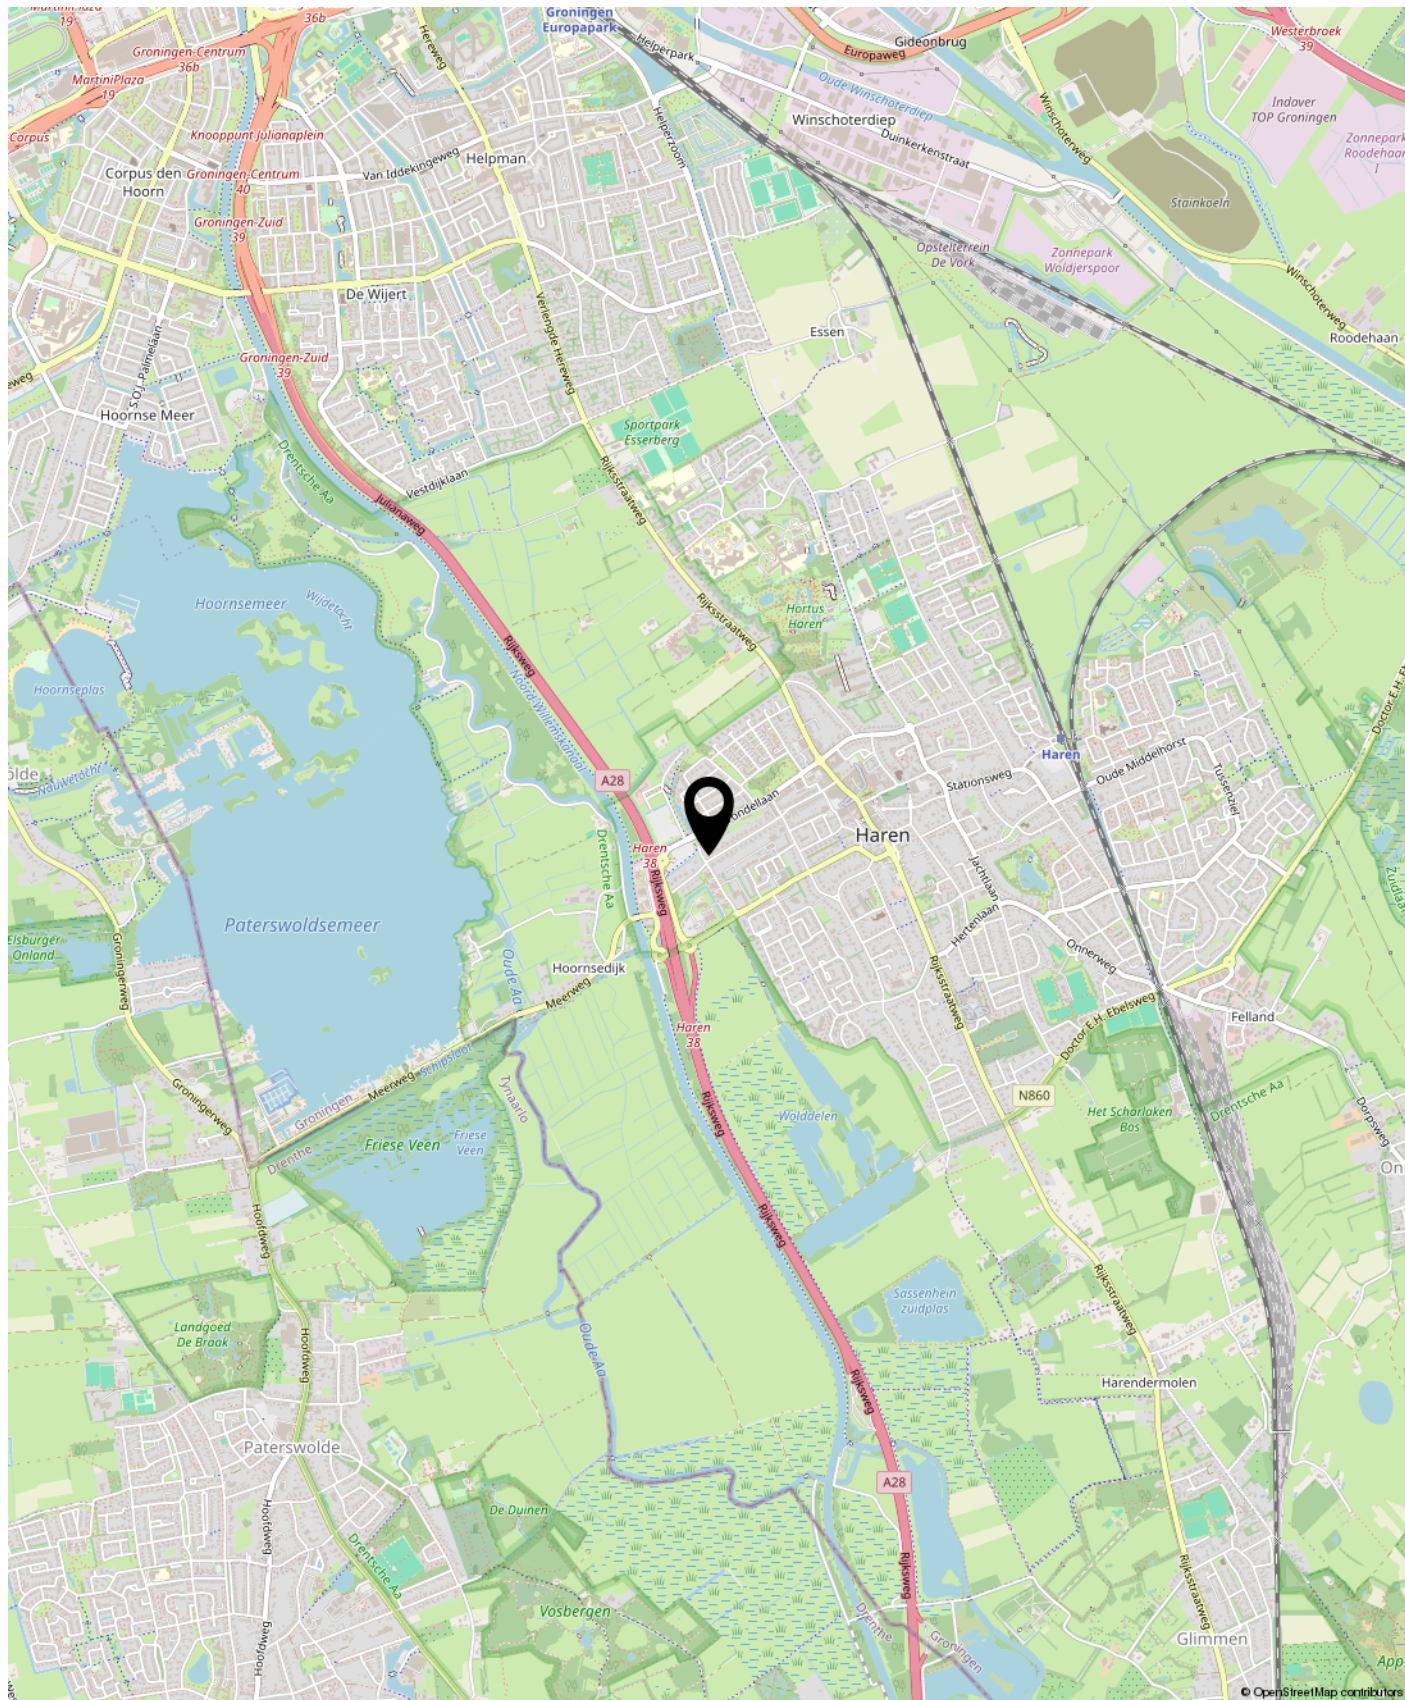

KADASTRALE KAART

Kadastrale kaart

Uw referentie: vjw



12345
25

Deze kaart is noordgericht

Perceelnummer

Huisnummer

Vastgestelde kadastrale grens

Voorlopige kadastrale grens

Administratieve kadastrale grens

Bebouwing

Schaal 1: 500

Kadastrale gemeente Haren

Sectie M

Perceel 1129

kadaster

Voor een eensluitend uittreksel, geleverd op 18 februari 2025
De bewaarder van het kadaster en de openbare registers

Aan dit uittreksel kunnen geen betrouwbare maten worden ontleend.
De Dienst voor het kadaster en de openbare registers behoudt zich de intellectuele
eigendomsrechten voor, waaronder het auteursrecht en het databankenrecht.



HAREN

Het mooie Haren wordt ook wel de 'Parel van het Noorden' genoemd. Dit dankt het mede aan de combinatie van de verscheidenheid aan woningtypen, groene gebieden, de kwalitatieve sport- en schoolfaciliteiten en een aantrekkelijke dorpskern met historie en een fraai winkelaanbod.

De woonkwaliteit in de gezamenlijke dorpen van Haren, te weten Haren, Glimmen, Onnen en Noordlaren is hoog. Alle vier zijn het mooie, groene dorpen met een eigen verleden, identiteit, karakter en aantrekkelijk woonklimaat.

Niet voor niets is Haren meerdere keren gekozen tot 'beste woongemeente van Nederland'. Haren ligt direct ten zuiden van Groningen en is goed bereikbaar middels uitvalswegen en openbaar vervoer.

HOE WERKT HET KOPEN VAN EEN HUIS?

Een huis kopen doet u niet elke dag. Wij gaan er dan ook van uit dat u, vóórdat u een bod uitbrengt, onderzoek hebt verricht naar alle aspecten die in het algemeen en in het bijzonder voor u van belang zijn bij het nemen van een aankoopbeslissing. Daartoe hoort het bestuderen van deze informatie, het inwinnen van informatie bij de gemeente, onderzoek naar erfdienstbaarheden en onderzoek naar uw financiële mogelijkheden.

Bezichtiging

Wees ervan verzekerd dat alle, voor u van belang zijnde zaken ter sprake komen. Schroom niet om ons om tekst en uitleg te vragen over de woning en de te volgen procedure. Belangrijk voor u is dat u aan een bezichtiging geen rechten kunt ontlenen. Dat wil zeggen dat wij vrij zijn om ook met ander kandidaten afspraken voor een bezichtiging te maken.

Een bod

Bij het uitbrengen van een bod is niet alleen het bedrag van belang maar dient u zich ook duidelijk uit te spreken over onder andere de navolgende zaken:

- De datum van aanvaarding en levering;
- Eventuele overname van roerende zaken;
- Eventuele ontbindende voorwaarden.

Lijst van (on)roerende zaken

Bij aankoop wordt de staat van de oplevering in de regel vastgesteld middels een lijst van (on)roerende zaken welke is opgenomen in de brochure en bij aankoop aan de koopakte zal worden gehecht. Deze lijst is onder het voorbehoud van tussentijdse wijzigingen.

Ontbindende voorwaarden

Mocht u een ontbindende voorwaarde wensen voor de verkrijging van een financiering en/of Nationale Hypotheekgarantie, dan dient u dat expliciet te vermelden. Ontbindende voorwaarden worden alleen in de koopakte opgenomen indien zij in de onderhandelingen zijn meegenomen.

Onderzoeksplicht koper

Een koper koopt de onroerende zaak in de staat waarin het zich ten tijde van het aangaan van de koopovereenkomst bevindt. In het algemeen staat de verkoper niet in voor de afwezigheid van (verborgen) gebreken. Een koper wordt desgewenst in de gelegenheid gesteld om voorafgaande aan de aankoop het nodige onderzoek te doen. Ten aanzien van de feitelijke gebreken wordt er in de praktijk van uit gegaan dat, dóór of namens de koper zelf, is nagegaan of de zaak aan de door hem gestelde eisen voldoet.

Meldingsplicht verkoper

In, aan of om de woning kunnen afwijkende afspraken of bijzonderheden van toepassing zijn die voor u van belang kunnen zijn bij het uitbrengen van een bod. Hierbij valt onder andere te denken aan huur-, lease- of onderhoudscontracten. De verkoper is wettelijk verplicht om u hiervan op de hoogte te stellen en doet dat middels de vragenlijst voor de verkoop. Deze is opgenomen in de brochure en zal bij aankoop aan de koopakte worden gehecht.

Koopakte

Tenzij anders vermeld zal de koopakte worden opgesteld door de verkopend makelaar van de woning, conform het meest recente model koopakte, opgesteld door de Nederlandse Vereniging van Makelaars in onroerende goederen (NVM), de Consumentenbond en Vereniging Eigen Huis.

Erfdienstbaarheden

De in het kadaster ingeschreven rechten en plichten zijn van toepassing. Een kopie van het laatste eigendomsbewijs ligt bij de makelaar ter inzage. Deze kopie zal bij de aankoop aan de koopakte worden gehecht. In de notariële akte van levering worden bepalingen opgenomen waardoor de huidige toestand gehandhaafd blijft.

Waarborgsom

Tot zekerheid in de nakoming van de verplichtingen van de koper wordt doorgaans standaard in de koopakte een artikel opgenomen waarbij de koper zich verplicht binnen een afgesproken periode een waarborgsom te storten op een bankrekening van de notaris of een bankgarantie af te geven aan de notaris. Deze waarborgsom cq. bankgarantie bedraagt 10% van de koopsom en wordt bij de overdracht verrekend.

Asbestclausule

Asbest is in het verleden veel toegepast in de bouw vanwege de goede eigenschappen die het materiaal bezit. Sinds 1 juli 1993 is de verkoop van asbesthoudende materialen in Nederland verboden. Woningen die voor die datum gebouwd zijn kunnen nog asbesthoudende materialen bevatten. In de koopakte zal een clausule worden opgenomen waarin de koper verklaart bekend te zijn met de eventuele aanwezigheid van asbesthoudende materialen en bekend te zijn met de regelgeving omtrent eventuele wijzigingen en afvoer daarvan.

Energielabel

Verkoper beschikt bij de verkoop standaard over een energielabel behoudens als het een Monument betreft, daarbij is het energielabel niet verplicht.

verkoop is de verkoper verplicht aan de koper te laten zien, welk energielabel de woning heeft.

3 dagen bedenktijd

Na het tekenen van het koopcontract heeft u nog 3 dagen bedenktijd. De bedenktijd gaat in op de dag nadat u een afschrift van het door beide partijen getekende koopcontract heeft ontvangen. Tijdens de bedenktijd kunt u als koper alsnog afzien van de koop. U hoeft daarvoor geen reden op te geven. Ook hoeft u geen vergoeding te betalen aan de verkoper. De bedenktijd kan langer zijn als 2 of 3 dagen op een zaterdag, zondag of feestdag vallen. Eindigt de bedenktijd op een zaterdag, zondag of feestdag? Dan duurt de bedenktijd tot de eerstvolgende werkdag.

Bedenktijd andere soorten woningen

Bij de koop van een vakantiehuis heeft u ook een schriftelijk koopcontract nodig. Ook hiervoor geldt de bedenktijd van 3 dagen. Maar de eisen gelden niet voor de koop van bijvoorbeeld onbebouwde grond, woonboten en woonwagens. De eisen gelden ook niet voor huurkoop en koop op een openbare veiling waarbij een notaris aanwezig is.

Informatiebrochures

Deze documentatie is met grote zorg samengesteld. Voor de juistheid van de verstrekte informatie zijn wij echter in grote mate afhankelijk van derden. Wij, noch de verkoper, aanvaarden dienaangaande enige aansprakelijkheid.

Vrijblijvend

Een bezichtiging is vrijblijvend. Realiseert u zich echter wel dat een verkoper zijn huis aan u openstelt. Verkoper stelt het zeer op prijs dat u bij geen interesse hen hiervan op de hoogte stelt middels een telefoontje naar ons kantoor.

Wanneer ben ik in onderhandeling?

U kunt niet afdwingen dat u in onderhandeling bent. U bent pas in onderhandeling als de verkoper reageert op uw bod (dus een tegenbod doet) of als de verkopend makelaar uitdrukkelijk aangeeft dat u met hem in onderhandeling bent. U bent niet in onderhandeling als de makelaar aangeeft uw bod te zullen overleggen met de verkopers.

Gaan bezichtigingen door bij lopende biedingen?

Een bieding hoeft niet tot verkoop te leiden en de eerste bidder is niet altijd de beste. Het komt dus voor dat bezichtigingen gewoon doorgaan. Normaal gesproken meldt de verkopend makelaar dat hij "onder bod" is. Over de hoogte van dat bod zullen geen mededelingen worden gedaan. Het is mogelijk om als tweede een bieding te doen.

De makelaar kan u informeren over de te volgen procedure.

Is de koop rond als ik de vraagprijs bied?

De vraagprijs is een uitnodiging tot het doen van een bod. Als u de vraagprijs biedt, doet u een bod. De verkoper kan dan besluiten of hij uw bod aanvaardt of dat hij zijn makelaar vraagt toch een tegenbod te doen. Het is zelfs toegestaan om tijdens een onderhandeling de vraagprijs te verhogen of het systeem van verkoop te veranderen.

Wat is een optie?

Juridisch gezien heeft het begrip "optie" een andere betekenis dan die bij de verkoop van woningen. De betekenis van dit woord betekent in dit geval een toezegging van de verkopend makelaar aan de potentiële koper. Zo'n toezegging kan bijvoorbeeld inhouden dat de belangstellende tijd krijgt om na te denken over een aankoopbesluit. Tijdens die periode mogen er geen onderhandelingen worden opgestart met een derde. De verkoper beslist zelf of er een optie zal worden verleend.

Ben ik de eerste?

Ook al bent u de eerste beller, de eerste die de woning bezichtigt of de eerste die een bod uitbrengt, de verkopend makelaar besluit samen met de verkoper over de te volgen verkoopprocedure. Het is verstandig om bij serieuze belangstelling de verkopend makelaar te vragen naar uw positie. Dit kan achteraf veel teleurstelling voorkomen.

Wat is 'kosten koper'?

Onder "kosten koper" wordt verstaan de kosten die de overheid hangt aan de overdracht van een woning. Hieronder vallen de overdrachtsbelasting (2%), de kosten van de notaris en de kosten van de kadastrale inschrijving. De kosten van een eventuele aankopende makelaar vallen hier niet onder.

Financiering al geregeld?

Bij een passende woning hoort een passende hypotheek. Het financieren van uw huis vraagt om maatwerk. Verver Jet Winters Makelaars heeft een netwerk van banken, hypotheekadviseurs en accountants met wie wij uitstekende contacten onderhouden. Afhankelijk van uw situatie kunnen we u doorverwijzen naar de voor u geschikte adviseur. Zo helpen we u op weg naar een deskundig, passend én onafhankelijk financieel advies.

Aan de informatie in deze brochure kunnen geen rechten worden ontleend. Onze privacyverklaring vindt u op onze website www.ververjetwinters.nl.



VERKOOP



AANKOOP



CONSULTANCY



TAXATIES

LIEVER DE UITZONDERING DAN DE REGEL

Onze regio is rijk aan uitzonderlijk vastgoed. Wij vinden het een voorrecht om prachtige panden voor onze relaties te mogen verkopen en aankopen. Dat vraagt uiteraard om ervaring, gedegen marktkennis en een relevant netwerk.

Maar wat bij ons de boventoon voert is passie! Passie voor ons vak en passie voor uw huis. Wanneer we zien dat we uw - en onze - stoutse verwachtingen hebben overtroffen, zijn we echt tevreden.

Ons hechte team bestaat uit persoonlijke dienstverleners met oog voor detail. Onze makelaars zijn allemaal lid van de Nederlandse Vereniging van Makelaars en Vastgoeddeskundigen (NVM). Een hecht en deskundig team. Een team dat met plezier samenwerkt: een uitzonderlijk team!

UITZONDERLIJK WONEN



Welkom bij Verver Jet Winters Makelaars. Hét makelaarskantoor voor Groningen en Drenthe, gespecialiseerd in huizen in het hogere segment: van monumentale herenhuizen en villa's,

fraai verbouwde woonboerderijen en landgoederen, tot moderne landhuizen, karaktervolle stadswoningen en exclusieve appartementen.



VERVER
JET WINTERS
MAKELAARS

RIJKSSTRAATWEG 26A
9752 AE HAREN
TELEFOON: 050 - 534 05 15
WWW.VERVERJETWINTERS.NL
INFO@VERVERJETWINTERS.NL

