

UITZONDERLIJK WONEN



VERVER
JET WINTERS
MAKELAARS

**Esweg 1
Anloo**





Verver Jet Winters Makelaars presenteert:

EEN VAN DE MOOISTE PLEKJES VAN DRENTHE!

Eén van de mooiste plekjes in één van de mooiste dorpen van Drenthe.

Deze sfeervol verbouwde woonboerderij is gelegen in het karakteristieke en prachtige centrum van Anloo. Ofschoon gelegen in het hart van dit pittoreske dorp ervaart u in de volop privacy biedende tuin een oase aan rust. Direct aan de tuin ligt een eigen weilandje en kijkt u weids weg over de achtergelegen landerijen. Dit weilandje is ideaal voor het houden van een pony of wat kleinvee.

De tuin is heerlijk! Mooie fruitbomen, diverse privé terrassen, speels aangelegde borders en hagen; dit alles maakt landelijk wonen zo plezierig. Het aangrenzende eigen weiland maakt het hebben van een pony of schapen makkelijk. U kijkt direct vanuit de tuin uit over dit eigen weiland met uw dieren. In de tuin bevindt zich een stookhutje en een prachtig en vrij gelegen schuurtje met veranda. Hier kunt u tot in de laatste zonnuurtjes genieten!

De woonboerderij is een lust voor het oog! Charmant, goed onderhouden en uitermate sfeervol aan de binnenzijde en stijlvol en karakteristiek aan de buitenzijde. De witte kleur, het deels rieten dak en de mooie vorm geven deze woonboerderij een warme uitstraling. Ideaal is de grote slaapkamer met een aangrenzende badkamer op de begane grond. U kunt tot op hoge leeftijd van dit mooie plekje genieten. Het huis heeft (deels) vloerverwarming en er zijn 8 zonnepanelen. Door de speelse indeling heeft ieder gezinslid

zijn eigen plekje maar is er ook die gezellige plek in de woonkeuken om samen te komen. De woonboerderij biedt prettige ruimtes en is royaal maar voelt nergens te groot. Er is een royale inpandige schuur, ideaal voor een auto, motor of ruimte vragende hobby's.

Indeling: zijentree naar royale hal met garderobehoek en toilet met urinoir en fonteintje. De woonkamer is intiem en gezellig. Oude balken sieren het plafond en op de vloer (voorzien van vloerverwarming) liggen natuurstenen en passende tegels. De karakteristieke ramen bieden fraai zicht op de voortuin en de Magnuskerk. De woonkamer is voorzien van een sfeer verhogende houtkachel. De living gaat over in het kloppende hart van het huis namelijk de woonkeuken met openslaande deuren naar de tuin. In deze ruimte zijn er wederom fraaie raampartijen en het eetgedeelte staat in verbinding met de keuken. De keuken is in landelijke stijl uitgevoerd, is voorzien van diverse inbouwapparatuur en biedt mooi uitzicht op de tuin. De woonboerderij heeft twee kappen. De grote privé gelegen slaapkamer (voorzien van wastafel) boven de woonkeuken bereikt u via de afgesloten trap vanuit deze ruimte.

De centrale hal biedt toegang tot de ruime slaapkamer met aangrenzende badkamer welke is voorzien van ligbad, separate douche, dubbele wastafel en vloerverwarming. Tevens is er een tweede toilet. Vanuit de hal kunt u naar de inpandige schuur (met volop mogelijkheden) en bereikt u via de hardhouten trap de etage alwaar een ruime overloop met vaste kasten en met twee leuke en zeer ruime slaapkamers (één voorzien van wastafel) onder de schuine kap. Hier is ook een kleiner vertrek dat goed als studieruimte dan wel kleine slaapkamer kan dienen. Eén van de slaapkamers geeft toegang tot een zolderruimte die eveneens via de inpandige schuur op de begane grond te bereiken is.





De charmante woonboerderij is in het karakteristieke centrum van Anloo gelegen. Anloo is geroemd om de fraaie Magnuskerk en om al het natuurschoon direct om dit geliefde dorpje heen. Anloo bevindt zich te midden van het bekoonde stroomdal van de Drentse Aa.

Direct uit deze woonboerderij kunt u uren wandelen en fietsen door de geliefde natuur van dit mooie stukje Nederland. In Anloo is een basisschool, enige horeca en een uitgebreid verenigingsleven. Er is een klein dorpswinkeltje en voor uitgebreide boodschappen kunt u terecht in Annen (3 km) en Zuidlaren (6 km).

Er zijn goede voorzieningen voor openbaar vervoer Assen (10 minuten) en Groningen (20 minuten) zijn snel en eenvoudig te bereiken.





KENMERKEN

Bouwjaar:	1928
Woonoppervlakte:	210 m ²
Perceeloppervlakte:	2952 m ²
Inhoud:	910 m ³



BIJZONDERHEDEN

- bijzonder charmant en sfeervol;
- beschut en vrij;
- eigen stukje aangrenzend weiland;
- geroemde natuur direct om u heen;
- makkelijke ontsluiting naar Groningen en Assen;
- badkamer en slaapkamer op de begane grond;
- woonkamer, woonkeuken, badkamer en toilet voorzien van vloerverwarming;
- bovenverdieping voorzien van airconditioning;
- fijne volop zon en privacy biedende tuin;
- mooi, karakteristiek dorp in Drenthe.










EETKAMER

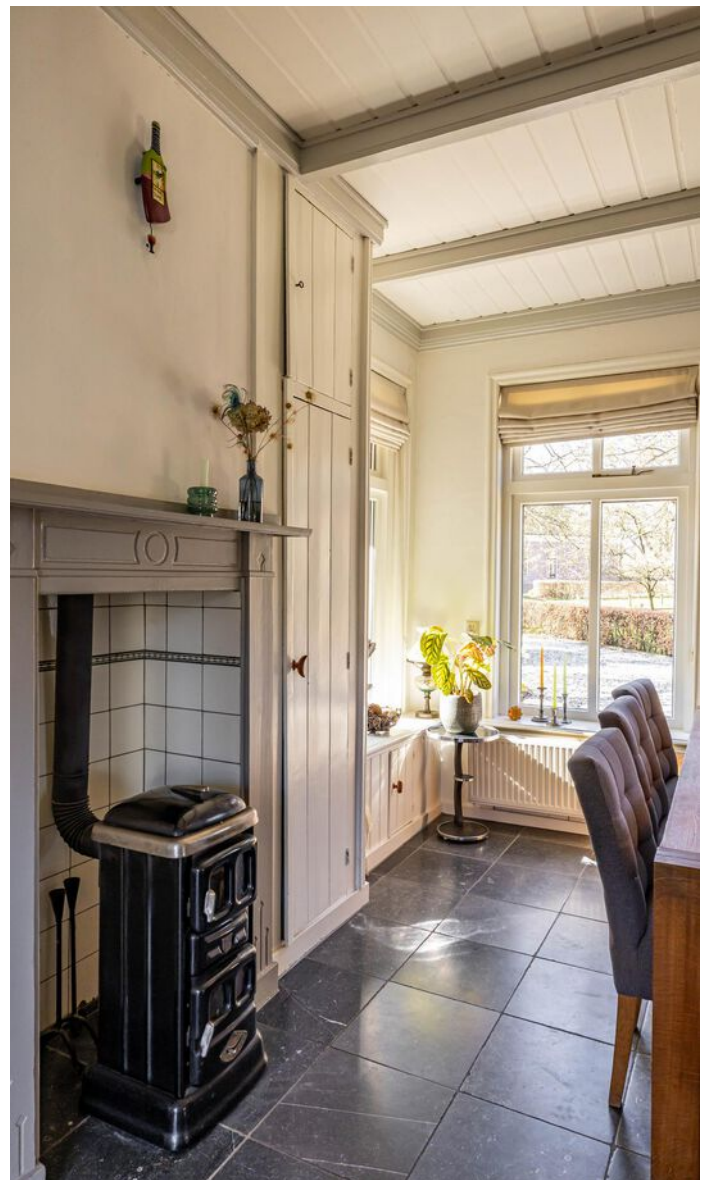










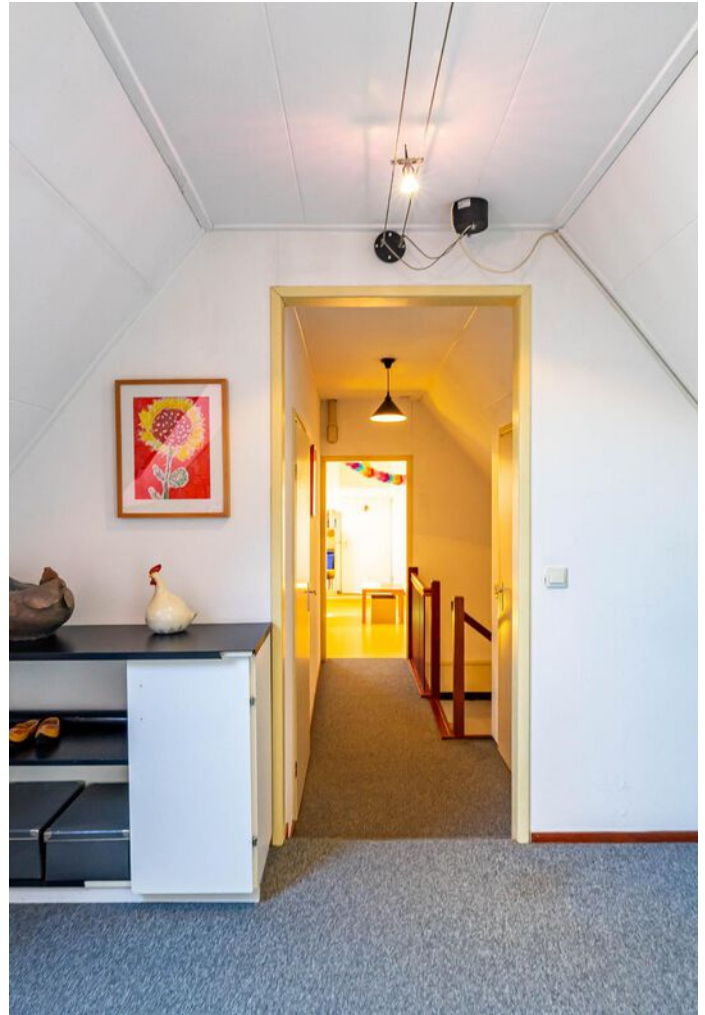





PLATTEGROND

Begane grond




Diese plattegrond is opgesteld door Aed90.
Aan de plattegrond kunnen geen rechten worden ontleend.

PLATTEGROND

Eerste verdieping




PLATTEGROND

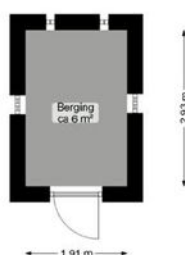

Deze plattegrond is opgesteld door Aed90.
Aan de plattegrond kunnen geen rechten worden ontleend.

PLATTEGROND


Berging

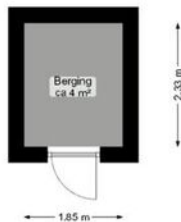

Deze plattegrond is opgesteld door Aed90.
Aan de plattegrond kunnen geen rechten worden ontleend.

LOCATIE


Esweg 1
9467 PJ Anloo

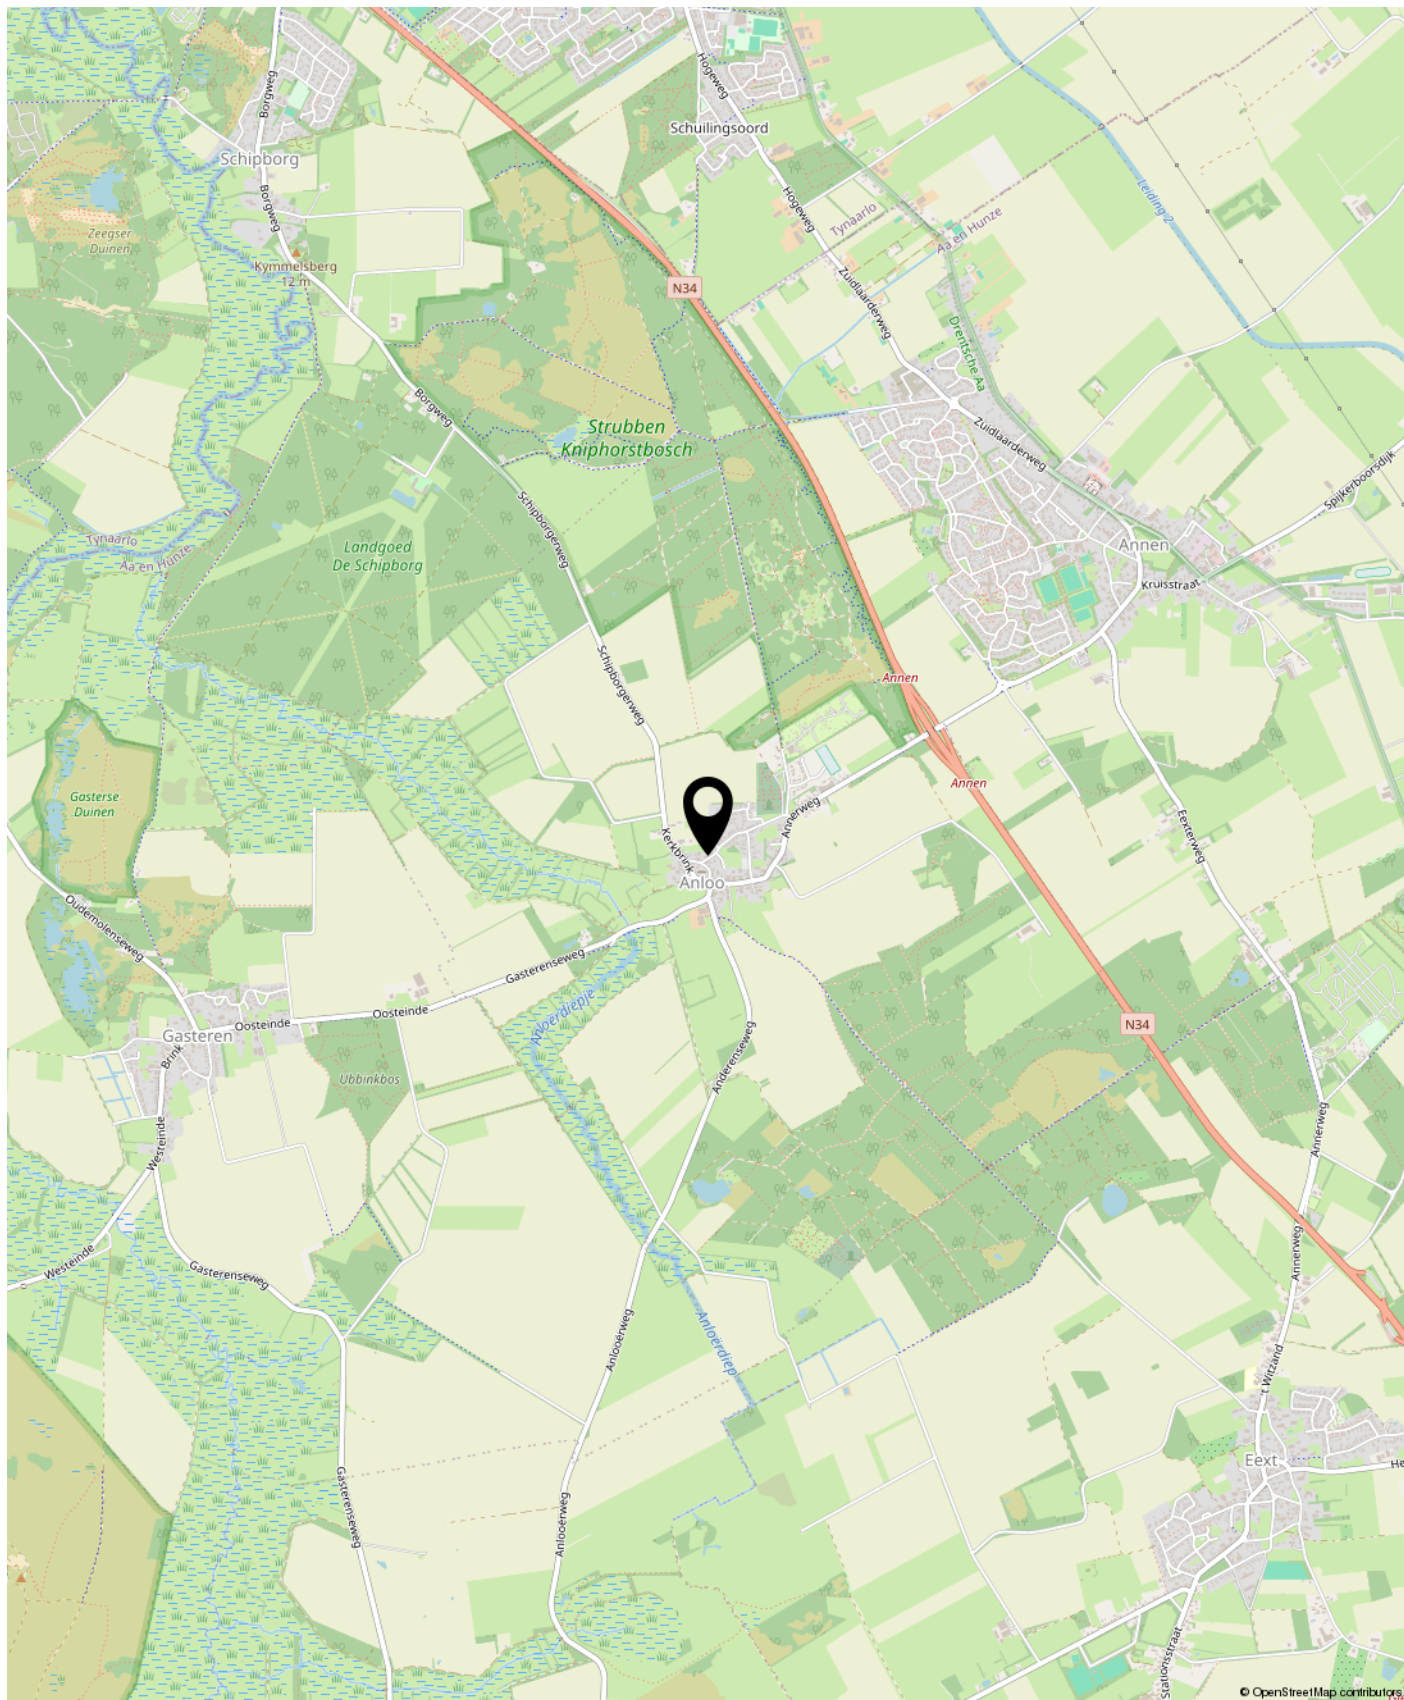

KADASTRALE KAART

Kadastrale kaart

Uw referentie: vjw

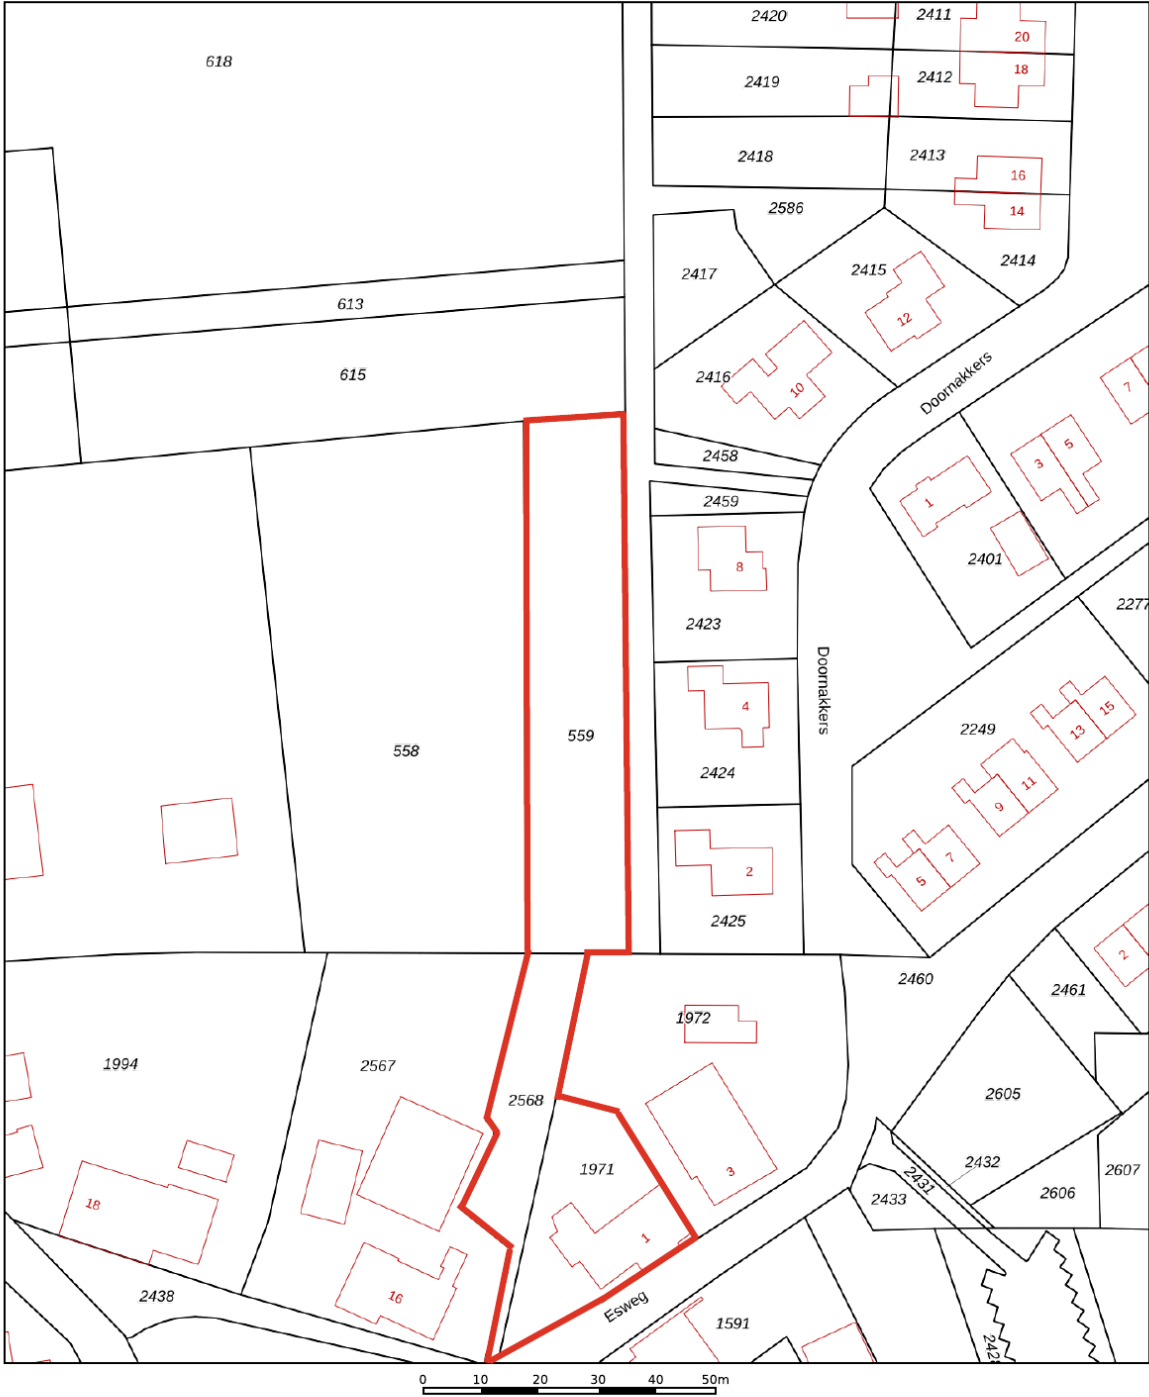

12345

25

Deze kaart is noordgericht

Perceelnummer

Huisnummer

Vastgestelde kadastrale grens

Voorlopige kadastrale grens

Administratieve kadastrale grens

Bebouwing

Schaal 1: 1000

Kadastrale gemeente Anloo

Sectie T

Perceel 559

Aan dit uittreksel kunnen geen betrouwbare maten worden ontleend.
De Dienst voor het kadaster en de openbare registers behoudt zich de intellectuele eigendomsrechten voor, waaronder het auteursrecht en het databankenrecht.

Voor een eensluitend uittreksel, geleverd op 12 december 2024
De bewaarder van het kadaster en de openbare registers

kadaster

HOE WERKT HET KOPEN VAN EEN HUIS?

Een huis kopen doet u niet elke dag. Wij gaan er dan ook van uit dat u, vóórdat u een bod uitbrengt, onderzoek hebt verricht naar alle aspecten die in het algemeen en in het bijzonder voor u van belang zijn bij het nemen van een aankoopbeslissing. Daartoe hoort het bestuderen van deze informatie, het inwinnen van informatie bij de gemeente, onderzoek naar erfdienstbaarheden en onderzoek naar uw financiële mogelijkheden.

Bezichtiging

Wees ervan verzekerd dat alle, voor u van belang zijnde zaken ter sprake komen. Schroom niet om ons om tekst en uitleg te vragen over de woning en de te volgen procedure. Belangrijk voor u is dat u aan een bezichtiging geen rechten kunt ontlenen. Dat wil zeggen dat wij vrij zijn om ook met ander kandidaten afspraken voor een bezichtiging te maken.

Een bod

Bij het uitbrengen van een bod is niet alleen het bedrag van belang maar dient u zich ook duidelijk uit te spreken over onder andere de navolgende zaken:

- De datum van aanvaarding en levering;
- Eventuele overname van roerende zaken;
- Eventuele ontbindende voorwaarden.

Lijst van (on)roerende zaken

Bij aankoop wordt de staat van de oplevering in de regel vastgesteld middels een lijst van (on)roerende zaken welke is opgenomen in de brochure en bij aankoop aan de koopakte zal worden gehecht. Deze lijst is onder het voorbehoud van tussentijdse wijzigingen.

Ontbindende voorwaarden

Mocht u een ontbindende voorwaarde wensen voor de verkrijging van een financiering en/of Nationale Hypotheekgarantie, dan dient u dat expliciet te vermelden. Ontbindende voorwaarden worden alleen in de koopakte opgenomen indien zij in de onderhandelingen zijn meegenomen.

Onderzoeksplicht koper

Een koper koopt de onroerende zaak in de staat waarin het zich ten tijde van het aangaan van de koopovereenkomst bevindt. In het algemeen staat de verkoper niet in voor de afwezigheid van (verborgen) gebreken. Een koper wordt desgewenst in de gelegenheid gesteld om voorafgaande aan de aankoop het nodige onderzoek te doen. Ten aanzien van de feitelijke gebreken wordt er in de praktijk van uit gegaan dat, dóór of namens de koper zelf, is nagegaan of de zaak aan de door hem gestelde eisen voldoet.

Meldingsplicht verkoper

In, aan of om de woning kunnen afwijkende afspraken of bijzonderheden van toepassing zijn die voor u van belang kunnen zijn bij het uitbrengen van een bod. Hierbij valt onder andere te denken aan huur-, lease- of onderhoudscontracten. De verkoper is wettelijk verplicht om u hiervan op de hoogte te stellen en doet dat middels de vragenlijst voor de verkoop. Deze is opgenomen in de brochure en zal bij aankoop aan de koopakte worden gehecht.

Koopakte

Tenzij anders vermeld zal de koopakte worden opgesteld door de verkopend makelaar van de woning, conform het meest recente model koopakte, opgesteld door de Nederlandse Vereniging van Makelaars in onroerende goederen (NVM), de Consumentenbond en Vereniging Eigen Huis.

Erfdienstbaarheden

De in het kadaster ingeschreven rechten en plichten zijn van toepassing. Een kopie van het laatste eigendomsbewijs ligt bij de makelaar ter inzage. Deze kopie zal bij de aankoop aan de koopakte worden gehecht. In de notariële akte van levering worden bepalingen opgenomen waardoor de huidige toestand gehandhaafd blijft.

Waarborgsom

Tot zekerheid in de nakoming van de verplichtingen van de koper wordt doorgaans standaard in de koopakte een artikel opgenomen waarbij de koper zich verplicht binnen een afgesproken periode een waarborgsom te storten op een bankrekening van de notaris of een bankgarantie af te geven aan de notaris. Deze waarborgsom cq. bankgarantie bedraagt 10% van de koopsom en wordt bij de overdracht verrekend.

Asbestclausule

Asbest is in het verleden veel toegepast in de bouw vanwege de goede eigenschappen die het materiaal bezit. Sinds 1 juli 1993 is de verkoop van asbesthoudende materialen in Nederland verboden. Woningen die voor die datum gebouwd zijn kunnen nog asbesthoudende materialen bevatten. In de koopakte zal een clausule worden opgenomen waarin de koper verklaart bekend te zijn met de eventuele aanwezigheid van asbesthoudende materialen en bekend te zijn met de regelgeving omtrent eventuele wijzigingen en afvoer daarvan.

Energielabel

Verkoper beschikt bij de verkoop standaard over een energielabel behoudens als het een Monument betreft, daarbij is het energielabel niet verplicht.

verkoop is de verkoper verplicht aan de koper te laten zien, welk energielabel de woning heeft.

3 dagen bedenktijd

Na het tekenen van het koopcontract heeft u nog 3 dagen bedenktijd. De bedenktijd gaat in op de dag nadat u een afschrift van het door beide partijen getekende koopcontract heeft ontvangen. Tijdens de bedenktijd kunt u als koper alsnog afzien van de koop. U hoeft daarvoor geen reden op te geven. Ook hoeft u geen vergoeding te betalen aan de verkoper. De bedenktijd kan langer zijn als 2 of 3 dagen op een zaterdag, zondag of feestdag vallen. Eindigt de bedenktijd op een zaterdag, zondag of feestdag? Dan duurt de bedenktijd tot de eerstvolgende werkdag.

Bedenktijd andere soorten woningen

Bij de koop van een vakantiehuis heeft u ook een schriftelijk koopcontract nodig. Ook hiervoor geldt de bedenktijd van 3 dagen. Maar de eisen gelden niet voor de koop van bijvoorbeeld onbebouwde grond, woonboten en woonwagens. De eisen gelden ook niet voor huurkoop en koop op een openbare veiling waarbij een notaris aanwezig is.

Informatiebrochures

Deze documentatie is met grote zorg samengesteld. Voor de juistheid van de verstrekte informatie zijn wij echter in grote mate afhankelijk van derden. Wij, noch de verkoper, aanvaarden dienaangaande enige aansprakelijkheid.

Vrijblijvend

Een bezichtiging is vrijblijvend. Realiseert u zich echter wel dat een verkoper zijn huis aan u openstelt. Verkoper stelt het zeer op prijs dat u bij geen interesse hen hiervan op de hoogte stelt middels een telefoontje naar ons kantoor.

Wanneer ben ik in onderhandeling?

U kunt niet afdwingen dat u in onderhandeling bent. U bent pas in onderhandeling als de verkoper reageert op uw bod (dus een tegenbod doet) of als de verkopend makelaar uitdrukkelijk aangeeft dat u met hem in onderhandeling bent. U bent niet in onderhandeling als de makelaar aangeeft uw bod te zullen overleggen met de verkopers.

Gaan bezichtigingen door bij lopende biedingen?

Een bieding hoeft niet tot verkoop te leiden en de eerste bidder is niet altijd de beste. Het komt dus voor dat bezichtigingen gewoon doorgaan. Normaal gesproken meldt de verkopend makelaar dat hij "onder bod" is. Over de hoogte van dat bod zullen geen mededelingen worden gedaan. Het is mogelijk om als tweede een bieding te doen.

De makelaar kan u informeren over de te volgen procedure.

Is de koop rond als ik de vraagprijs bied?

De vraagprijs is een uitnodiging tot het doen van een bod. Als u de vraagprijs biedt, doet u een bod. De verkoper kan dan besluiten of hij uw bod aanvaardt of dat hij zijn makelaar vraagt toch een tegenbod te doen. Het is zelfs toegestaan om tijdens een onderhandeling de vraagprijs te verhogen of het systeem van verkoop te veranderen.

Wat is een optie?

Juridisch gezien heeft het begrip "optie" een andere betekenis dan die bij de verkoop van woningen. De betekenis van dit woord betekent in dit geval een toezegging van de verkopend makelaar aan de potentiële koper. Zo'n toezegging kan bijvoorbeeld inhouden dat de belangstellende tijd krijgt om na te denken over een aankoopbesluit. Tijdens die periode mogen er geen onderhandelingen worden opgestart met een derde. De verkoper beslist zelf of er een optie zal worden verleend.

Ben ik de eerste?

Ook al bent u de eerste beller, de eerste die de woning bezichtigt of de eerste die een bod uitbrengt, de verkopend makelaar besluit samen met de verkoper over de te volgen verkoopprocedure. Het is verstandig om bij serieuze belangstelling de verkopend makelaar te vragen naar uw positie. Dit kan achteraf veel teleurstelling voorkomen.

Wat is 'kosten koper'?

Onder "kosten koper" wordt verstaan de kosten die de overheid hangt aan de overdracht van een woning. Hieronder vallen de overdrachtsbelasting (2%), de kosten van de notaris en de kosten van de kadastrale inschrijving. De kosten van een eventuele aankopende makelaar vallen hier niet onder.

Financiering al geregeld?

Bij een passende woning hoort een passende hypotheek. Het financieren van uw huis vraagt om maatwerk. Verver Jet Winters Makelaars heeft een netwerk van banken, hypotheekadviseurs en accountants met wie wij uitstekende contacten onderhouden. Afhankelijk van uw situatie kunnen we u doorverwijzen naar de voor u geschikte adviseur. Zo helpen we u op weg naar een deskundig, passend én onafhankelijk financieel advies.

Aan de informatie in deze brochure kunnen geen rechten worden ontleend. Onze privacyverklaring vindt u op onze website www.ververjetwinters.nl.



VERKOOP



AANKOOP



CONSULTANCY



TAXATIES

LIEVER DE UITZONDERING DAN DE REGEL

Onze regio is rijk aan uitzonderlijk vastgoed. Wij vinden het een voorrecht om prachtige panden voor onze relaties te mogen verkopen en aankopen. Dat vraagt uiteraard om ervaring, gedegen marktkennis en een relevant netwerk.

Maar wat bij ons de boventoon voert is passie! Passie voor ons vak en passie voor uw huis. Wanneer we zien dat we uw - en onze - stoutse verwachtingen hebben overtroffen, zijn we echt tevreden.

Ons hechte team bestaat uit persoonlijke dienstverleners met oog voor detail. Onze makelaars zijn allemaal lid van de Nederlandse Vereniging van Makelaars en Vastgoeddeskundigen (NVM). Een hecht en deskundig team. Een team dat met plezier samenwerkt: een uitzonderlijk team!

UITZONDERLIJK WONEN



Welkom bij Verver Jet Winters Makelaars. Hét makelaarskantoor voor Groningen en Drenthe, gespecialiseerd in huizen in het hogere segment: van monumentale herenhuizen en villa's,

fraai verbouwde woonboerderijen en landgoederen, tot moderne landhuizen, karaktervolle stadswoningen en exclusieve appartementen.



VERVER
JET WINTERS
MAKELAARS

RIJKSSTRAATWEG 26A
9752 AE HAREN
TELEFOON: 050 - 534 05 15
WWW.VERVERJETWINTERS.NL
INFO@VERVERJETWINTERS.NL

