


Voorgevel

Montepelieresdoorn
bnr: 637

Aantal zonnepanelen conform prijslijst,
e.e.a. afhankelijk van gekozen opties)


Schaal: 1 : 100

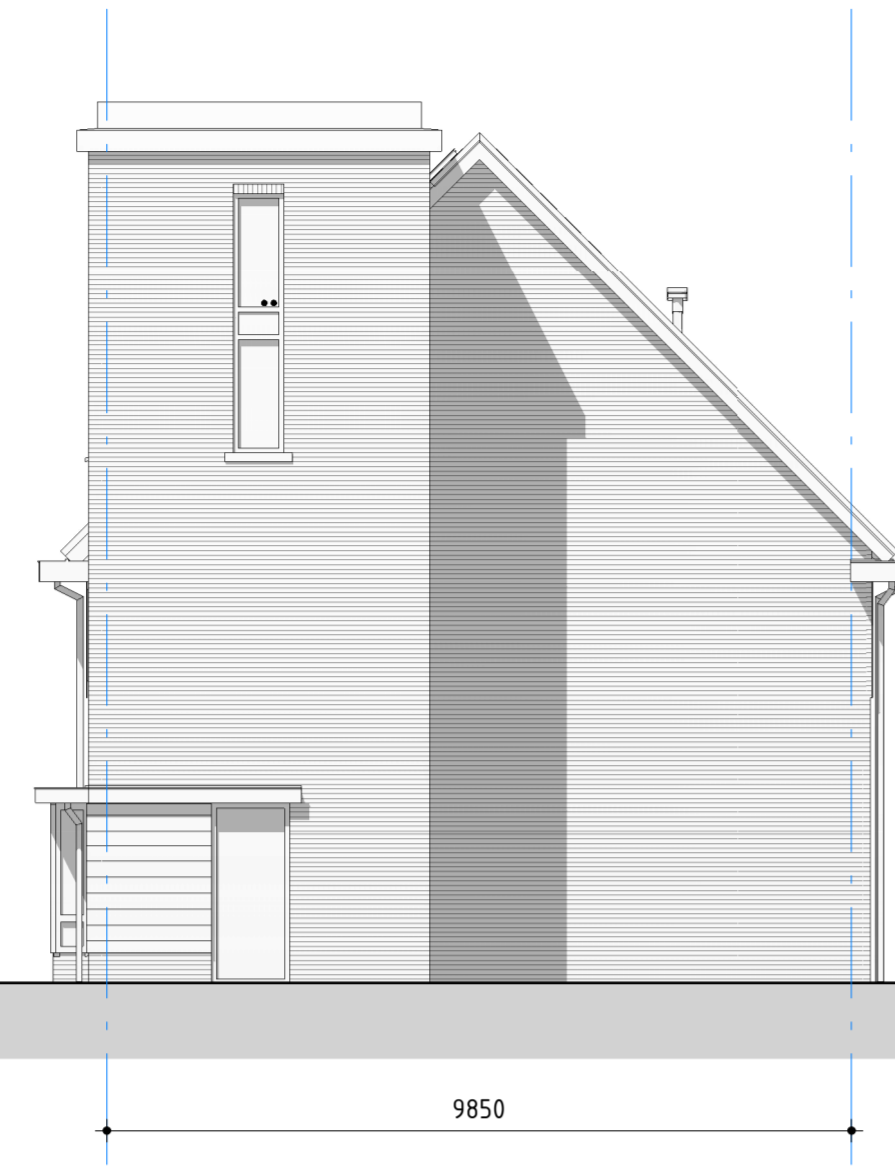

Rechterzijgevel

Montepelieresdoorn
bnr: 637

Schaal: 1 : 100

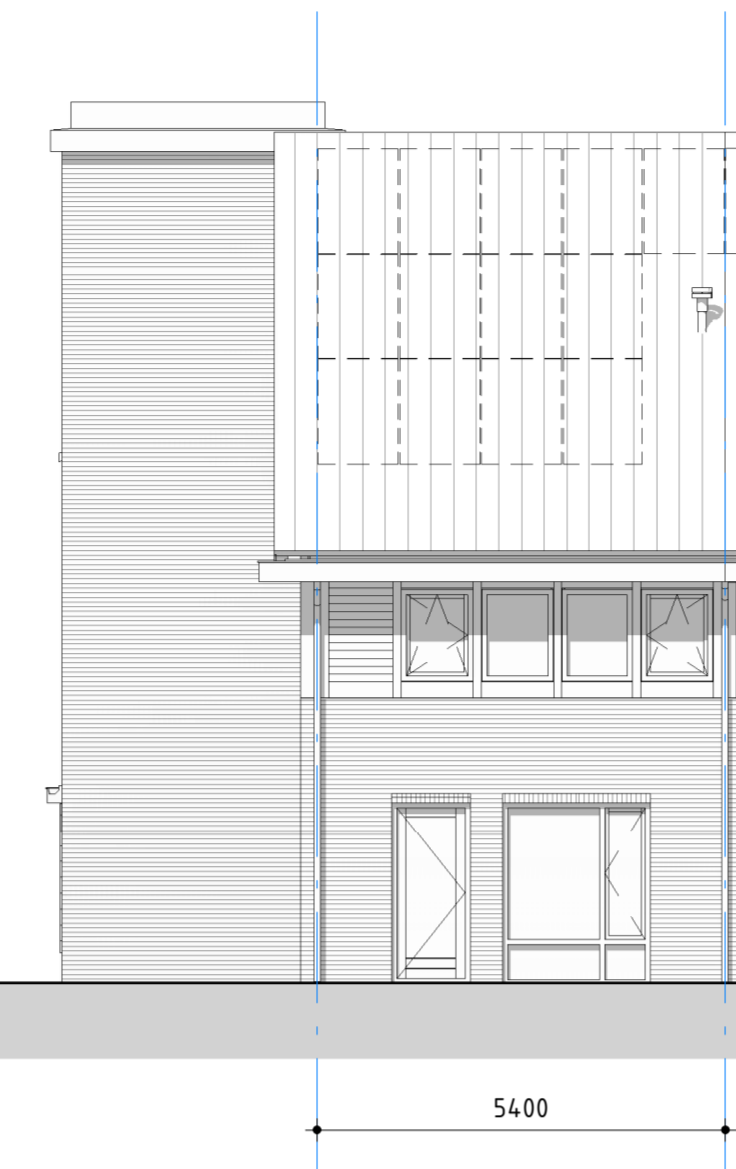


Achtergevel

Montepelieresdoorn
bnr: 637

Aantal zonnepanelen conform prijslijst,
e.e.a. afhankelijk van gekozen opties)

Schaal: 1 : 100

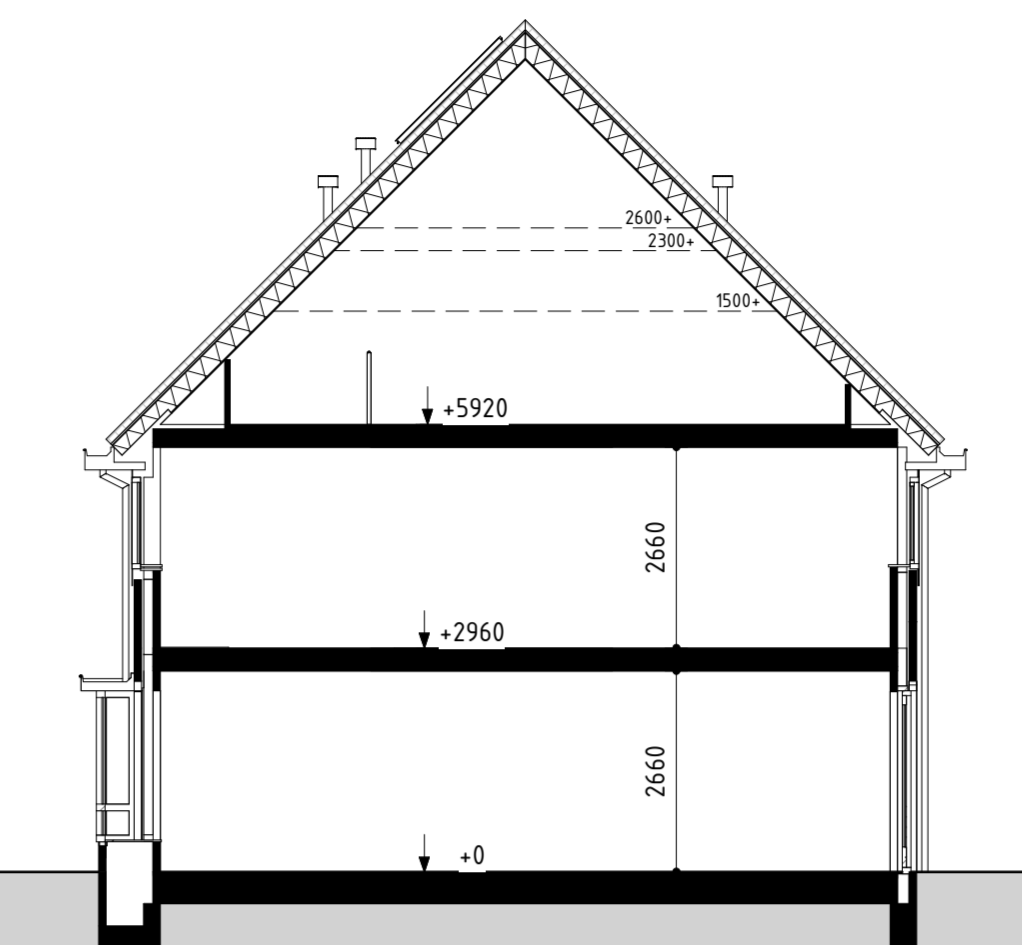


Doorsnede A-A

Montepelieresdoorn
bnr: 637

Schaal: 1 : 100

Renvooi


⊗	plafondlichtaansluitpunt	⊗	mechanische ventilatie afvoer plafondventiel
⊗	plafondarmatuur	⊗	mechanische ventilatie afvoer wandventiel
⊗	wandlichtaansluitpunt	⊗	mechanische ventilatie toevoer plafondventiel
⊗	wandarmatuur	⊗	mechanische ventilatie toevoer wandventiel
⊗	plafond rookmelder	⊗	mechanische ventilatie toevoer wandventiel
⊗	dubbele wandcontactdoos (geaard)	⊗	ontl. standleiding
⊗	enkele wandcontactdoos (geaard)	⊗	stl. standleiding
⊗	lichtschakelaar	⊗	stl. standleiding
⊗	serieschakelaar	⊗	HWA hemelwaterafvoer
⊗	wisselschakelaar	⊗	verdel. centrale verwarming
⊗	beldrukker	⊗	opstelplaats boiler
⊗	belschel	⊗	opstelplaats douche w/lw
⊗	telefoon contactdoos	⊗	opstelplaats mechanische ventilatie-unit/w/lw
⊗	cai contactdoos	⊗	metruimte
⊗	thermostaat centr. verw.	⊗	opstelplaats wasmachine
⊗	loze leiding	⊗	opstelplaats wasdroger
⊗	veiligheidsglas	⊗	warmtepomp
⊗	mv mechanische ventilatie	⊗	omvormer
		⊗	plenum

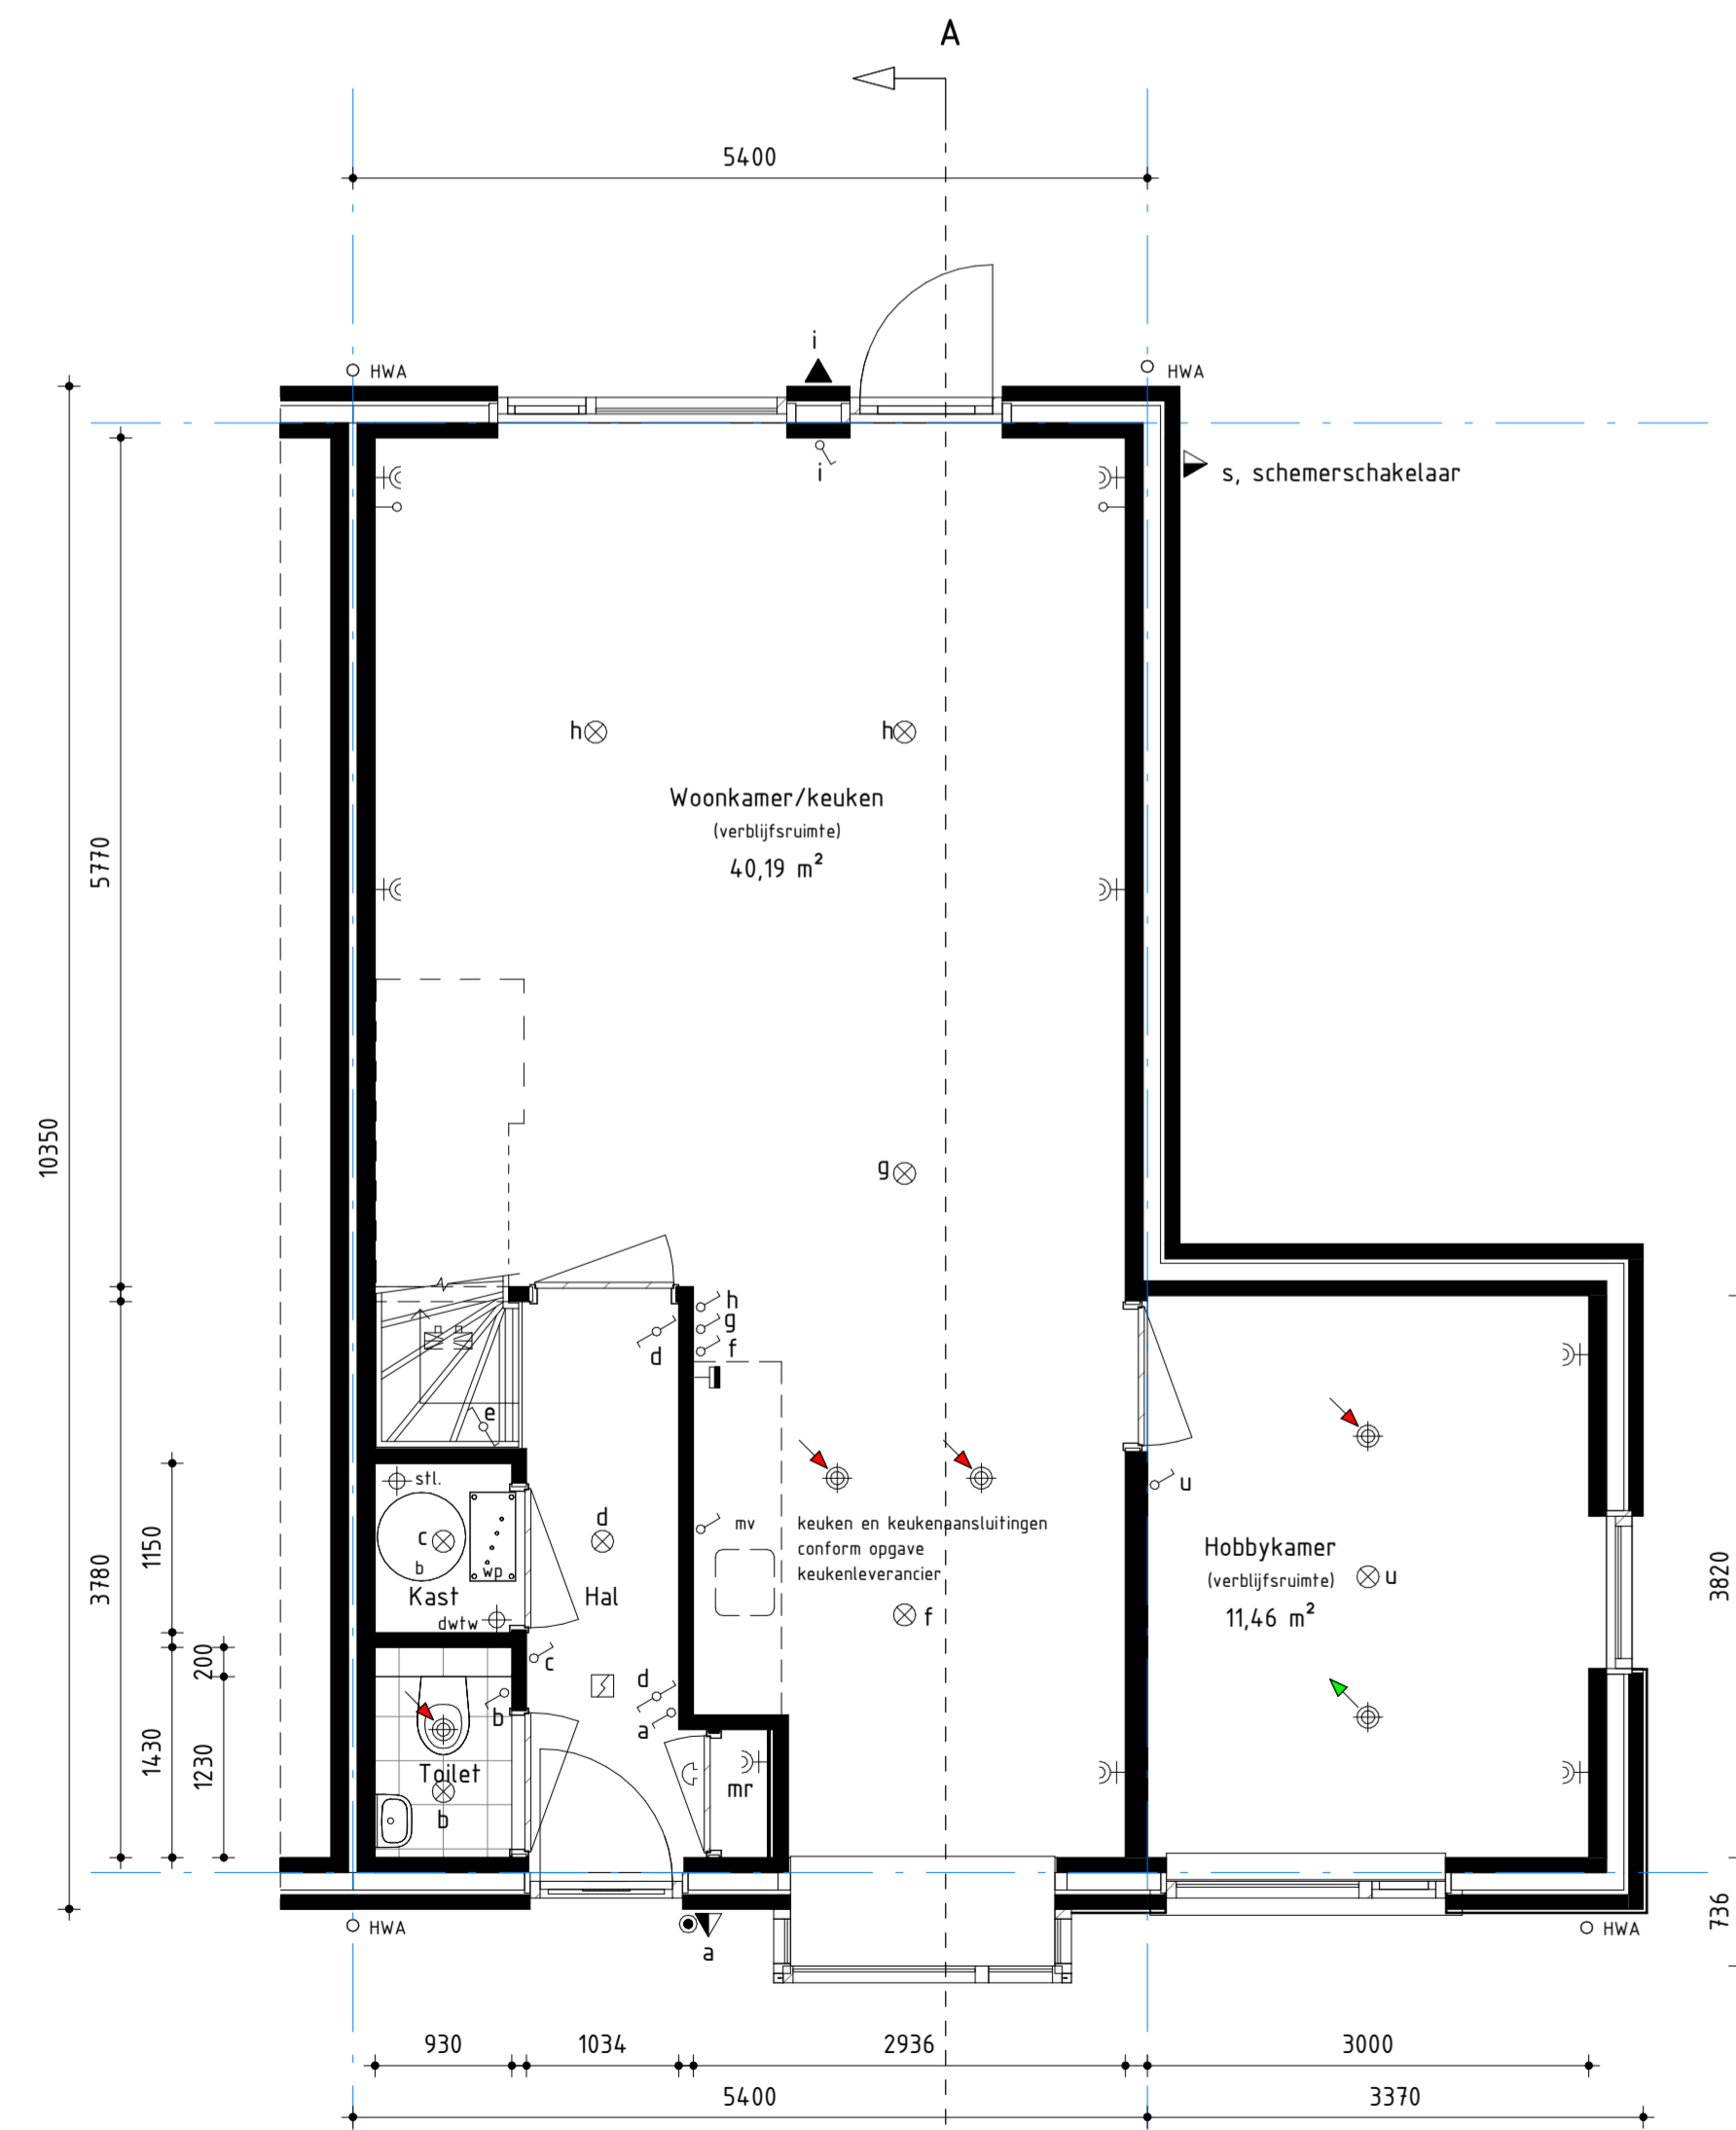

Begane grond

Montepelieresdoorn
bnr: 637


Schaal: 1 : 50

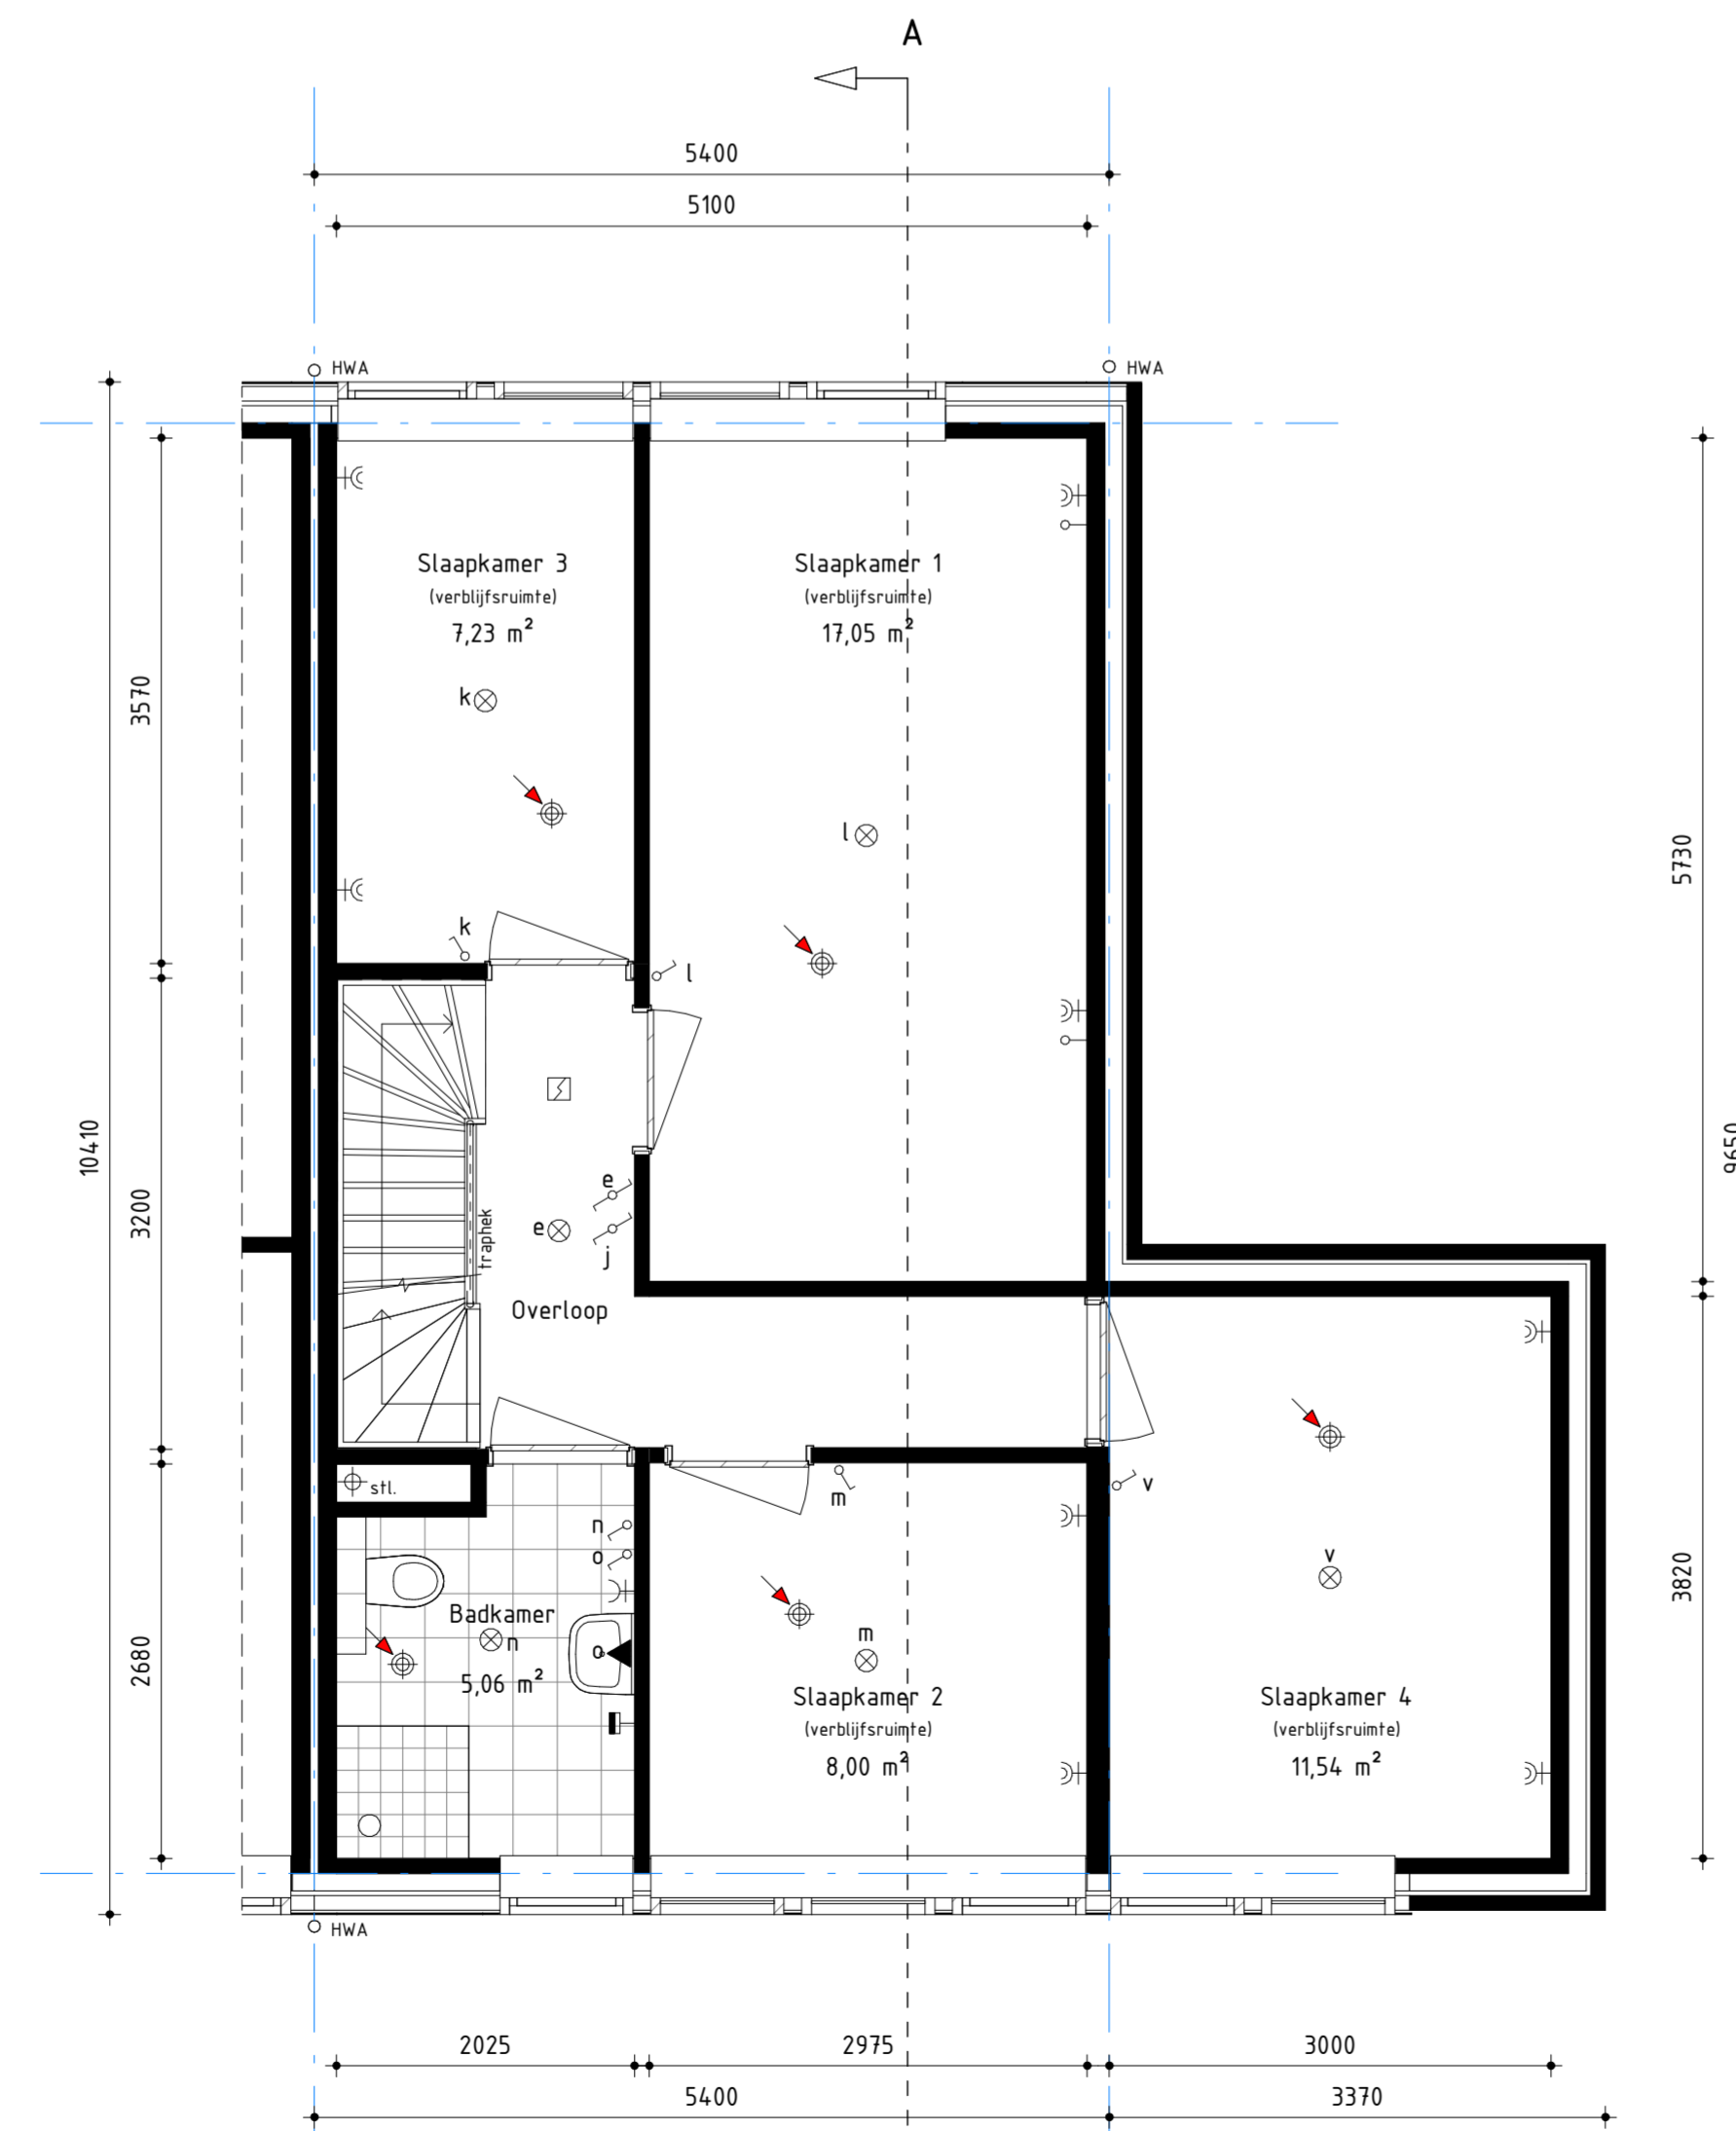

1e verdieping

Montepelieresdoorn
bnr: 637


Schaal: 1 : 50

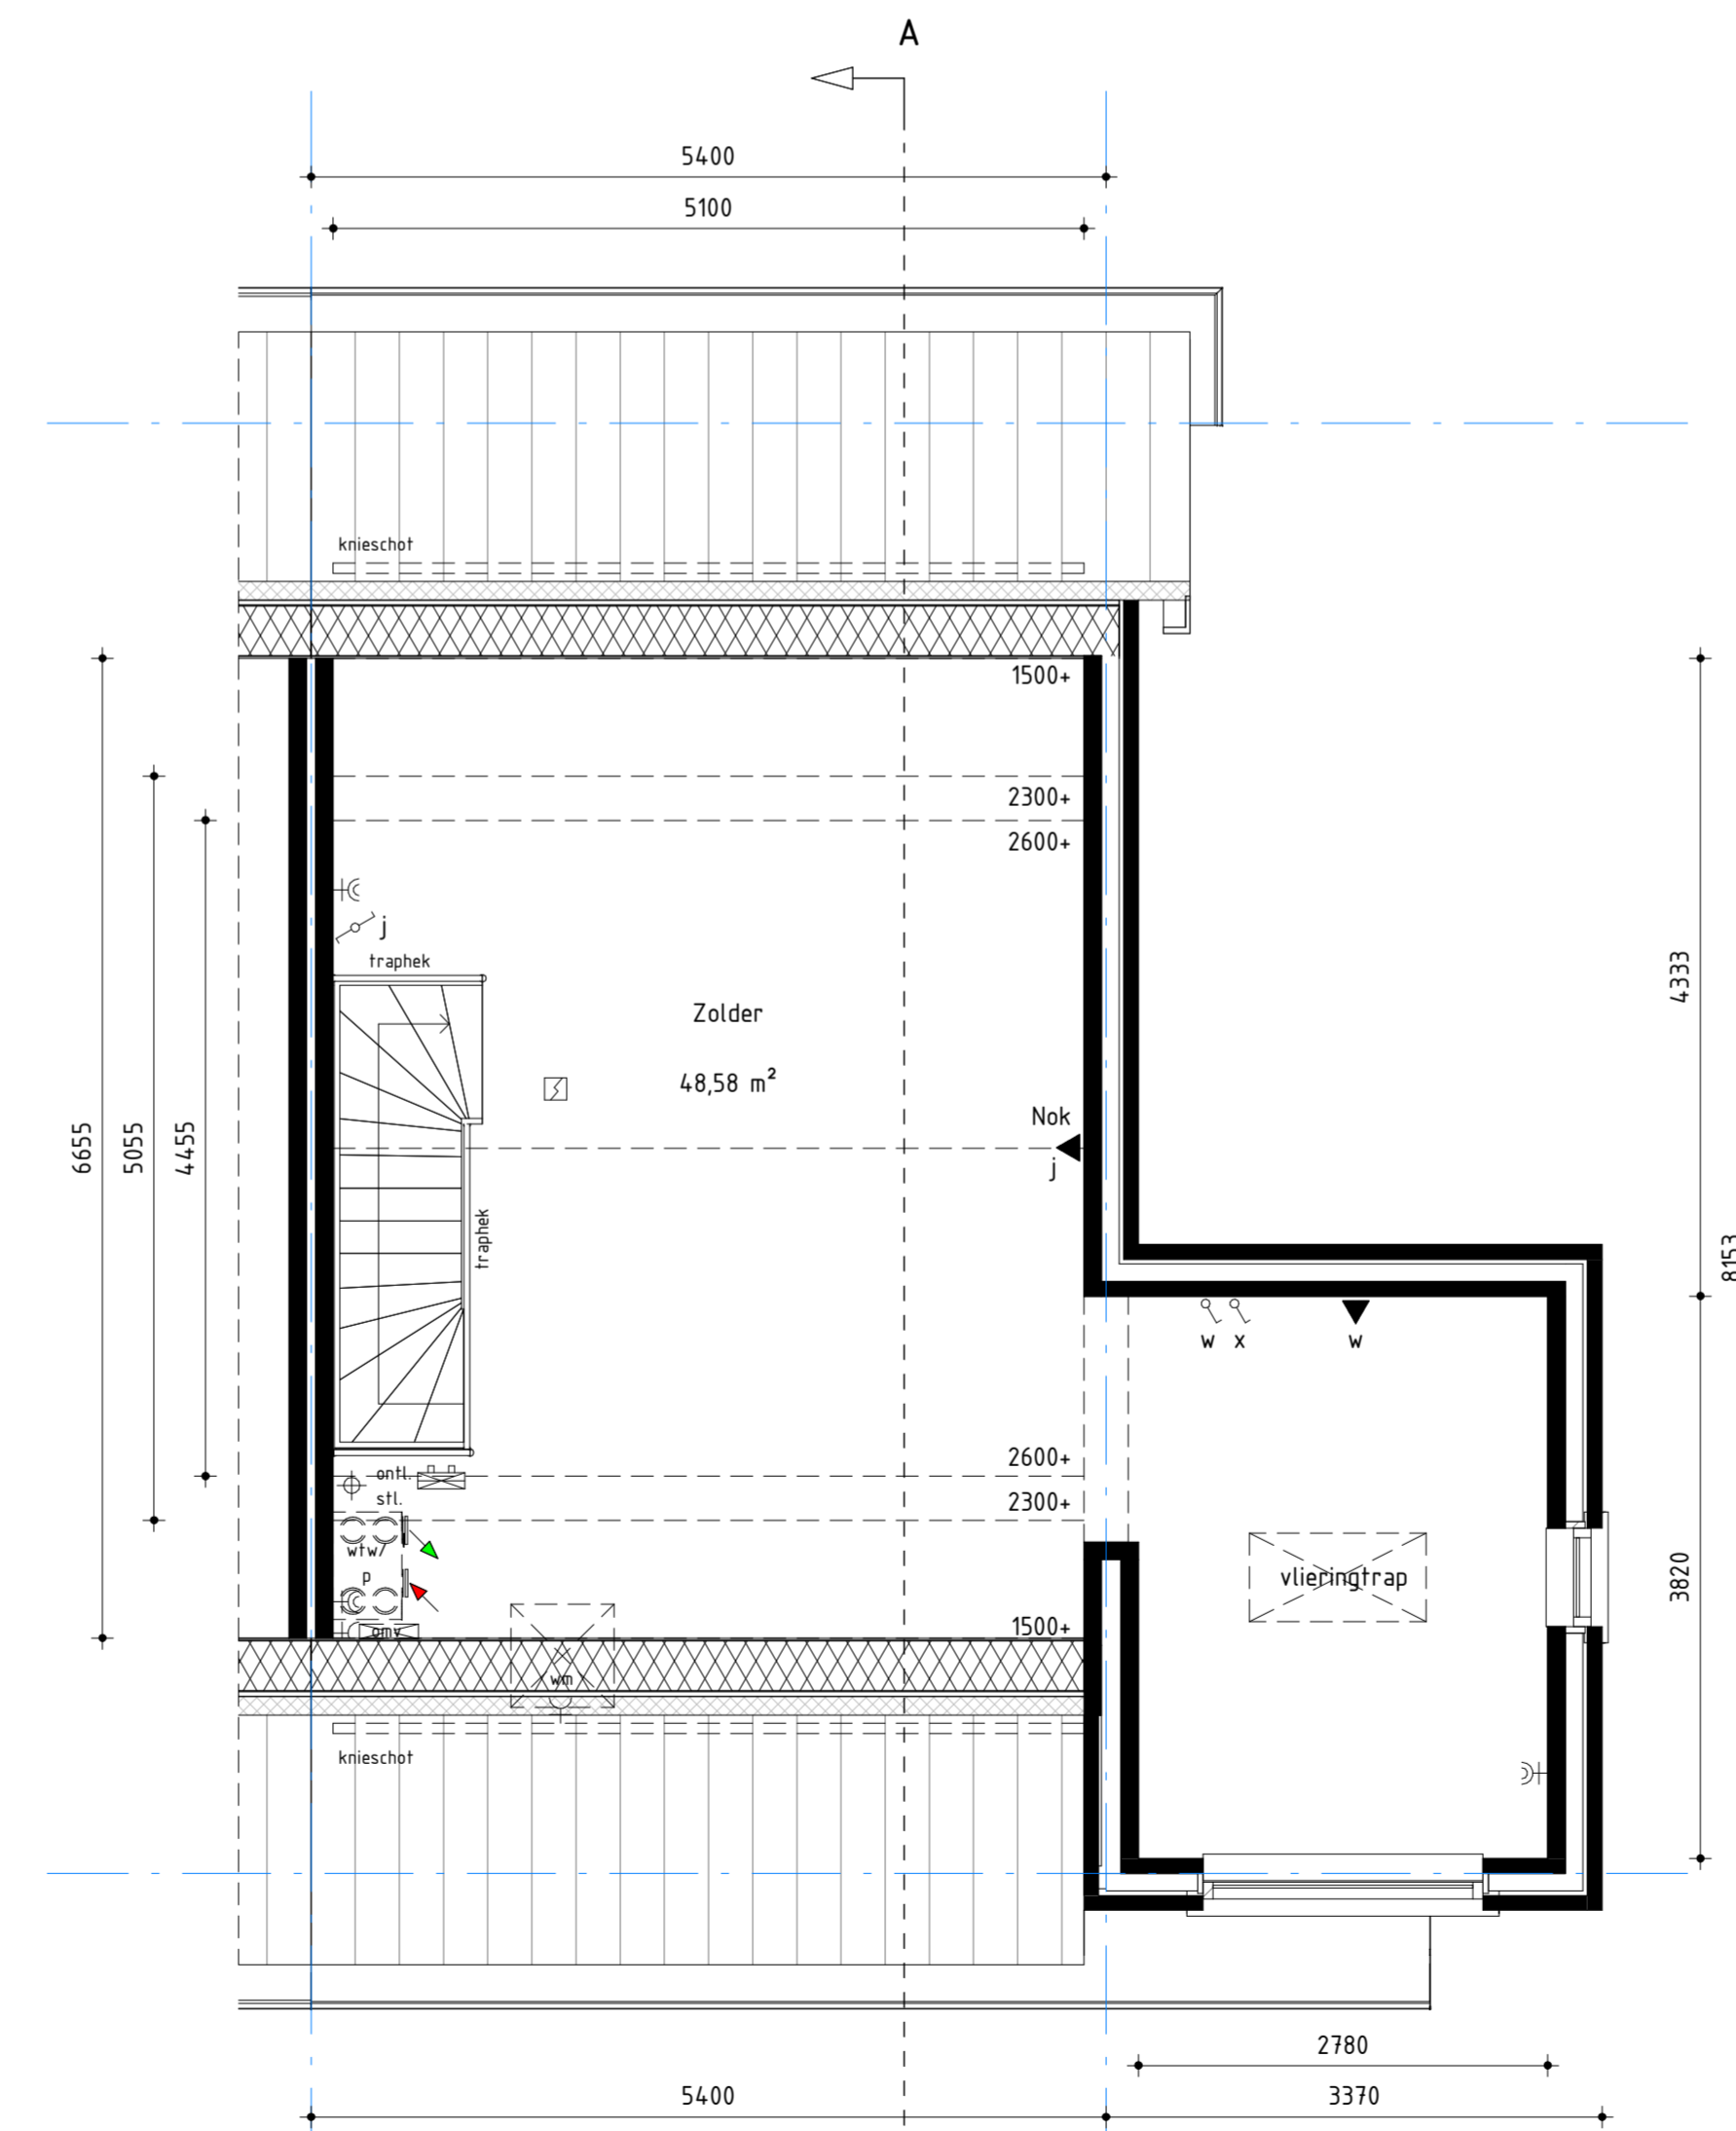

2e verdieping

Montepelieresdoorn
bnr: 637

Schaal: 1 : 50

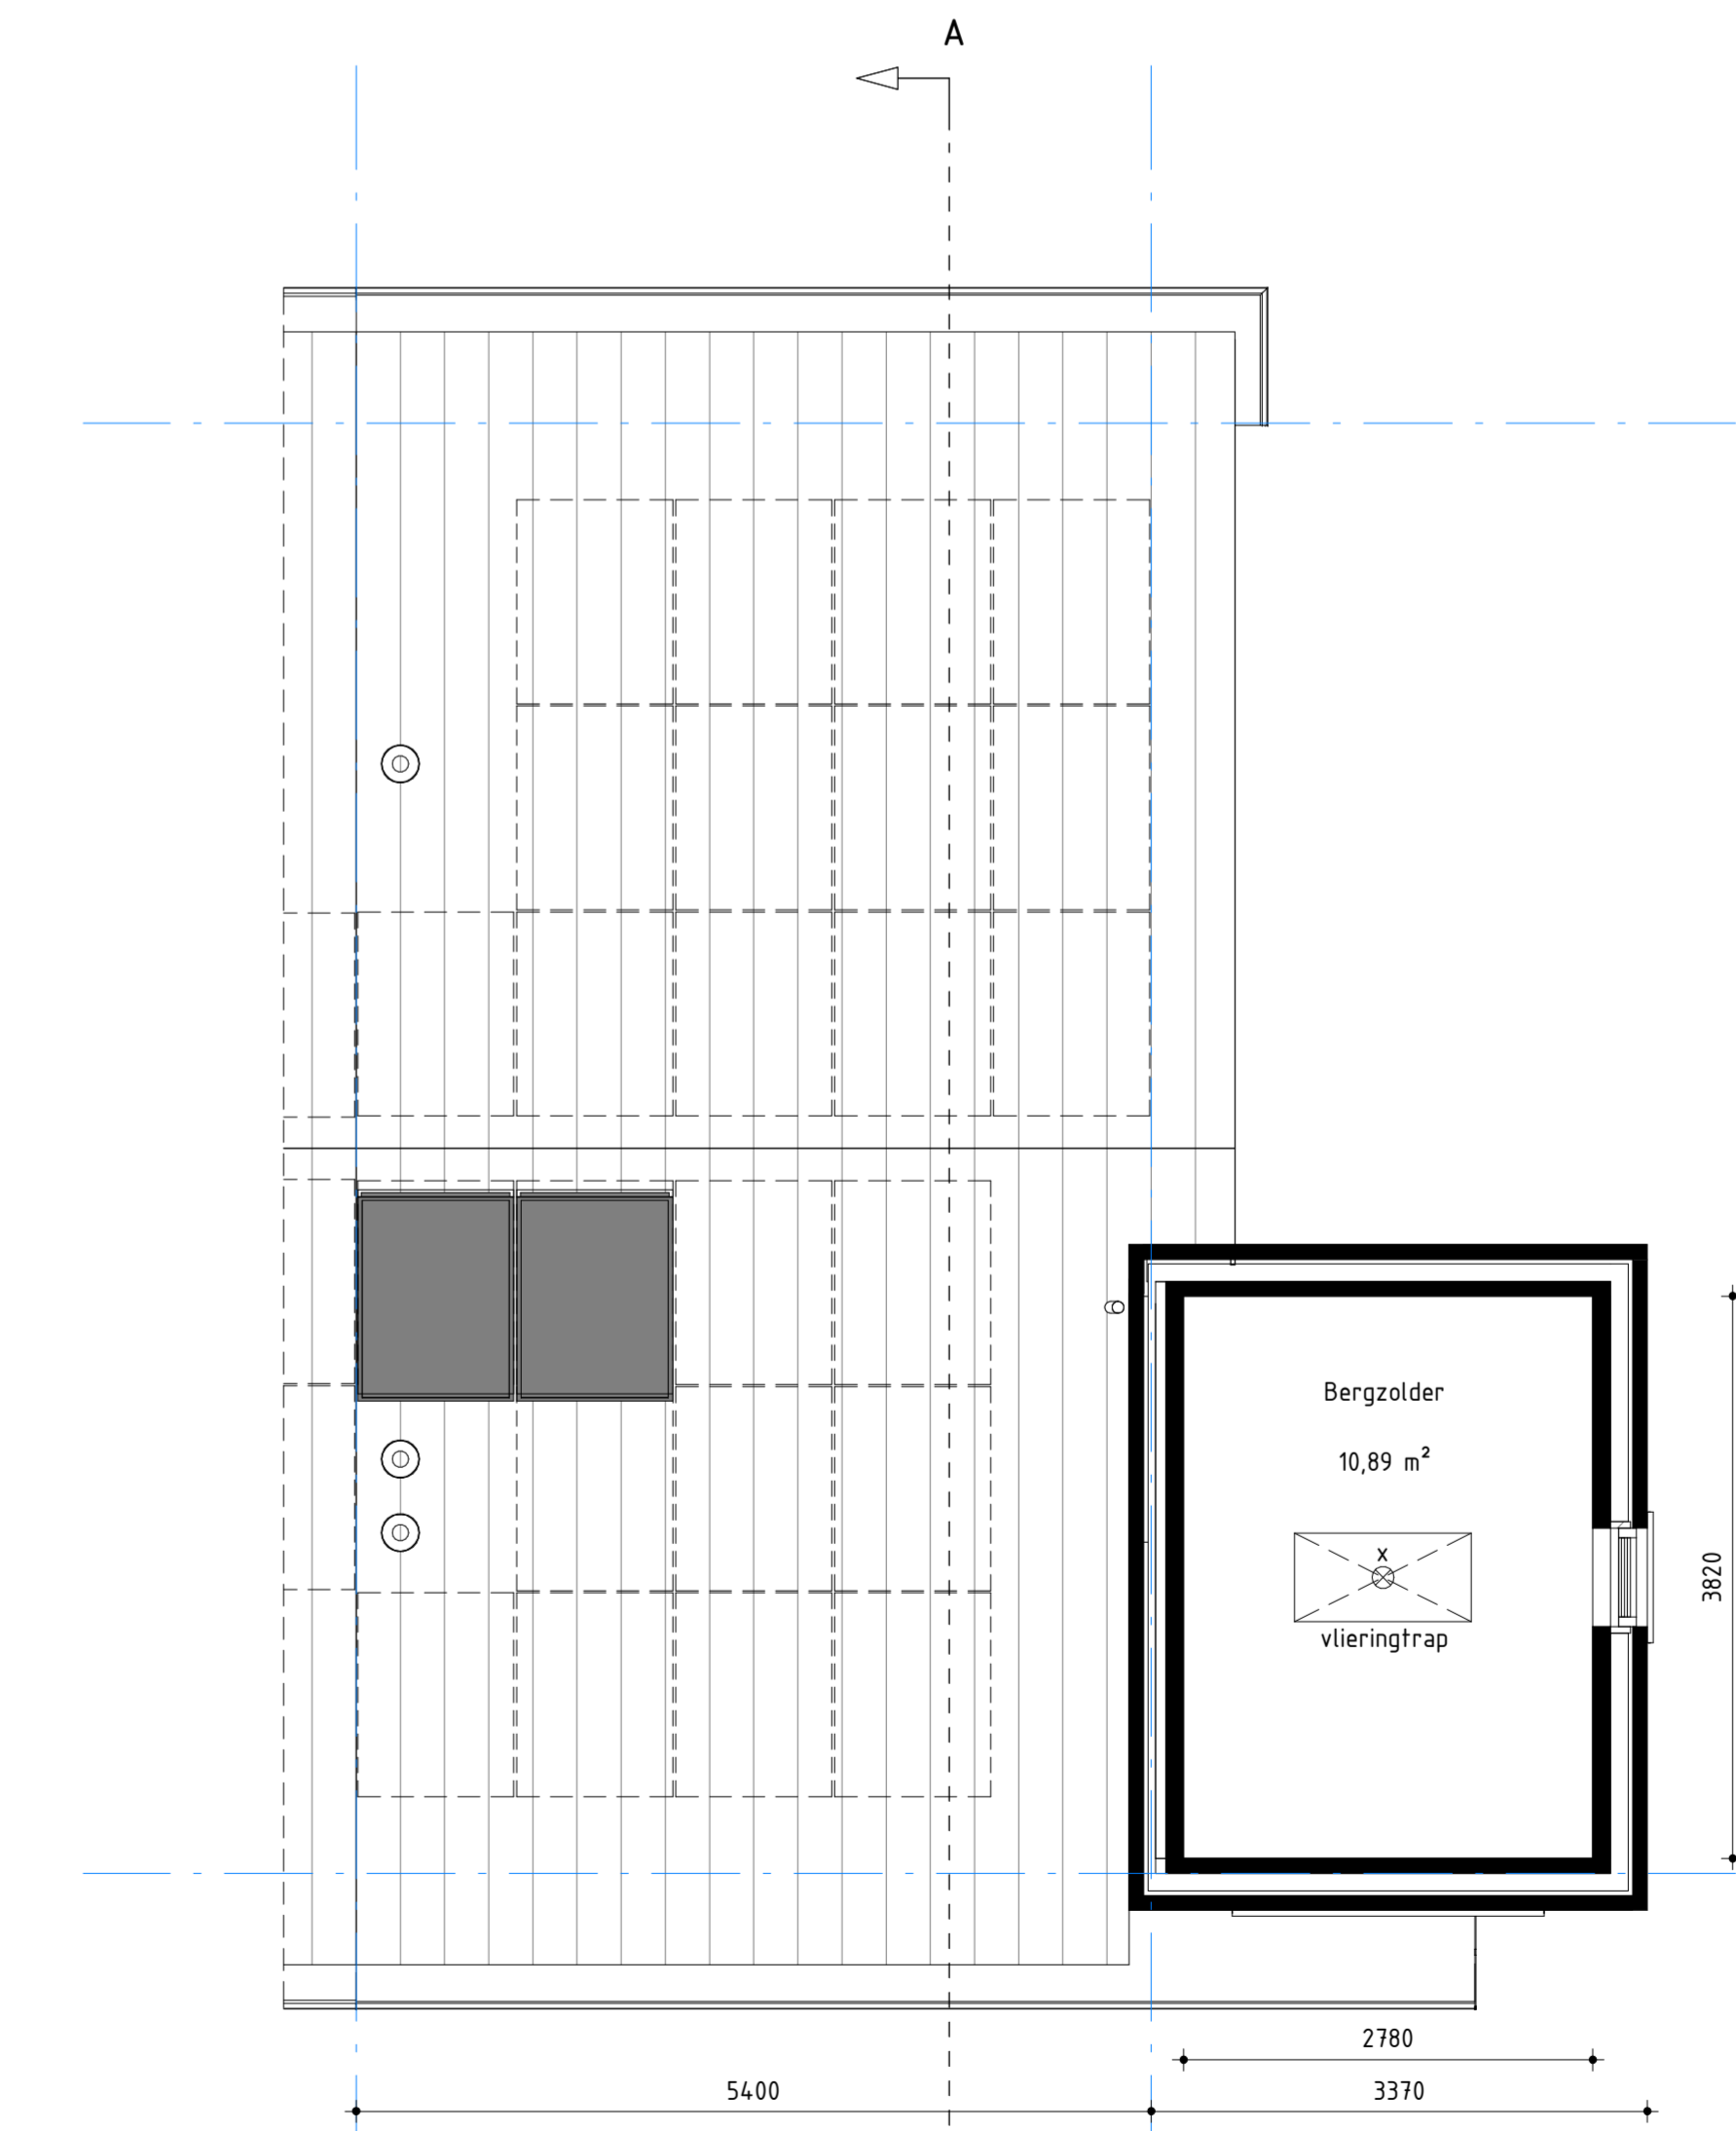

3e verdieping

Montepelieresdoorn
bnr: 637

Aantal zonnepanelen conform prijslijst,
e.e.a. afhankelijk van gekozen opties)

Schaal: 1 : 50

Bouwnummers:
631, 637 en 661

B	30-03-2018	Definitief	Omzetting
Versie	Datum	Status	omschrijving
Opgesteld	IC	Verificatie	DO
		Autorisatie	JvZ

Fase: **TO - Verkoop**

Ballast Nedam
Ballast Nedam Building Design & Engineering
Ringwade 71, 3439 LM Nieuwegein, Nederland
Postbus 1339, 3439 BH Nieuwegein, Nederland
T +31 (0)30 285 33 33
E info@ballast-nedam.nl

Opdrachtgever: Ballast Nedam Development
Ringwade 71
3439 LM Nieuwegein

Project: Berckelbosch deelplan 6A
te Eindhoven

Onderdeel: **Verzamelblad Montepelieresdoorn Basis**

Projectnummer	14170017	Schaal	1:50 / 1:100	ext. rev.	int. rev.
Tekeningnummer	43-Bk-V-9-00-00	Formaat	A1 XXL	B	A

© Ballast Nedam
I:\Projecten\14170017\01 REVIT\01 RVT\14170017_BNE_BWK_Indeling_Bk.rvt