

Voorgevel
 Montepelieresdoorn
 bnr: 637
 optie:
 - dakvenster voorzijde
 - Aantal zonnepanelen conform prijslijst,
 e.e.a. afhankelijk van gekozen opties!
 Schaal: 1 : 100

Achtergevel
 Montepelieresdoorn
 bnr: 637
 optie:
 - dakvenster achterzijde
 - schuipui achtergevel
 - uitbouw 1,20 meter
 - uitbouw 2,40 meter
 Aantal zonnepanelen conform prijslijst,
 e.e.a. afhankelijk van gekozen opties!
 Schaal: 1 : 100


Achtergevel
 Montepelieresdoorn
 bnr: 637
 optie:
 - dakvenster achterzijde
 - dubbele deur met zichtlen achtergevel
 - uitbouw 1,20 meter
 - uitbouw 2,40 meter
 Aantal zonnepanelen conform prijslijst,
 e.e.a. afhankelijk van gekozen opties!
 Schaal: 1 : 100

Achtergevel
 Montepelieresdoorn
 bnr: 637
 optie:
 - dakkapel achterzijde
 - dubbele deur achtergevel
 Aantal zonnepanelen conform prijslijst,
 e.e.a. afhankelijk van gekozen opties!
 Schaal: 1 : 100


Doorsnede A-A
 Montepelieresdoorn
 bnr: 637
 optie:
 - dakvenster voorzijde
 - dakkapel achterzijde
 - dubbele deur met zichtlen achtergevel
 - uitbouw 1,20 meter
 - uitbouw 2,40 meter
 Schaal: 1 : 100

Renvooi


⊗	plafondlichtaansluitpunt	⊗	metseletwerk
⊕	plafondarmatuur	⊕	mechanische ventilatie afvoer plafondventiel
⊖	wandlichtaansluitpunt	⊖	mechanische ventilatie afvoer wandventiel
⊗	wandarmatuur	⊗	mechanische ventilatie afvoer wandventiel
⊕	plafond rookmelder	⊕	ontl.
⊖	dubbele wandcontactdoos (geaard)	⊖	stl.
⊗	enkele wandcontactdoos (geaard)	⊗	stl.
⊕	lichtschakelaar	⊕	HWA
⊖	serieschakelaar	⊖	hemelwaterafvoer
⊗	wisselschakelaar	⊗	verdelers centrale verwarming
⊕	beldrukker	⊕	b
⊖	belschel	⊖	opstelplaats boiler
⊗	telefoon contactdoos	⊗	dw/w
⊕	cai contactdoos	⊕	opstelplaats douche w/w
⊖	thermostaat centr. verw.	⊖	mr
⊗	loze leiding	⊗	metruimte
⊕	veiligheidsglas	⊕	vm
⊖	mechanische ventilatie	⊖	opstelplaats wasmachine
		⊗	wd
		⊕	opstelplaats wasdroger
		⊖	wp
		⊗	warmtepomp
		⊕	omv
		⊖	omvormer
		⊗	p
		⊕	plenum

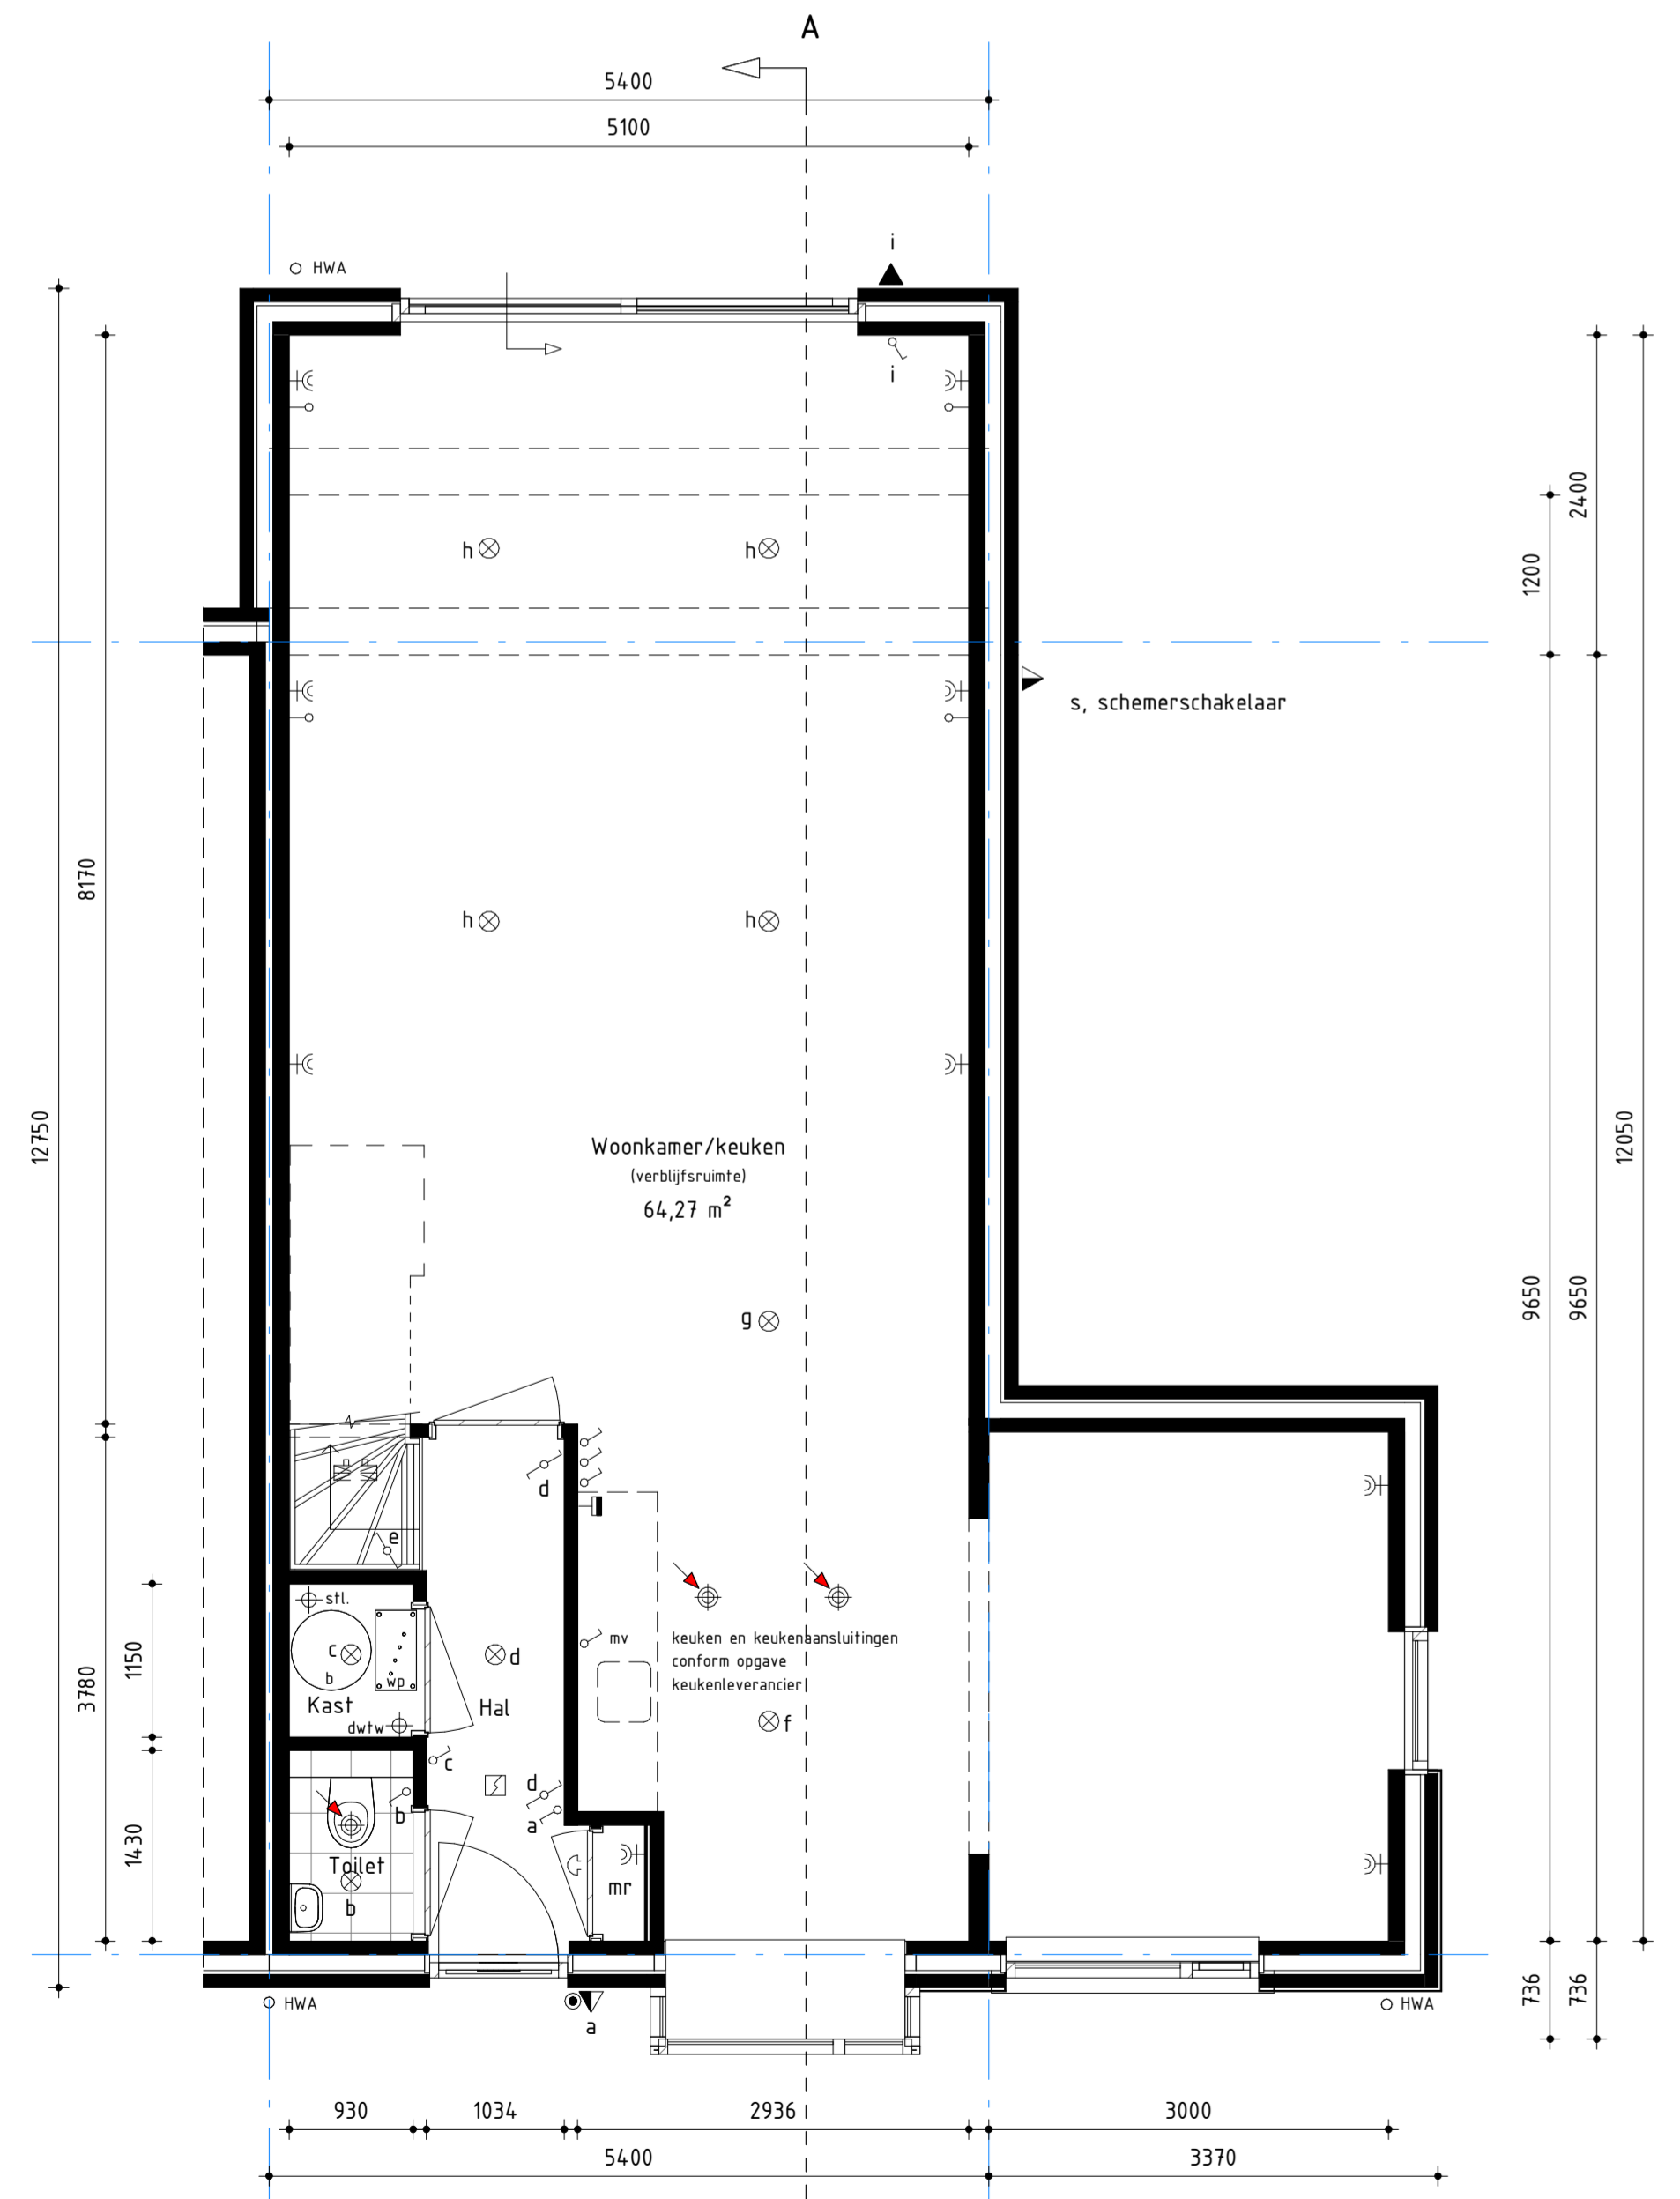


Begane grond
 Montepelieresdoorn
 bnr: 637
 optie:
 - woonkeuken
 - schuipui achtergevel
 - uitbouw 1,20 meter
 - uitbouw 2,40 meter
 Schaal: 1 : 50

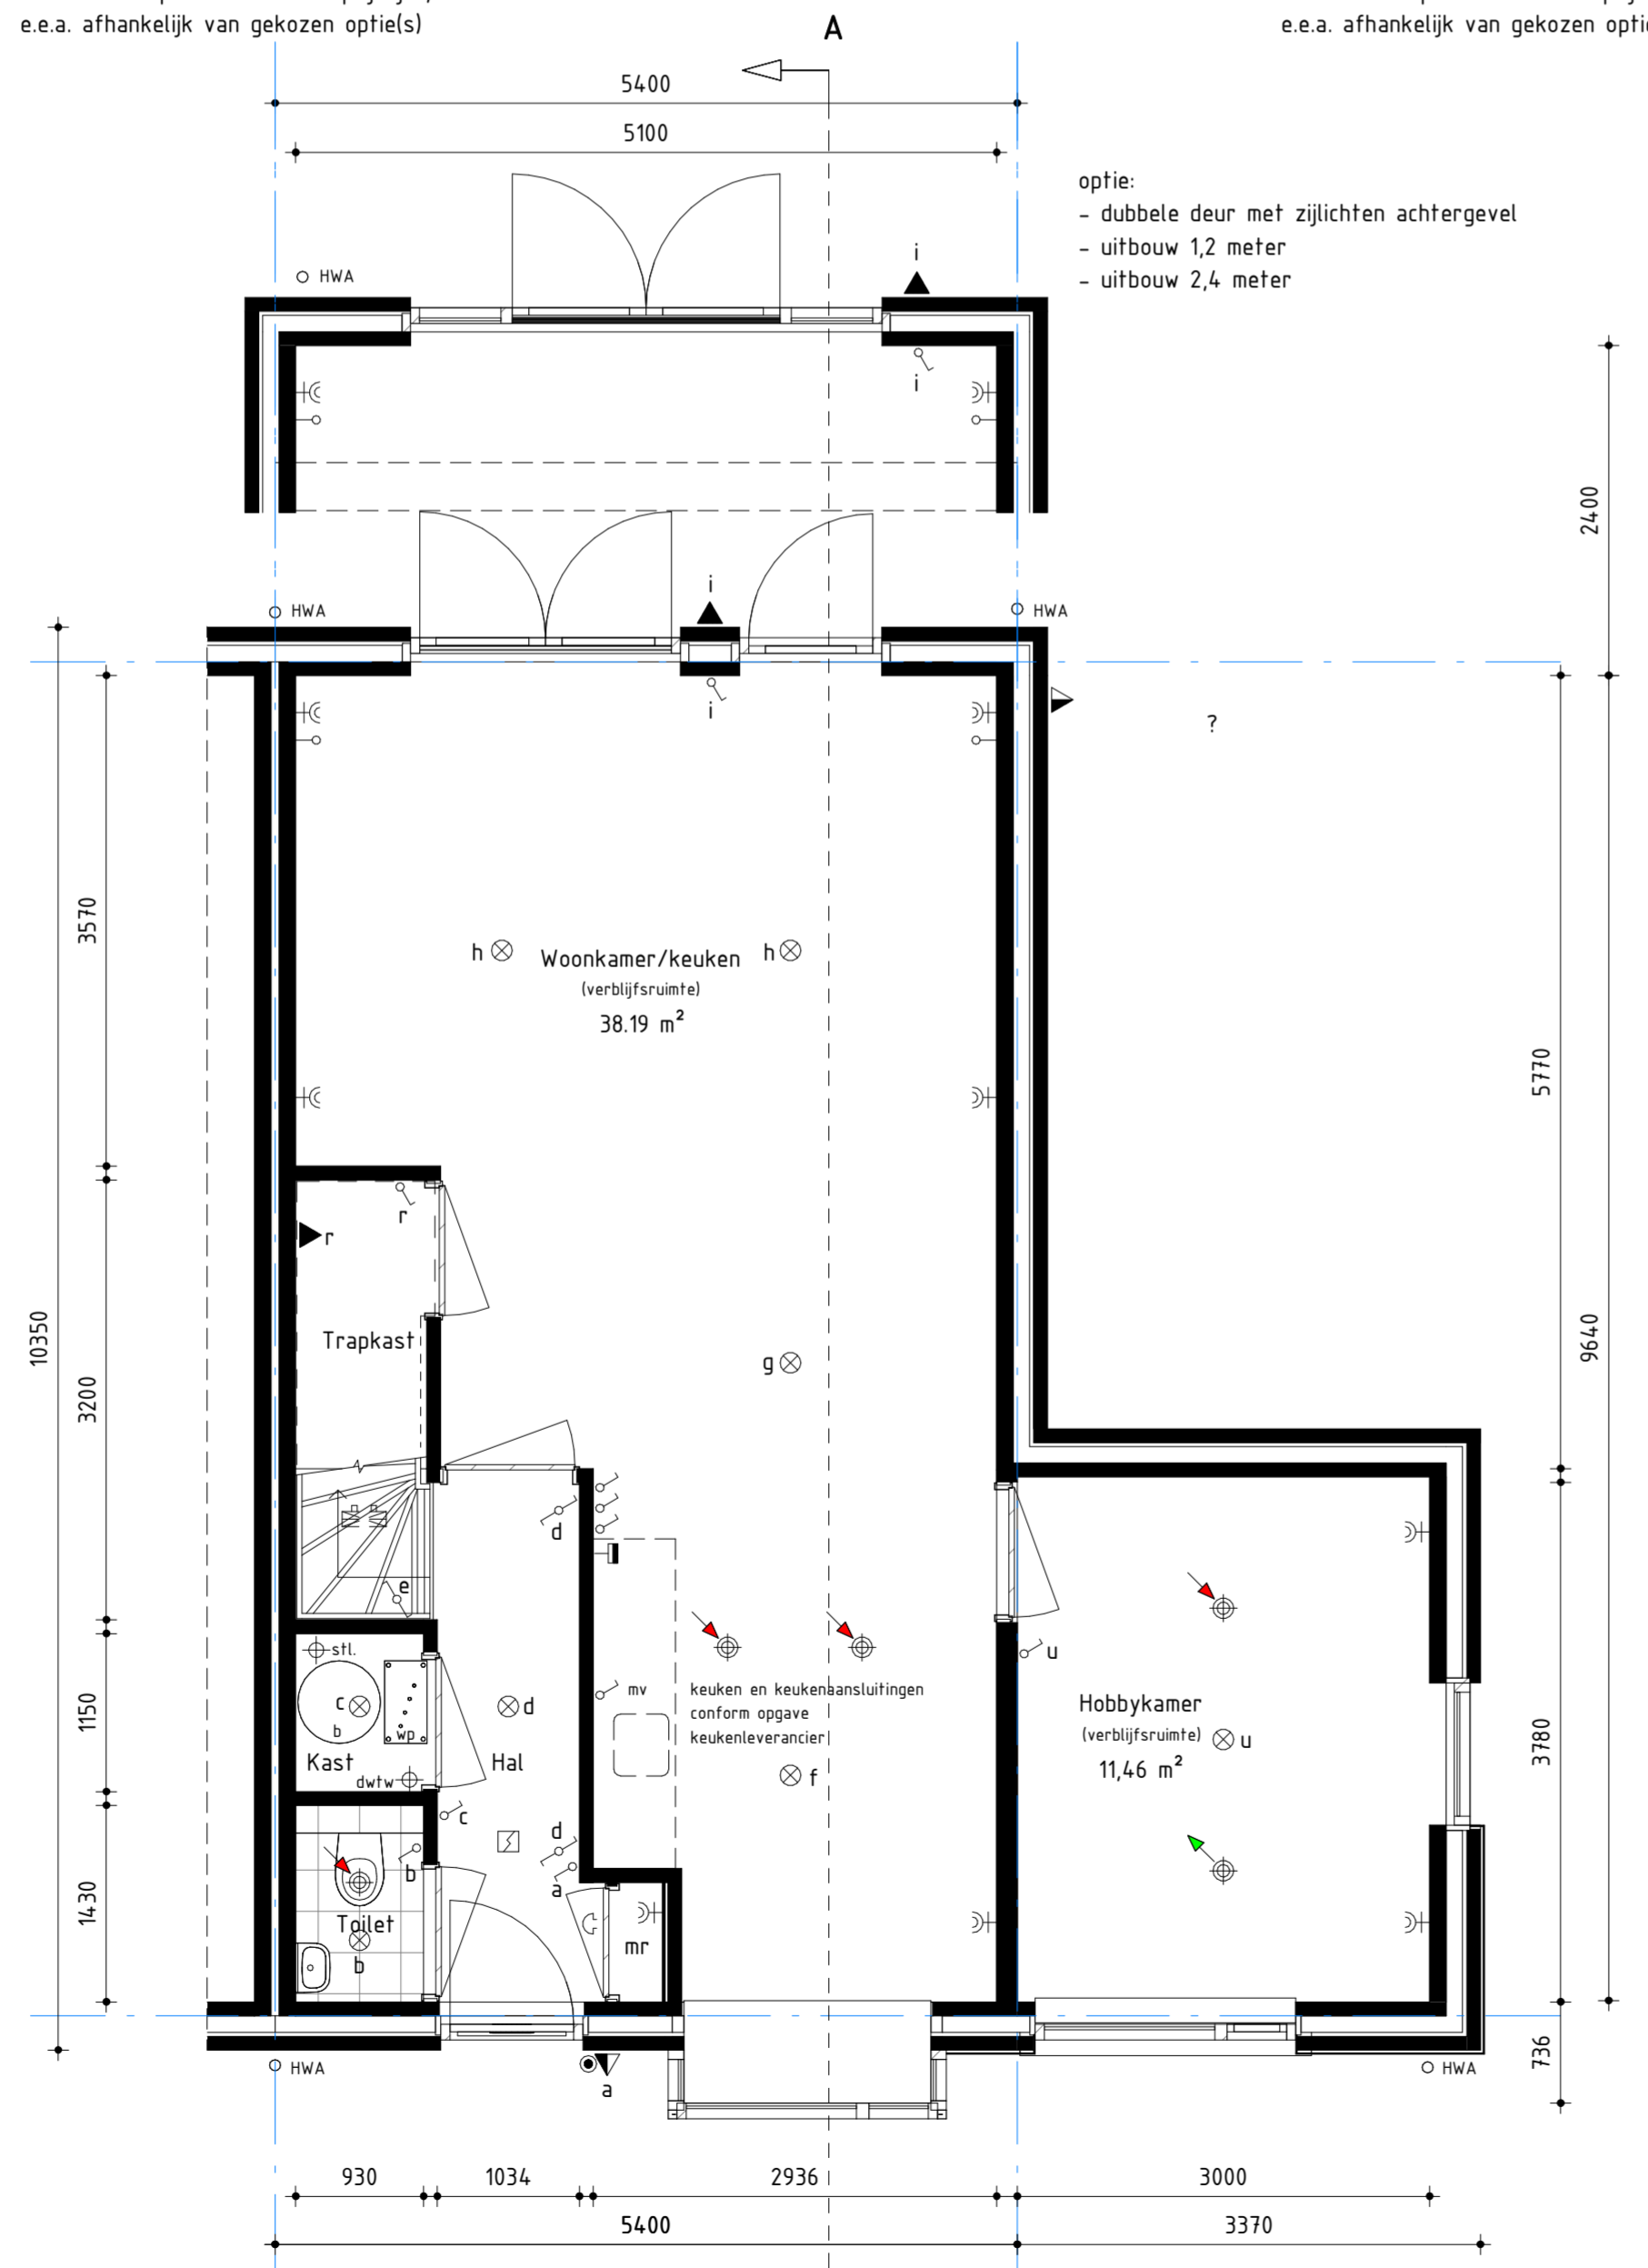

Begane grond
 Montepelieresdoorn
 bnr: 637
 optie:
 - dubbele deur achtergevel
 Schaal: 1 : 50

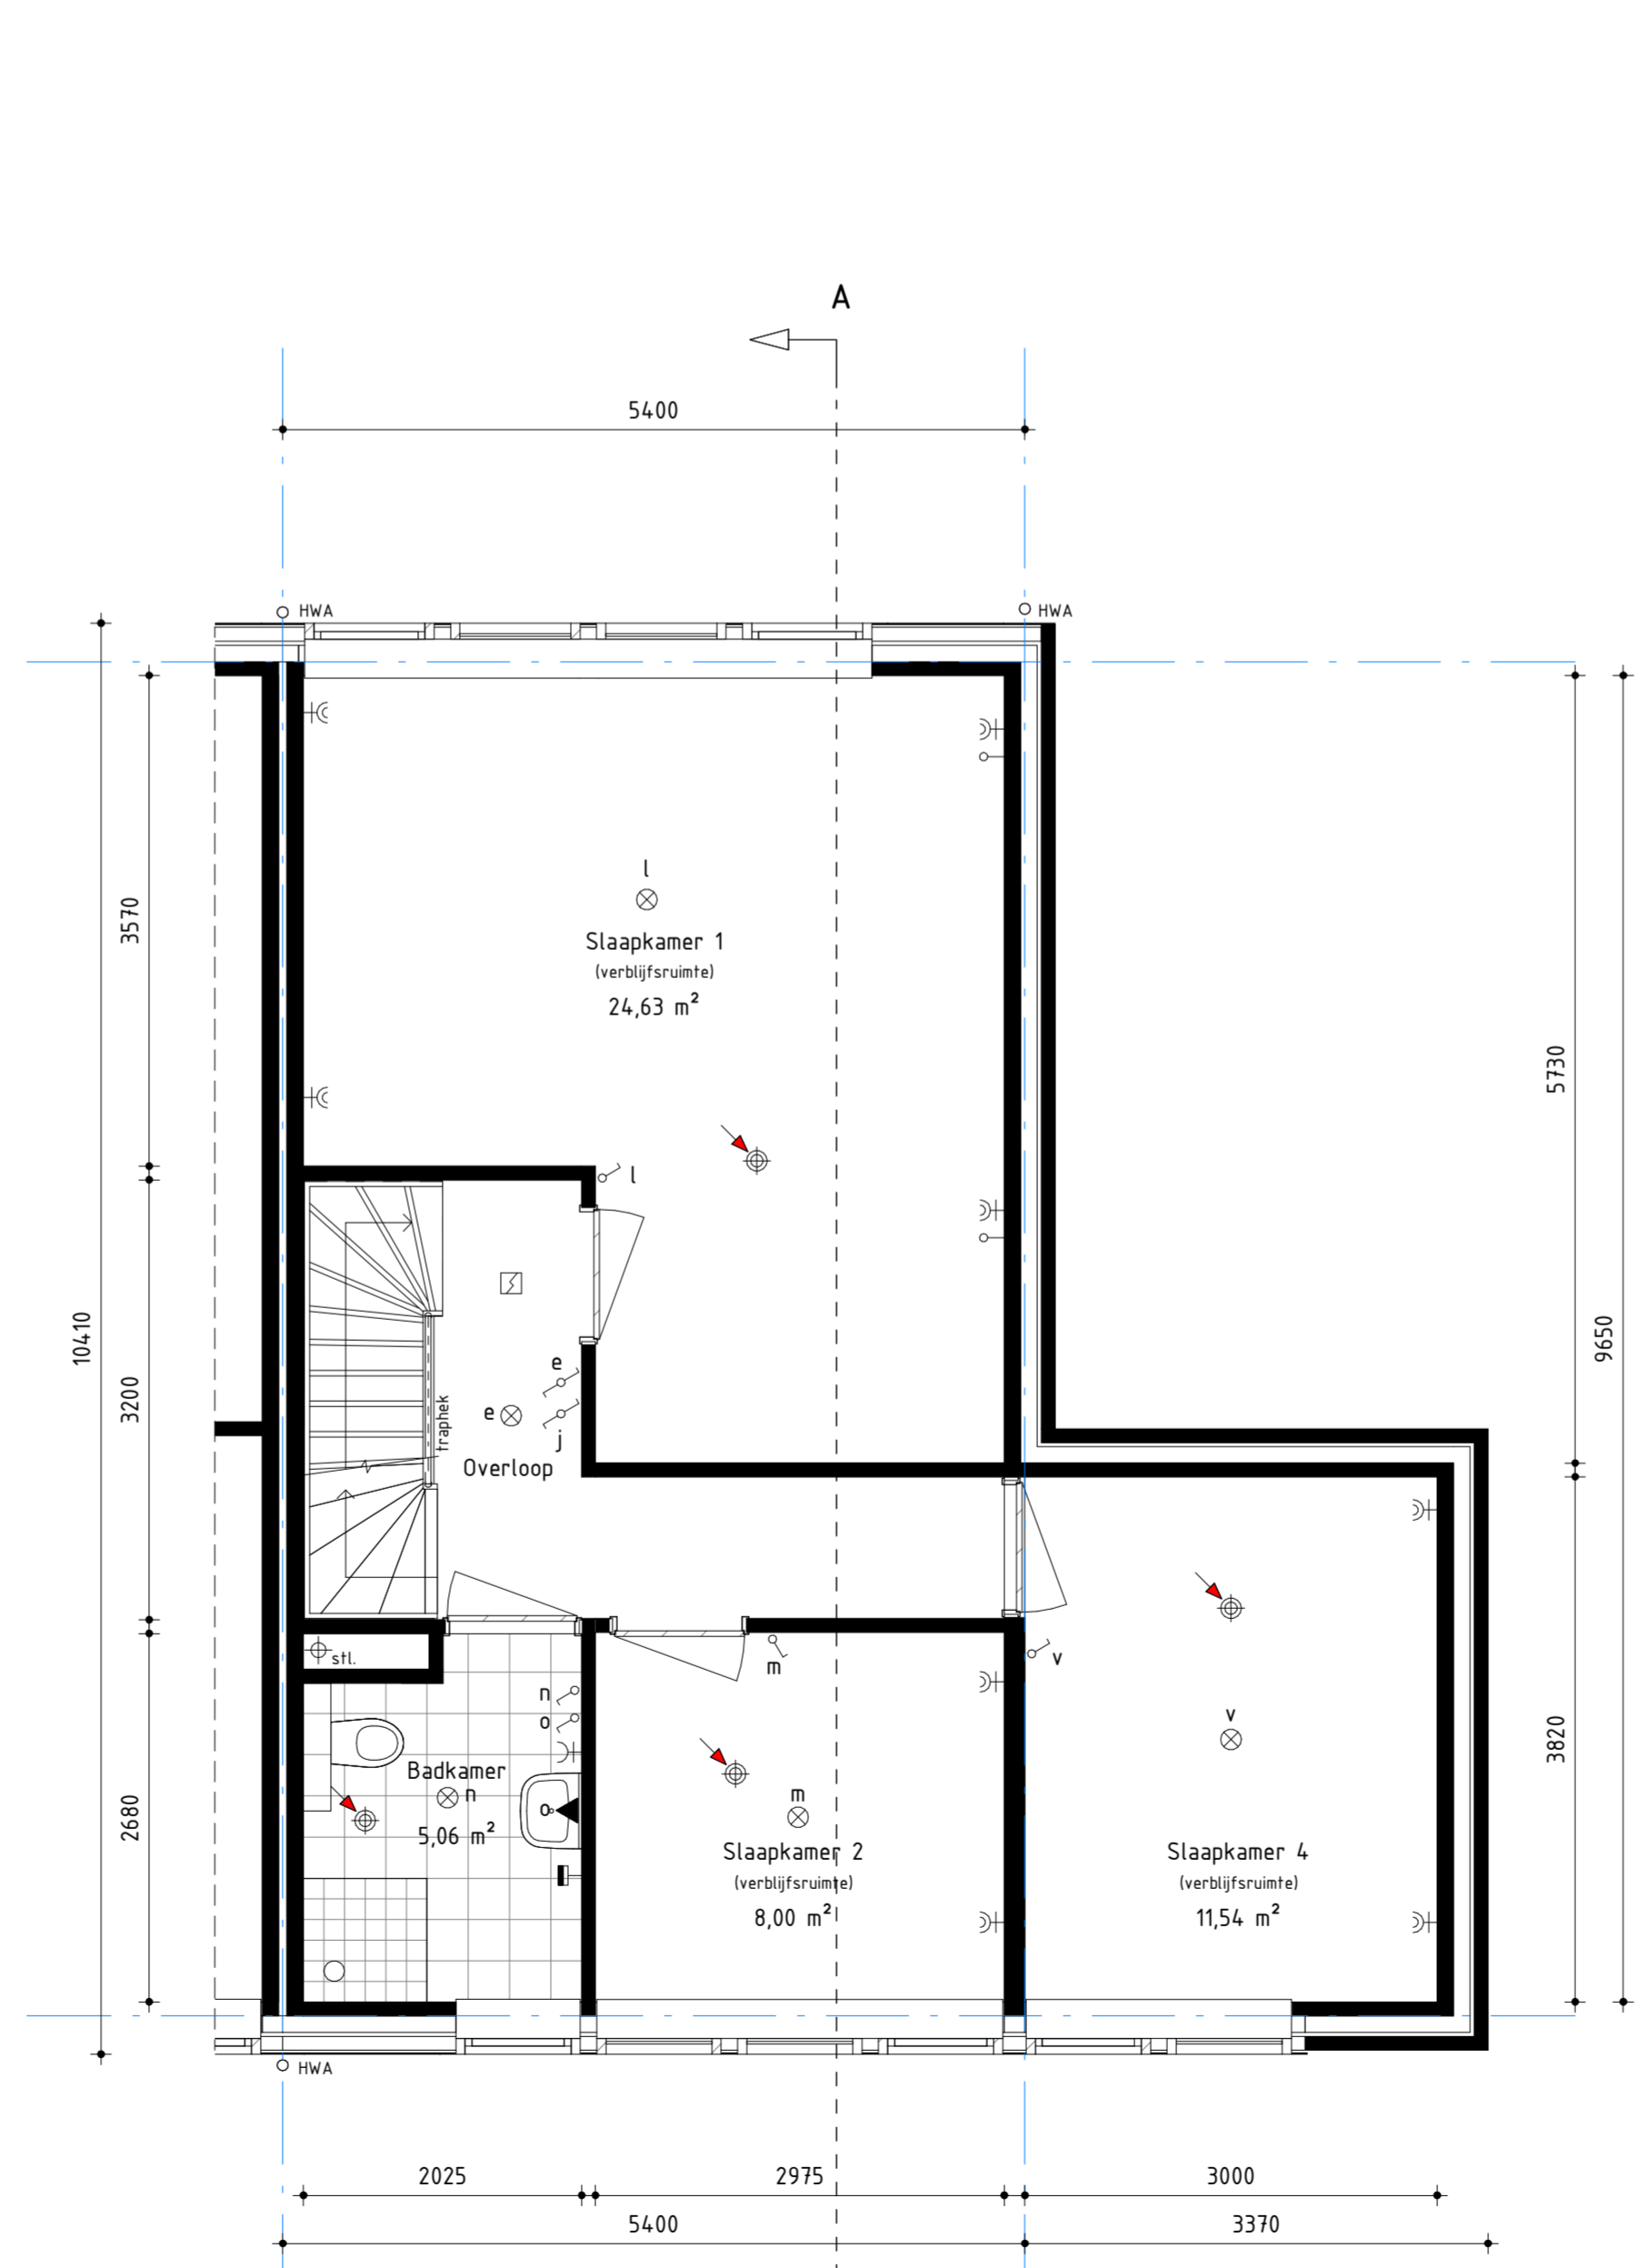

1e verdieping
 Montepelieresdoorn
 bnr: 637
 optie:
 - indeling verdieping,
 vervallen kleinste slaapkamer
 Schaal: 1 : 50

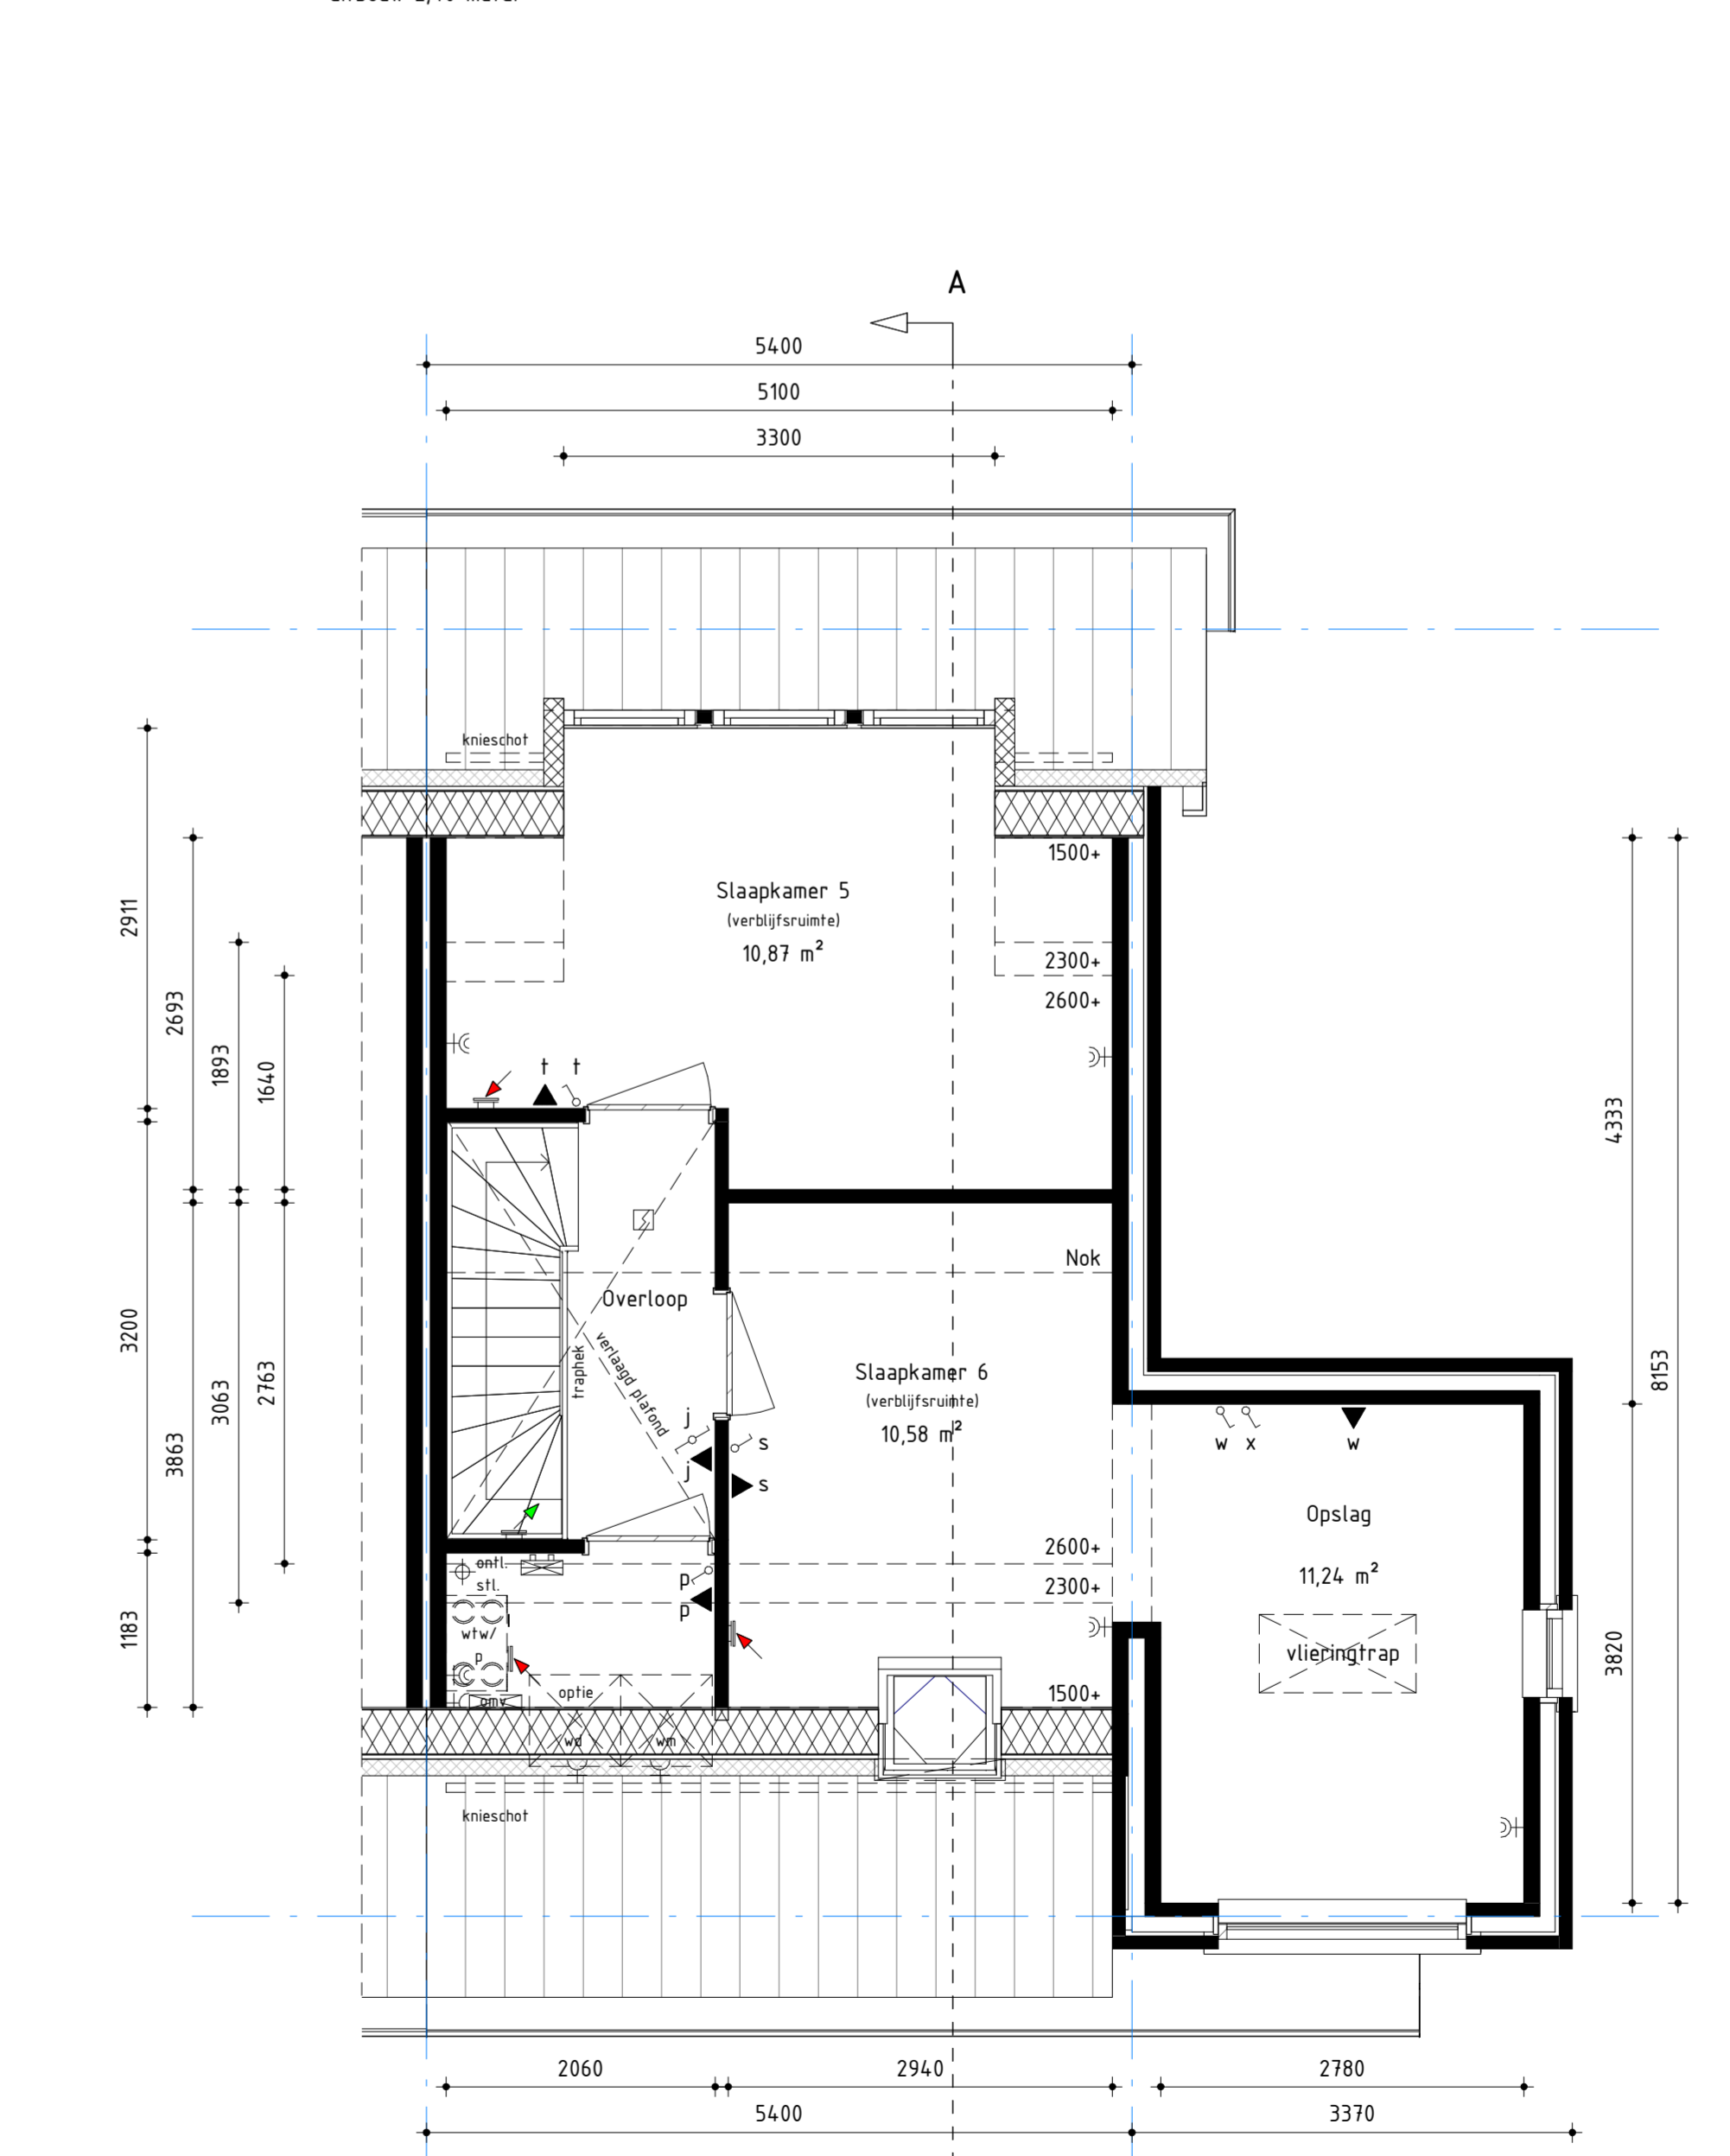

2e verdieping
 Montepelieresdoorn
 bnr: 637
 optie:
 - dakkapel achterzijde
 - dakvenster voorzijde
 - indeling zolder 2 extra slaapkamers (incl. 1 dakvenster voorzijde + 1 dakkapel achterzijde)
 Schaal: 1 : 50

Bouwnummers:
 631, 637 en 661

B	30-03-2018	Definitief			
Versie	Datum	Status	Omschrijving		
Opgesteld	IC	Verificatie	DO	Autorisatie	JvZ

Fase **TO - Verkoop**

Ballast Nedam
 Ballast Nedam Building Design & Engineering
 Ringwade 71, 3439 LM Nieuwegein
 Postbus 1339, 3439 BH Nieuwegein, Nederland
 T +31 (0)30 285 33 33
 E info@ballast-nedam.nl

Opdrachtgever: Ballast Nedam Development
 Ringwade 71
 3439 LM Nieuwegein

Project: Berckelbosch deelplan 6A
 te Eindhoven

Onderdeel: **Verzamelblad Montepelieresdoorn Opties**

Projectnummer	14170017	Schaal	1:50 / 1:100	ext. rev.	int. rev.
Tekeningnummer	43-Bk-V-9-00-0A	Formaat	A1 XXL	B	A

© Ballast Nedam
 I:\Projecten\14170017\01 REVIT\01 RVT\14170017_BNE_BWK_indeling_B1.kiv