



VOORGEVEL




RECHTERZIJGEVEL




ACHTERGEVEL




LINKERZIJGEVEL

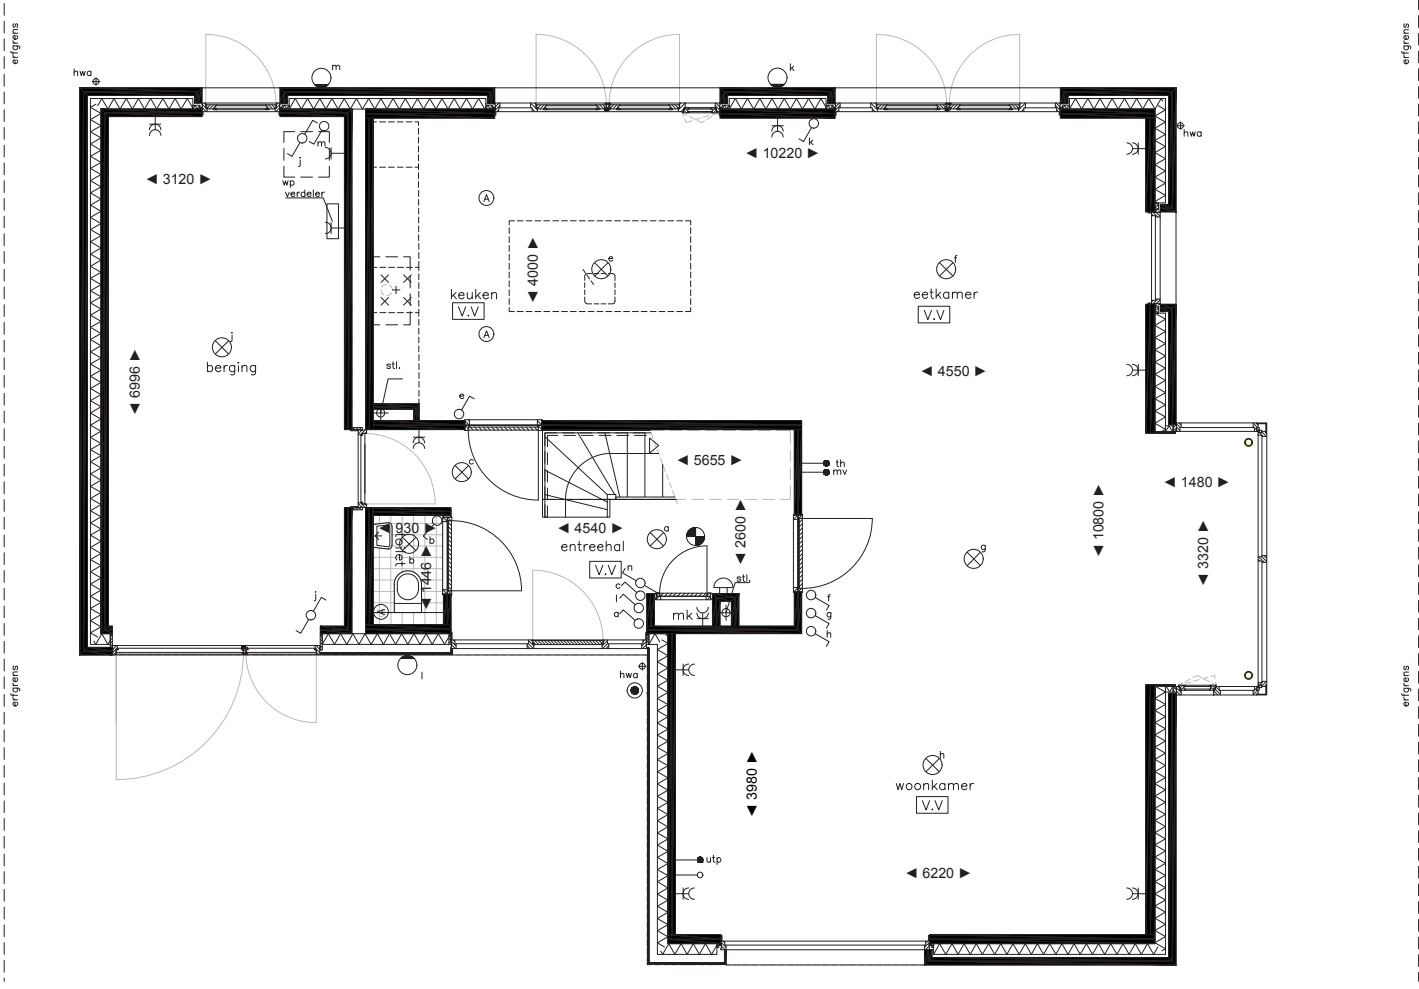

BEGANE GROND

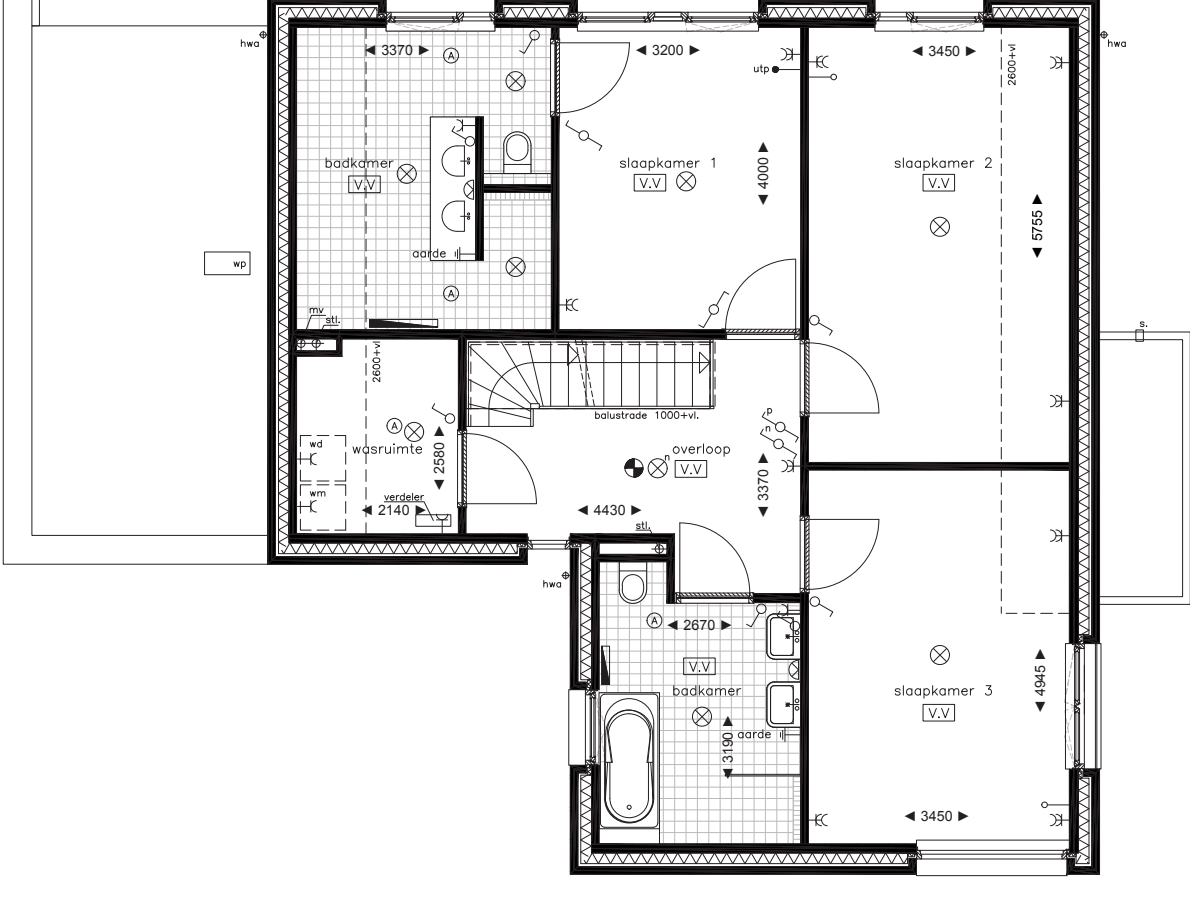


EERSTE VERDIEPING

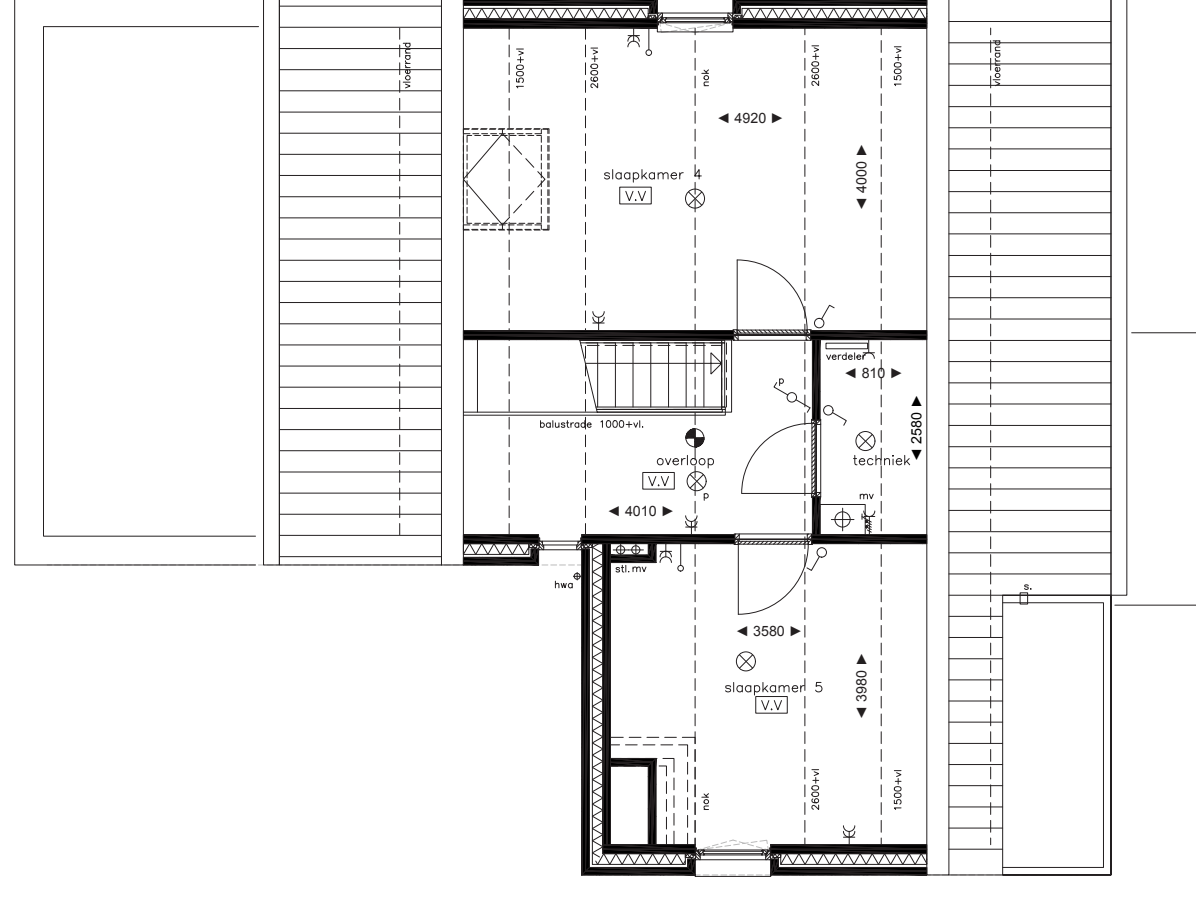

TWEDE VERDIEPING



RENVOOI	
wp	opstelplaats (warmtepomp)
wm	opstelplaats (wasmachine)
wd	opstelplaats (wasdroger)
mk	meterkast
mv	mechanische ventilatie
hwa	hemelwaterafvoer
s	spuwer / noodoverloop
sti	standleiding
schakelaar 1-polig	schakelaar 1-polig
serieschakelaar	serieschakelaar
wisselschakelaar	wisselschakelaar
enkel wandcontactdoos met randaarde	enkel wandcontactdoos met randaarde
dubbel wandcontactdoos met randaarde	dubbel wandcontactdoos met randaarde
aansluitpunt	aansluitpunt
bedraad aansluitpunt telefoon/internet	bedraad aansluitpunt telefoon/internet
bediening mechanische ventilatie	bediening mechanische ventilatie
thermostaat	thermostaat
perilex wandcontactdoos	perilex wandcontactdoos
aarde	aarde
	aansluitpunt plafond lichtpunt
	aansluitpunt wand lichtpunt
	aansluitpunt buiten lichtpunt
	rookmelder
	drukknoop deurbel
	deurbel
	mechanische afzuiging (plaatsbepaling indicatief)
	standleiding
	verdelers t.b.v. radiatoren/vloerverwarming
	opstelplaats radiator plaats en lengte indicatief
	ruimte voorzien van vloerverwarming
	maten in millimeters (circa maten) (Bij hellende dak zijn de maten tussen denkbeeldige 1500+vl. lijnen, excl. wandafwerking)
	waterdichte schemerschakelaar

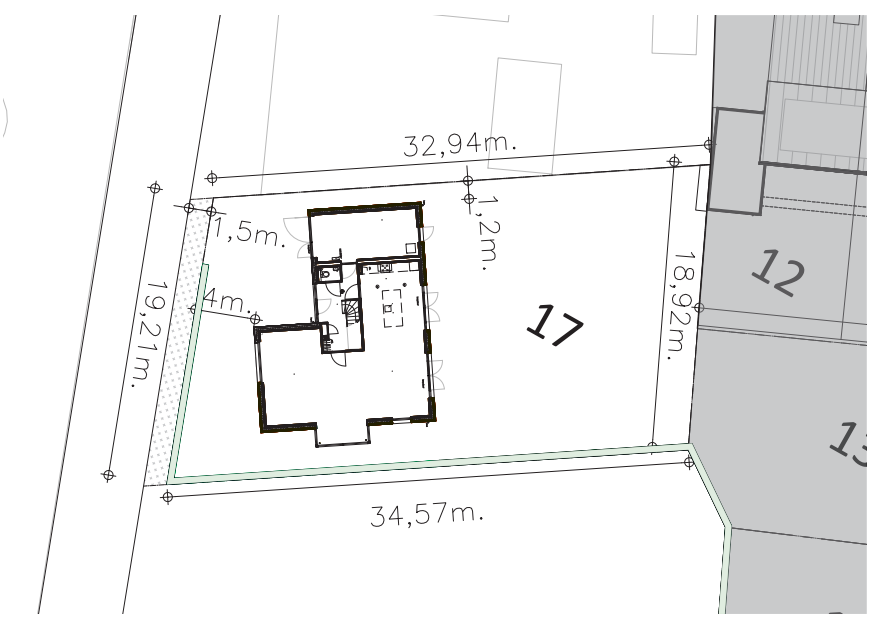

VERKAVELING 1:500