




Appartement 1

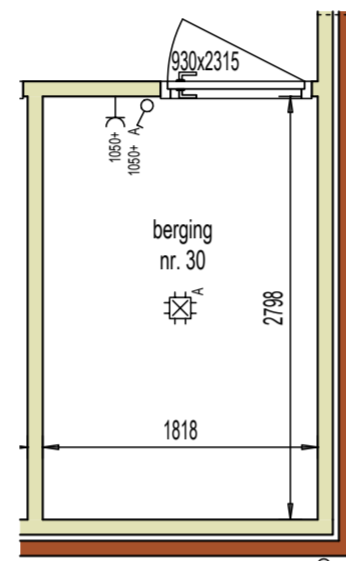

Berging 30

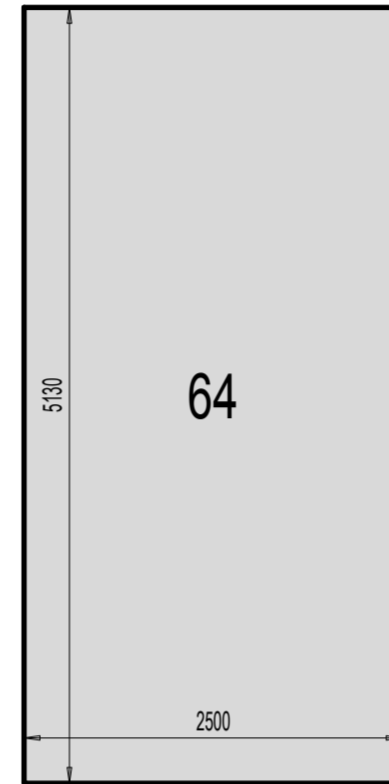

Parkeerplaats 64

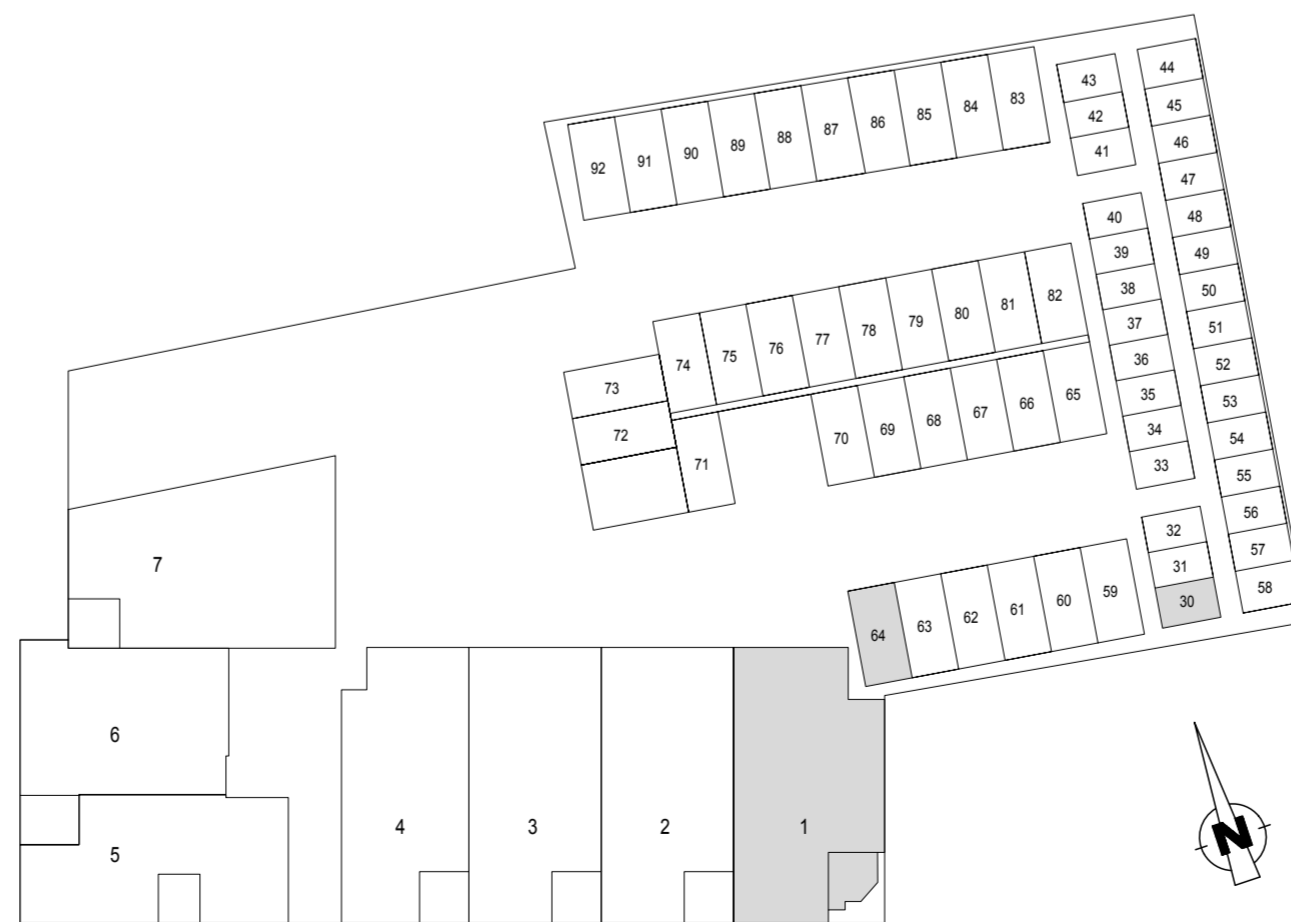

begane grond
schaal 1:400

Renvooi contracttekening

	enkele schakelaar		radiator (n.t.b. door installateur)
	dubbele schakelaar		plaats koelkast
	wisselschakelaar		plaats kooktoestel
	plafondlichtpunt		plaats wasmachine
	wandlichtpunt		plaats wasdroger
	enkele wandcontactdoos met randaarde		HR-combiketel
	dubbele wandcontactdoos met randaarde		CV
	dubbele wandcontactdoos boven elkaar		mechanische ventilatie-unit
	drukknop deurbel		optische rookmelder
	videofoon		buitenkraan
	loze leiding		mechanisch ventilatie punt uit plafond
	bedrade leiding		mechanisch ventilatie punt uit wand/koof
	boiler		verdelers vloerverwarming
	enkele wandcontactdoos met randaarde t.b.v. vaatwasser		entree
	enkele wandcontactdoos met randaarde t.b.v. vonkstekking		
	enkele wandcontactdoos met randaarde t.b.v. wasemkap		
	enkele wandcontactdoos met randaarde t.b.v. koelkast		
	gasleiding		
	standleiding		
	hemelwaterafvoer		
	meterkast		

- capaciteit radiator nader te bepalen volgens berekening installateur
- bedrukker hoofdingang is uitgevoerd met videofooninstallatie

- als een wandcontactdoos, schakelaar, lozeleiding etc. bij elkaar gesitueerd staan en de zelfde hoogte hebben dan worden deze in één raster geplaatst
- maatvoering onder voorbehoud
- aangegeven maatvoering in millimeters
- aangeven hoogtematen zijn hartmaten!
- plaats en capaciteit radiatoren nader te bepalen volgens berekening installateur
- plaats plafondlichtpunten kunnen afwijken van tekening i.v.m. leidingwerk

aanmaak:	09-11-18	MT	RvT
Ind.	Datum	Get.	Gez.
Wijziging			

Plansleutel	Bedrijf	Datum (000000 = buiten getekend)	Bouwfase	Status	Gebouw(-deel)	Tekeningstype	Niveau	Tekeningnr.	Index	Vrije tekst
	TBBD	000000	CO	DEF	001	PLA	BGG	3811		

Status	DEFINITIEF	Afgiftedatum
--------	-------------------	--------------

Werk	De Meern, Castellumlaan 1, 29 Appartementen	
------	---	--

	De Schatkamer	Schaal	1:50
--	---------------	--------	------

		Projectnummer	TD0432
--	--	---------------	--------

Bouwplaats	Castellumlaan 1 De Meern Castellumlaan 1 3454 VA Utrecht	Blad	Index:
------------	--	------	--------

Onderdeel	Contracttekening appartement bouwnummer 1		
-----------	--	--	--

Ten Brinke
Bouw

Ten Brinke Bouw B.V.
Havenstraat 15
Postbus 52
7000 AB Doetinchem
Tel. +31(0)314-371900
Fax. +31(0)314-371937
E-mail tenbrinkebouw@tenbrinke.com
Internet www.tenbrinkebouw.nl

QR-code
Indien aanwezig, scannen om te controleren of tekening actueel is