




**Appartement 3**

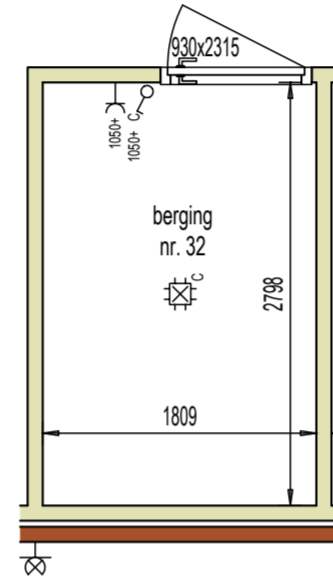

**Berging 32**

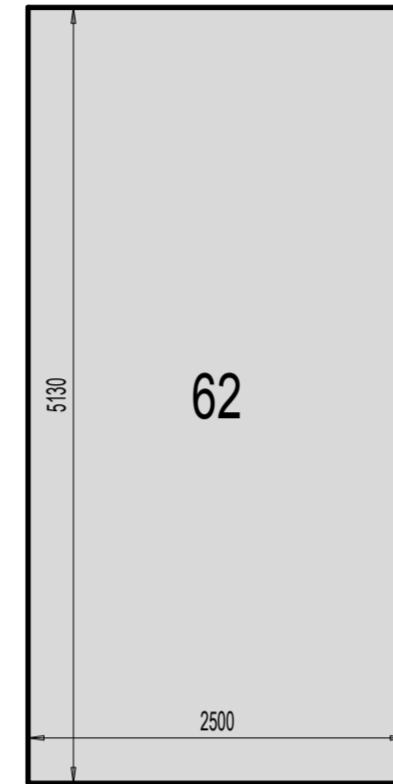

**Parkeerplaats 62**

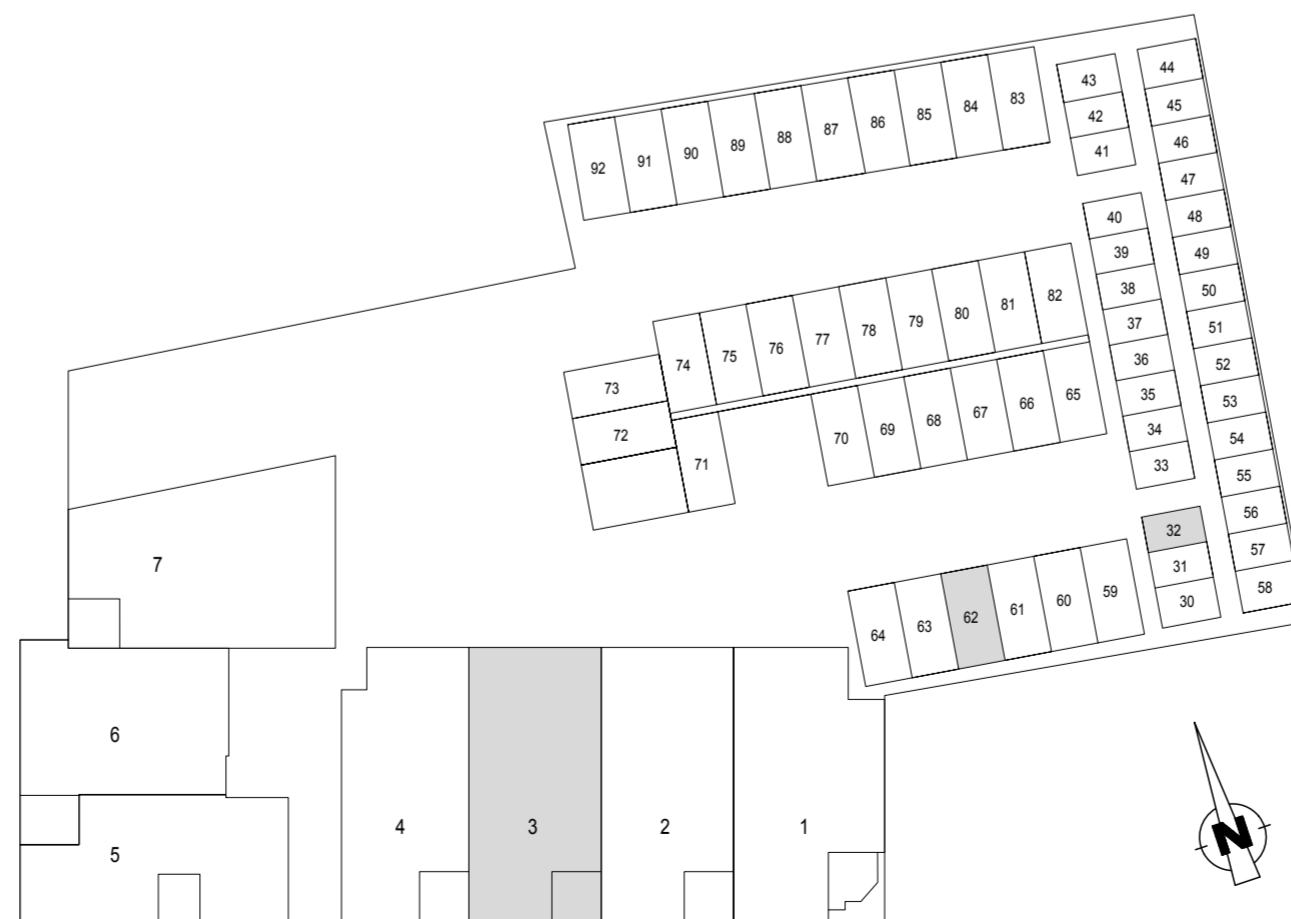

begane grond  
schaal 1:400

## Renvooi contracttekening

	enkele schakelaar		radiator (n.t.b. door installateur)
	dubbele schakelaar		plaats koelkast
	wisselschakelaar		plaats kooktoestel
	plafondlichtpunt		plaats wasmachine
	wandlichtpunt		plaats wasdroger
	enkele wandcontactdoos met randaarde		HR-combi-ketel
	dubbele wandcontactdoos met randaarde		CV
	dubbele wandcontactdoos boven elkaar		mechanische ventilatie-unit
	drukknop deurbel		optische rookmelder
	videofoon		buitenkraan
	loze leiding		mechanisch ventilatie punt uit plafond
	bedrade leiding		mechanisch ventilatie punt uit wand/koof
	boiler		verdelers vloerverwarming
	enkele wandcontactdoos met randaarde t.b.v. vaatwasser		entree
	enkele wandcontactdoos met randaarde t.b.v. vonkstekking		
	enkele wandcontactdoos met randaarde t.b.v. waskap		
	enkele wandcontactdoos met randaarde t.b.v. koelkast		
	gasleiding		
	standleiding		
	hemelwaterafvoer		
	meterkast		
			- capaciteit radiator nader te bepalen volgens berekening installateur
			- bedrukker hoofdingang is uitgevoerd met videofooninstallatie
			- maatvoering onder voorbehoud
			- aangegeven maatvoering in millimeters
			- aangeven hoogtematen zijn hartmaten!
			- plaats en capaciteit radiatoren nader te bepalen volgens berekening installateur
			- plaats plafondlichtpunten kunnen afwijken van tekening i.v.m. leidingwerk

aanmaak	09-11-18	MT	RvT
Ind.	Datum	Get.	Gez.
			Wijziging

Plansleutel	Bedrijf	Datum (000000 = buiten gebruik)	Bouwfase	Status	Gebouw(-deel)	Tekeningtype	Niveau	Tekeningnr.	Index	Vrije tekst
	TBBD	000000	CO	DEF	003	PLA	BGG	3813		

Status	<b>DEFINITIEF</b>	Afgiftedatum
--------	-------------------	--------------

Werk	De Meern, Castellumlaan 1, 29 Appartementen	
------	---	--

	De Schatkamer	Schaal
--	---------------	--------

		Projectnummer
--	--	---------------

Bouwplaats	Castellumlaan 1 De Meern Castellumlaan 1 3454 VA Utrecht	Blad	Index:
------------	--	------	--------

Onderdeel	<b>Contracttekening appartement bouwnummer 3</b>		
-----------	--	--	--

	<b>Ten Brinke Bouw B.V.</b> Havenstraat 15 Postbus 52 7000 AB Doetinchem Tel. +31(0)314-371900 Fax. +31(0)314-371937 E-mail tenbrinkebouw@tenbrinke.com Internet www.tenbrinkebouw.nl	QR-code Indien aanwezig, scannen om te controleren of tekening actueel is