


Renvooi contracttekening


	enkele schakelaar		radiator (n.t.b. door installateur)
	dubbele schakelaar		plaat koelkast
	wisselschakelaar		plaat kooktoestel
	plafondlichtpunt		plaat wasmachine
	wandlichtpunt		plaat wasdroger
	enkele wandcontactdoos met randaarde		HR-combiketel
	dubbele wandcontactdoos met randaarde		CV
	dubbele wandcontactdoos boven elkaar		mechanische ventilatie-unit
	drukknop deurbel		MV
	videfoon		optische rookmelder
	loze leiding		buitenkraan
	bedrade leiding		mechanisch ventilatie punt uit plafond
	plaats aansluiting thermostaat		mechanisch ventilatie punt uit wand/koof
	boiler		verdelers vloerverwarming
	loze leiding t.b.v. boiler		entree
	enkele wandcontactdoos met randaarde t.b.v. vaatwasser		
	enkele wandcontactdoos met randaarde t.b.v. vonkstekking		
	enkele wandcontactdoos met randaarde t.b.v. wasemkap		
	enkele wandcontactdoos met randaarde t.b.v. koelkast		
	gasleiding		
	standleiding		
	hemelwaterafvoer		
	meterkast		

- capaciteit radiator nader te bepalen volgens berekening installateur
- bedrukker hoofdingang is uitgevoerd met videfooninstallatie


- als een wandcontactdoos, schakelaar, lozeleiding etc. bij elkaar gesitueerd staan en de zelfde hoogte hebben dan worden deze in één raster geplaatst
- maatvoering onder voorbehoud
- aangegeven maatvoering in millimeters
- aangeven hoogtematen zijn hartmaten!
- plaats en capaciteit radiatoren nader te bepalen volgens berekening installateur
- plaats plafondlichtpunten kunnen afwijken van tekening i.v.m. leidingwerk

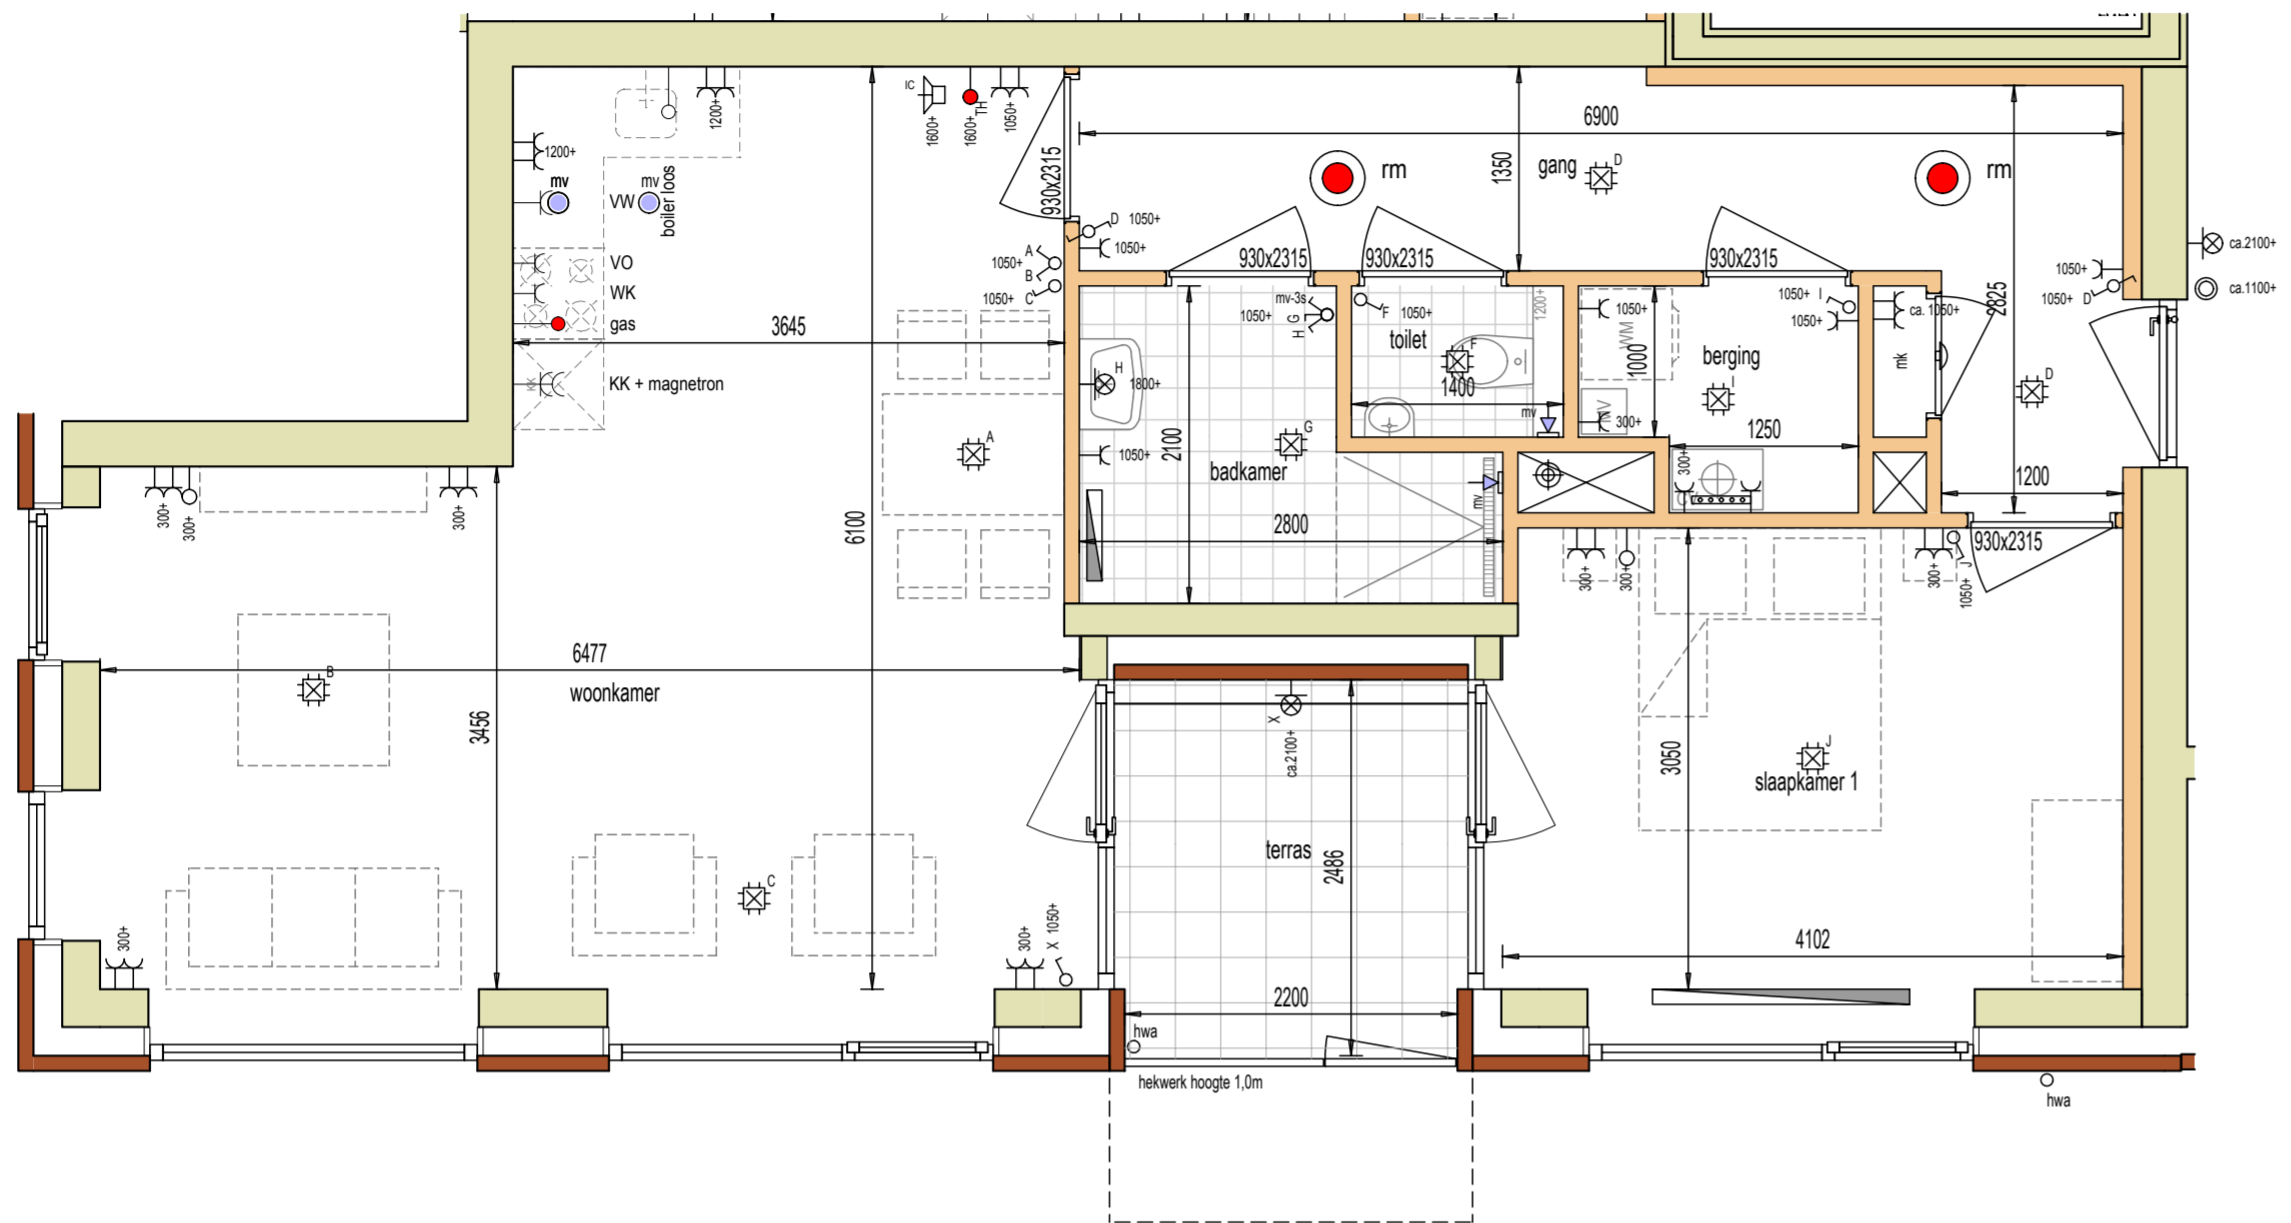


Appartement 5

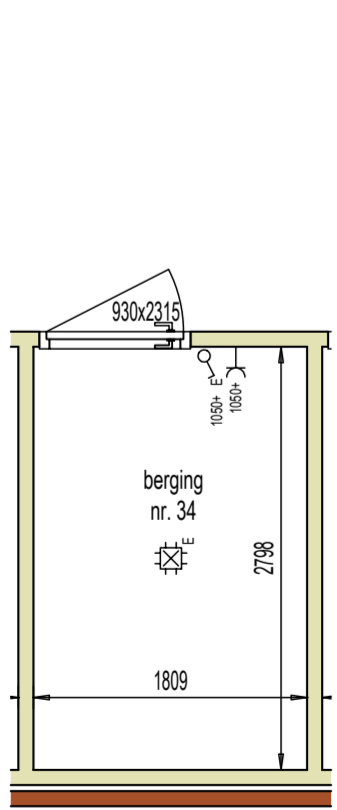

Berging 34

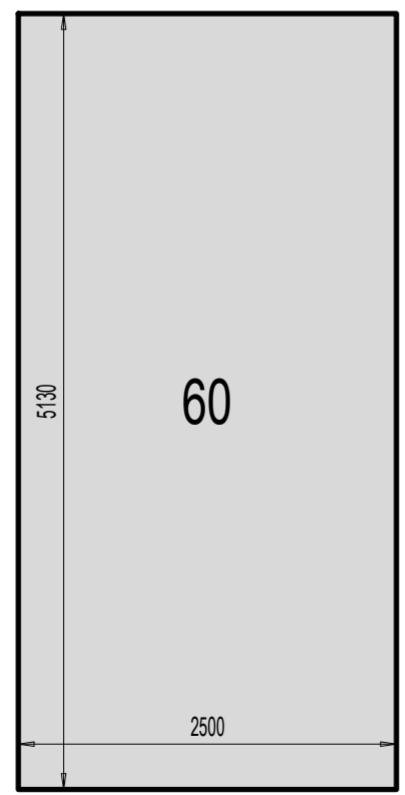

Parkeerplaats 60

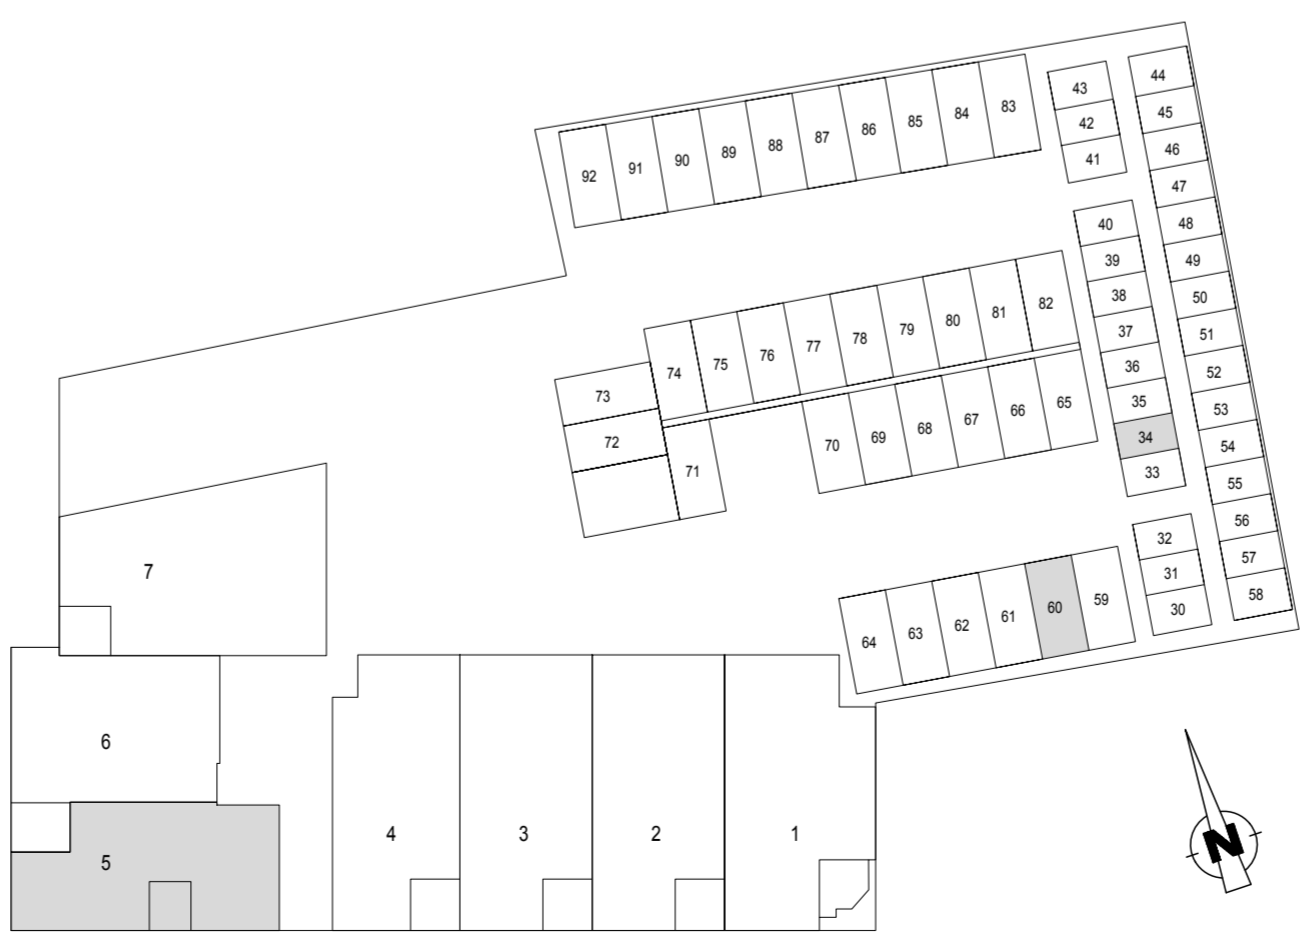

begane grond
schaal 1:400

aanmaak	09-11-18	MT	RvT	
Ind.	Datum	Get.	Gez.	Wijziging
Plansleutel	Bedrijf Datum (000000 = buiten getekend) Bouwfase Status Gebouw(-deel) Tekeningstype Niveau Tekeningnr. Index Vrije tekst			
	TBBB - 000000 - CO - DEF - 005 - PLA - BGG - 3815 -			
Status	DEFINITIEF			Afgiftedatum
Werk	De Meern, Castellumlaan 1, 29 Appartementen			
	De Schatkamer			Schaal 1:50
				Projectnummer TD0432
Bouwplaats	Castellumlaan 1 De Meern Castellumlaan 1 3454 VA Utrecht			Blad CO 3815
Onderdeel	Contracttekening appartement bouwnummer 5			

Ten Brinke Bouw B.V.
 Havenstraat 15
 Postbus 52
 7000 AB Doetinchem
 Tel. +31(0)314-371900
 Fax. +31(0)314-371937
 E-mail tenbrinkebouw@tenbrinke.com
 Internet www.tenbrinkebouw.nl

QR-code
 Indien aanwezig, scannen om te controleren of tekening actueel is