

Renvooi contracttekening

<ul style="list-style-type: none"> enkele schakelaar dubbele schakelaar wisselschakelaar plafondlichtpunt wandlichtpunt enkele wandcontactdoos met randaarde dubbele wandcontactdoos met randaarde dubbele wandcontactdoos boven elkaar drukknop deurbel videofoon loze leiding bedrade leiding plaats en aansluiting thermostaat boiler loze leiding t.b.v. boiler enkele wandcontactdoos met randaarde t.b.v. vaatwasser enkele wandcontactdoos met randaarde t.b.v. vonkstekking enkele wandcontactdoos met randaarde t.b.v. wasemkap enkele wandcontactdoos met randaarde t.b.v. koelkast gas gasleiding stl standleiding hwa hemelwaterafvoer mk meterkast 	<ul style="list-style-type: none"> radiator (n.t.b. door installateur) plaats koelkast plaats kooktoestel plaats wasmachine plaats wasdroger HR-combiketel CV mechanische ventilatie-unit MV optische rookmelder buitenkraan mv mechanisch ventilatie punt uit plafond mechanisch ventilatie punt uit wand/koof verdelers vloerverwarming entree <p>- capaciteit radiator nader te bepalen volgens berekening installateur</p> <p>- bedrukker hoofdingang is uitgevoerd met videfooninstallatie</p>
--	---

- als een wandcontactdoos, schakelaar, lozeleiding etc. bij elkaar gesitueerd staan en de zelfde hoogte hebben dan worden deze in één raster geplaatst

- plaats en capaciteit radiatoren nader te bepalen volgens berekening installateur


- maatvoering onder voorbehoud

- aangegeven maatvoering in millimeters


- aangegeven hoogtematen zijn hartmaten!

- plaats plafondlichtpunten kunnen afwijken van tekening i.v.m. leidingwerk


Appartement 6

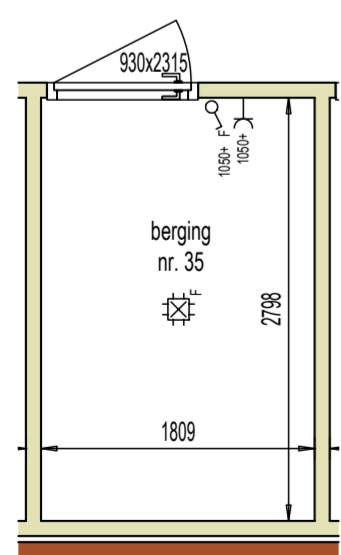

Berging 35

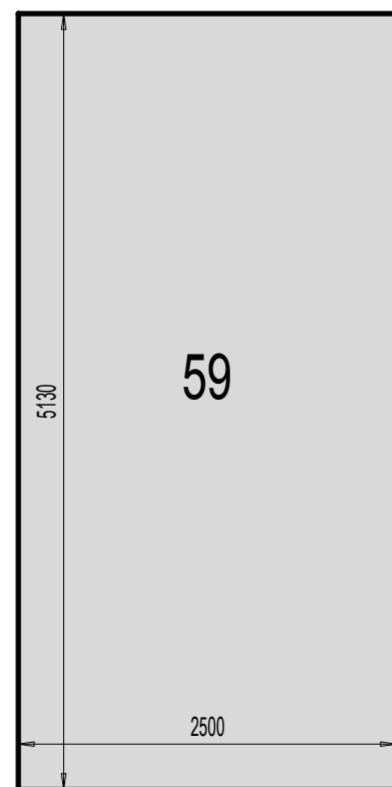

Parkeerplaats 59

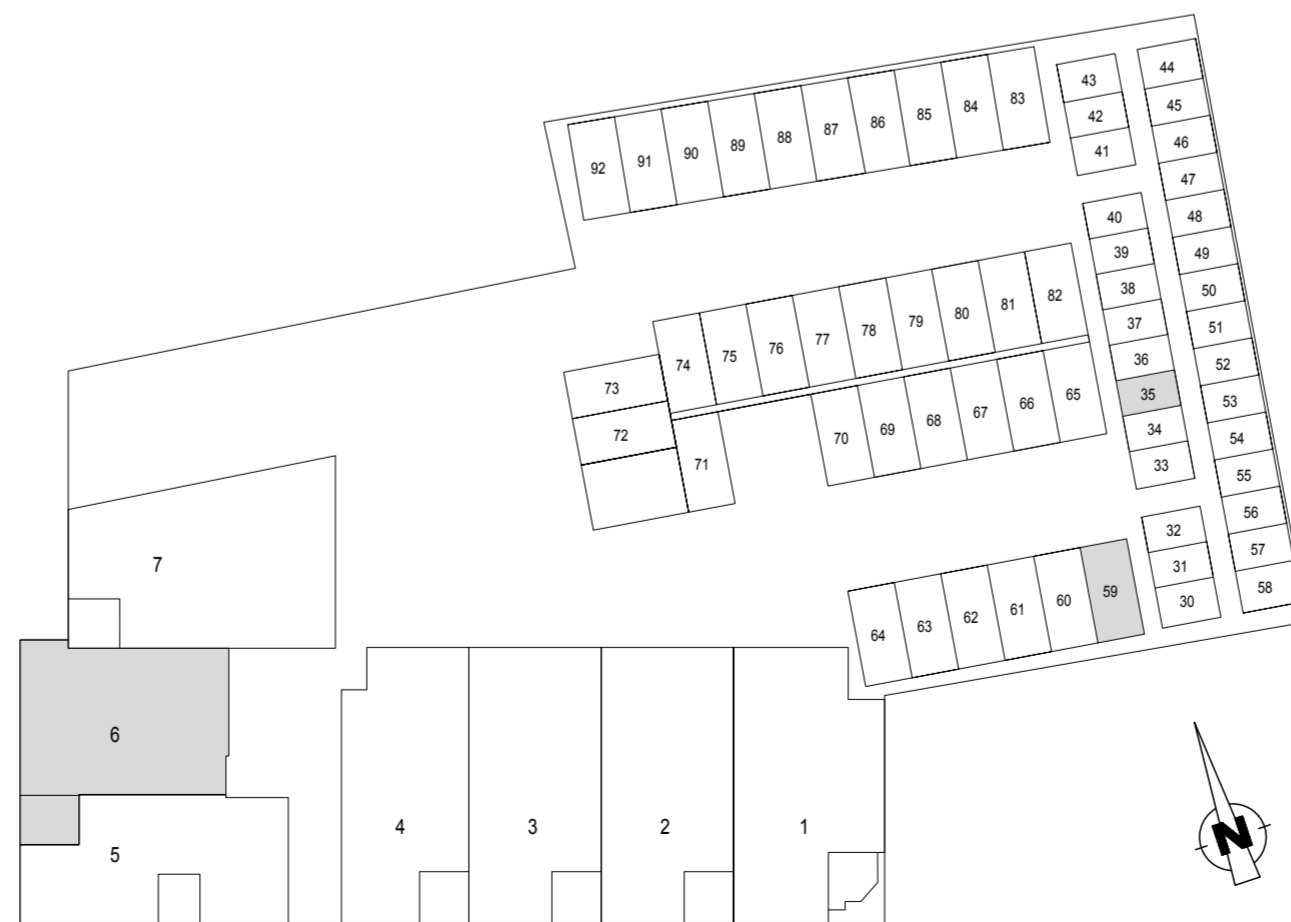

begane grond
schaal 1:400

aanmaak	09-11-18	MT	RvT	
Ind.	Datum	Get.	Gez.	Wijziging
Plansleutel	TBBB - 000000 - CO - DEF - 006 - PLA - BGG - 3816 -			
Status	DEFINITIEF			Afgiftedatum
Werk	De Meern, Castellumlaan 1, 29 Appartementen			
	De Schatkamer			Schaal 1:50
				Projectnummer TD0432
Bouwplaats	Castellumlaan 1 De Meern Castellumlaan 1 3454 VA Utrecht			Blad Index: CO 3816
Onderdeel	Contracttekening appartement bouwnummer 6			



Ten Brinke
Bouw

Ten Brinke Bouw B.V.
Havenstraat 15
Postbus 52
7000 AB Doetinchem
Tel. +31(0)314-371900
Fax. +31(0)314-371937
E-mail tenbrinkebouw@tenbrinke.com
Internet www.tenbrinkebouw.nl

QR-code
Indien aanwezig, scannen om te controleren of tekening actueel is