




**Appartement 9**

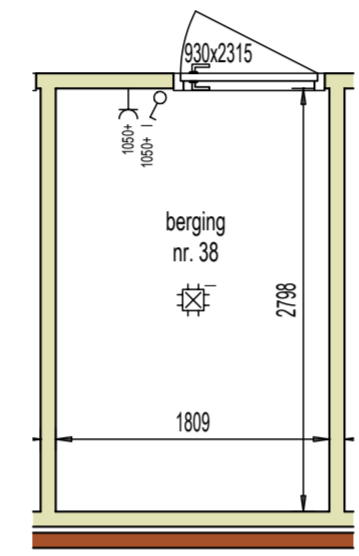

**Berging 38**

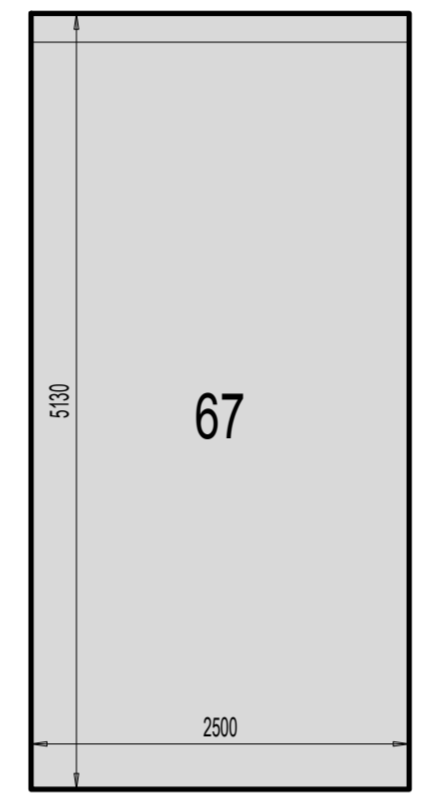

**Parkeerplaats 67**

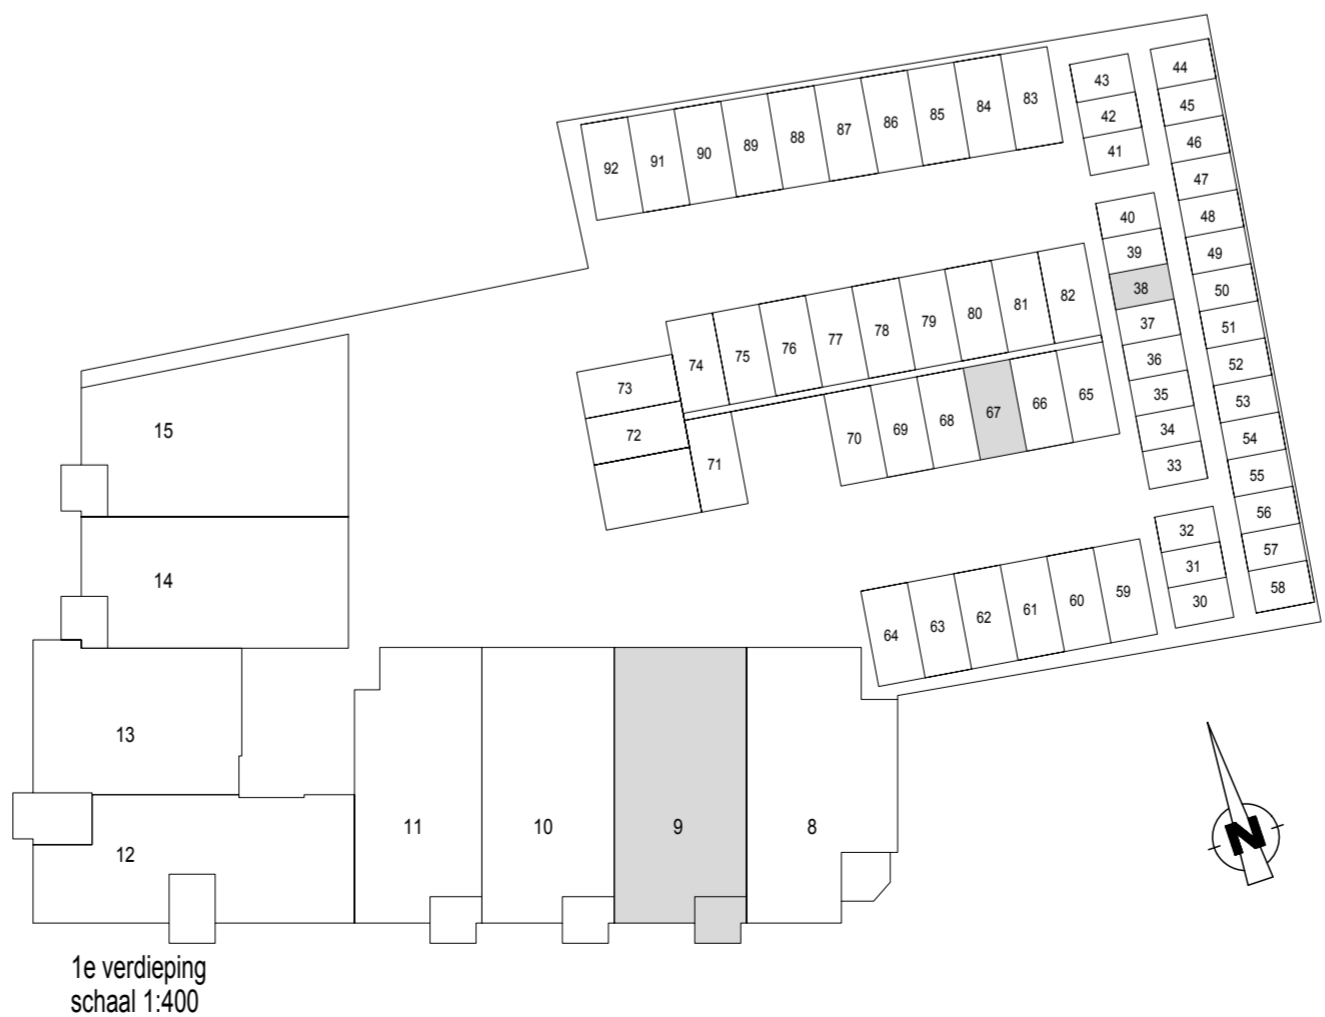

1e verdieping  
schaal 1:400

# Renvooi contracttekening

	enkele schakelaar		radiator (n.t.b. door installateur)
	dubbele schakelaar		plaats koelkast
	wisselschakelaar		plaats kooktoestel
	plafondlichtpunt		plaats wasmachine
	wandlichtpunt		plaats wasdroger
	enkele wandcontactdoos met randaarde		HR-combi-ketel
	dubbele wandcontactdoos met randaarde		CV
	dubbele wandcontactdoos boven elkaar		mechanische ventilatie-unit
	drukknop deurbel		optische rookmelder
	videfoon		buitenkraan
	loze leiding		mechanisch ventilatie punt uit plafond
	bedrade leiding		mechanisch ventilatie punt uit wand/koof
	boiler		verdelers vloerverwarming
	enkele wandcontactdoos met randaarde t.b.v. vaatwasser		entree
	enkele wandcontactdoos met randaarde t.b.v. vonkstekking		
	enkele wandcontactdoos met randaarde t.b.v. waskap		
	enkele wandcontactdoos met randaarde t.b.v. koelkast		
	gas		
	gasleiding		
	standleiding		
	hemelwaterafvoer		
	meterkast		

- capaciteit radiator nader te bepalen volgens berekening installateur  
- bedrukker hoofdingang is uitgevoerd met videfooninstallatie

- als een wandcontactdoos, schakelaar, lozeleiding etc. bij elkaar gesitueerd staan en de zelfde hoogte hebben dan worden deze in één raster geplaatst  
- aangeven hoogtematen zijn hartmaten!  
- maotvoering onder voorbehoud te bepalen volgens berekening installateur  
- aangeven hoogtematen zijn hartmaten!  
- plaats en capaciteit radiatoren nader te bepalen volgens berekening installateur  
- plaats plafondlichtpunten kunnen afwijken van tekening i.v.m. leidingwerk

aanmaak	09-11-18	MT	RvT	
Ind.	Datum	Get.	Gez.	Wijziging
Plansleutel	TBBD - 000000 - CO - DEF - 009 - PLA - 001 - 3819 -			
Status	<b>DEFINITIEF</b>			Afgiftedatum
Werk	De Meern, Castellumlaan 1, 29 Appartementen			
Bouwplaats	De Schatkamer			Schaal 1:50
	Castellumlaan 1 De Meern Castellumlaan 1 3454 VA Utrecht			Projectnummer TD0432
Onderdeel	Contracttekening appartement bouwnummer 9			Blad CO 3819

**Ten Brinke Bouw B.V.**  
 Havenstraat 15  
 Postbus 52  
 7000 AB Doetinchem  
 Tel. +31(0)314-371900  
 Fax. +31(0)314-371937  
 E-mail tenbrinkebouw@tenbrinke.com  
 Internet www.tenbrinkebouw.nl

QR-code  
 Indien aanwezig, scannen om te controleren of tekening actueel is