




Appartement 11

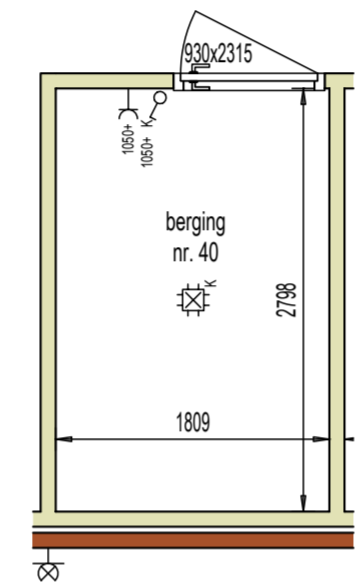

Berging 40

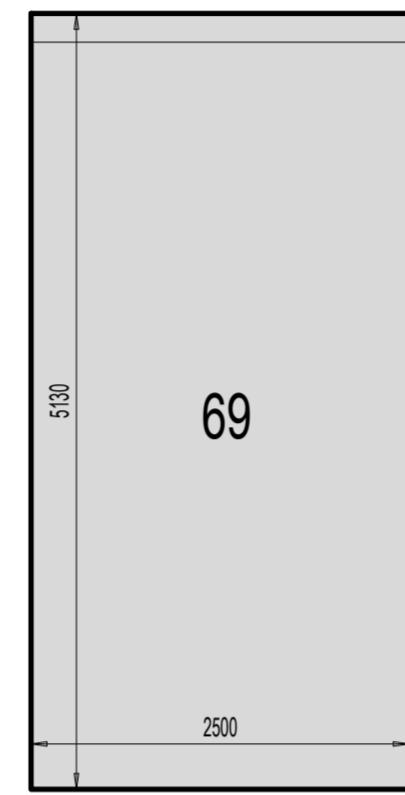

Parkeerplaats 69

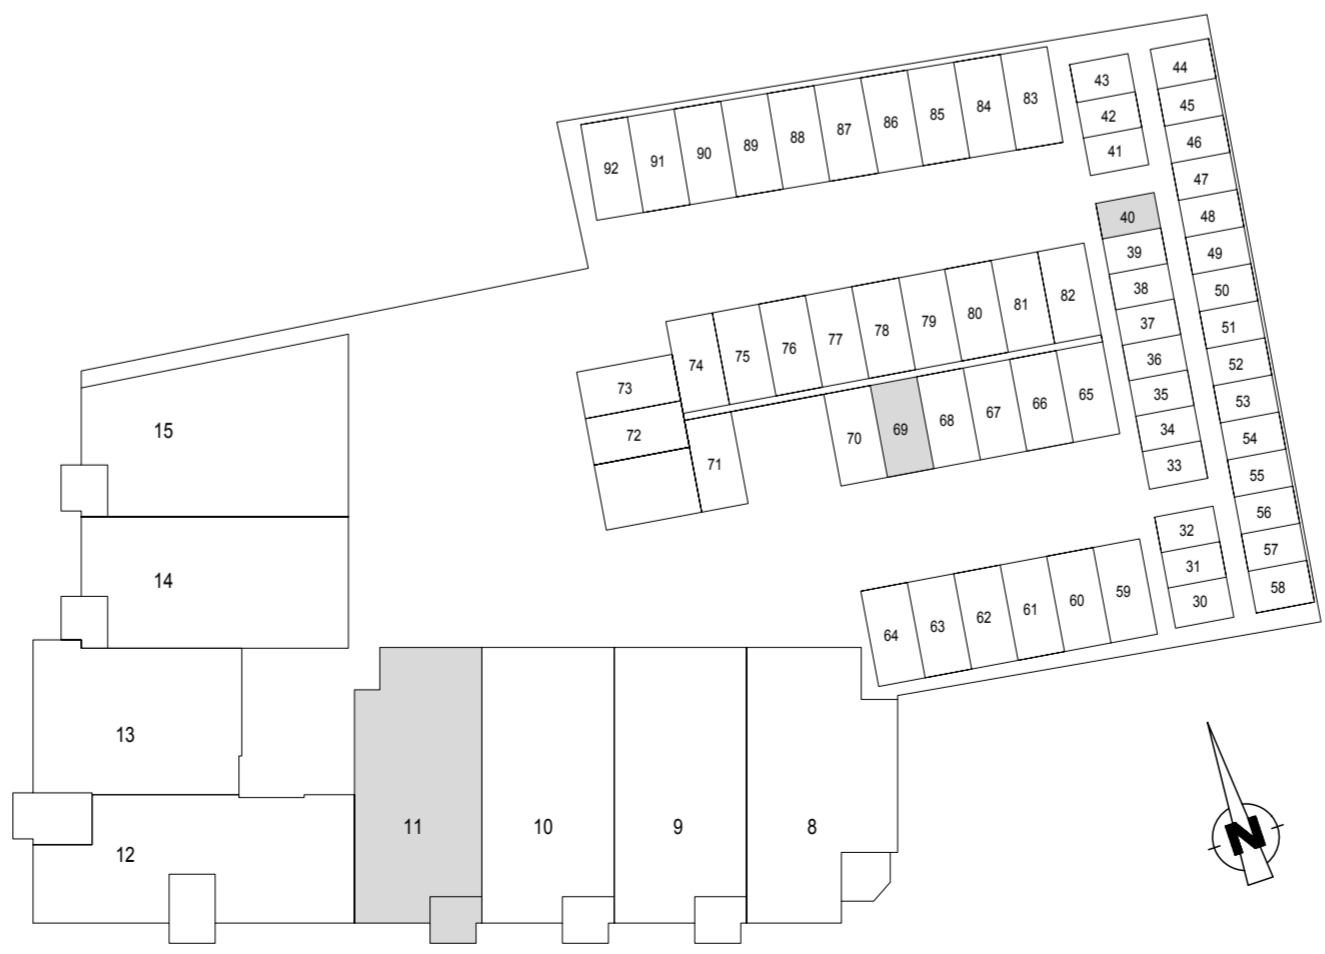

1e verdieping
schaal 1:400

Renvooi contracttekening

<ul style="list-style-type: none"> enkele schakelaar dubbele schakelaar wisselschakelaar plafondlichtpunt wandlichtpunt enkele wandcontactdoos met randaarde dubbele wandcontactdoos met randaarde dubbele wandcontactdoos boven elkaar drukknop deurbel videofoon loze leiding bedrade leiding plaats van aansluiting thermostaat boiler loze leiding t.b.v. boiler enkele wandcontactdoos met randaarde t.b.v. vaatwasser enkele wandcontactdoos met randaarde t.b.v. vonkstekking enkele wandcontactdoos met randaarde t.b.v. wasemkap enkele wandcontactdoos met randaarde t.b.v. koelkast gas gasleiding stl standleiding hwa hemelwaterafvoer mk meterkast 	<ul style="list-style-type: none"> radiator (n.t.b. door installateur) plaats koelkast plaats kooktoestel plaats wasmachine plaats wasdroger HR-combiketel CV mechanische ventilatie-unit MV optische rookmelder buitenkraan mv mechanisch ventilatie punt uit plafond mechanisch ventilatie punt uit wand/koof verdelers vloerverwarming entree <p>- capaciteit radiator nader te bepalen volgens berekening installateur</p> <p>- bedrukker hoofdingang is uitgevoerd met videofooninstallatie</p>
---	--

- als een wandcontactdoos, schakelaar, lozeleiding etc. bij elkaar gesitueerd staan en de zelfde hoogte hebben dan worden deze in één raster geplaatst

- maotvoering onder voorbehoud

- aangegeven maotvoering in millimeters

- aangeven hoogtematen zijn hartmaten!

- plaats en capaciteit radiatoren nader te bepalen volgens berekening installateur

- plaats plafondlichtpunten kunnen afwijken van tekening i.v.m. leidingwerk

aanmaak	09-11-18	MT	RvT	
Ind.	Datum	Get.	Gez.	Wijziging
Plansleutel	TBBD - 000000 - CO - DEF - 011 - PLA - 001 - 3821 -			
Status	DEFINITIEF			Afgiftedatum
Werk	De Meern, Castellumlaan 1, 29 Appartementen			
Bouwplaats	De Schatkamer			Schaal
	Castellumlaan 1 De Meern			1:50
Onderdeel	Castellumlaan 1			Projectnummer
	3454 VA Utrecht			TD0432
			Blad	Index:
			CO 3821	
Contracttekening appartement bouwnummer 11				QR-code
				Indien aanwezig, scannen om te controleren of tekening actueel is
Ten Brinke Bouw				Ten Brinke Bouw B.V. Havenstraat 15 Postbus 52 7000 AB Doetinchem Tel. +31(0)314-371900 Fax. +31(0)314-371937 E-mail tenbrinkebouw@tenbrinke.com Internet www.tenbrinkebouw.nl